




**Corte AA'**  
Esc.: 1/75

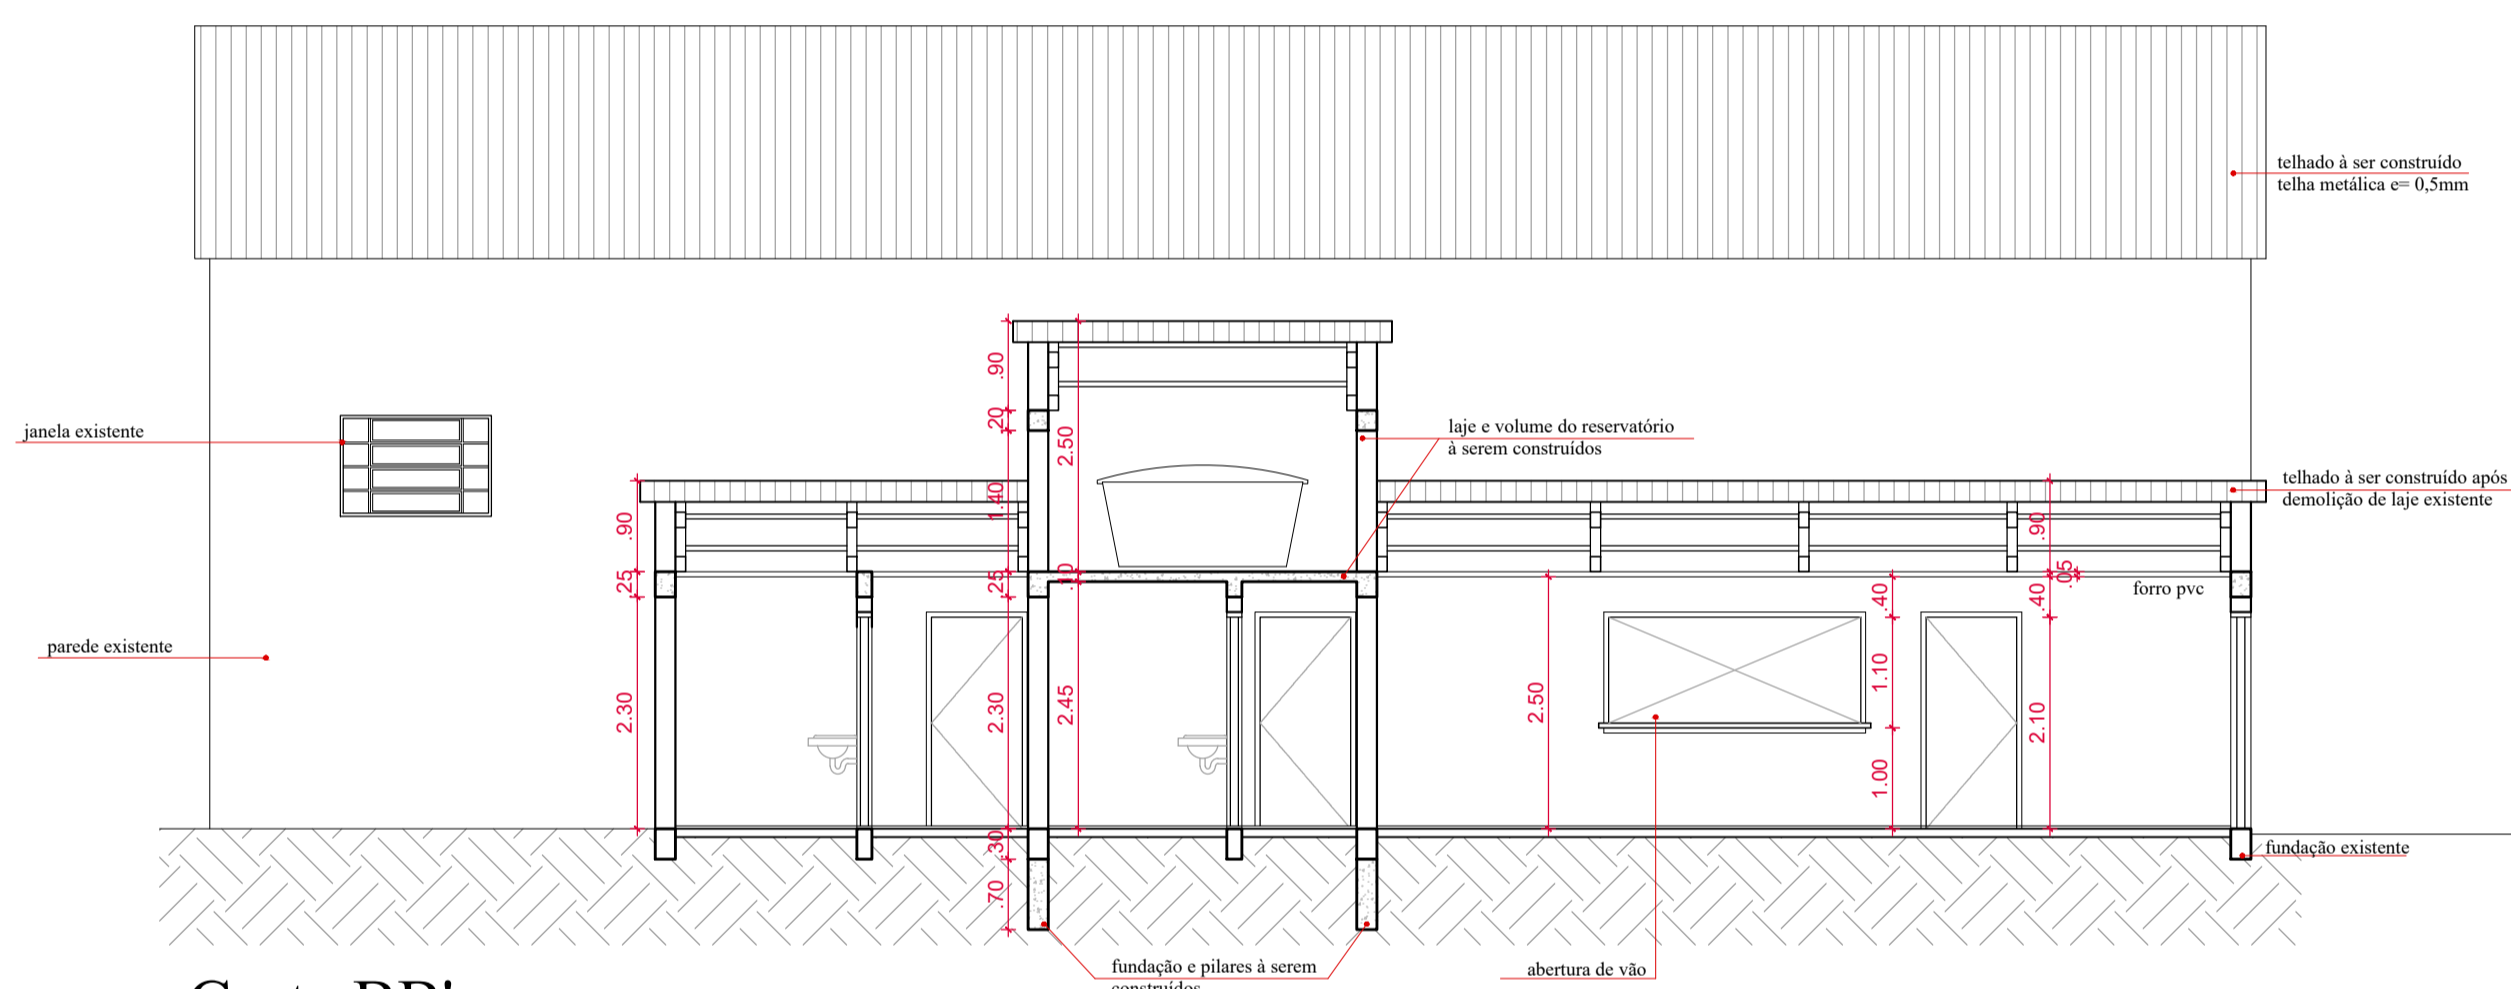


**Corte BB'**  
Esc.: 1/75

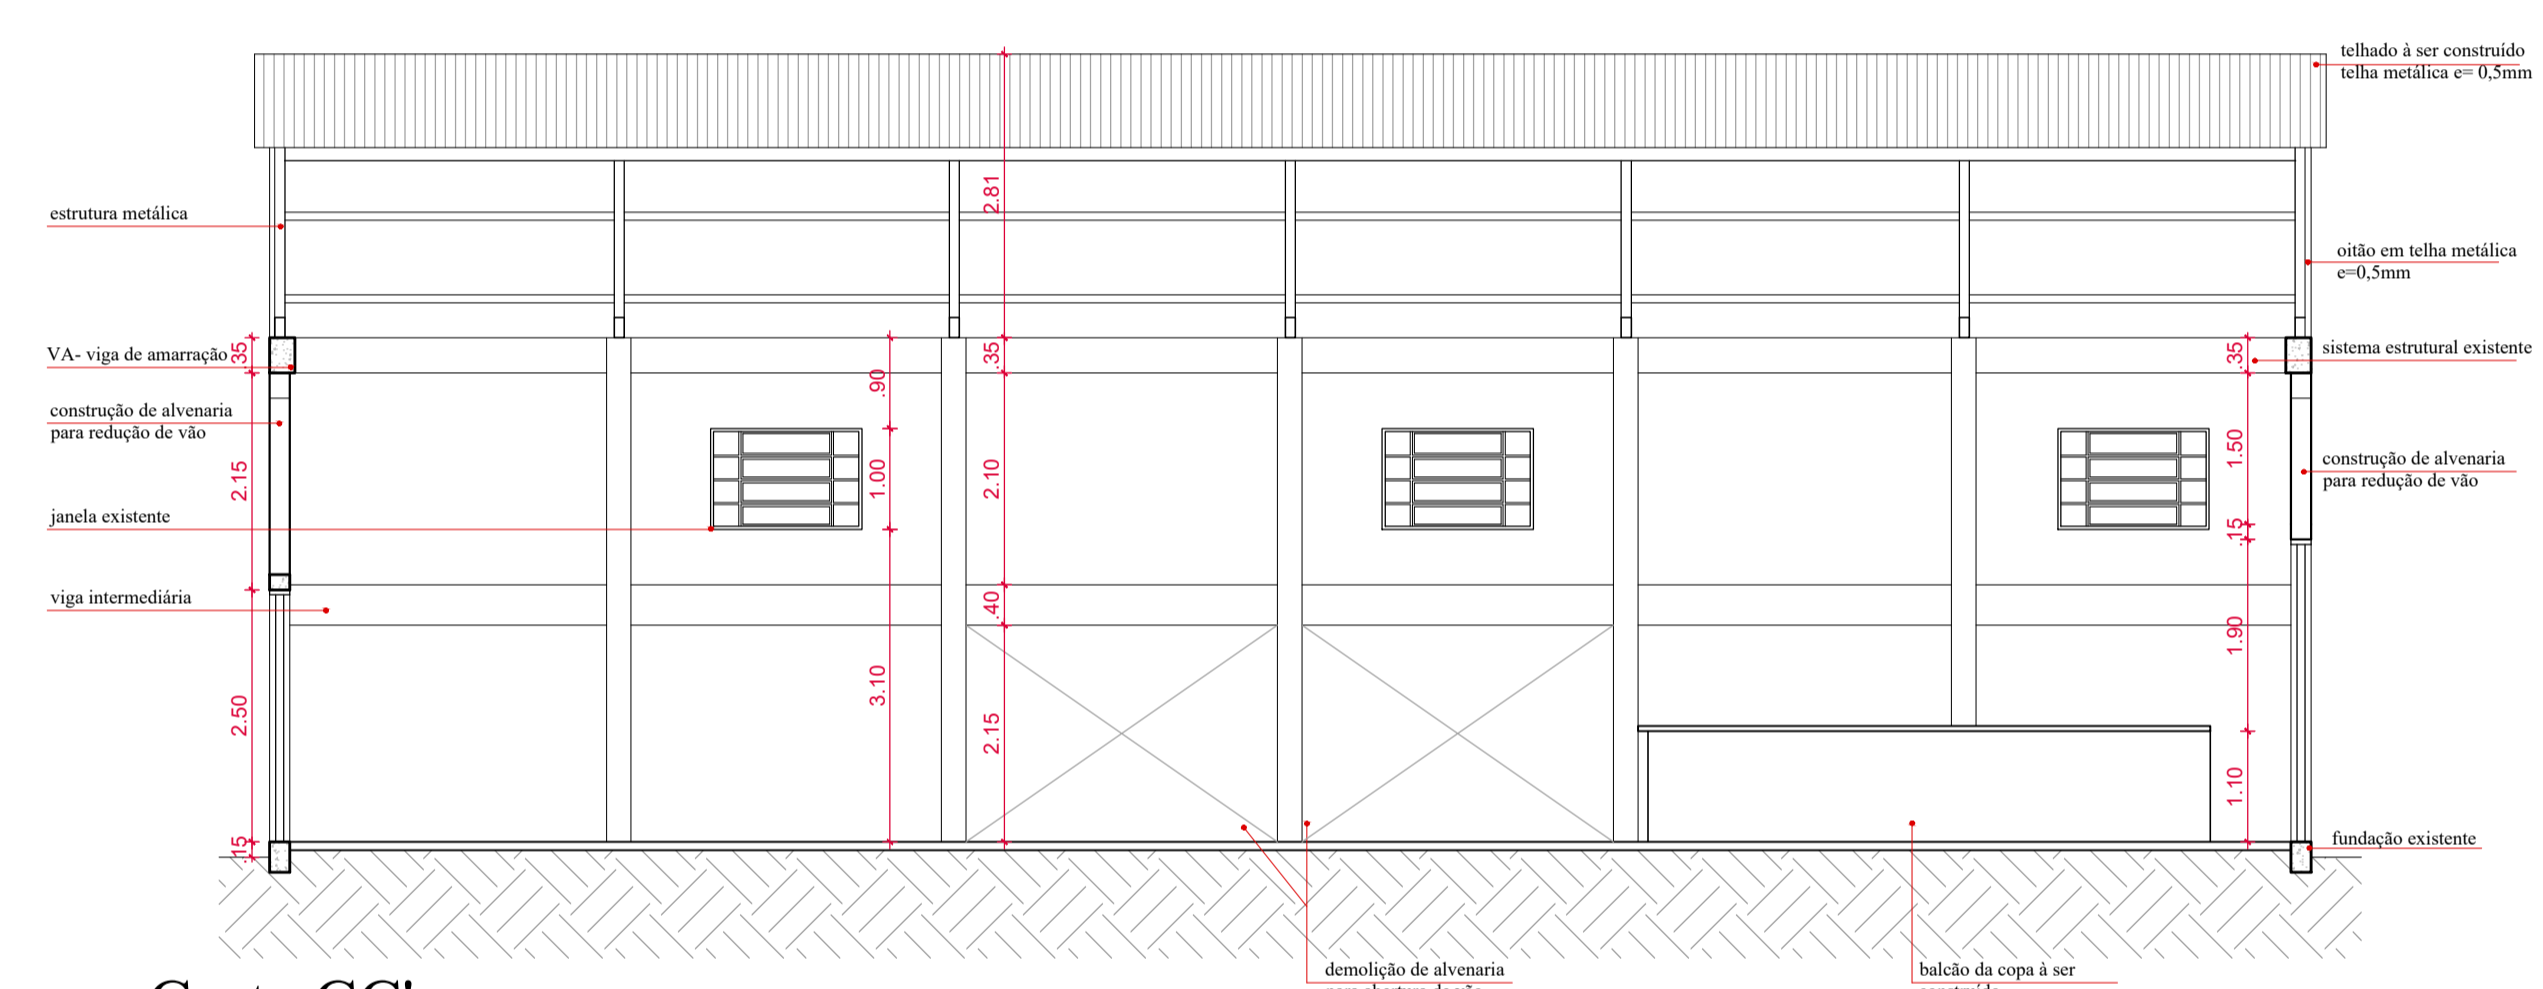

**Corte CC'**  
Esc.: 1/75

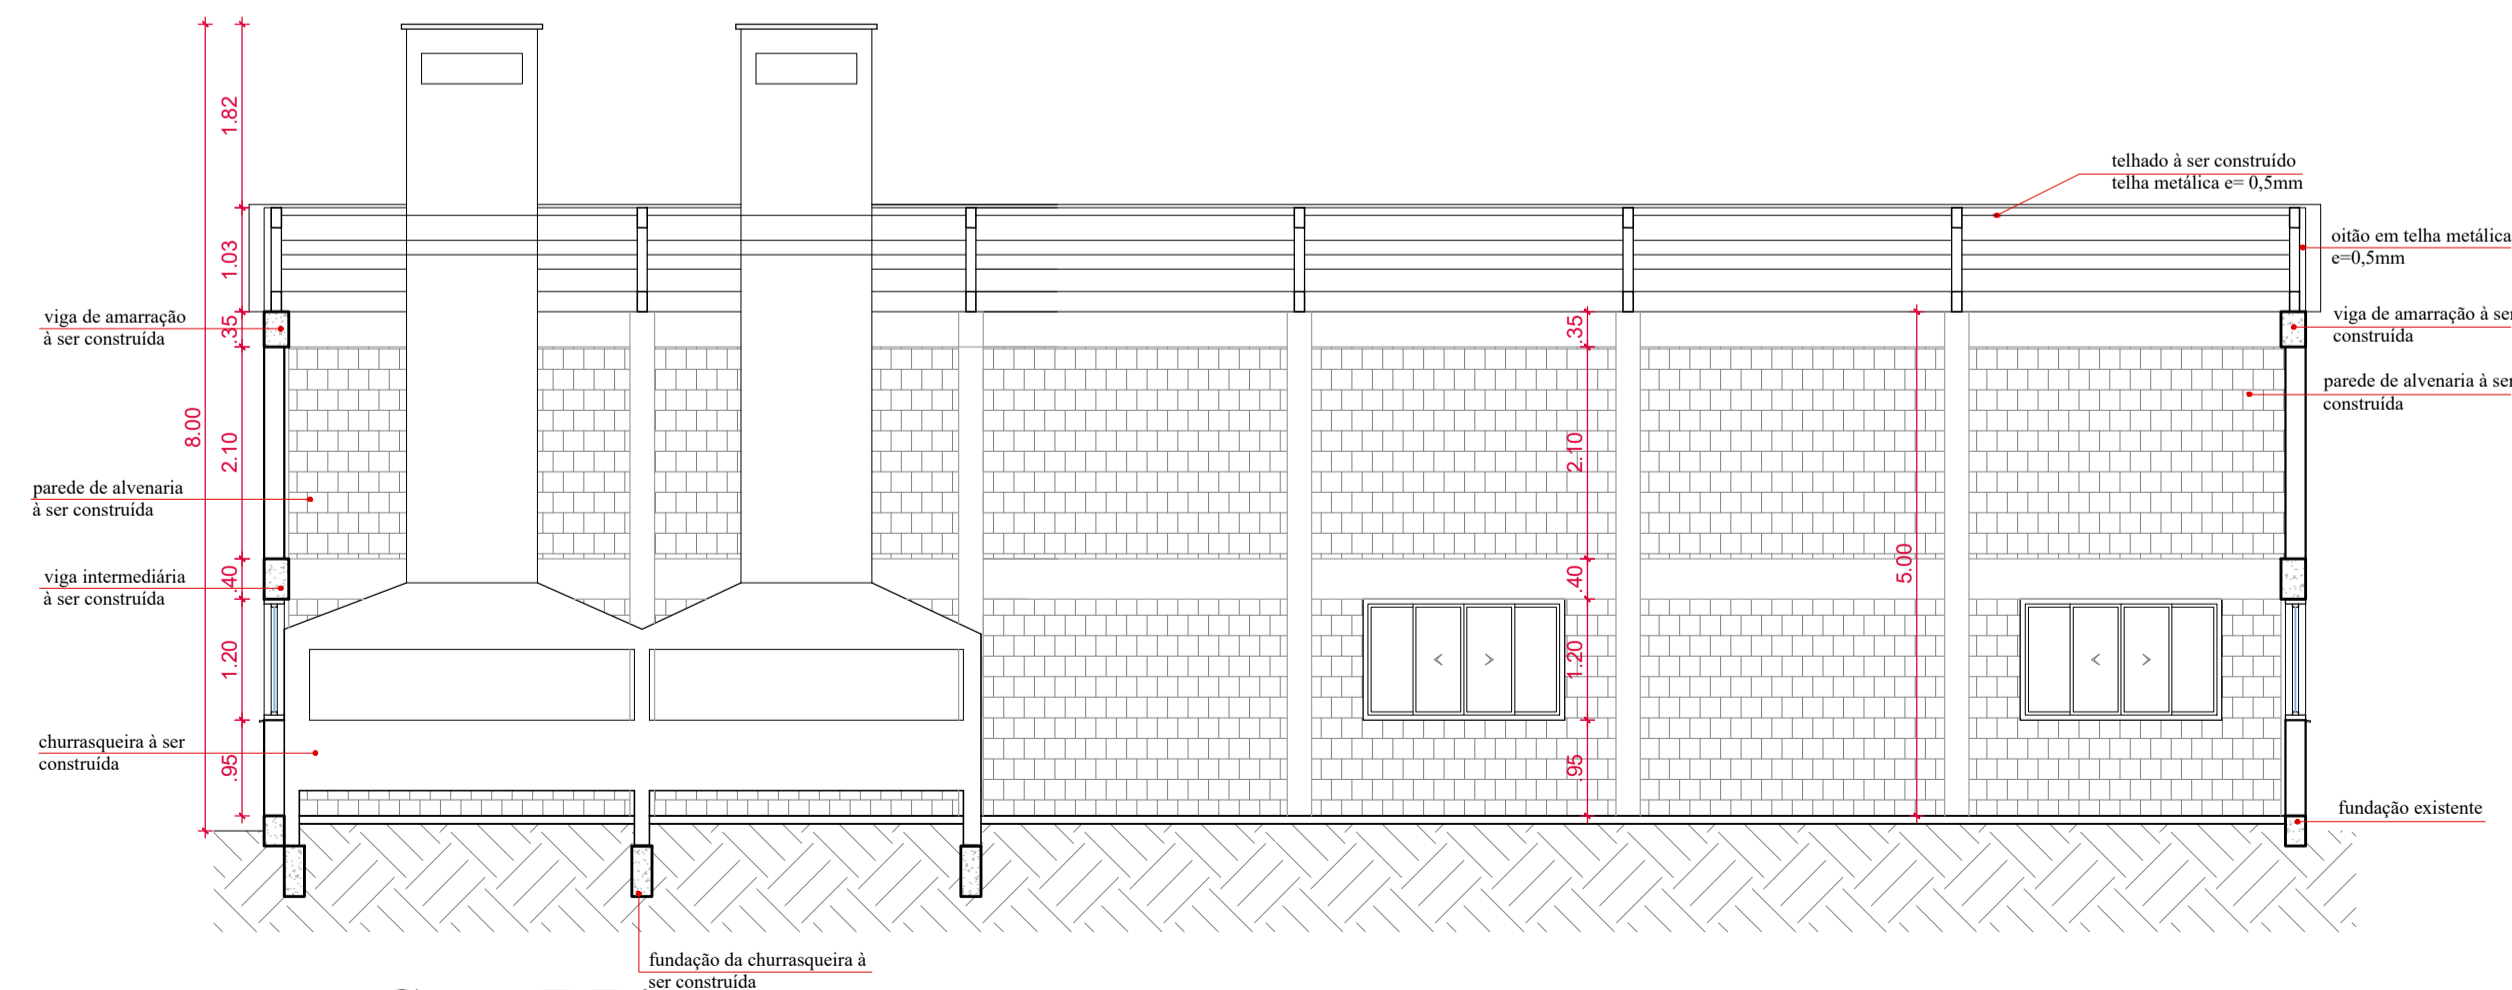

**Corte DD'**  
Esc.: 1/75

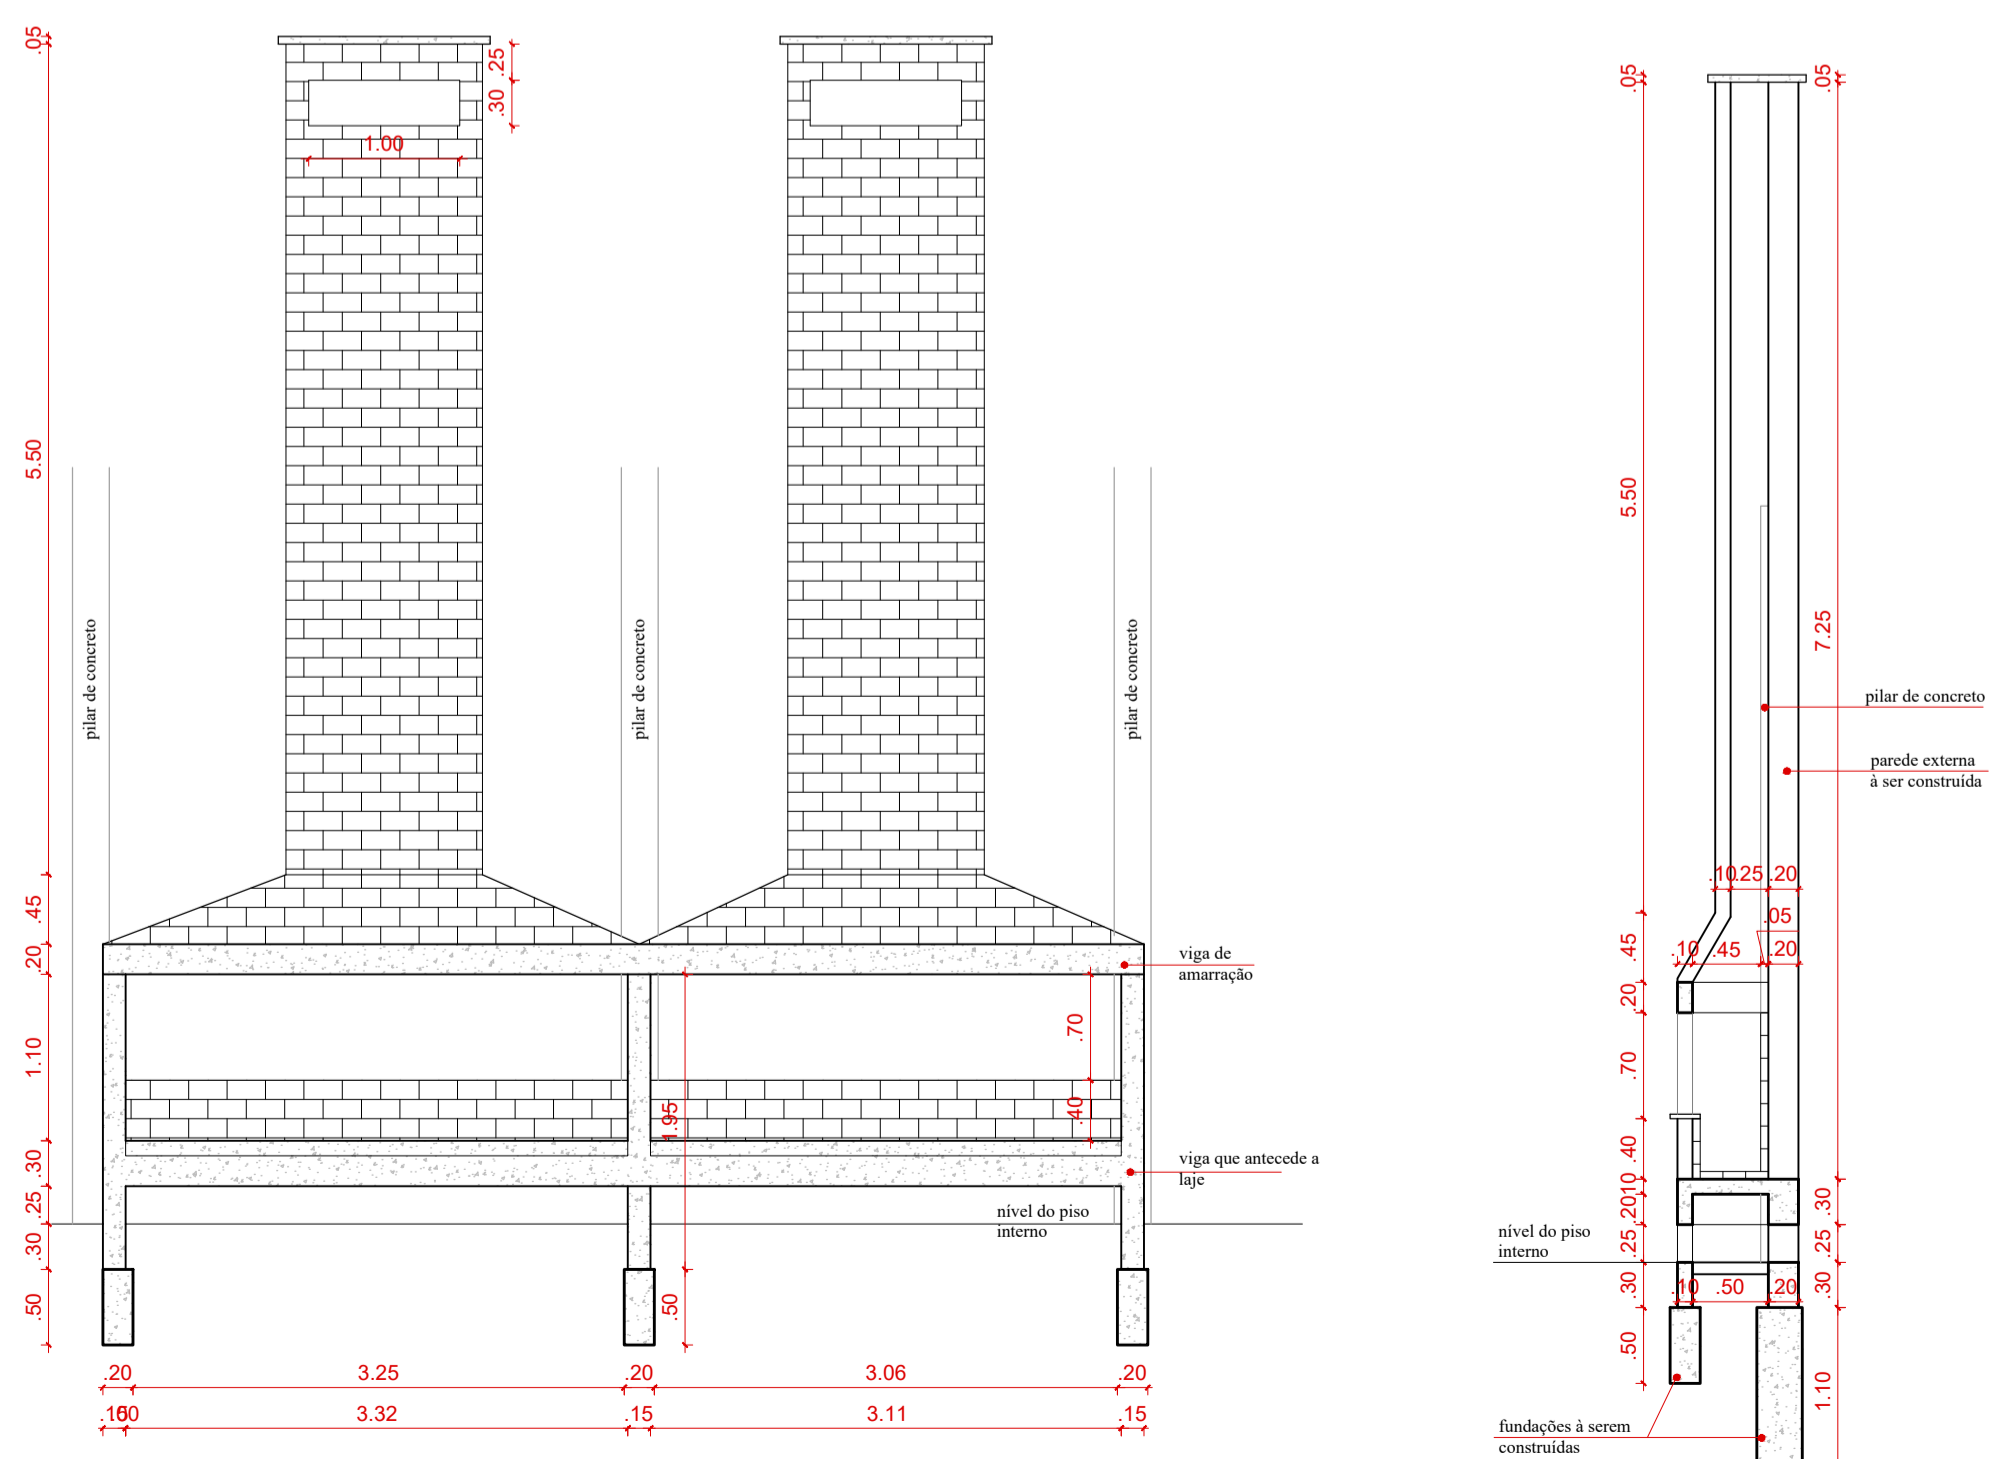

**Detalhamento churrasqueira**  
Esc.: 1/50

**PREFEITURA MUNICIPAL DE ARROIO GRANDE**  
Rio Grande do Sul  
Secretaria Municipal de Planejamento e Urbanismo

**COMUNIDADE SÃO ROQUE**  
Projeto de requalificação e reforma do salão de festas e convivência no Assentamento Chasqueiro

Prefeito: *Plínio Vizeu Pereira Neto*

Secretário de Planejamento e Urbanismo: *Belhânia Caetano Ribeiro*

Responsável Técnico pelo Projeto: *Arq. e Urb. - Camila Araújo Lisboa | CAU A 302972-7*

Prancha:	Data:	Escala:	Desenho:	Área:
<b>2.0</b>	Abril/2026	Indicada	Camila Lisboa	637,70m <sup>2</sup>
PROJETO ARQUITETÔNICO				
Cortes e detalhes de churrasqueira.				