



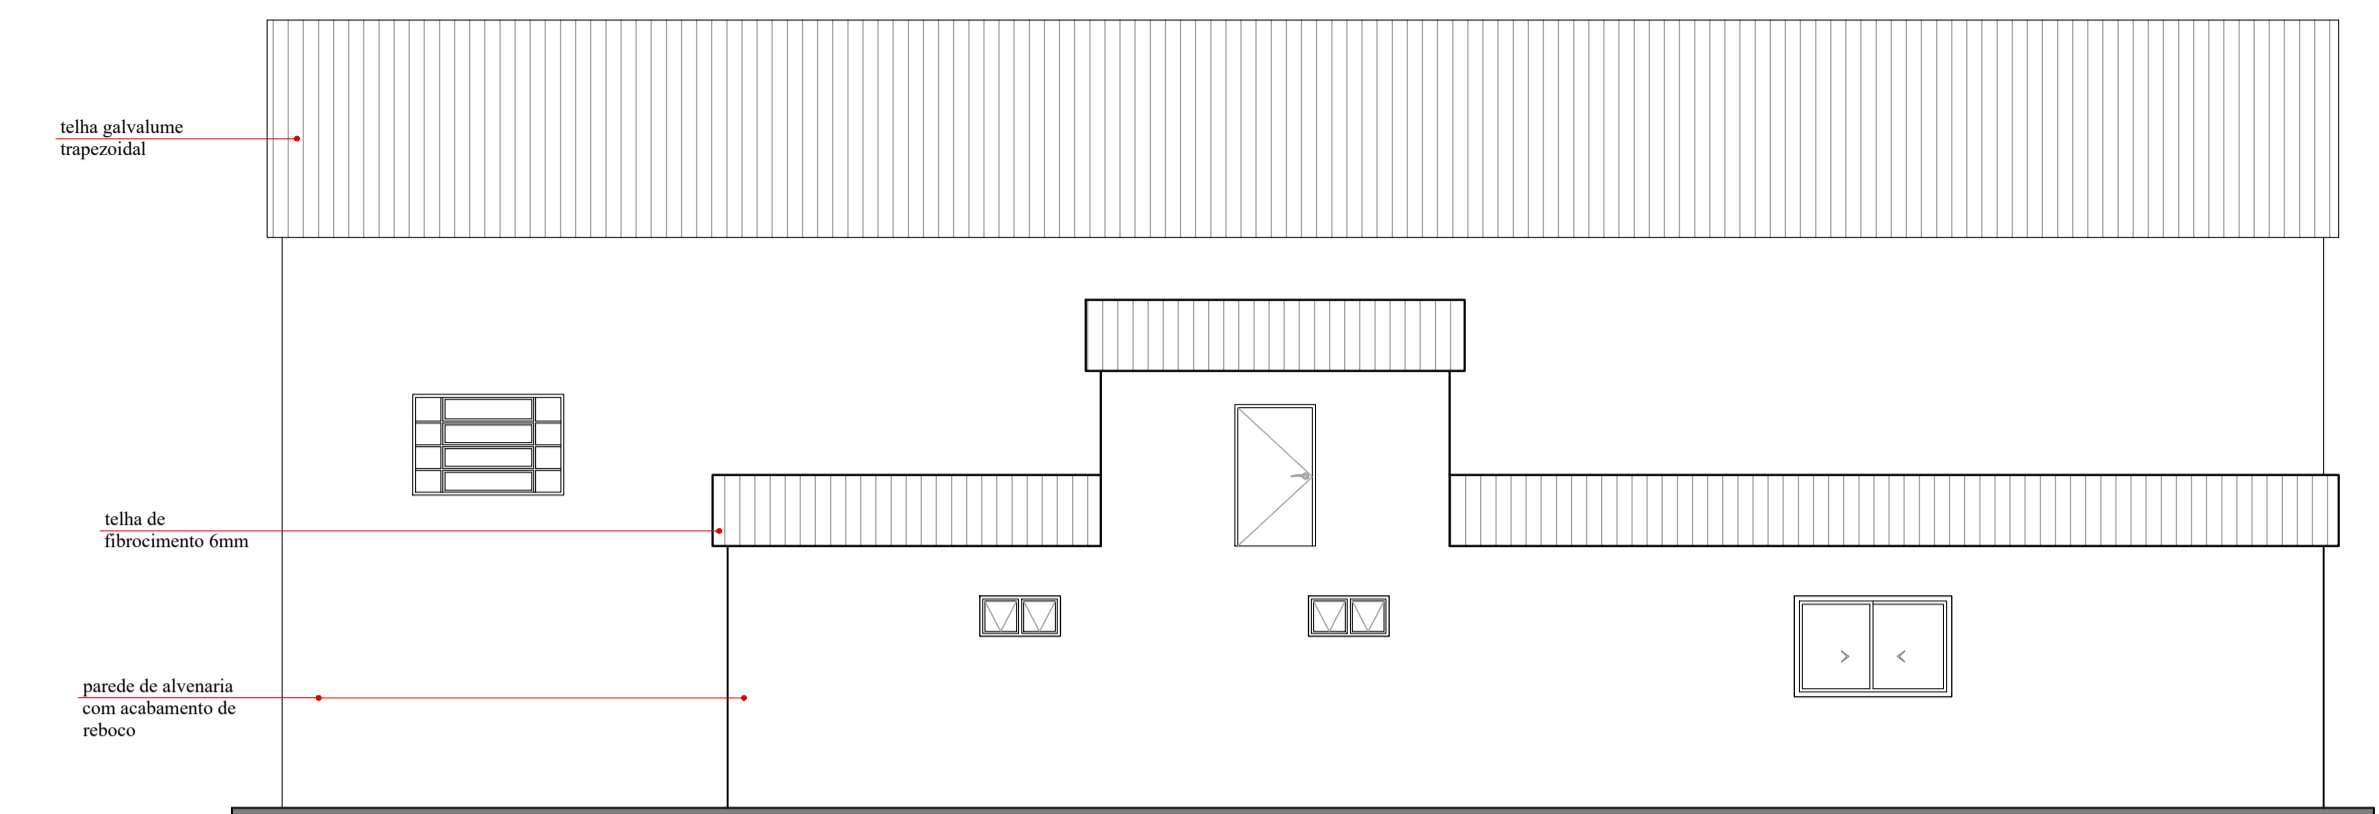


Fachada Noroeste
Esc.: 1/75

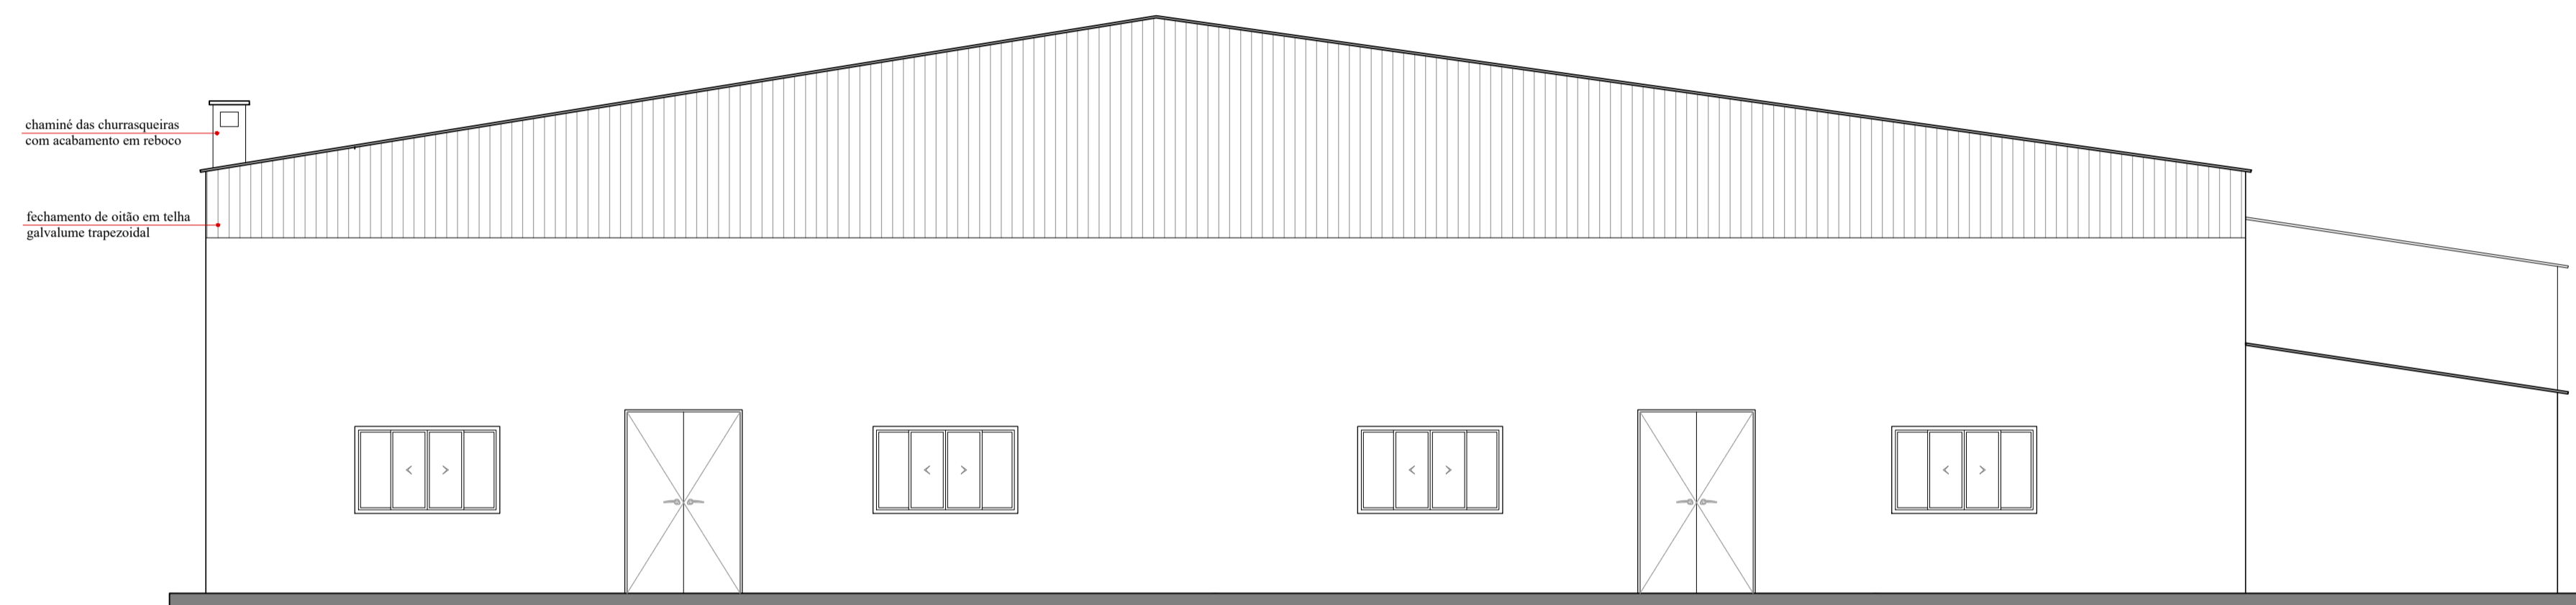


Fachada Nordeste
Esc.: 1/75



Fachada Sudeste
Esc.: 1/75

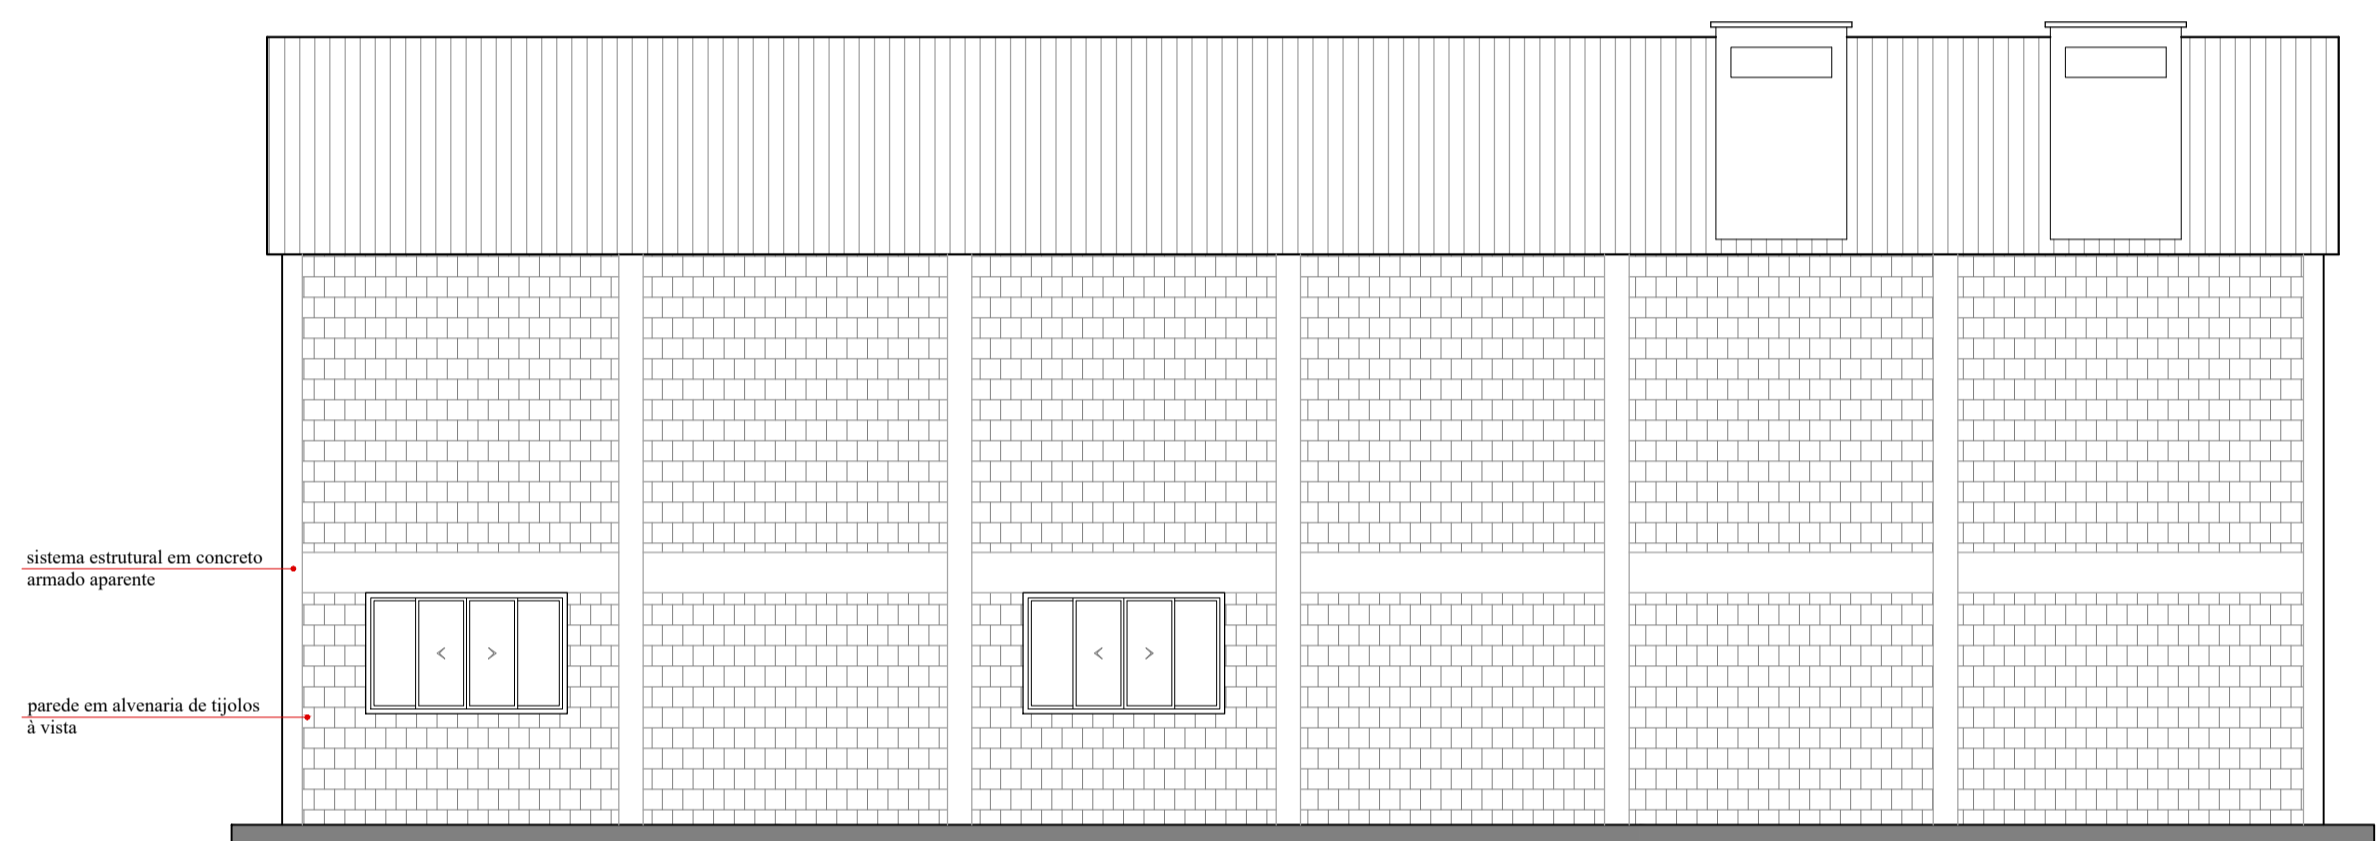


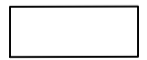


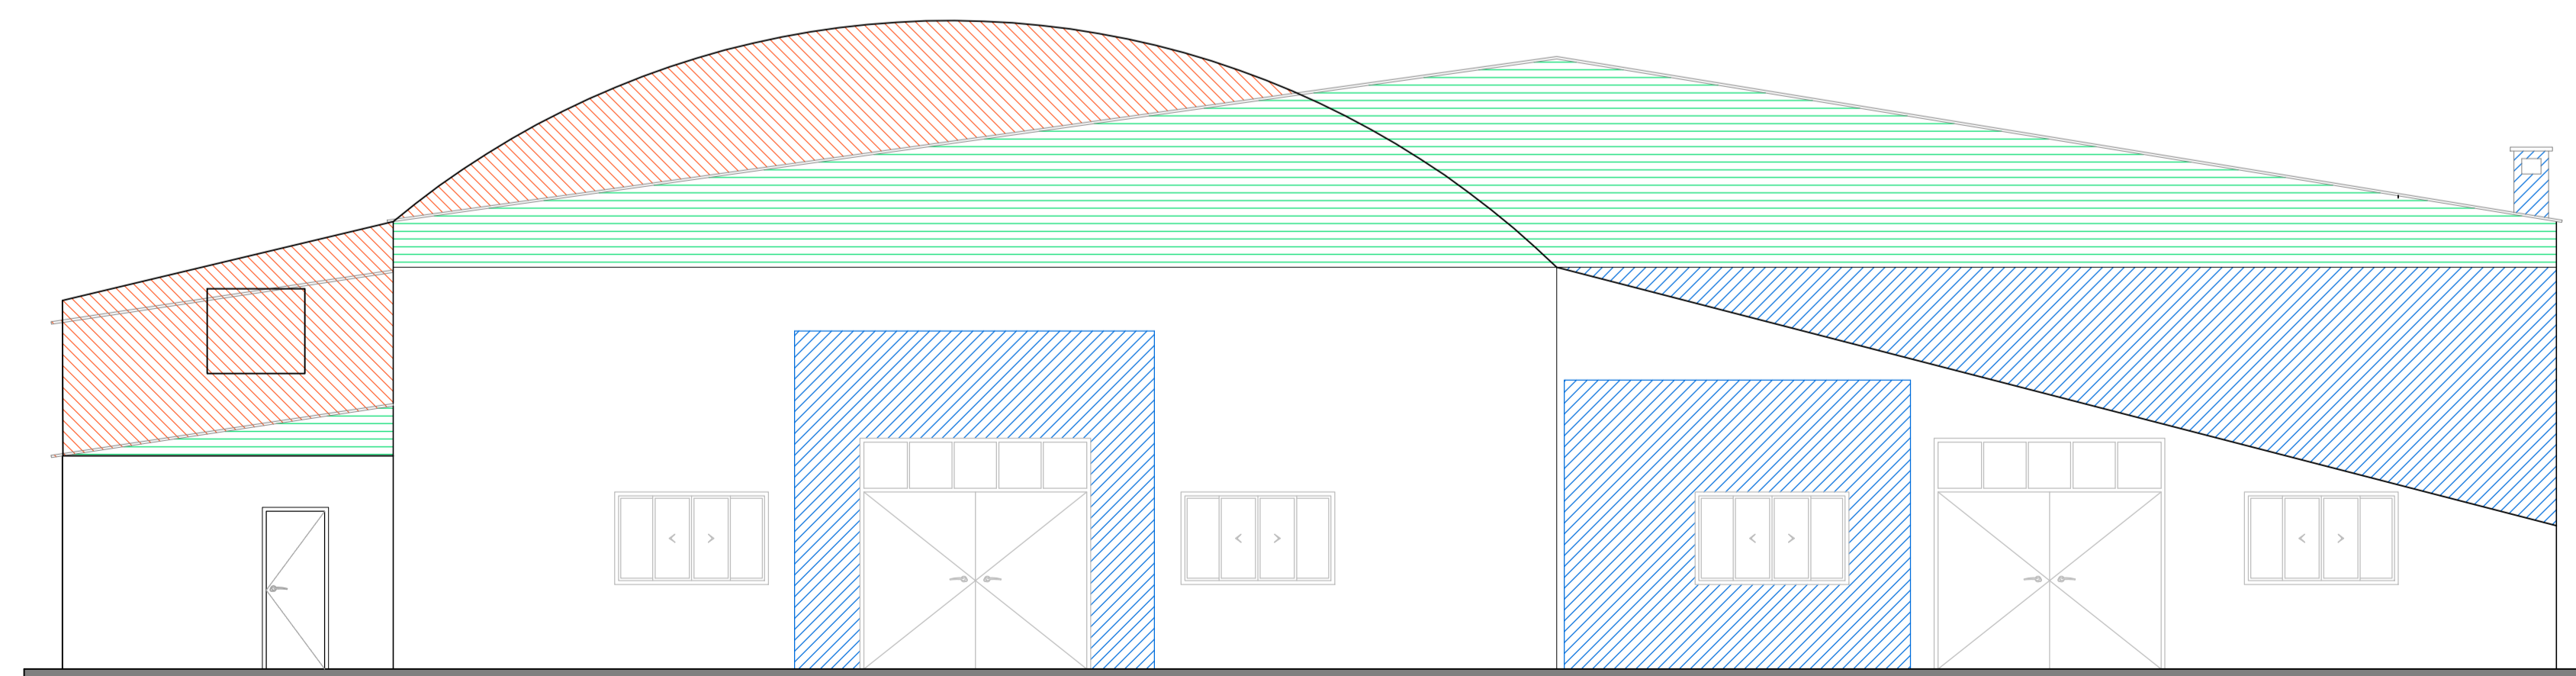Fachada Sudoeste
Esc.: 1/75



Fachada Esquemática de Reforma
Esc.: 1/75

LEGENDA- REFORMA DA FACHADA

-  ALVENARIA À CONSTRUIR
-  ALVENARIA À DEMOLIR
-  OITÃO METÁLICO À CONSTRUIR
-  ALVENARIA À MANTER

PREFEITURA MUNICIPAL DE ARROIO GRANDE
Rio Grande do Sul
Secretaria Municipal de Planejamento e Urbanismo

COMUNIDADE SÃO ROQUE
Projeto de requalificação e reforma do salão de festas e convivência no Assentamento Chasqueiro

Prefeito: *Plínio Vizeu Pereira Neto*

Secretário de Planejamento e Urbanismo: *Belhânia Caetano Ribeiro*

Responsável Técnico pelo Projeto: *Arq. e Urb. - Camilla Araújo Lisboa | CAU A 302972-7*

| | | | | |
|--|-------------|----------|----------------|----------------------|
| Plancha: | Data: | Escala: | Desenho: | Área: |
| 3.0 | Abril /2026 | Indicada | Camilla Lisboa | 637,70m ² |
| PROJETO ARQUITETÔNICO | | | | |
| Fachadas e fachada esquemática de reforma. | | | | |