


Planta Baixa de instalações hidráulicas
Esc.: 1/100


LEGENDA	
	CI - CAIXA DE INSPEÇÃO (40X40cm)
	CS - CAIXA SIFONADA (Ø 150mm)
	CSF - CAIXA SIFONADA FECHADA (Ø 150mm)
	CG - CAIXA DE GORDURA (Ø 250mm)
	RS - RALO SIFONADO
	ESGOTO ÁGUAS PRETAS
	ESGOTO ÁGUAS CINZAS
	FS - FOSSA SÉPTICA (Ø 1,20m)
	TV - TUBO DE VENTILAÇÃO



Estereograma hidráulico
Esc.: 1/50

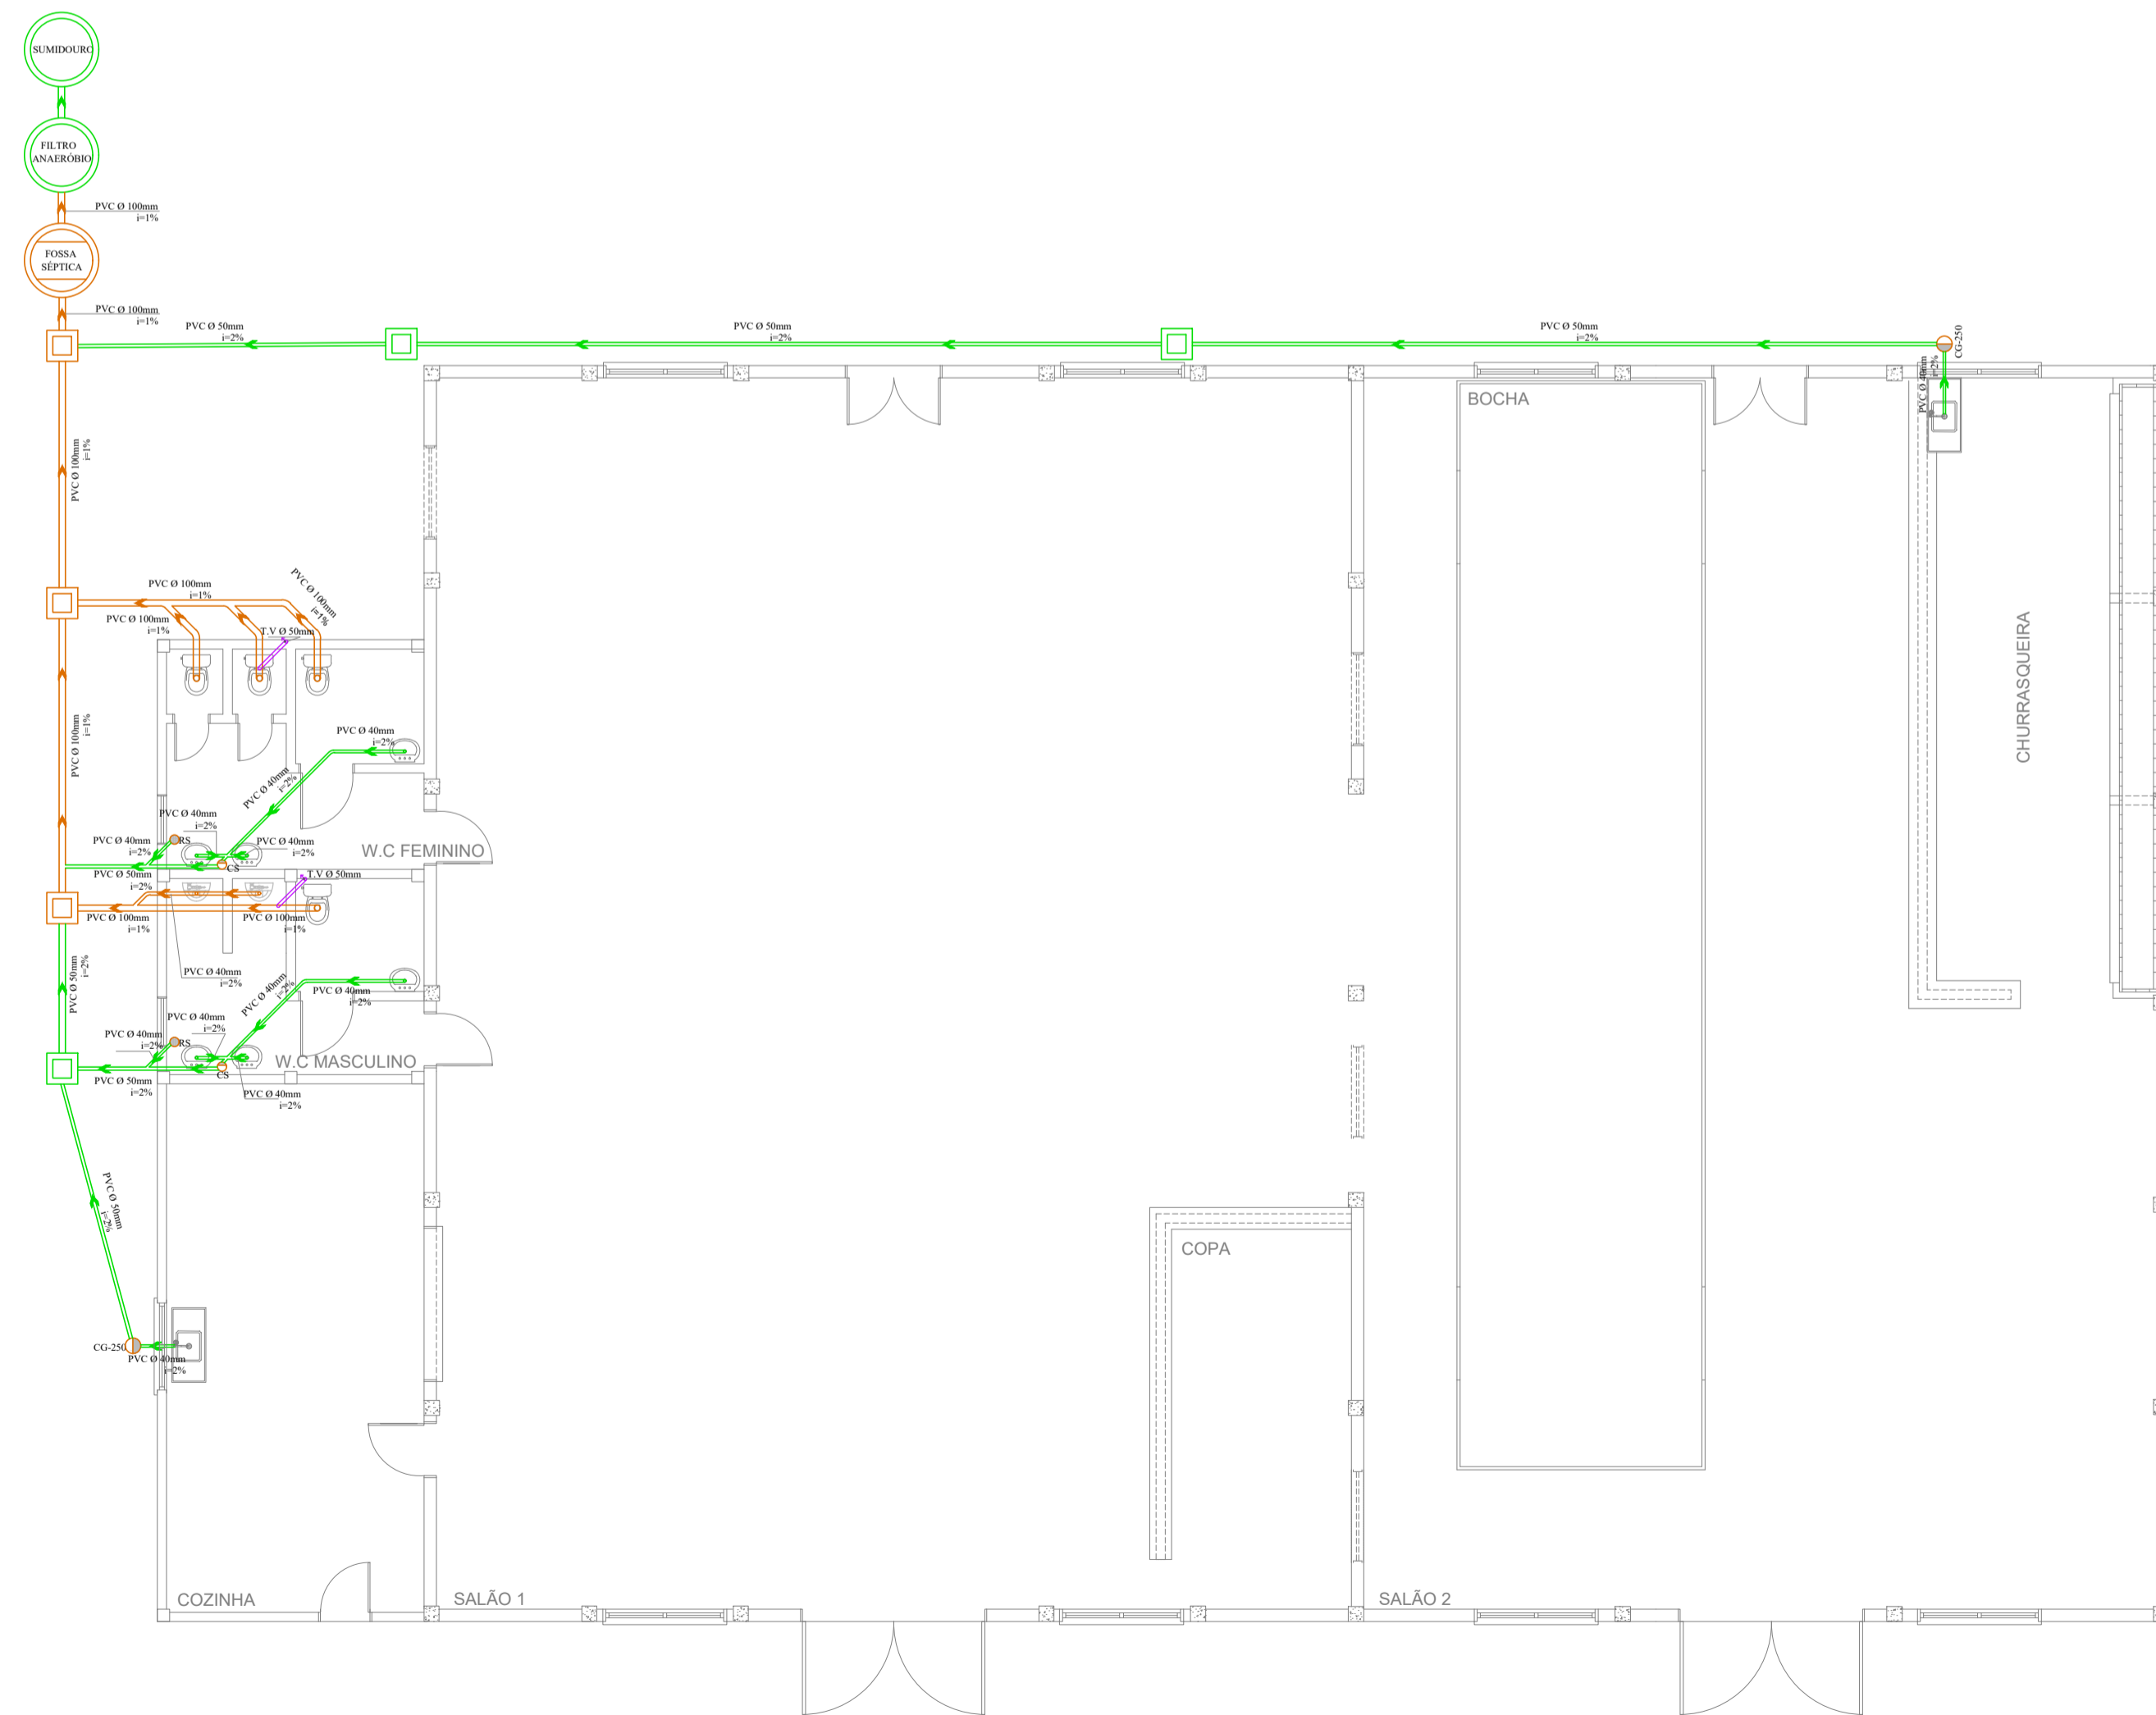

Planta Baixa de instalações de esgoto
Esc.: 1/100

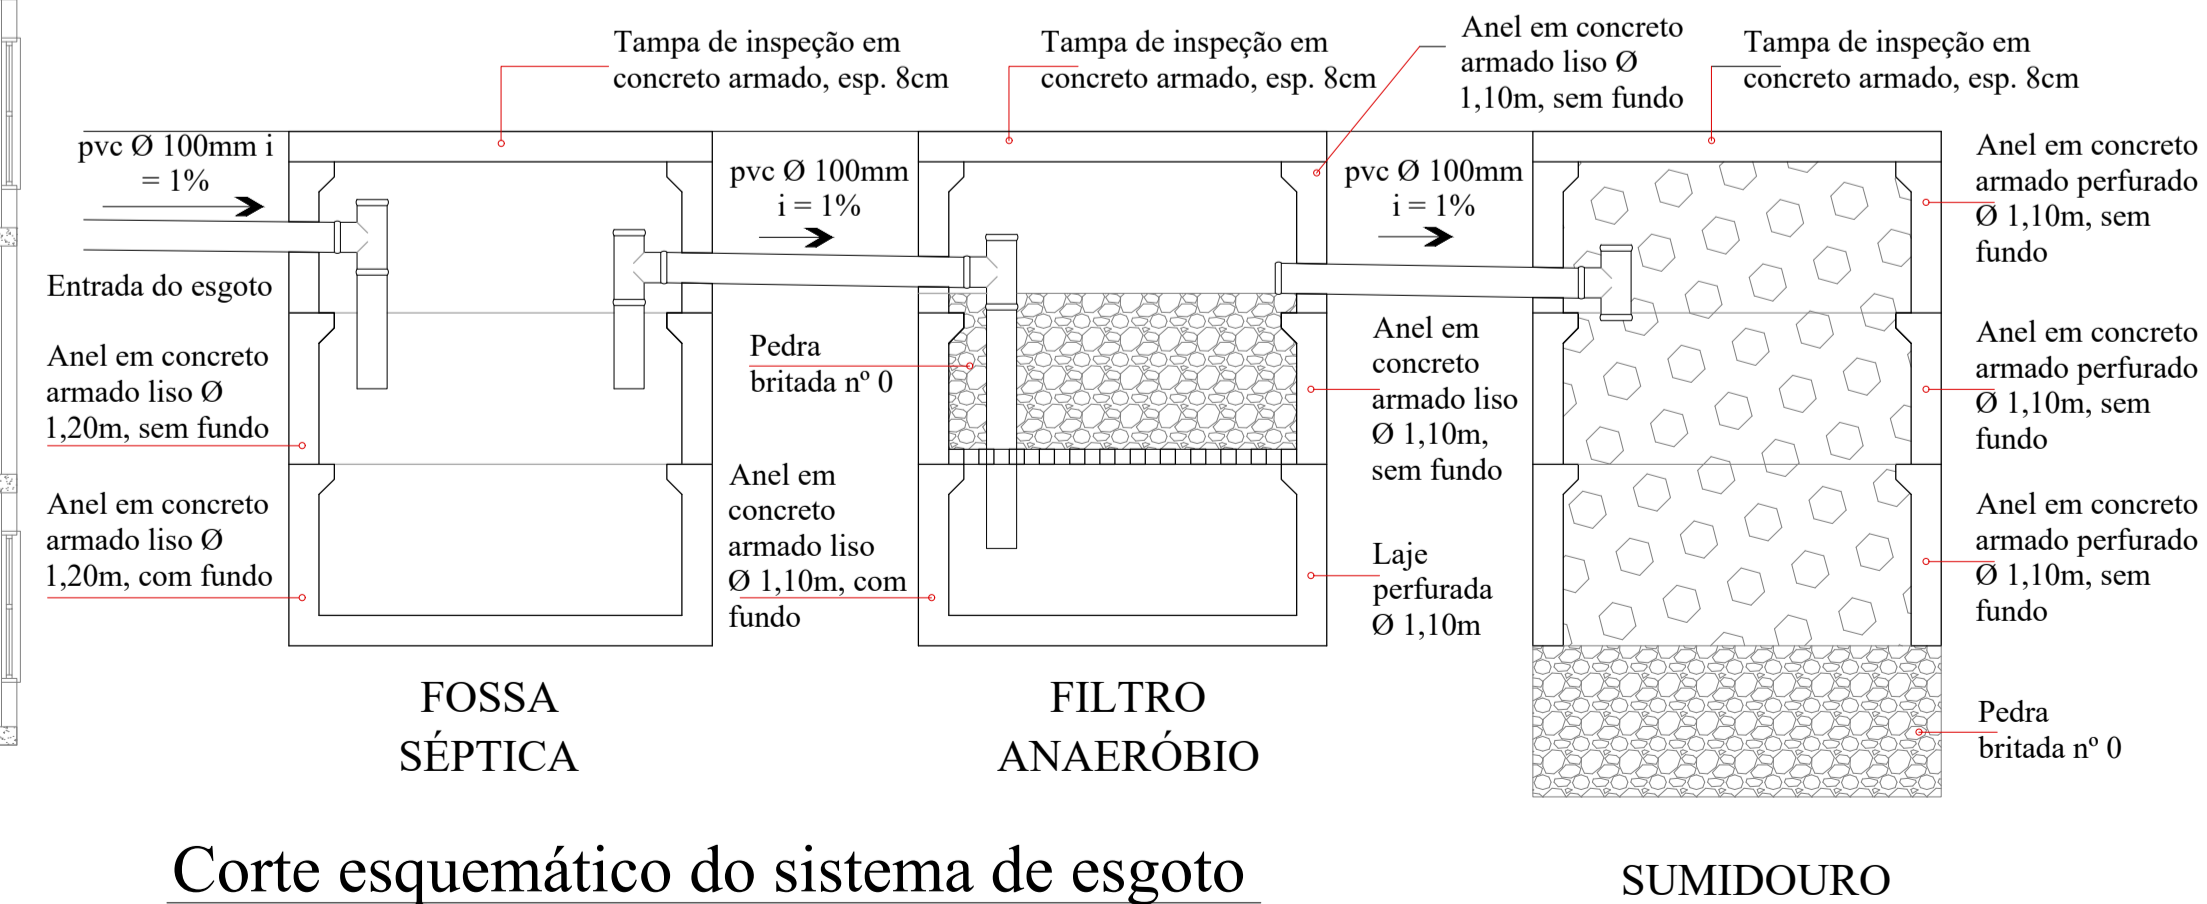

Corte esquemático do sistema de esgoto
Esc.: 1/25

PREFEITURA MUNICIPAL DE ARROIO GRANDE
Rio Grande do Sul
Secretaria Municipal de Planejamento e Urbanismo

COMUNIDADE SÃO ROQUE
Projeto de requalificação e reforma do salão de festas e convivência no Assentamento Chasqueiro

Prefeito: *Plínio Vizeu Pereira Neto*

Secretário de Planejamento e Urbanismo: *Belhânia Caetano Ribeiro*

Responsável Técnico pelo Projeto: *Arq. e Urb. - Camilla Araujo Lisboa | CAU A 302972-7*

Plancha:	Data:	Escala:	Desenho:	Área:
6.0	Abril / 2026	Indicada	Camilla Lisboa	637,70m ²
PROJETO HIDROSSANITÁRIO				
Planta baixa de instalações hidráulicas, estereograma hidráulico, planta baixa de instalações de esgoto e corte esquemático				