



Situação e Localização

Esc.: 1/750

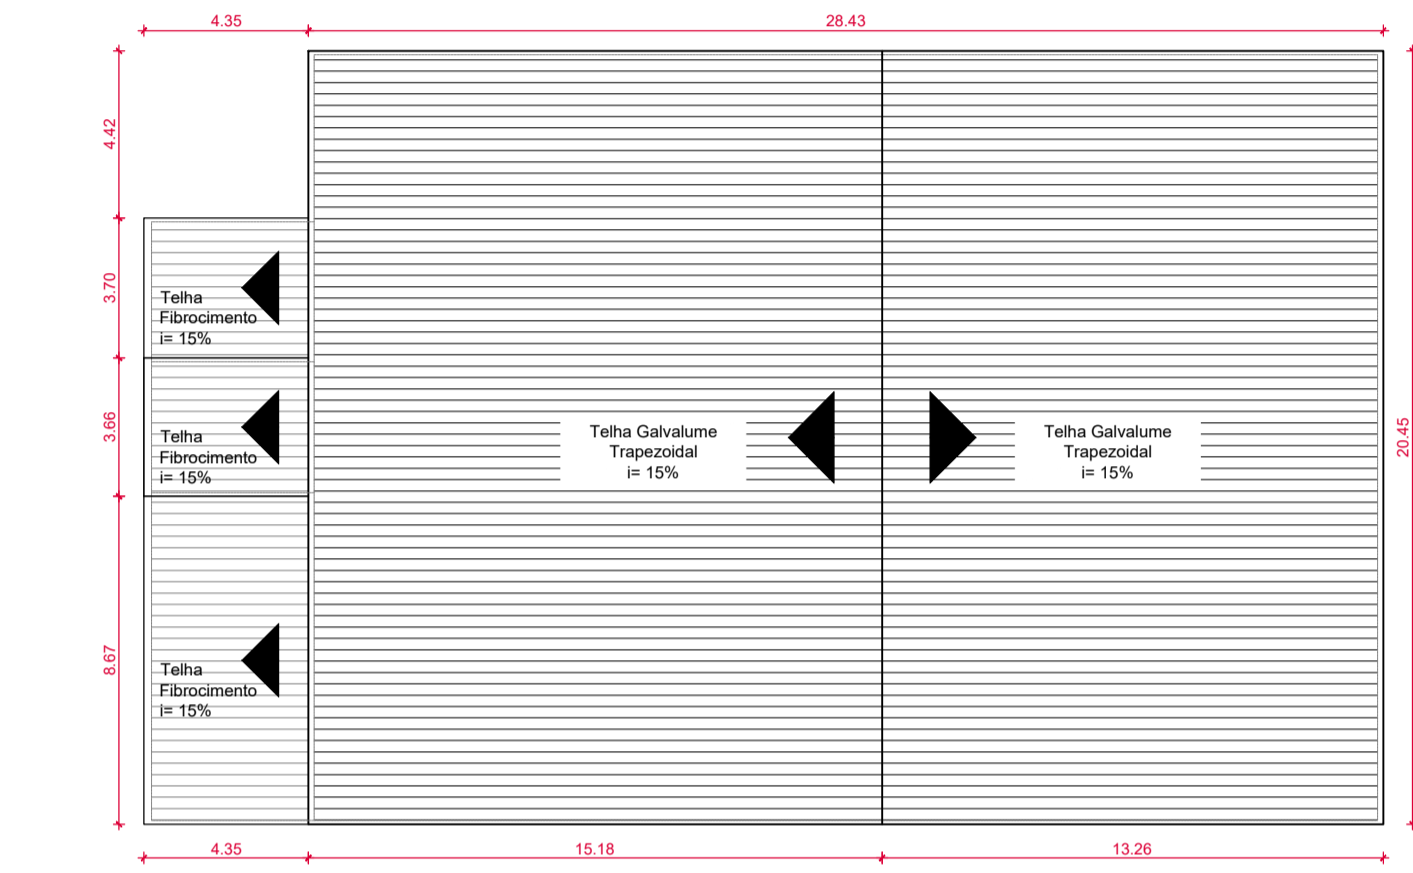

Planta de Cobertura

Esc.: 1/200

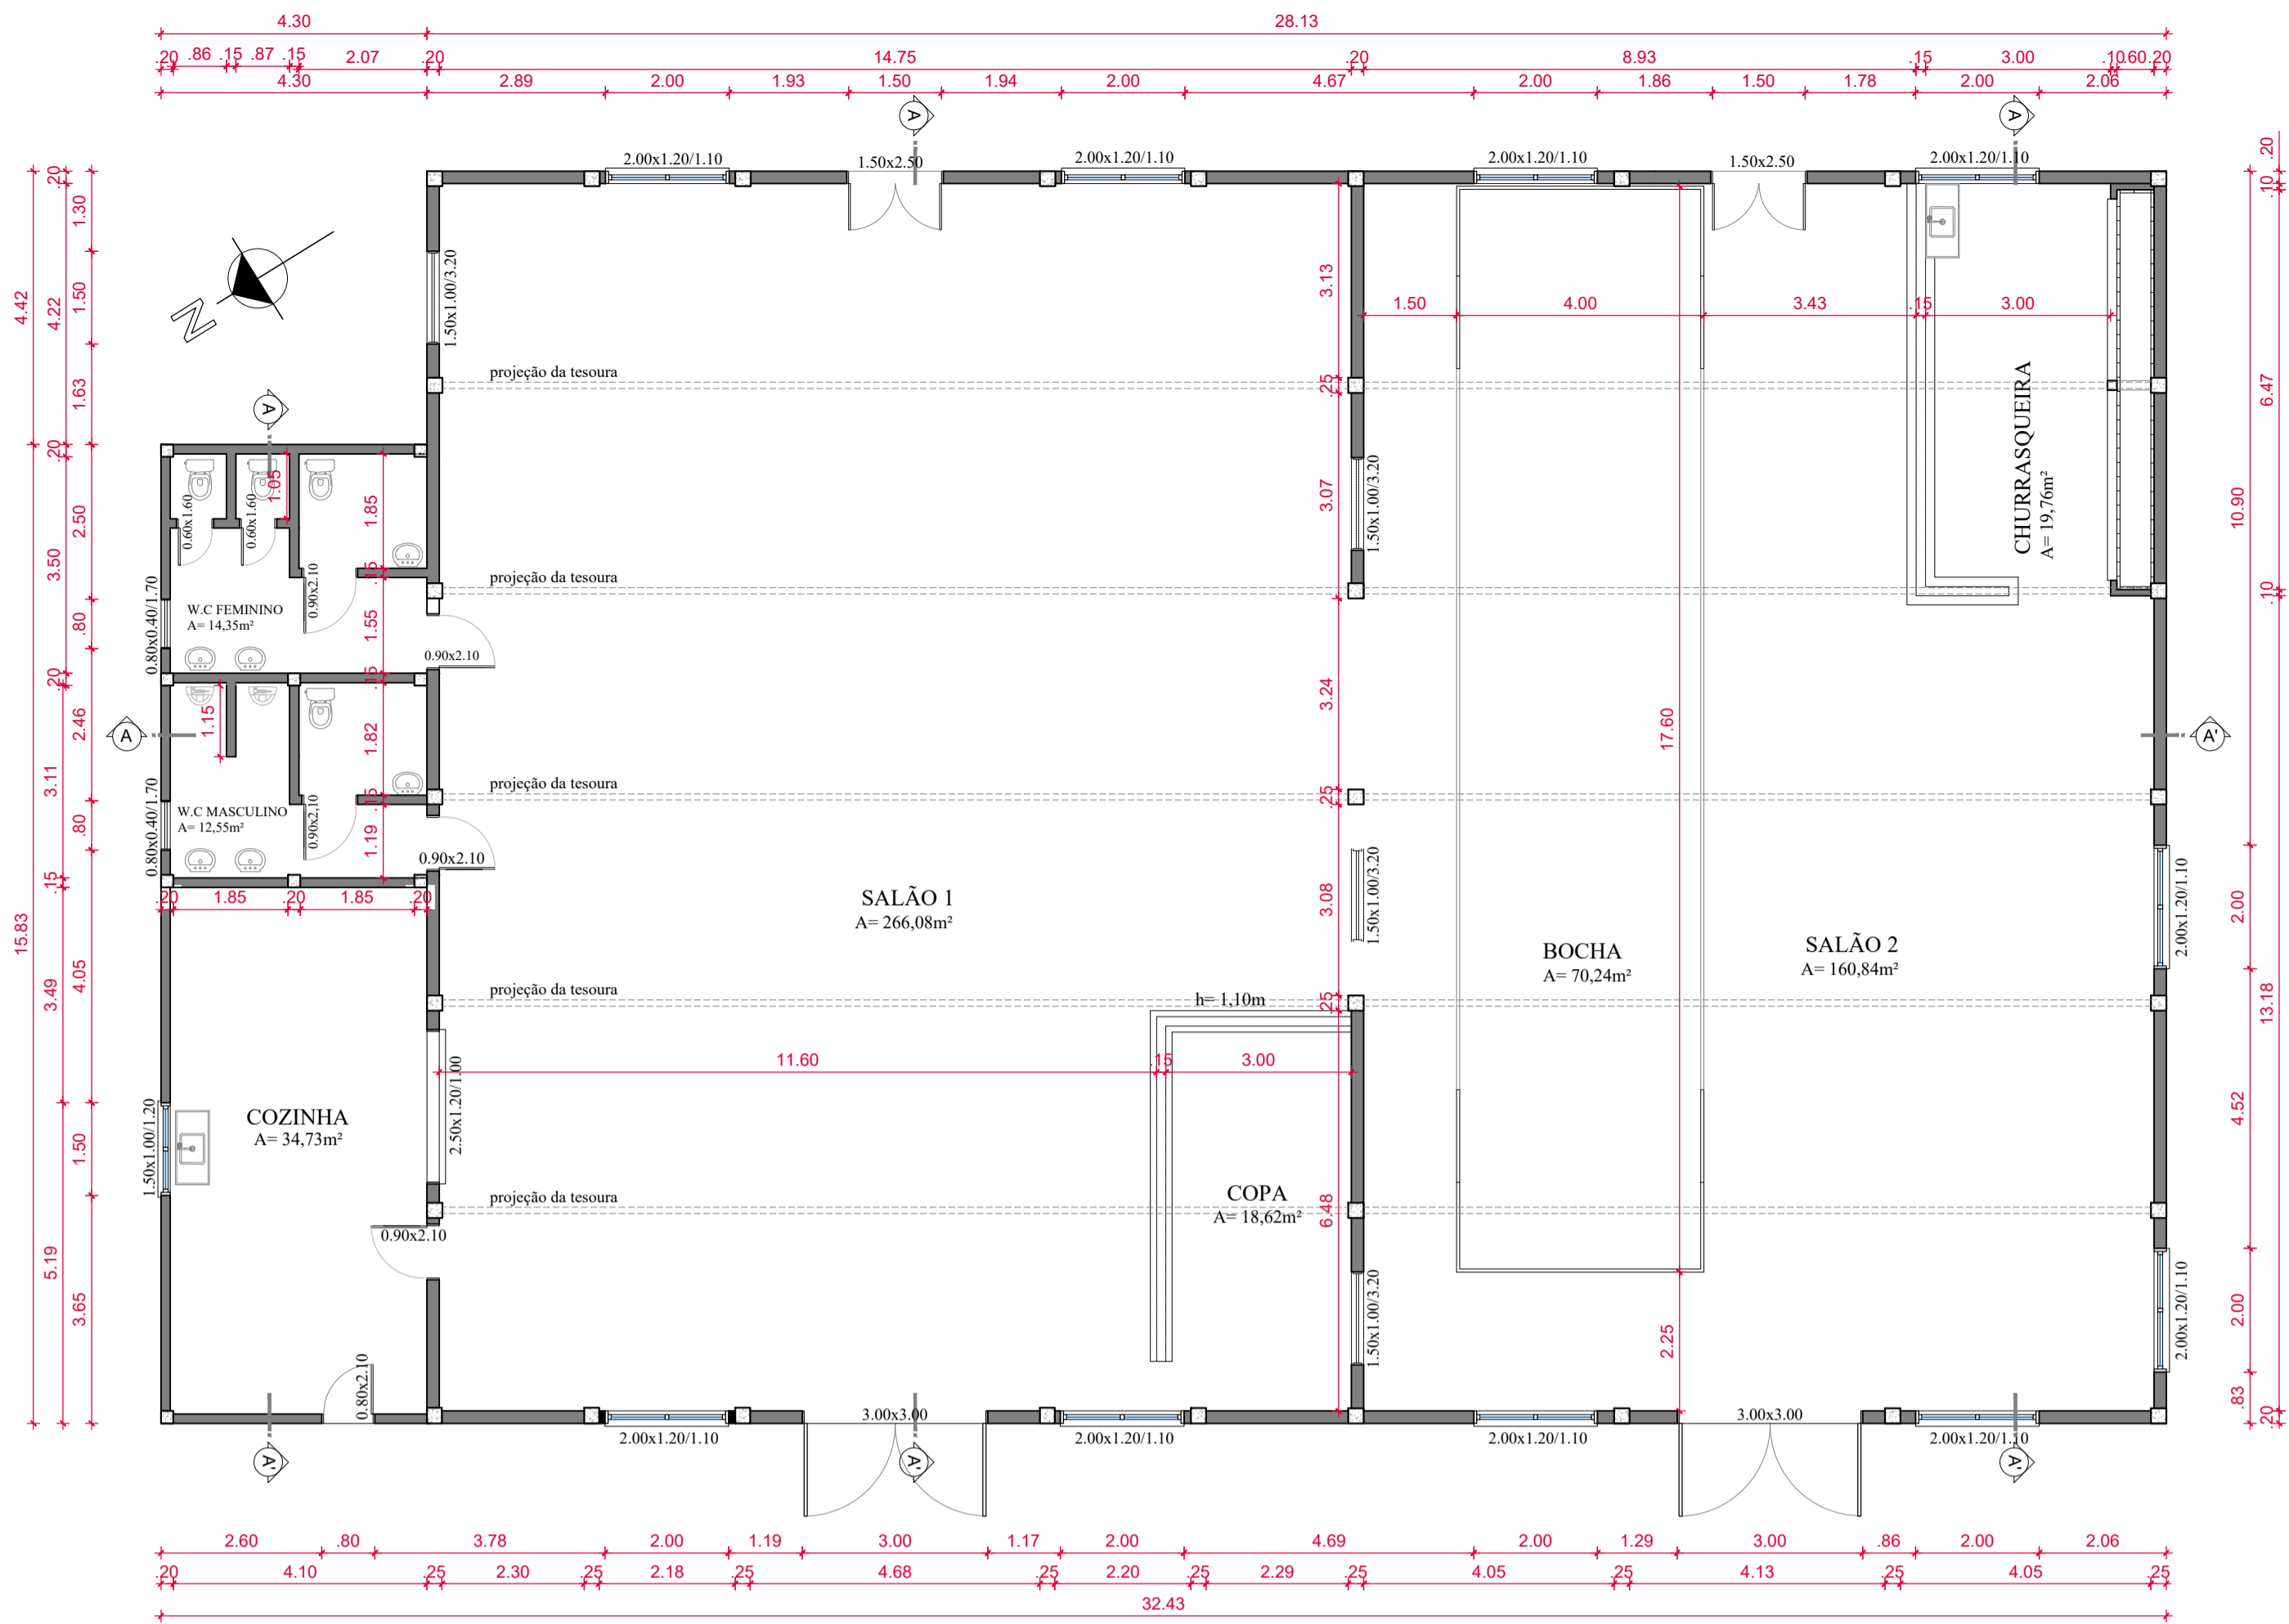


Planta Baixa

Esc.: 1/100

LEGENDA- PROJETO DE REFORMA

- ALVENARIA À CONSTRUIR
- ALVENARIA À DEMOLIR
- ALVENARIA À MANTER
- PILAR À CONSTRUIR
- PILAR EXISTENTE

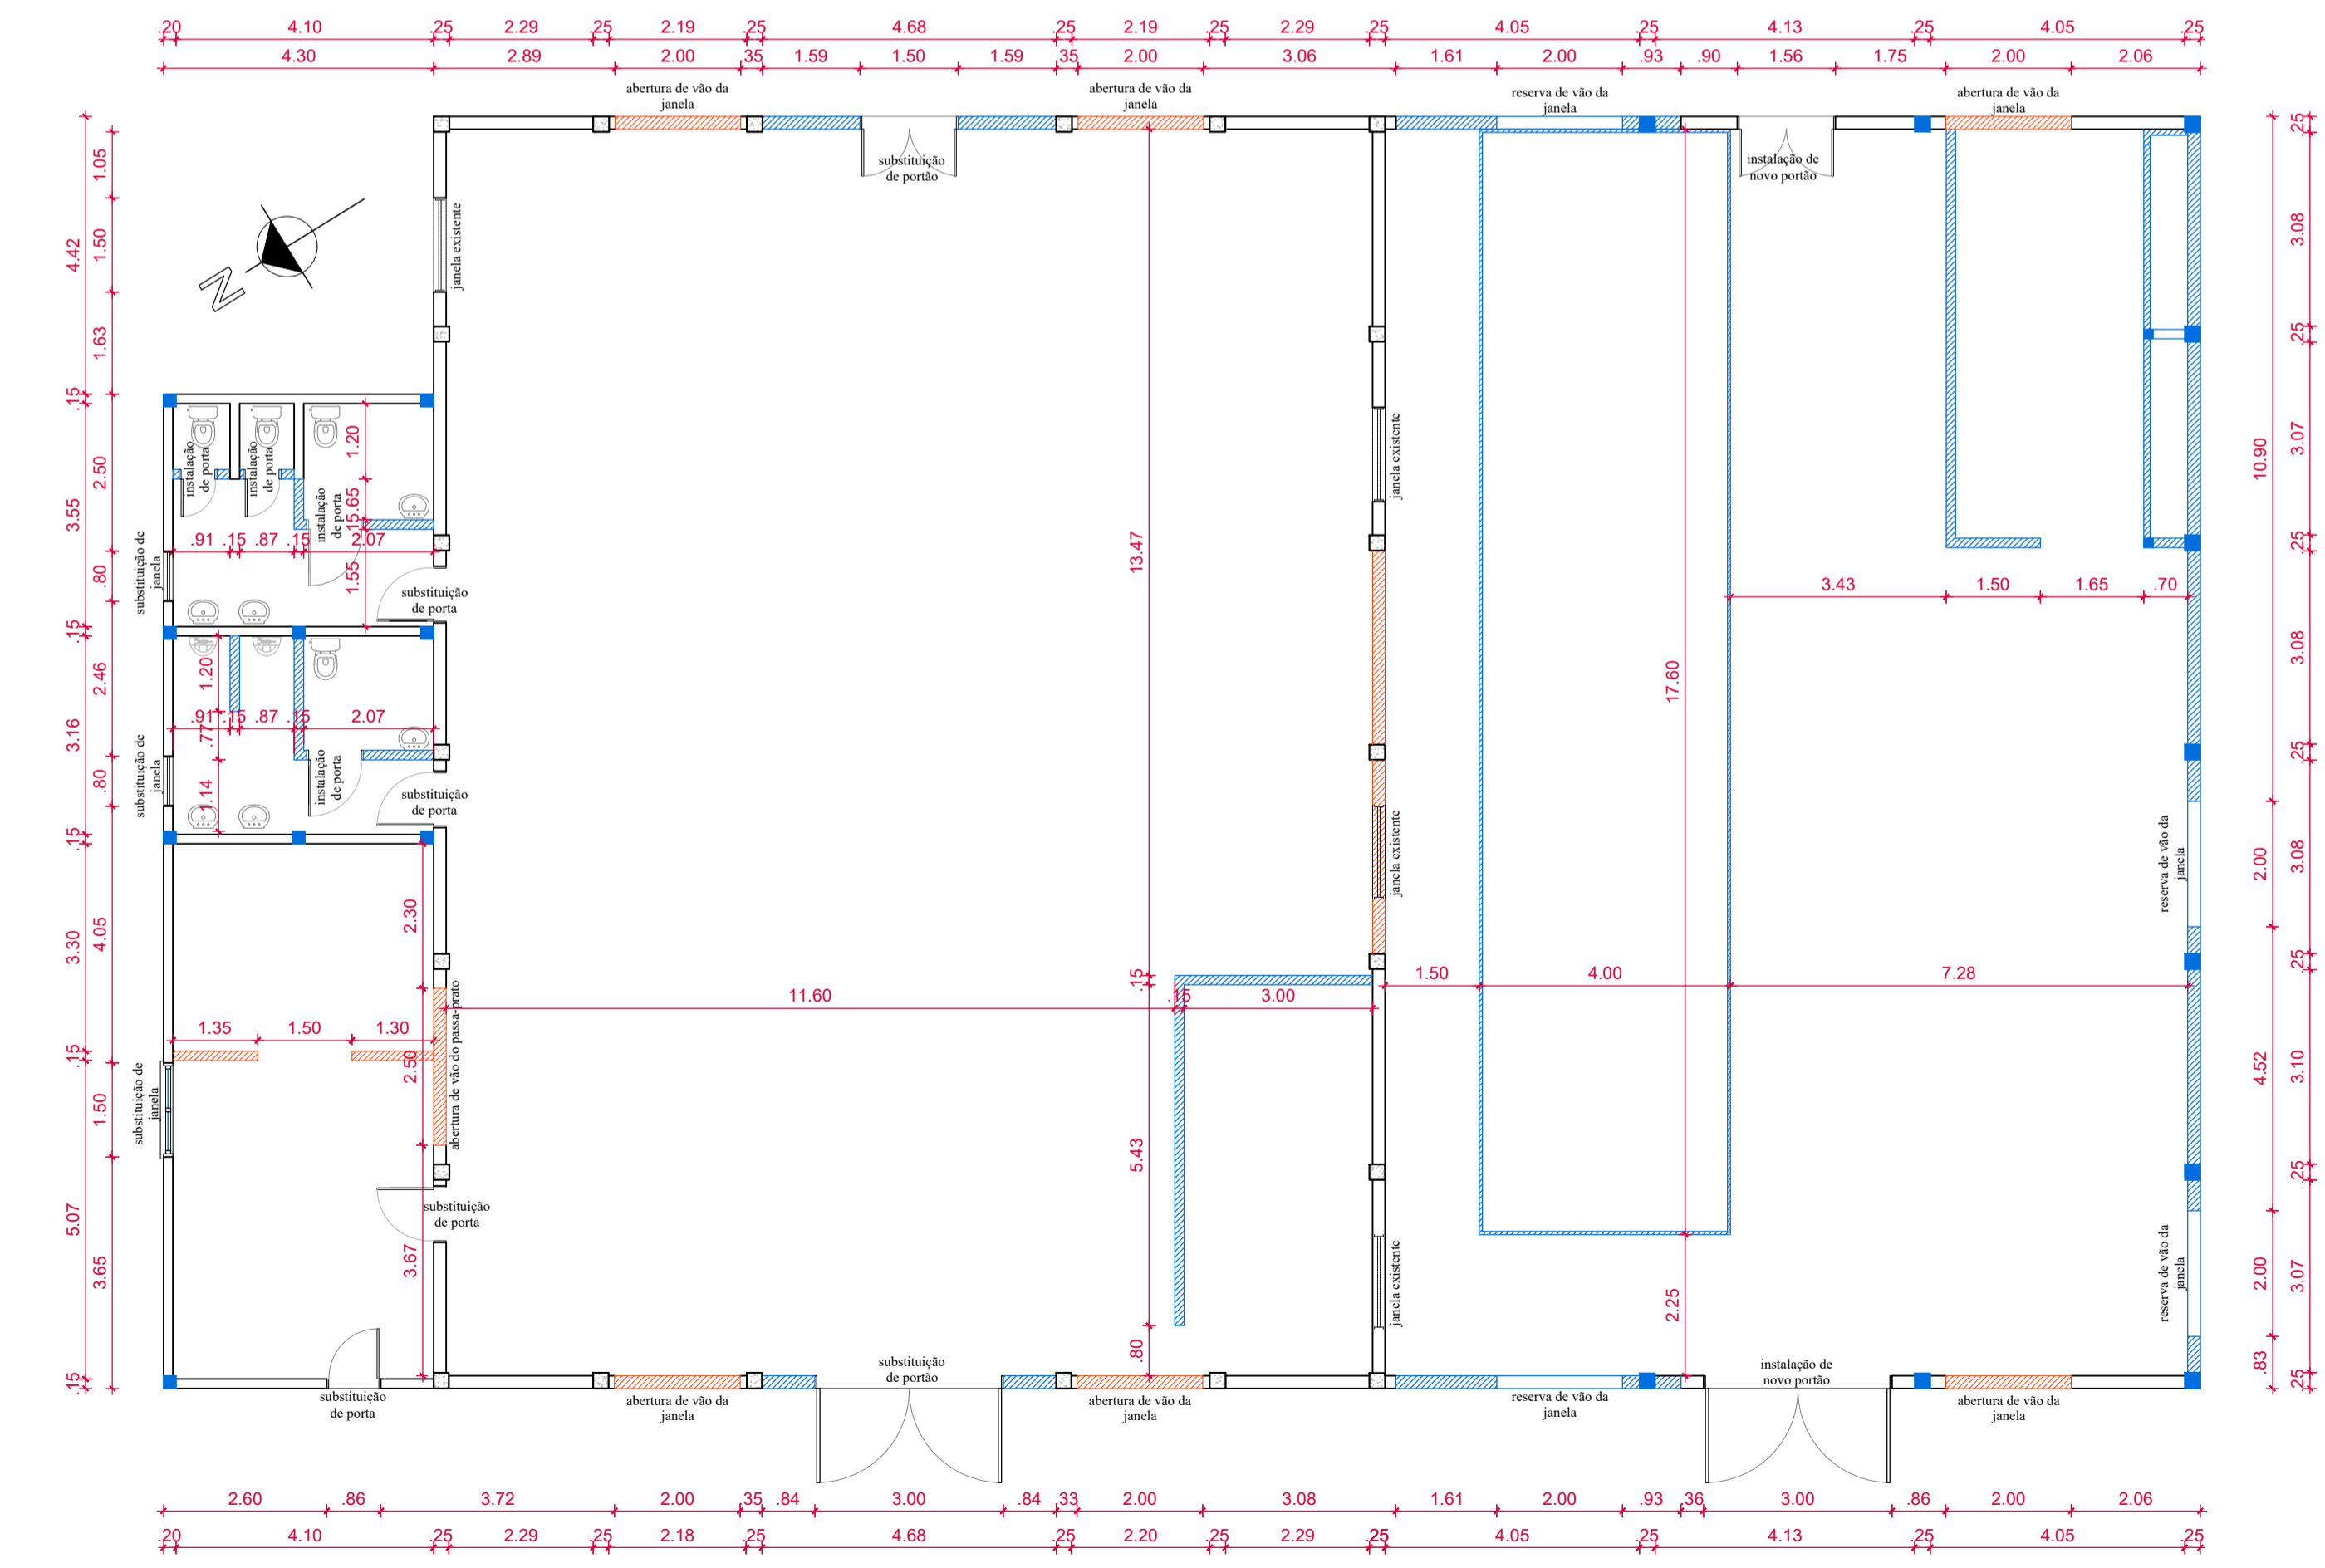

Planta Baixa de Reforma

Esc.: 1/100

Situação atual do espaço



PREFEITURA MUNICIPAL DE ARROIO GRANDE
 Rio Grande do Sul
 Secretaria Municipal de Planejamento e Urbanismo

COMUNIDADE SÃO ROQUE
 Projeto de requalificação e reforma do salão de festas e convivência no Assentamento Chasqueiro

Prefeito: *Plínio Vizeu Pereira Neto*

Secretário de Planejamento e Urbanismo: *Belhânia Caetano Ribeiro*

Responsável Técnico pelo Projeto: *Arq. e Urb. - Camila Araújo Lisboa | CAU A 302972-7*

Planta:	Data:	Escala:	Desenho:	Área:
1.0	Abril/2026	Indicada	Camila Lisboa	637,70m ²
PROJETO ARQUITETÔNICO				
Planta de situação, localização, planta baixa, planta baixa de reforma e imagens do estado atual.				