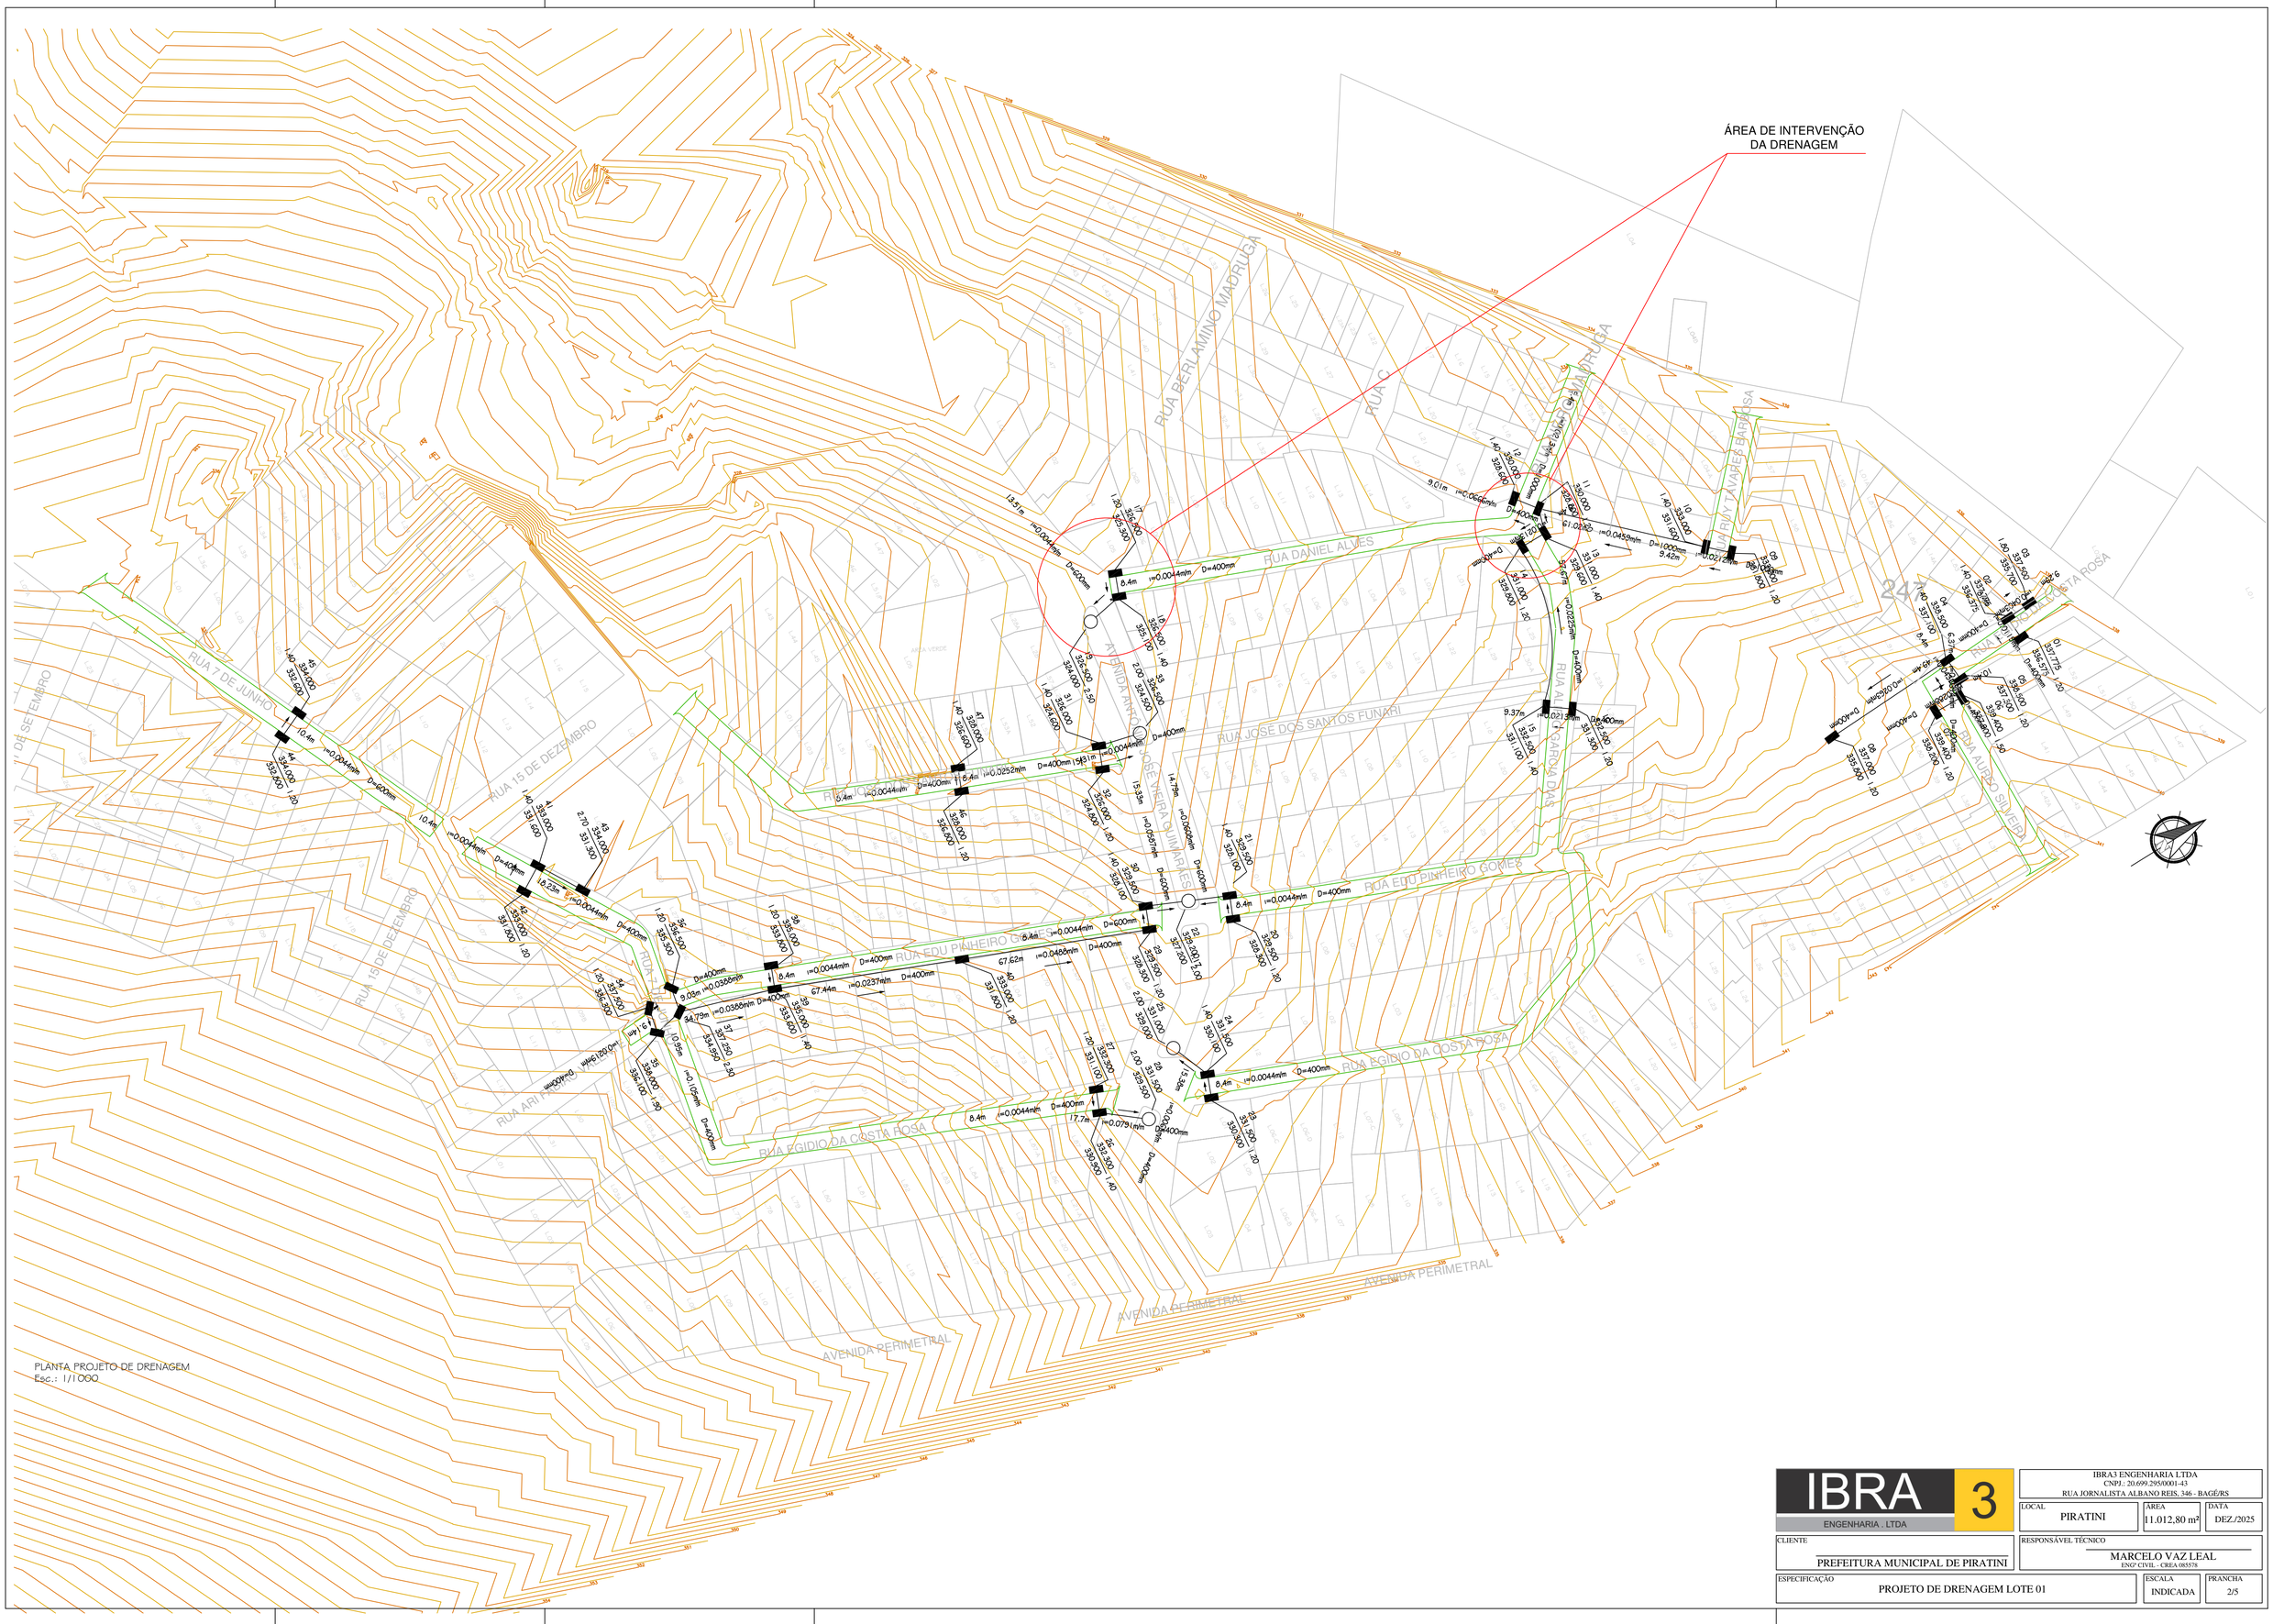

IBRA 3 ENGENHARIA . LTDA	IBRA3 ENGENHARIA LTDA CNPJ.: 20.699.295/0001-43 RUA JORNALISTA ALBANO REIS, 346 - BAGÉ/RS		
	LOCAL: PIRATINI	AREA: 11.012,80 m²	DATA: DEZ./2025
CLIENTE: PREFEITURA MUNICIPAL DE PIRATINI	RESPONSÁVEL TÉCNICO: MARCELO VAZ LEAL ENG° CIVIL - CREA 085578		
ESPECIFICAÇÃO: PROJETO DE DRENAGEM LOTE 01		ESCALA: INDICADA	PRANCHA: 2/5