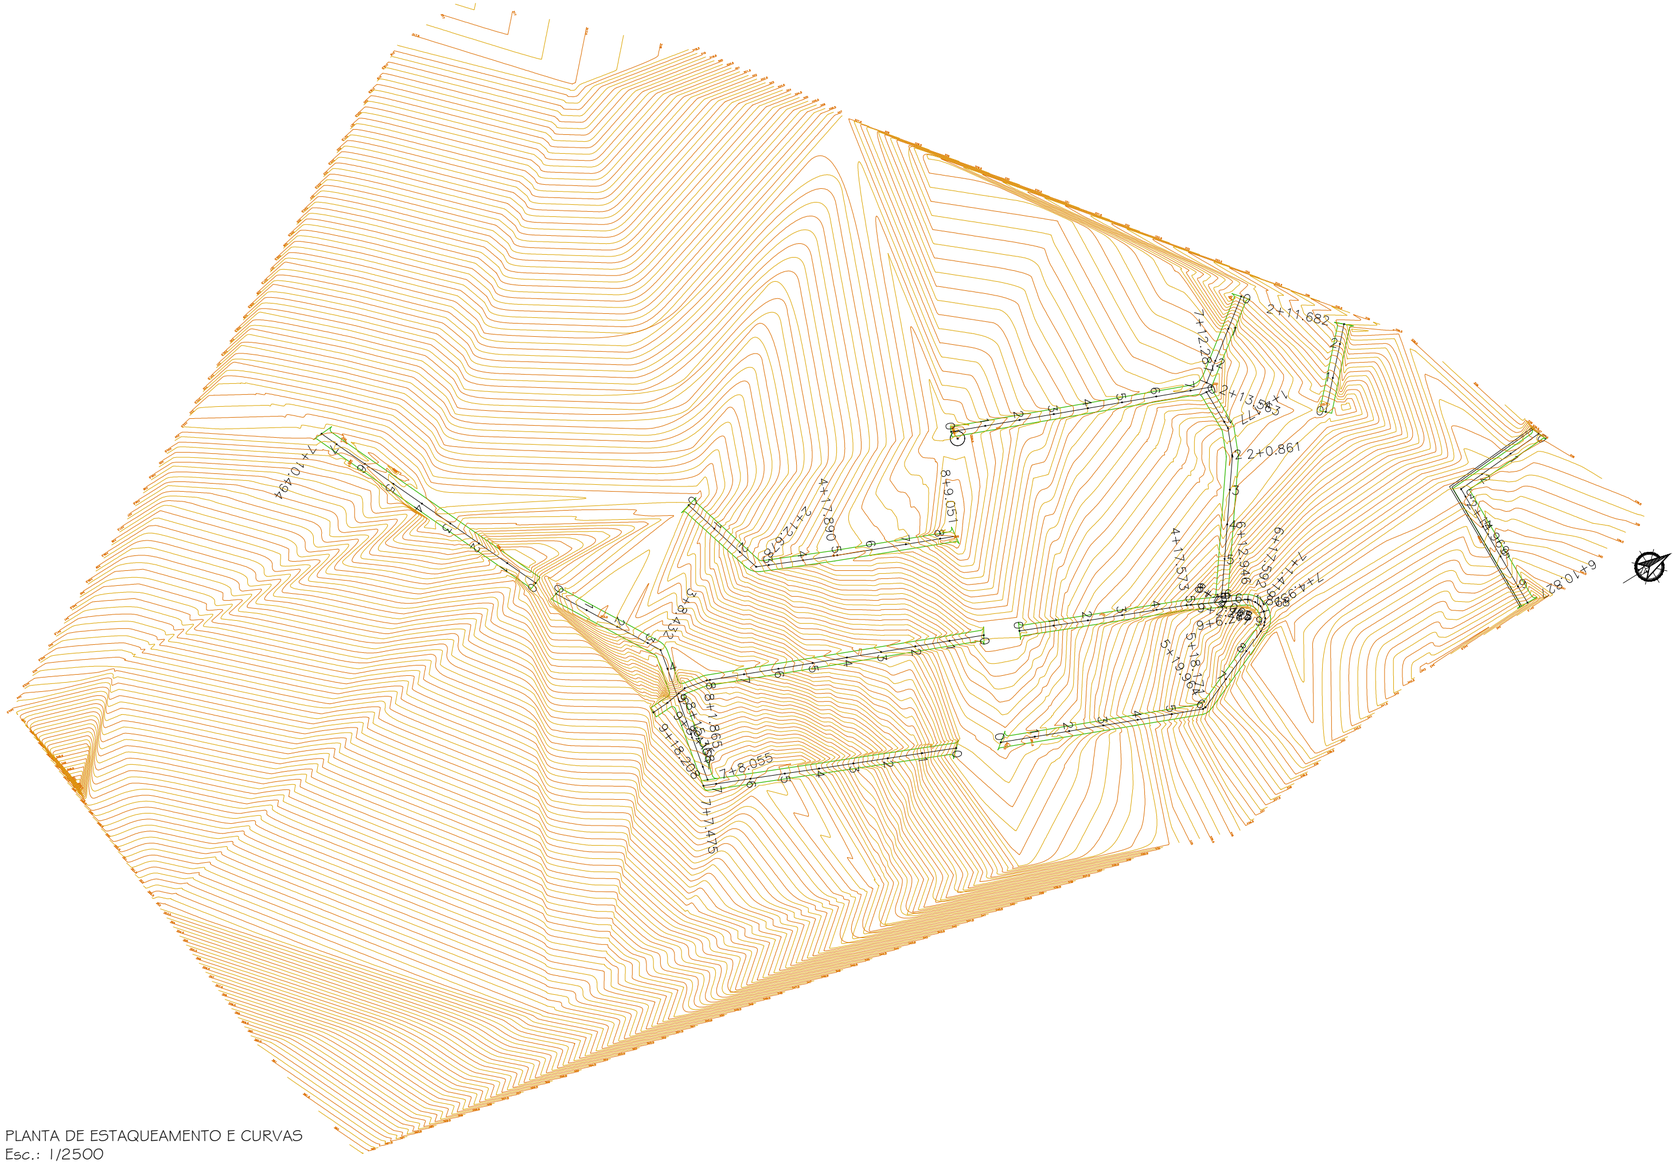

PLANTA DE ESTAQUEAMENTO E CURVAS
Esc.: 1/2500

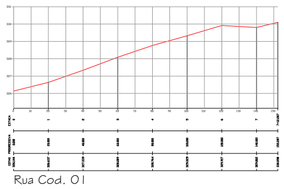
Rua Cod. 01

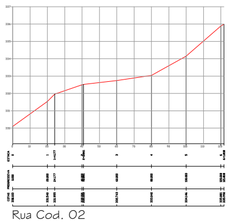
Rua Cod. 02

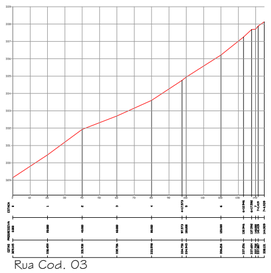
Rua Cod. 03

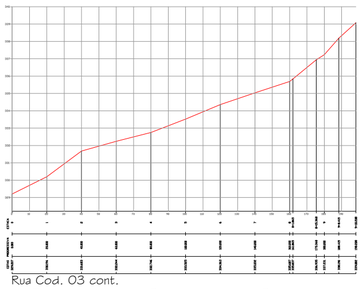
Rua Cod. 03 cont.

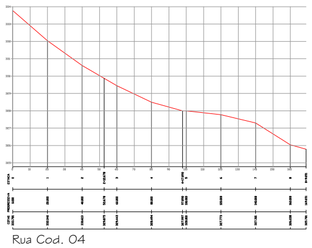
Rua Cod. 04

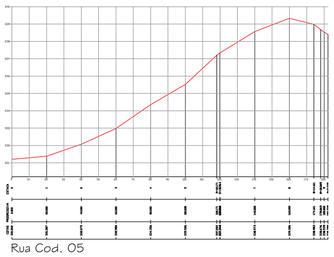
Rua Cod. 05

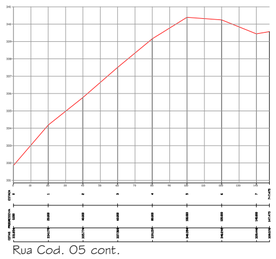
Rua Cod. 05 cont.

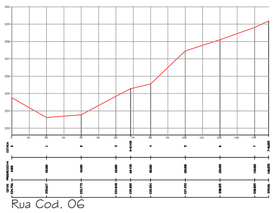
Rua Cod. 06

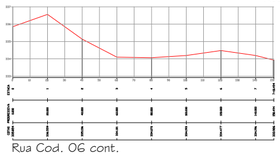
Rua Cod. 06 cont.

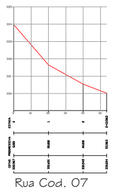
Rua Cod. 07

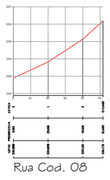
Rua Cod. 08

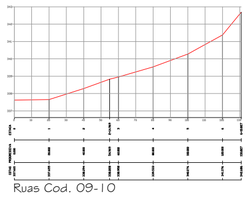
Ruas Cod. 09-10

PERFIL LONGITUDINAL
Esc.: 1/2500

MARCELO VAZ LEAL:64054500072

Assinado de forma digital por MARCELO VAZ LEAL:64054500072
Dados: 2025.12.23 10:22:00 -03'00'

IBRA 3 ENGENHARIA . LTDA

IBRA3 ENGENHARIA LTDA
CNPJ.: 20.699.295/0001-43
RUA JORNALISTA ALBANO REIS, 346 - BAGÉ/RS

LOCAL	ÁREA	DATA
PIRATINI	11.012,80 m²	DEZ./2025

CLIENTE
PREFEITURA MUNICIPAL DE PIRATINI

RESPONSÁVEL TÉCNICO
MARCELO VAZ LEAL
ENGº CIVIL - CREA 085578

ESPECIFICAÇÃO	ESCALA	PRANCHA
PROJETO DE TERRAPLANAGEM LOTE 01	INDICADA	3/5