




Cotas do Terreno	Cotas do Projeto
9,916	
345,437	
	5,556
	345,427
6,576	
345,423	
	5,500
	345,512
	3,500
3,516	
345,436	
	345,472
0,000	
345,306	
0,872	
345,273	
	3,500
2,715	
345,240	
	345,472
	5,500
	345,512
	5,825
6,184	
345,000	
10,000	
344,813	

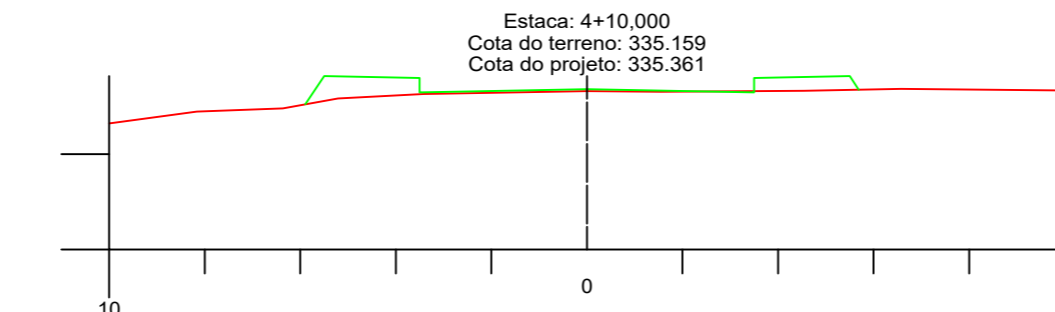


Cotas do Terreno	Cotas do Projeto
10,001	
334,639	
	5,893
	335,041
8,162	
334,888	
	5,210
	335,162
	3,500
	335,891
	3,415
	335,258
0,001	
335,321	
1,557	
335,304	
	3,500
	335,891
	4,541
	335,325
	335,631
	5,689
	335,347
6,573	
335,364	
9,999	
335,335	

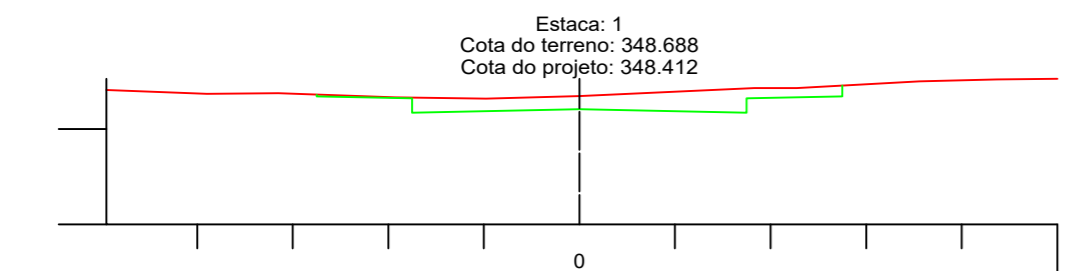


Cotas do Terreno	Cotas do Projeto
9,900	
348,815	
	5,500
	348,719
7,798	
348,734	
	3,500
6,303	
348,748	
	348,642
	3,500
3,861	
348,660	
	0,000
1,953	
348,634	
0,000	
348,688	
	3,500
	348,342
	3,662
	3,355
	4,547
	348,856
	5,500
	348,682
	7,116
	349,000
	8,738
	349,037
10,000	
348,054	

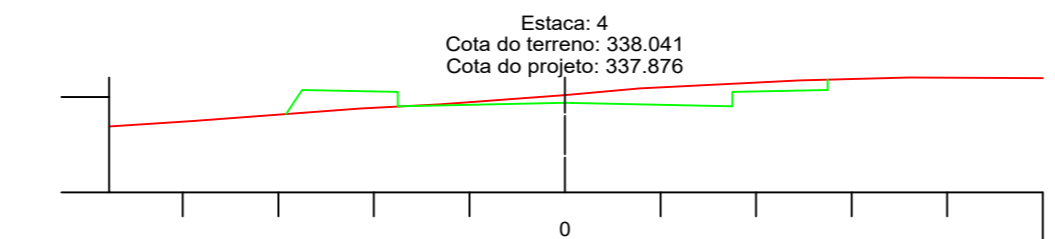

Cotas do Terreno	Cotas do Projeto
9,541	
337,382	
	5,835
	337,643
7,794	
337,498	
	5,500
	338,146
	4,298
	337,757
	3,500
	338,806
	2,629
	337,848
0,000	
338,041	
1,589	
338,182	
	3,500
	337,806
	4,917
	338,349
	338,146
	7,203
	338,406
10,000	
338,395	

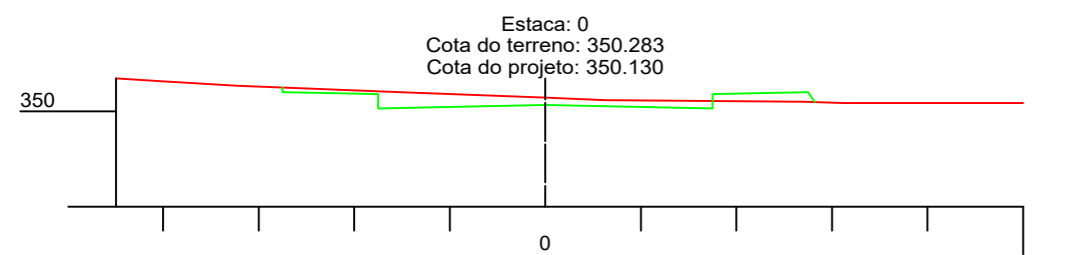

Cotas do Terreno	Cotas do Projeto
8,986	
350,684	
	5,500
	350,495
8,027	
350,625	
	3,500
	350,360
6,449	
350,533	
	2,885
	350,390
	0,000
	350,283
	1,253
	350,233
	3,500
	350,060
	5,500
	350,400
	5,413
	5,641
	6,245
	350,188
	350,170
10,000	
350,173	

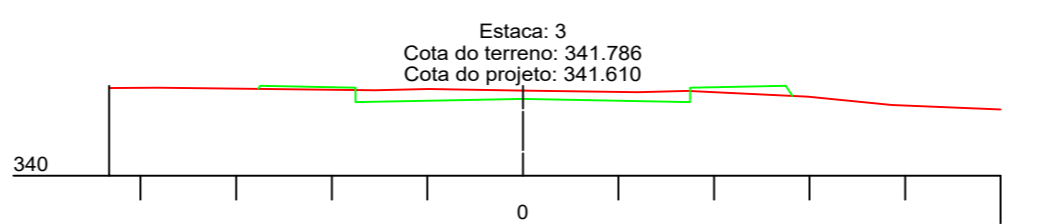

Cotas do Terreno	Cotas do Projeto
8,659	
341,834	
	5,540
	341,820
7,636	
341,844	
	3,500
	341,840
	3,100
	341,792
	1,984
	341,819
	0,000
	341,786
	2,402
	341,746
	3,449
	341,774
	3,500
	341,540
	5,500
	341,880
	5,962
	341,653
	341,688
	7,718
	341,479
10,000	
341,386	

LEGENDA DAS SEÇÕES TRANSVERSAIS	
	LINHA DO PERFIL DE TERRENO
	LINHA DO PERFIL DE PROJETO

## SEÇÕES TRANSVERSAIS

Escala 1/200



**PREFEITURA MUNICIPAL DE PIRATINI/RS**  
 RUA COMENDADOR FREITAS, N 255, CENTRO, CEP. 96490-000  
 FONES: PABX 015 (53) 3257-1200 - FAX: 015 (53) 3257-1264 - 3257-1502

### PROJETO DE PAVIMENTAÇÃO, SINALIZAÇÃO E DRENAGEM PLUVIAL

RUA INACIO LOPES GUTERRES, BAIRRO PRINCESA ISABEL, PIRATINI/RS.

Projeto: \_\_\_\_\_

Eng.º Civil - Marcelo e Silva Gonçalves  
 CREA - RS255412

Atualização de Projeto  
 Marcelo Gonçalves

Cliente: \_\_\_\_\_

Prefeitura Municipal de Piratini  
 CNPJ: 88.861.448/0001-40

Data  
 Abril / 2026

Prancha  
**03/06**

Escala  
 Conteúdo da Prancha

Indicada  
 SEÇÕES TRANSVERSAIS