



SAPATA


PLANTA

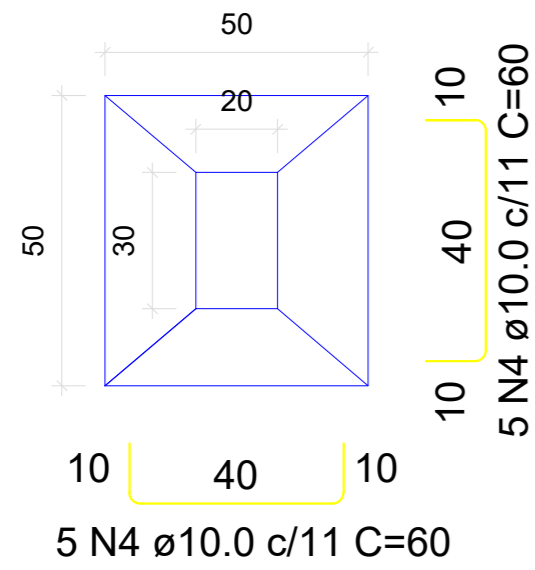



CORTE

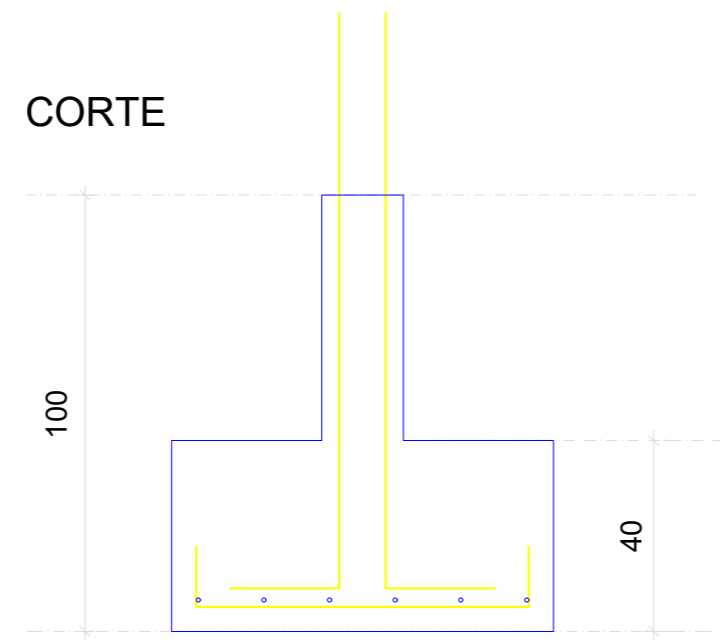

Viga

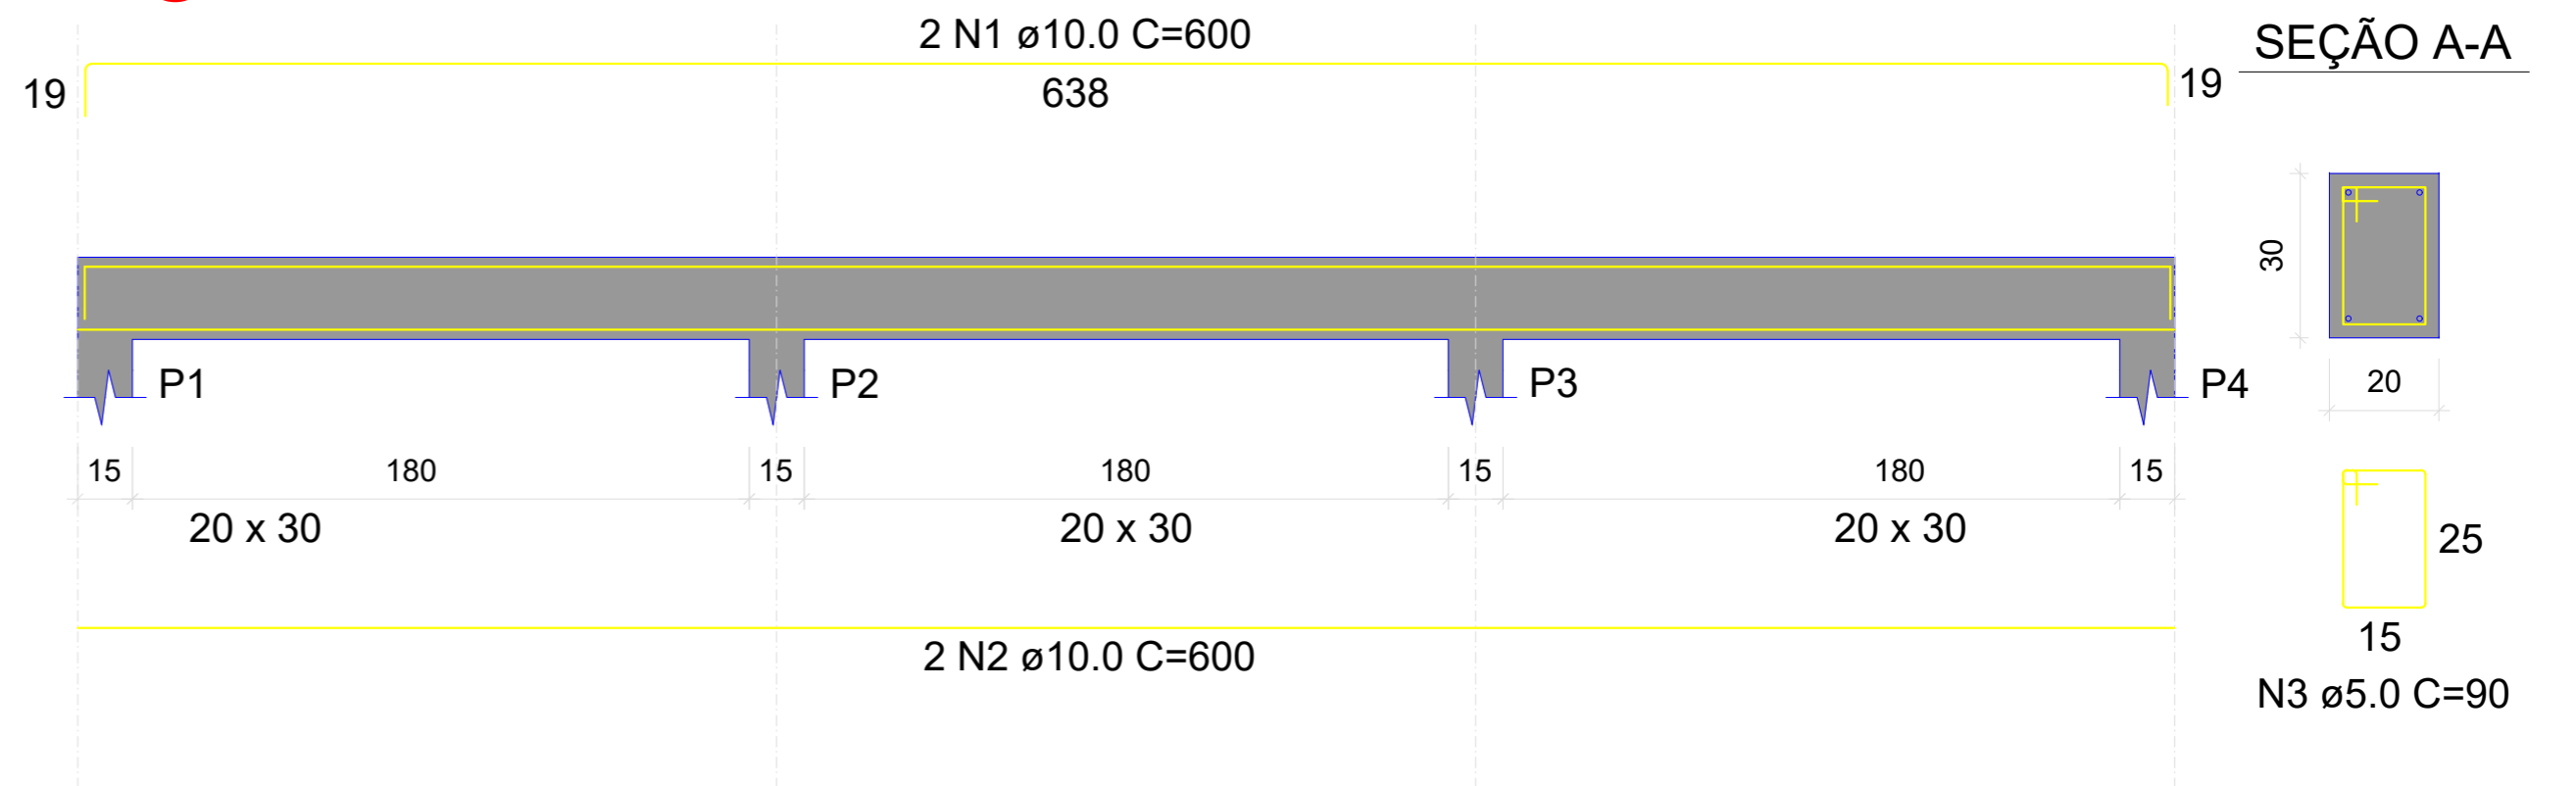

Pilar

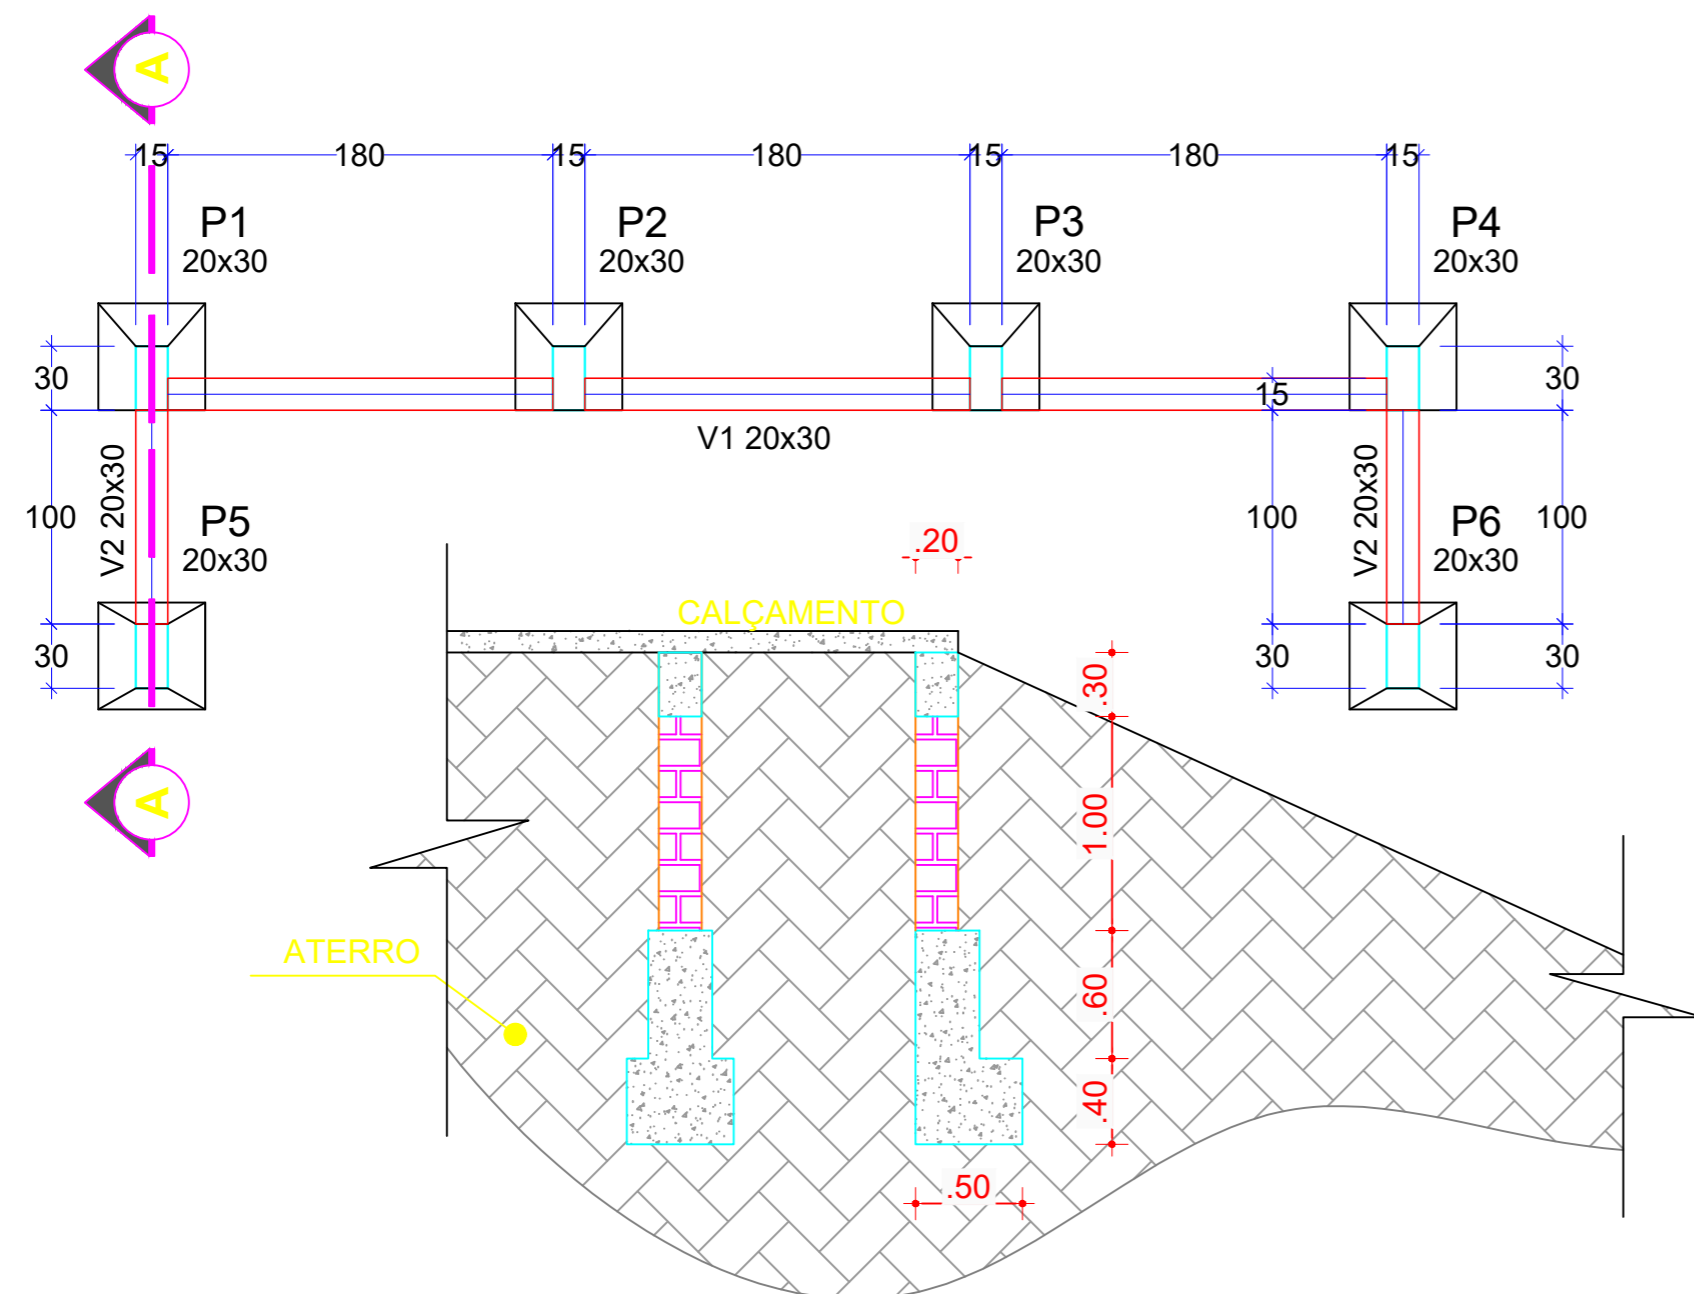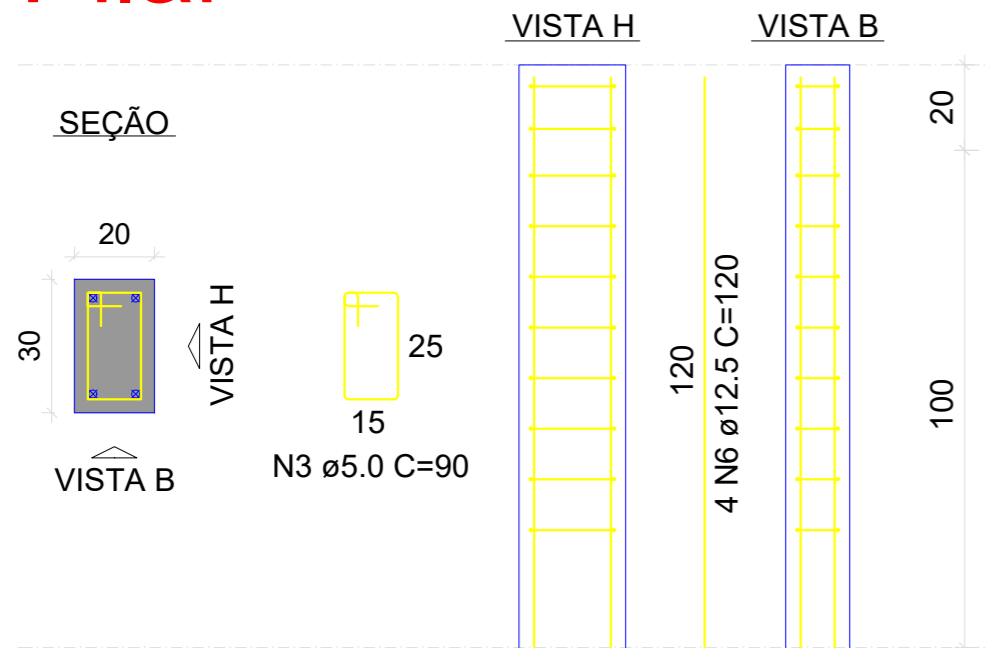

PREFEITURA MUNICIPAL DE PIRATINI/RS

RUA COMENDADOR FREITAS, N 255, CENTRO, CEP. 96490-000
FONES: PABX 015 (53) 3257-1200 - FAX: 015 (53) 3257-1264 - 3257-1502

PROJETO DE CONTENÇÃO

RUA INACIO LOPES GUTERRES, BAIRRO PRINCESA ISABEL, PIRATINI/RS.

Projeto:	Eng.º Civil - Marcelo e Silva Gonçalves CREA - RS255412	Projetaista Marcelo
Cliente:	Prefeitura Municipal de Piratini CNPJ: 88.861.448/0001-40	Data abril / 2026
Escala	Conteúdo da Prancha	Prancha unica
Indicada	CONTENÇÃO	