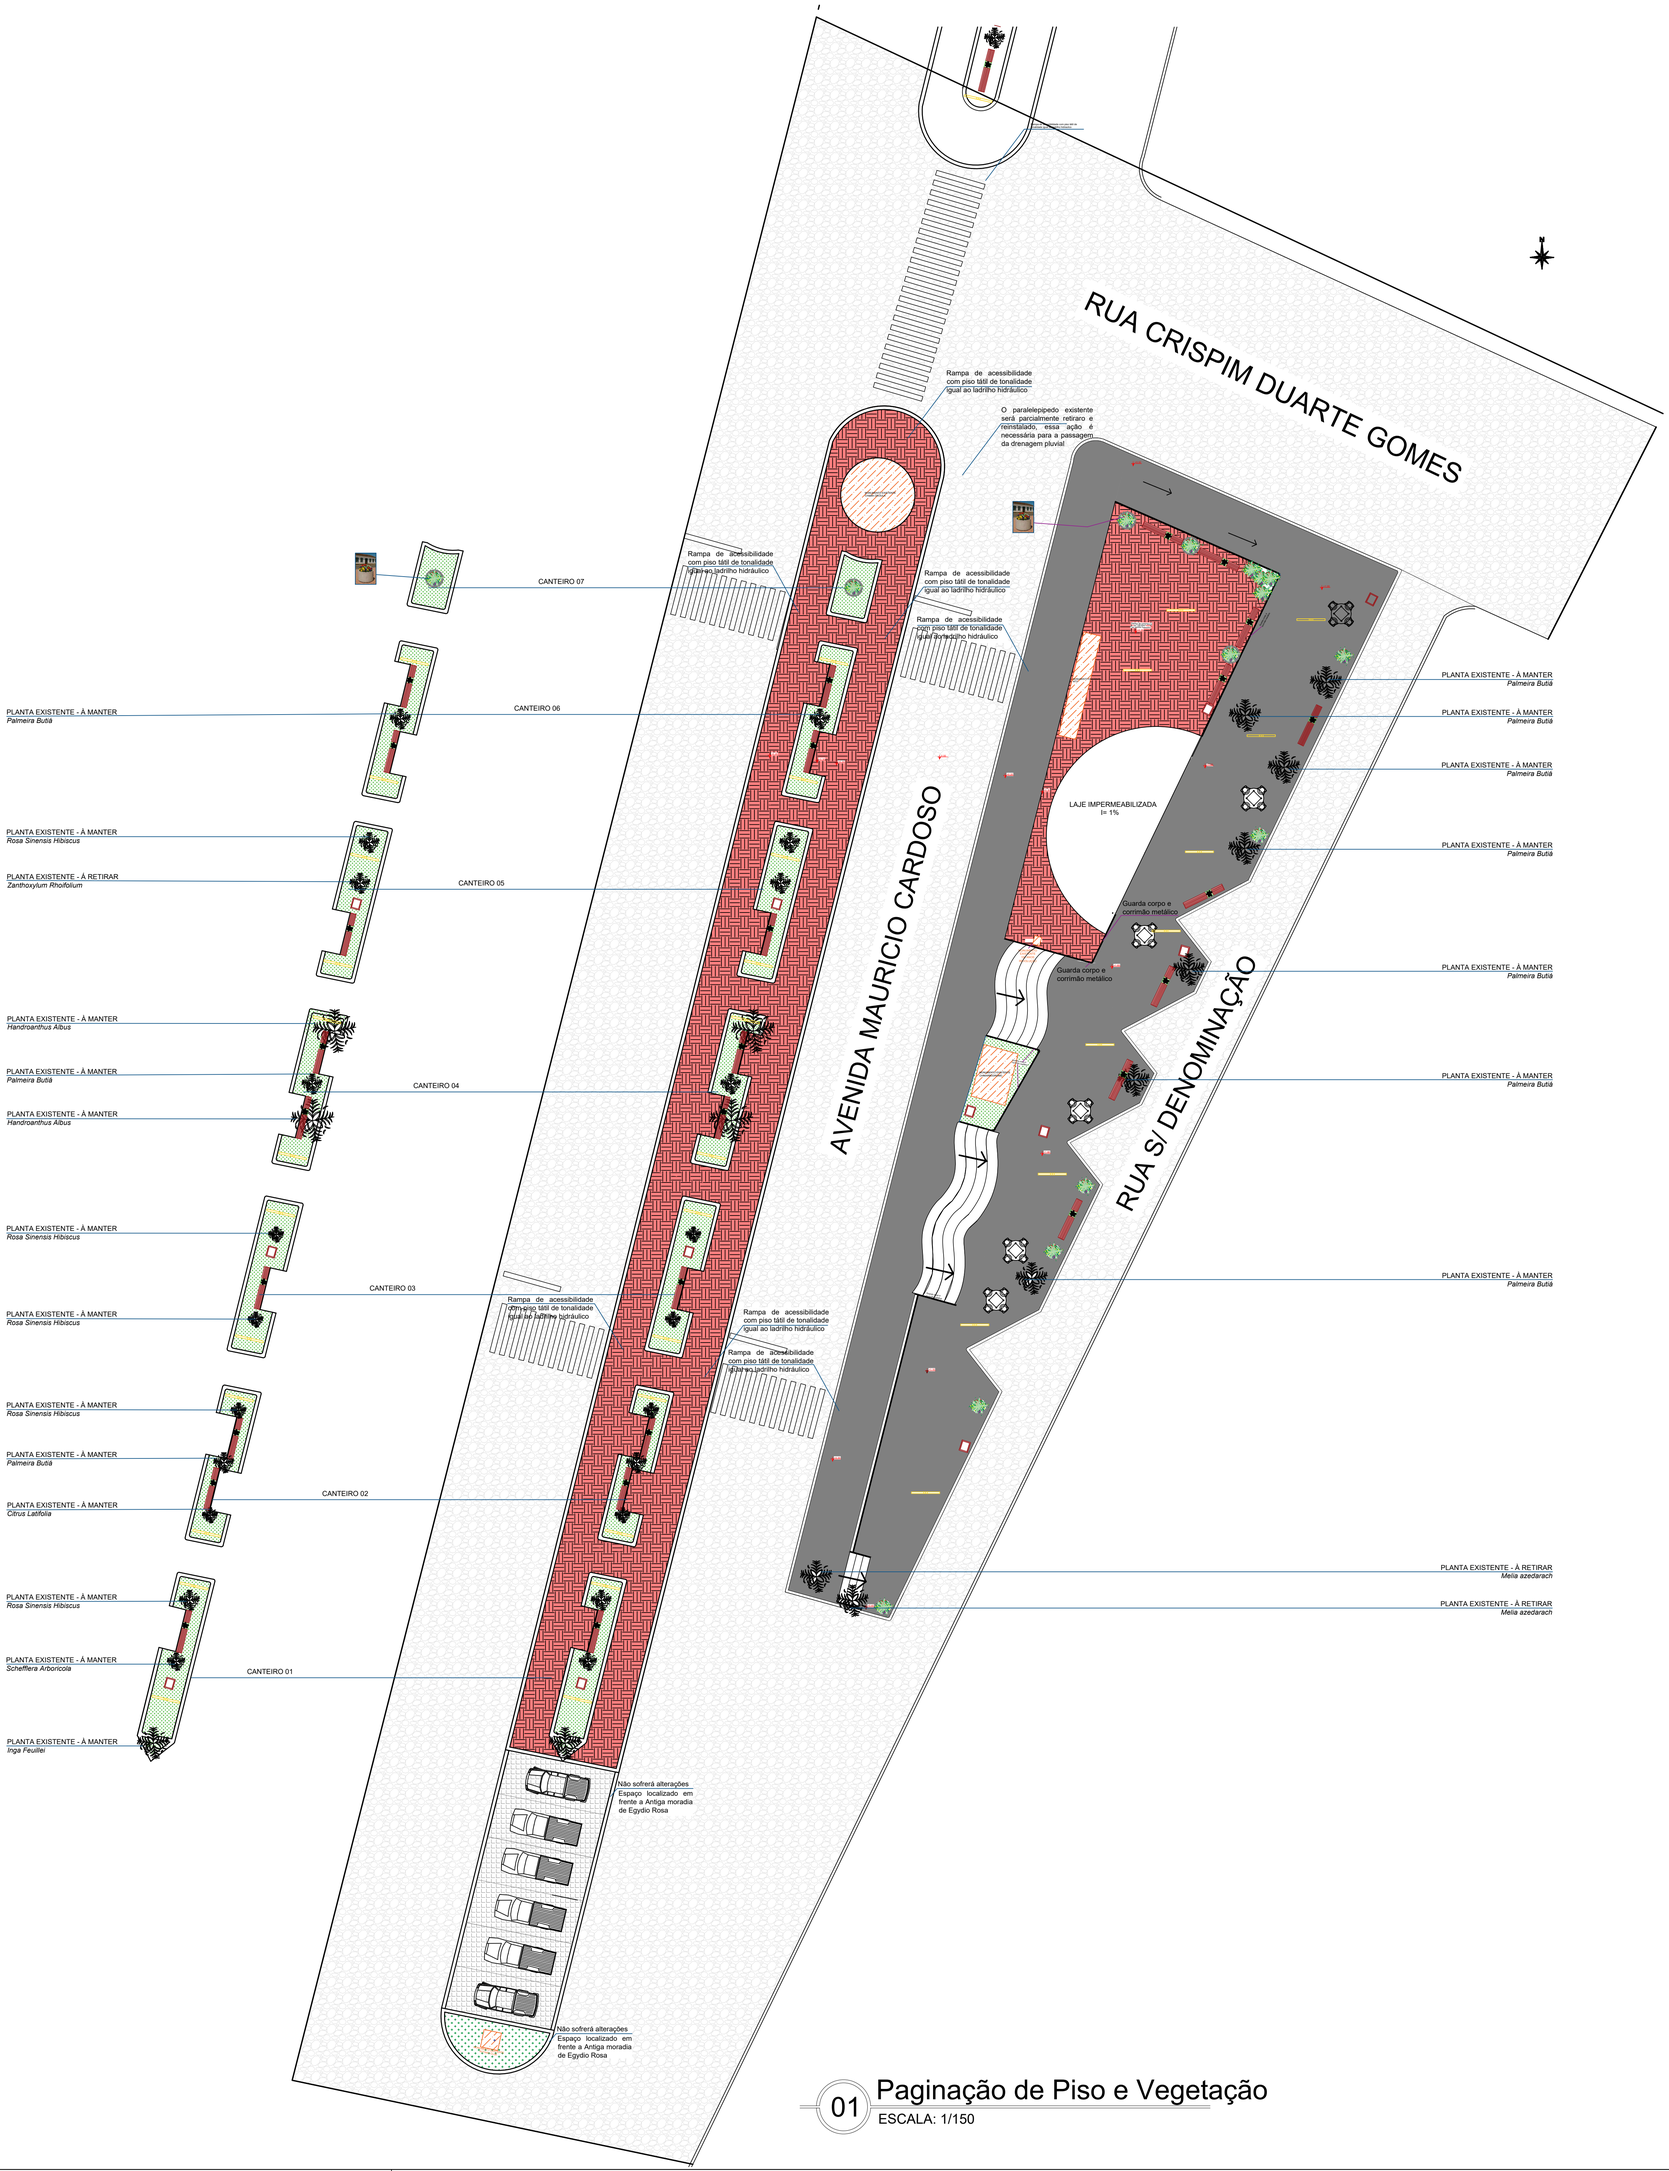

01 Paginação de Piso e Vegetação

ESCALA: 1/150

QUADRO DE ÁREAS CENTRO HISTÓRICO	
78,35m	Comprimento da pista (centro histórico)
2,15m	Largura do canteiro
2,00m	Largura da pista de caminhada
630,00m²	Área total (centro histórico)

LEGENDA PISOS		
	126,00m²	Ladrilho hidraulico - Praça Inácia Machado
	340,34m²	Ladrilho hidraulico - Pista de caminhada até a Rua Crispim Duarte Gomes - Centro Histórico
	446,50m²	Ladrilho hidraulico - Pista de caminhada - Centro
	600,00m²	Piso em concreto (existente) - Praça Inácia Machado
	-	Paralelepipedo - pista de rolamento (à manter)

OBS: Vide Caderno paisagistico

PREFEITURA MUNICIPAL DE PIRATINI
ASSESSORIA DE PROJETOS E FISCALIZAÇÃO

REVITALIZAÇÃO DA PRAÇA INÁCIA MACHADO DA SILVEIRA E PISTA DE CAMINHADA NA AVENIDA MAURICIO CARDOSO, CENTRO, PIRATINI/RS

gov.br Documento assinado digitalmente
MARCIO MANETTI PORTO
Data: 17/07/2025 08:56:07-0300
Verifique em https://validar.iti.gov.br

Prefeitura Municipal de Piratini
Márcio Manetti Porto

gov.br Documento assinado digitalmente
THAIS TAROUCO CASTRO
Data: 16/10/2025 19:43:57-0300
Verifique em https://validar.iti.gov.br

Responsável Técnico: Thaís Tarouco Castro
Engenheiro Civil - CAU/RS A134070-0

ESCALAS	INDICADAS
DATA	JULHO/2025
DESENHO	Thaís Castro
PRANCHA	03/07

PROPOSTA DE INTERVENÇÃO - PISO E VEGETAÇÃO