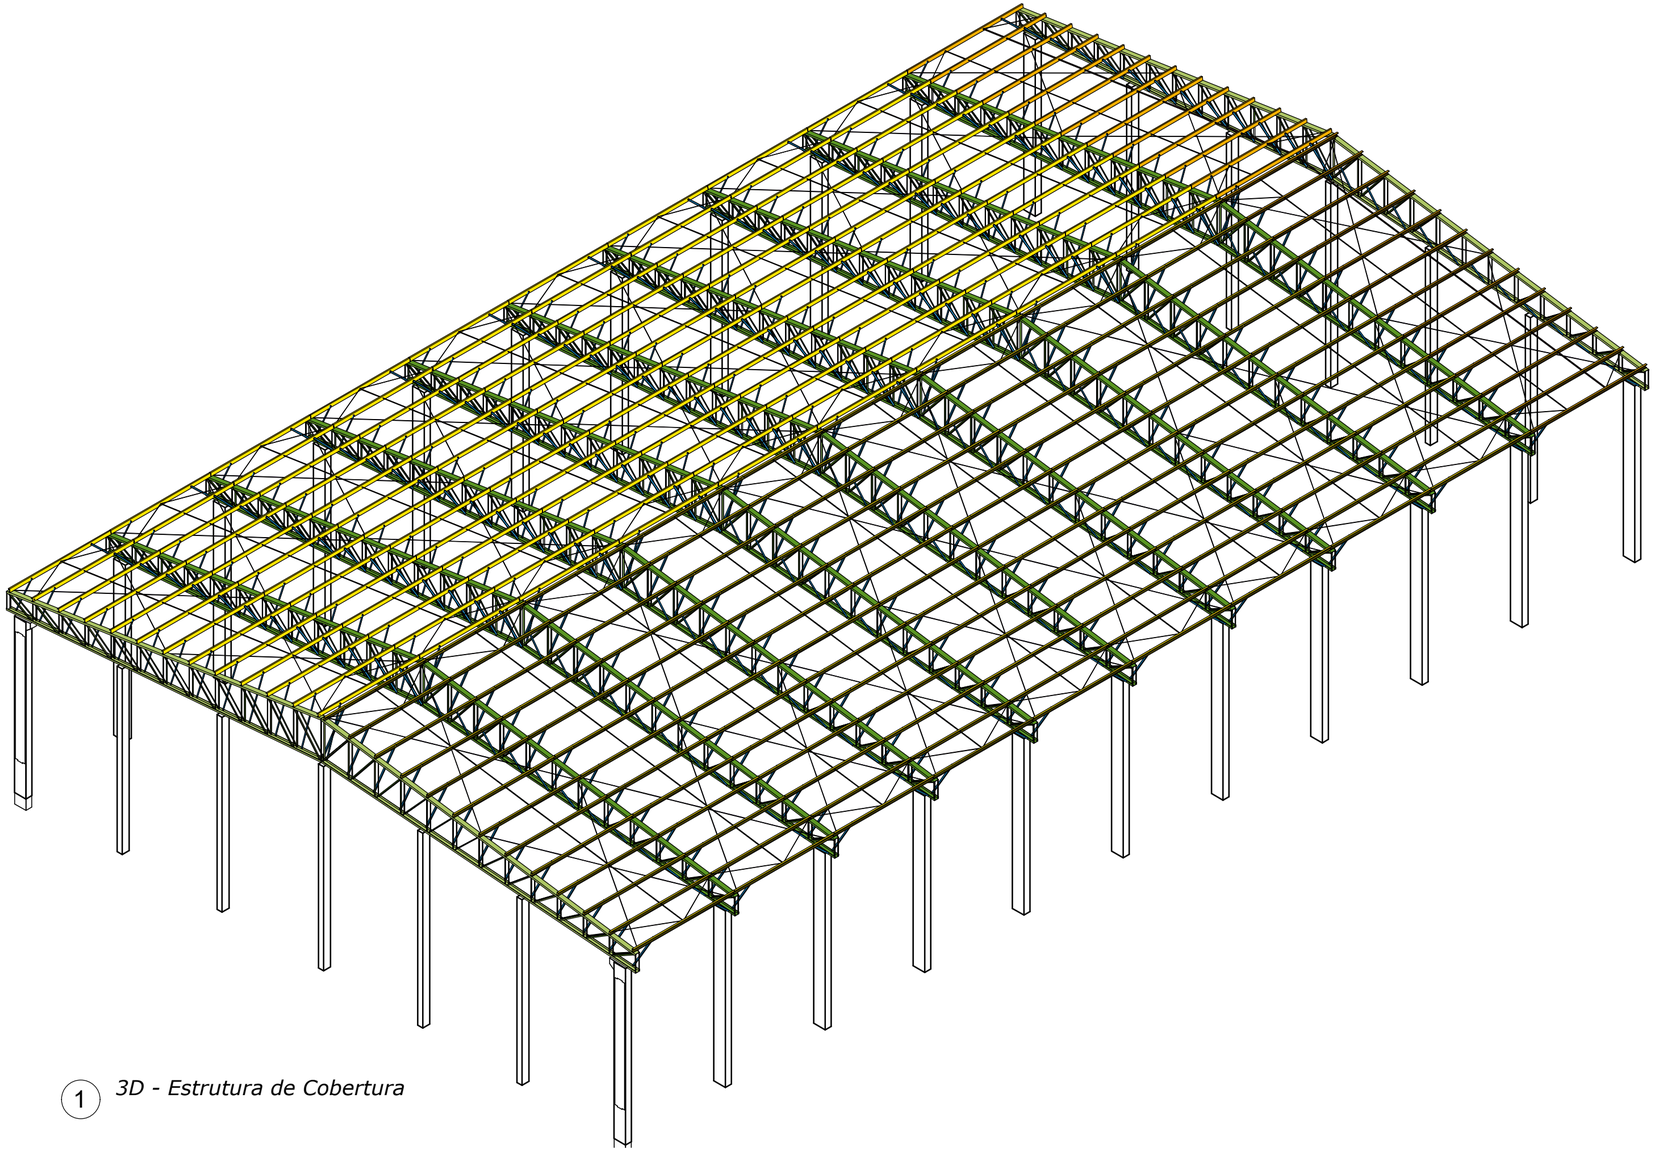

1 *3D - Estrutura de Cobertura*

PREFEITURA MUNICIPAL DE PIRATINI/RS

RUA COMENDADOR FREITAS, N 255, CENTRO, CEP. 96490-000

FONES: PABX 015 (53) 3257-1200 - FAX: 015 (53) 3257-1264 - 3257-1502

KATCZINSKIengenharia

PROJETO DE COBERTURA PARA QUADRA POLIESPORTIVA EM ESTRUTURA METÁLICA

RUA HUMBERTO M. DA SILVEIRA (Estrada Passo do Bêbado), junto ao Centro de Eventos Erni Pereira Alves, PIRATINI/RS.

Projeto: JOAO LUIZ DOS SANTOS KATCZINSKI:00311836038

Assinado de forma digital por JOAO LUIZ DOS SANTOS KATCZINSKI:00311836038
Dados: 2024.02.19 09:30:34 -03'00'

Eng.º Civil - João Luiz Katczinski
CREA - RS213510

Cliente:

Prefeitura Municipal de Piratini
CNPJ: 88.861.448/0001-40

Escala Indicada

Conteúdo da Prancha: 3D - ISOMETRIA

Projetista: KATCZINSKI

Data: FEVEREIRO / 2024

Prancha: 03 DE 03