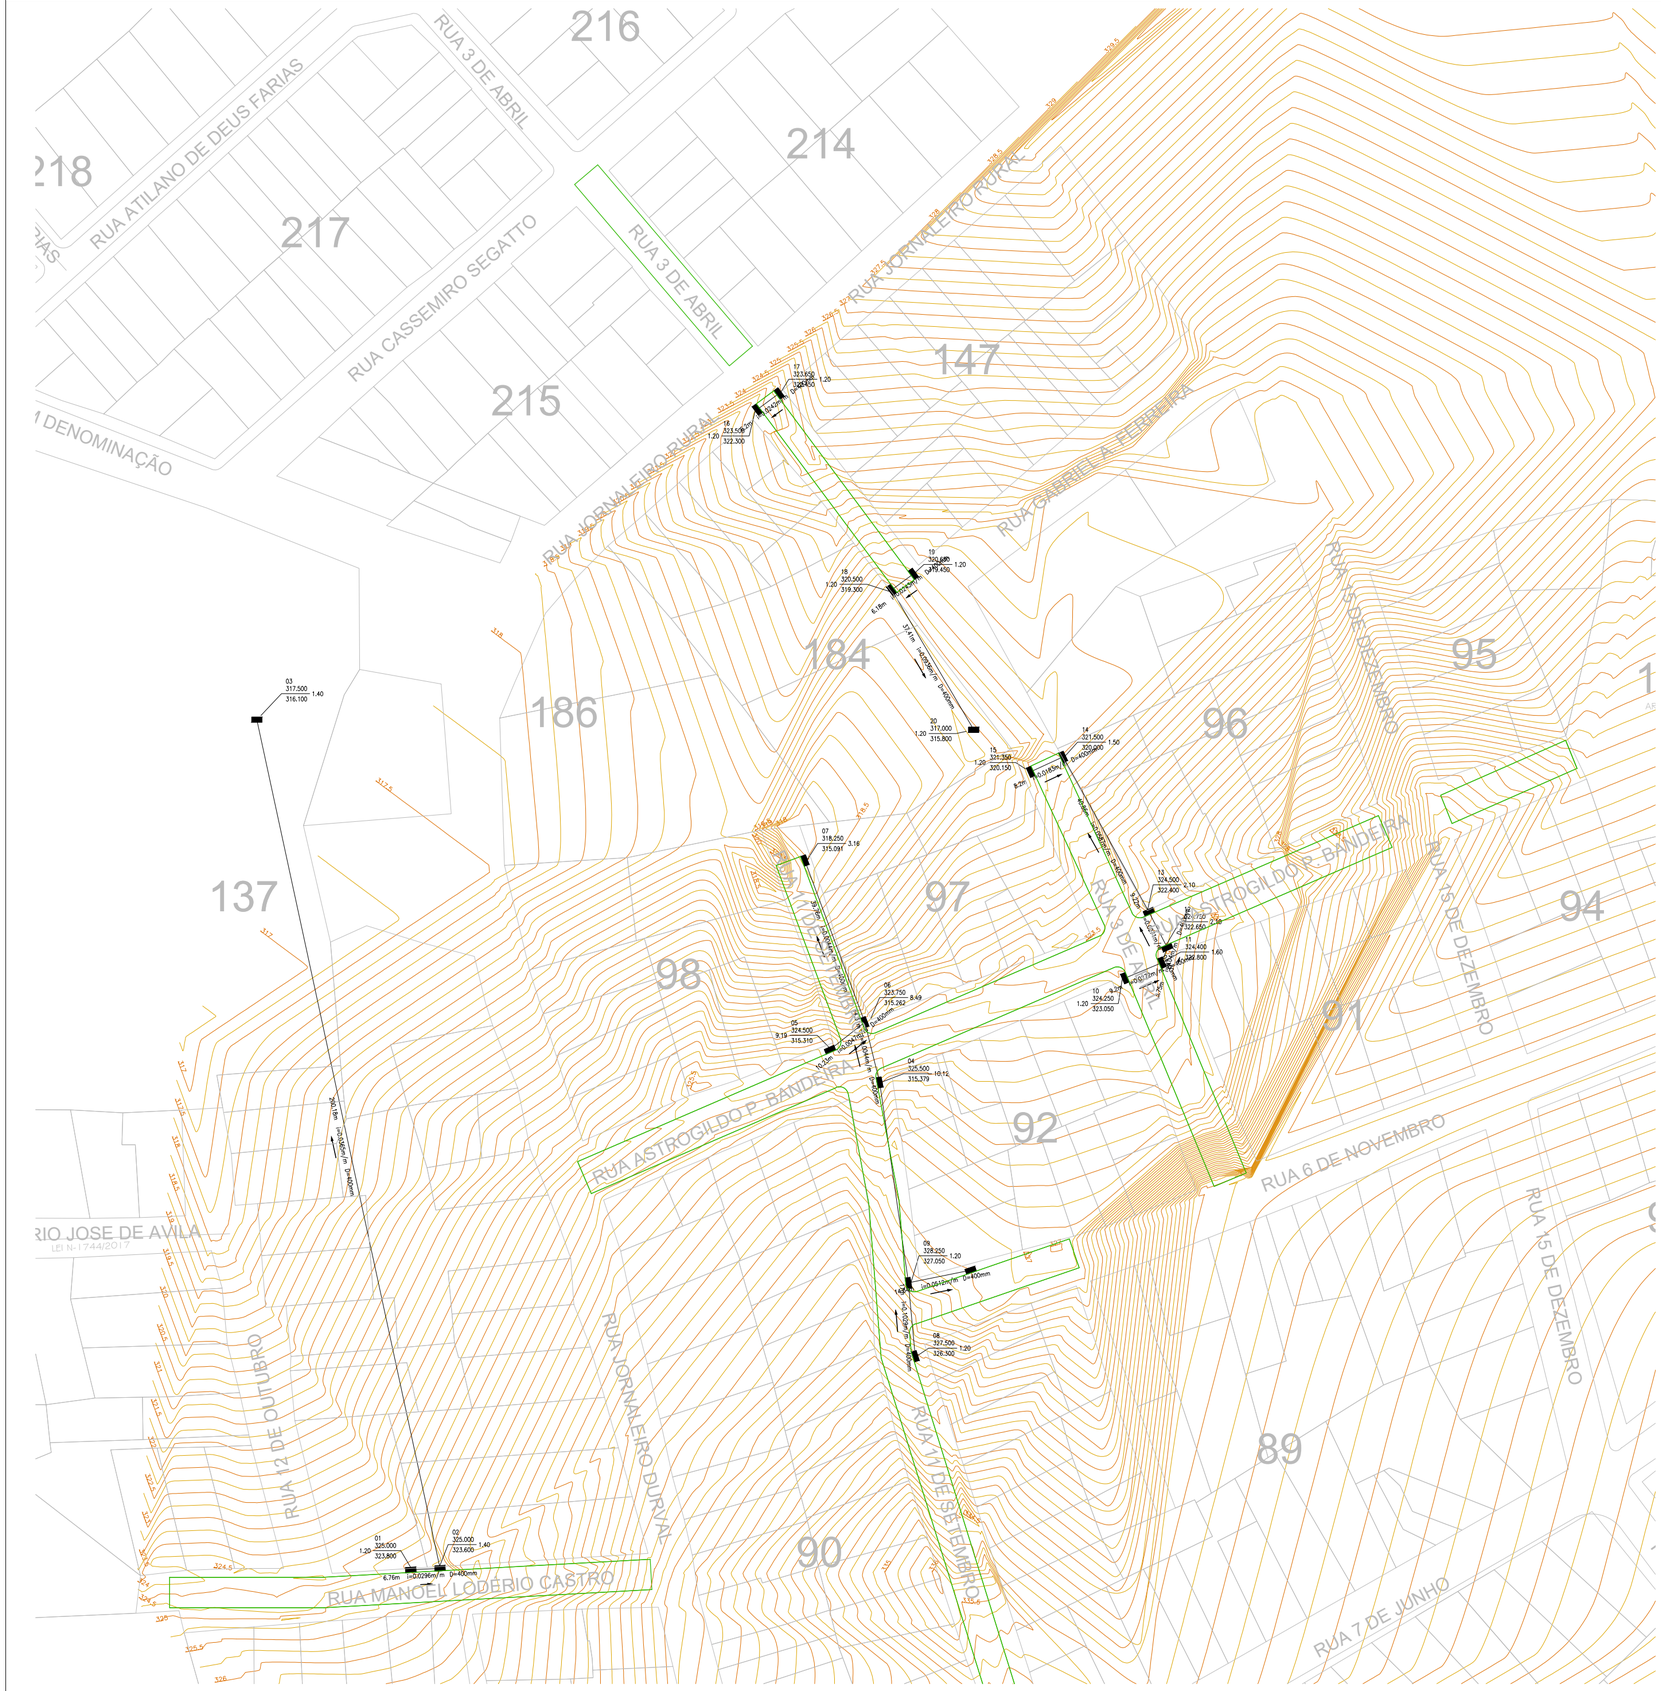


PLANTA PROJETO DE DRENAGEM
Esc.: 1/1000

MARCELO VAZ LEAL:64054500072

Assinado de forma digital por MARCELO VAZ LEAL:64054500072
Dados: 2026.03.19 15:57:57 -03'00'

IBRA 3 ENGENHARIA . LTDA

IBRA3 ENGENHARIA LTDA
CNPJ.: 20.699.295/0001-43
RUA JORNALISTA ALBANO REIS, 346 - BAGÉ/RS

LOCAL	ÁREA	DATA
PIRATINI	5.730,59m²	MAR./2026

CLIENTE
PREFEITURA MUNICIPAL DE PIRATINI

RESPONSÁVEL TÉCNICO
MARCELO VAZ LEAL
ENGº CIVIL - CREA 085578

ESPECIFICAÇÃO	ESCALA	PRANCHA
PROJETO DE DRENAGEM LOTE 04	INDICADA	4/4