



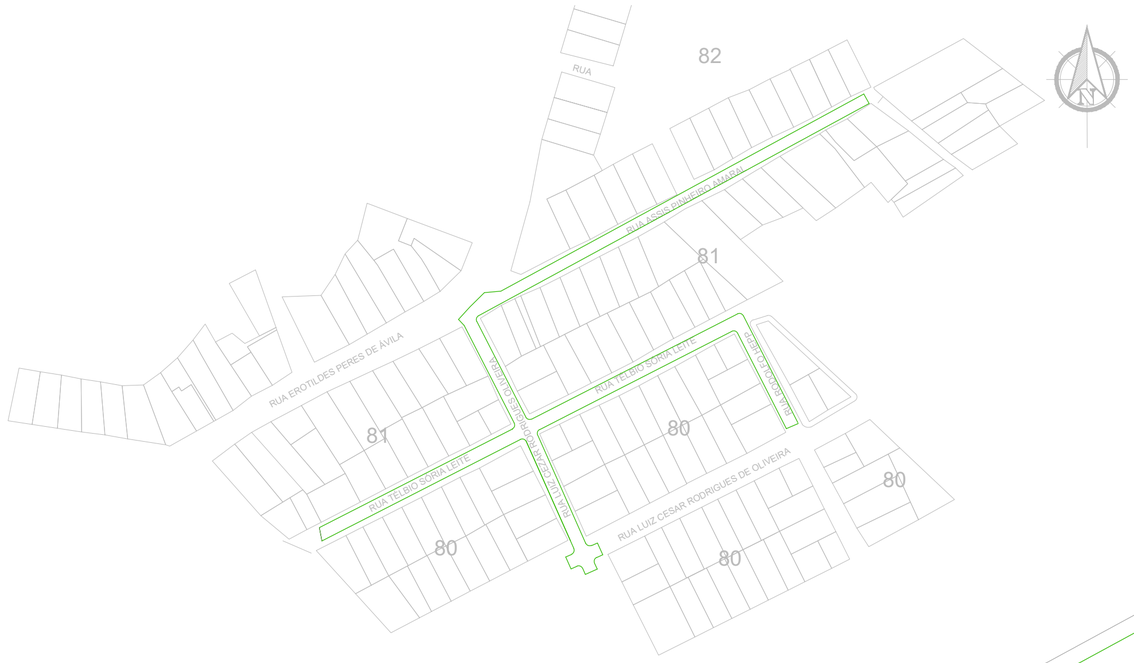

PROJETO DE PAVIMENTAÇÃO
Esc.: 1/750

MAPA GERAL PIRATINI
Esc.: 1/75000

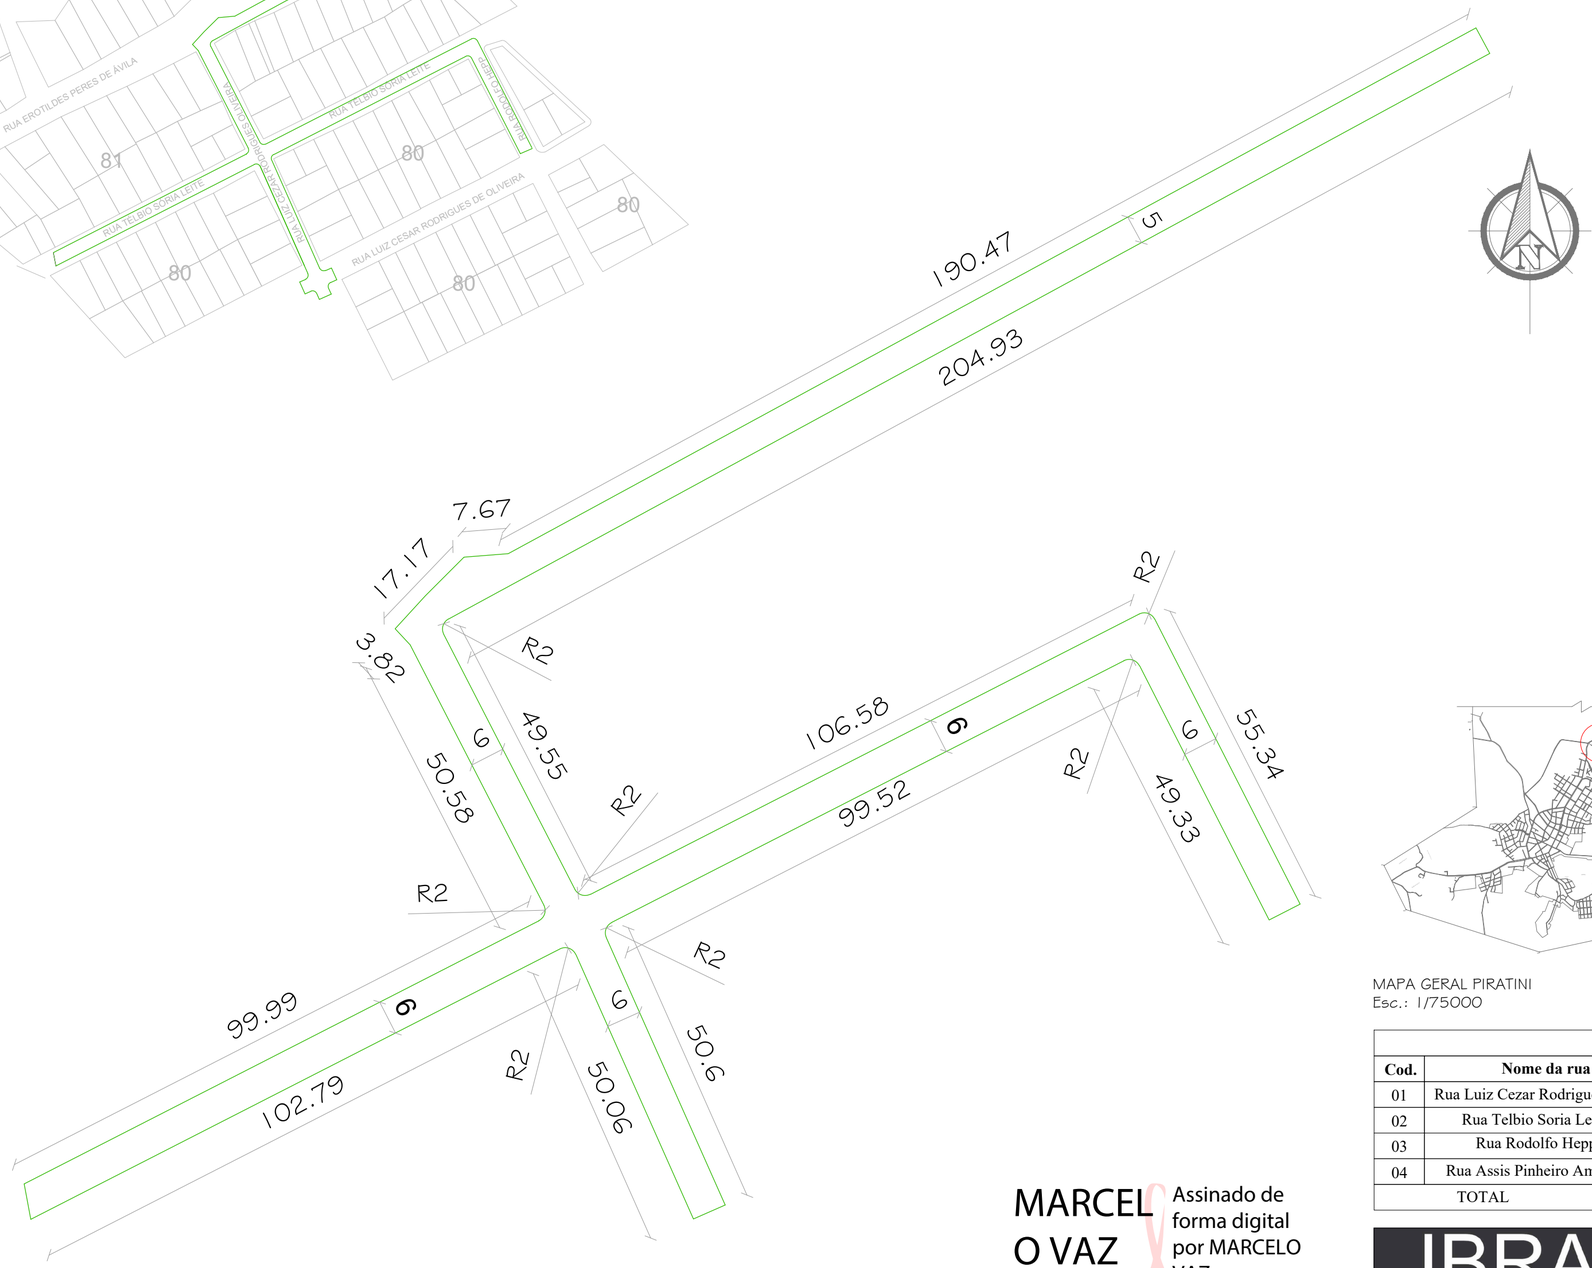

MAPA LOCALIZAÇÃO
Esc.: 1/15000

TABELA DAS ÁREA:

Cod.	Nome da rua	Meio-fio	Pavimento	Largura
01	Rua Luiz Cezar Rodrigues Oliveira	240.39 m	737.18 m²	6.00 m
02	Rua Telbio Soria Leite	434.31 m	1.269,83 m²	6.00 m
03	Rua Rodolfo Hepp	104.61 m	293.82 m²	6.00 m
04	Rua Assis Pinheiro Amaral	400.41 m	1.048,29 m²	5.00 m
TOTAL		1.179,72 m	3.349,12m²	

MARCELO VAZ LEAL:64054500072

Assinado de forma digital por MARCELO VAZ LEAL:64054500072
Dados: 2026.03.13 16:12:25 -03'00'

IBRA 3 ENGENHARIA . LTDA

IBRA3 ENGENHARIA LTDA
CNPJ.: 20.699.295/0001-43
RUA JORNALISTA ALBANO REIS, 346 - BAGÉ/RS

LOCAL	AREA	DATA
PIRATINI	3.349,12m²	MAR./2026

CLIENTE: PREFEITURA MUNICIPAL DE PIRATINI

RESPONSÁVEL TÉCNICO: MARCELO VAZ LEAL
ENGº CIVIL - CREA 085578

ESPECIFICAÇÃO: PROJETO DE PAVIMENTAÇÃO LOTE 05

ESCALA	PRANCHA
INDICADA	1/4