
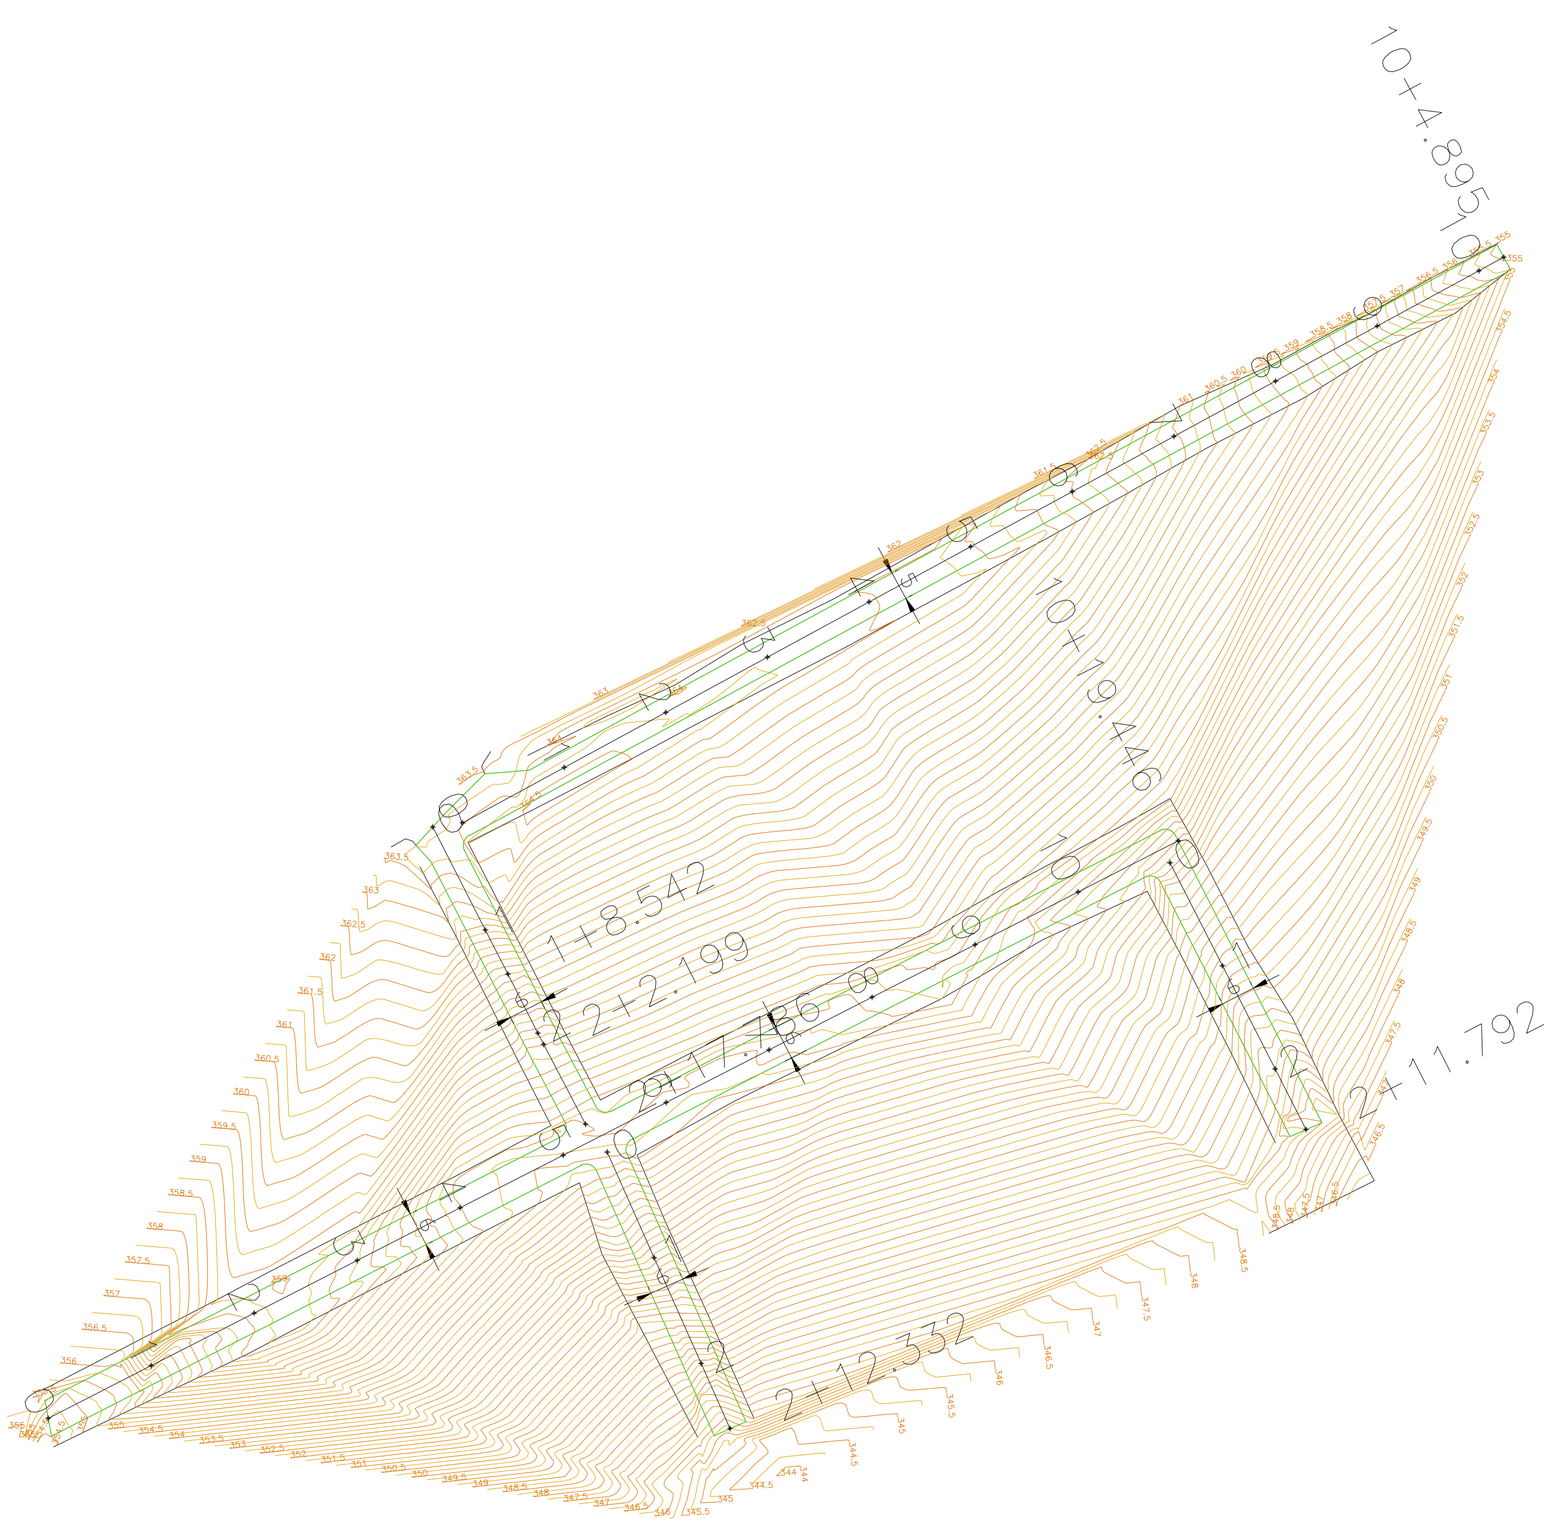


PLANTA DE ESTAQUEAMENTO E CURVAS
Esc.: 1/1000

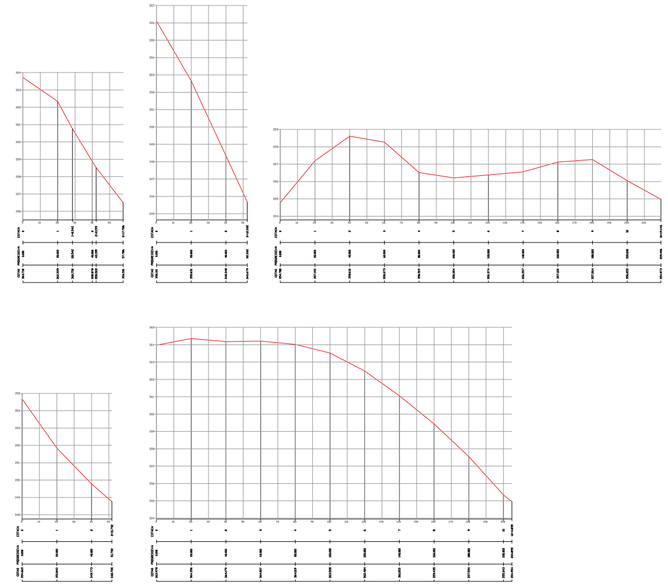

PERFIL LONGITUDINAL
Esc.: 1/2500

MARCELO VAZ LEAL:64054500072
Assinado de forma digital por MARCELO VAZ LEAL:64054500072
Dados: 2026.03.13 16:13:16 -03'00'

IBRA 3 ENGENHARIA . LTDA

IBRA3 ENGENHARIA LTDA
CNPJ.: 20.699.295/0001-43
RUA JORNALISTA ALBANO REIS, 346 - BAGÉ/RS

LOCAL	AREA	DATA
PIRATINI	3.349,12m²	MAR./2026

CLIENTE
PREFEITURA MUNICIPAL DE PIRATINI

RESPONSÁVEL TÉCNICO
MARCELO VAZ LEAL
ENGº CIVIL - CREA 085578

ESPECIFICAÇÃO	ESCALA	PRANCHA
PROJETO DE TERRAPLANAGEM LOTE 05	INDICADA	2/4