



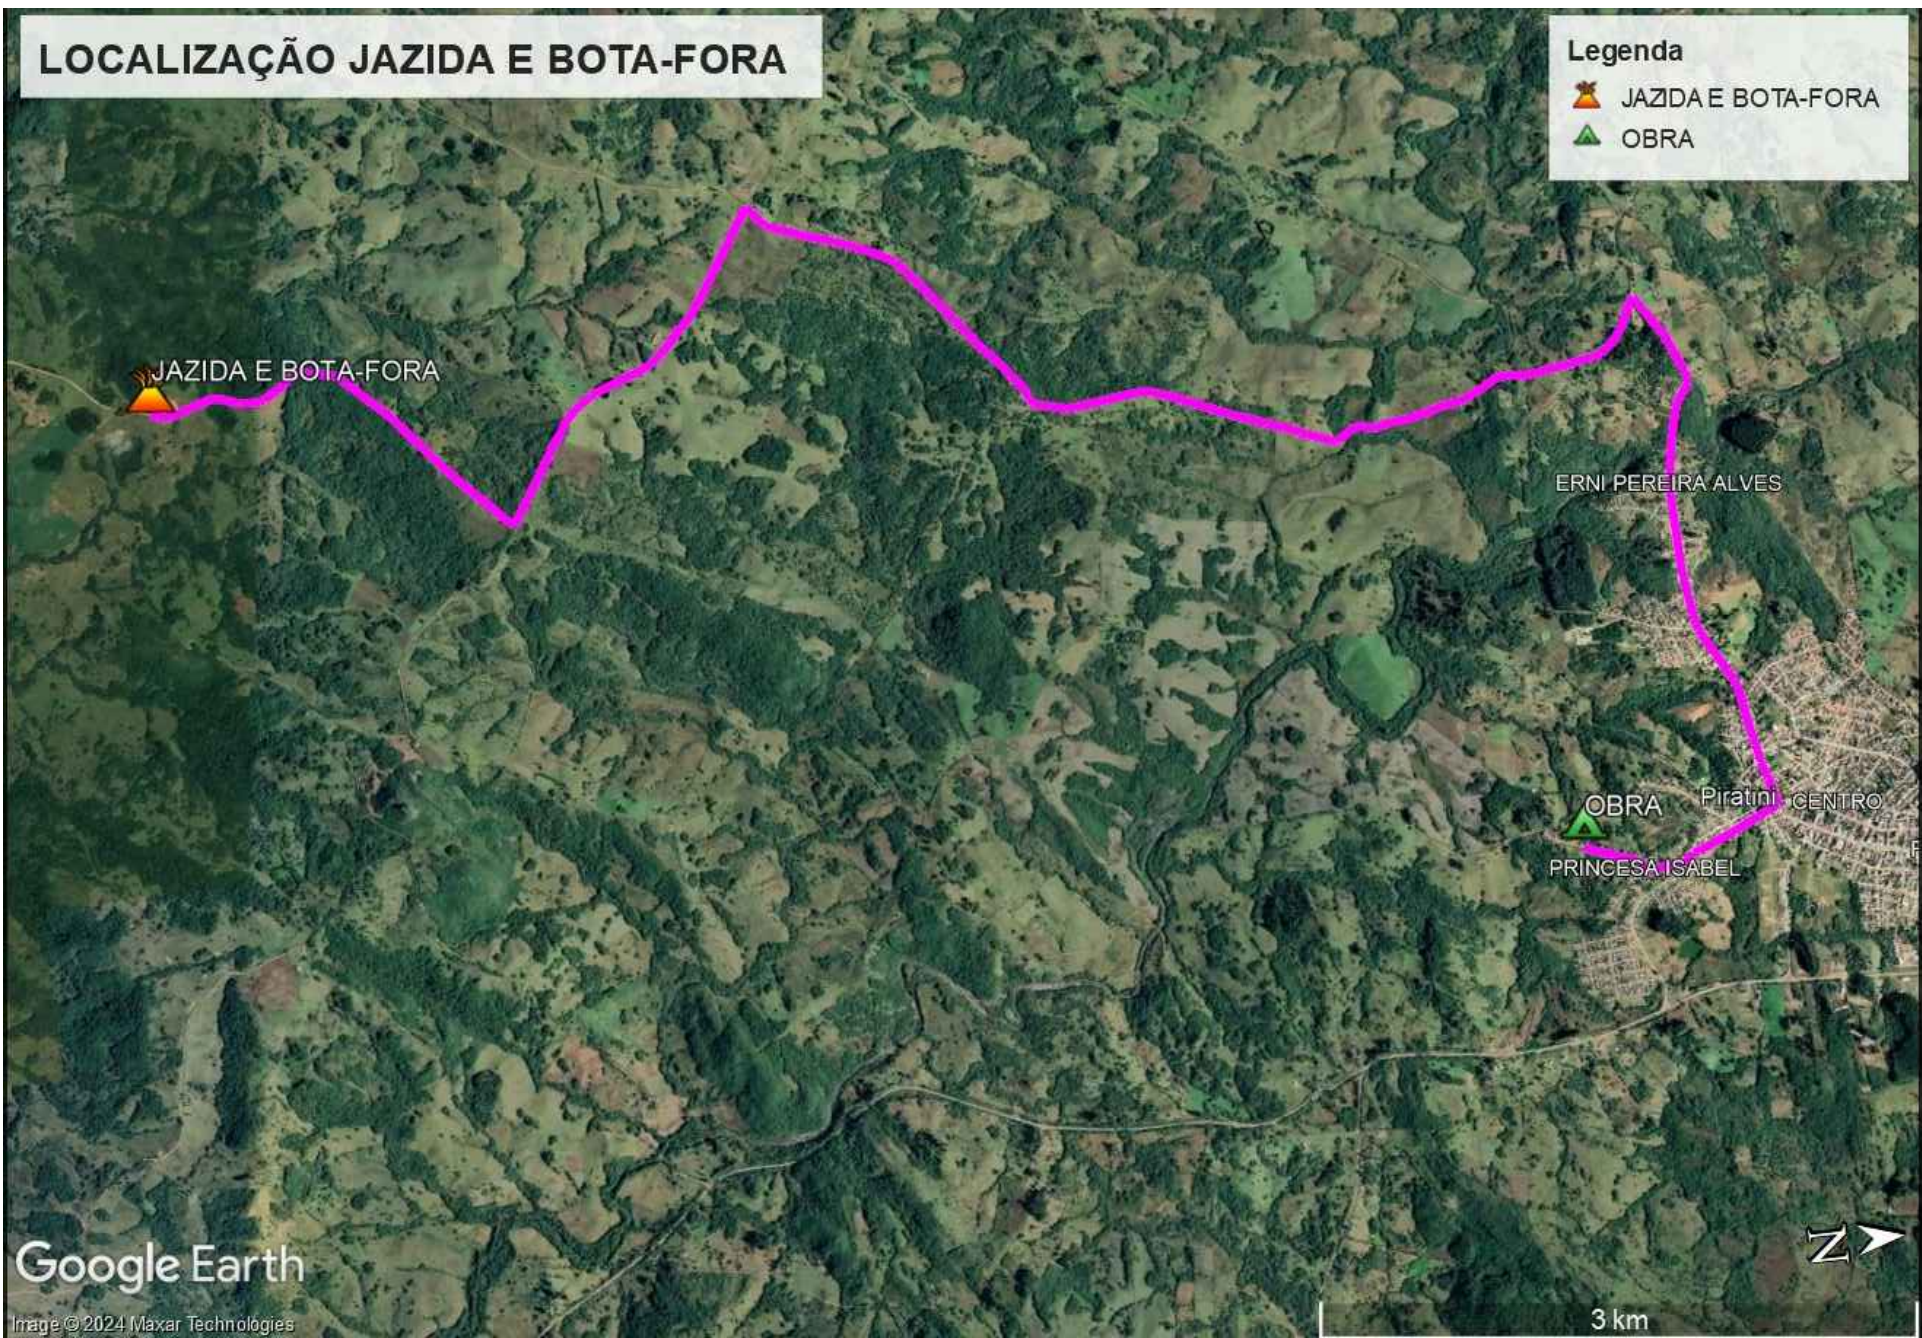

LEGENDA
RUA JOANA RODRIGUES

COORDENADAS DE LOCALIZAÇÃO		
LOCAL	DMT (km)	COORDENADAS
BOTA-FORA	11,70	31°31'12,96"S 53° 8'5,15"O
JAZIDA	11,70	31°31'12,96"S 53° 8'5,15"O
OBRA	--	31°27'18,27"S 53° 6'0,69"O

ÁREAS E COORDENADAS DE LOCALIZAÇÃO - VIAS A PAVIMENTAR					
LOCAL	EXTENSÃO	LARGURA	ÁREA	COORDENADAS	
				INÍCIO	FINAL
RUA JOANA RODRIGUES	97,20m	7,00m	680,40m²	31°27'19,68"S 53° 6'1,62"O	31°27'17,19"S 53° 5'59,59"O

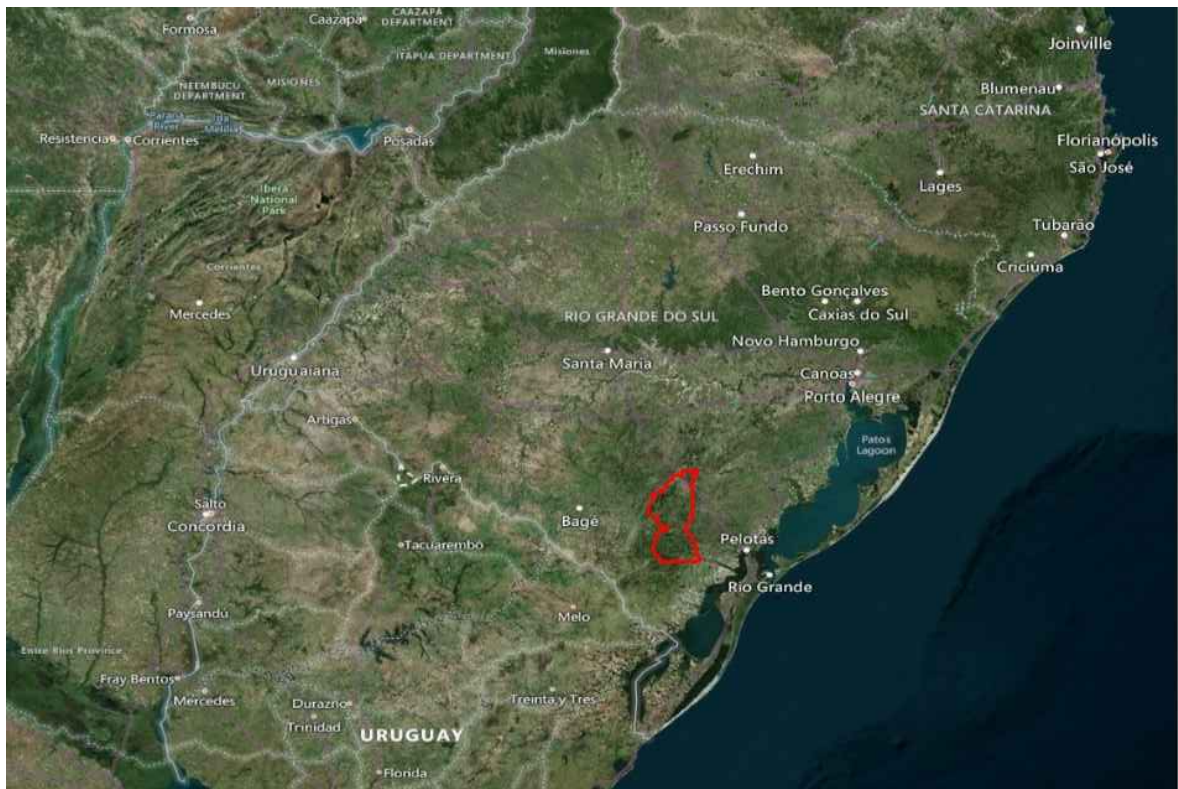

LOCALIZAÇÃO DO MUNICÍPIO

Sem Escala



PREFEITURA MUNICIPAL DE PIRATINI/RS
RUA COMENDADOR FREITAS, N 255, CENTRO, CEP. 96490-000
FONES: PABX 015 (53) 3257-1200 - FAX: 015 (53) 3257-1264 - 3257-1502



KATCZINSKIengenharia

PROJETO DE PAVIMENTAÇÃO E DRENAGEM PLUVIAL
RUA JOANA RODRIGUES, PIRATINI/RS.

Projeto:

Eng.º Civil - João Luiz Katczinski
CREA - RS213510

Cliente:

Prefeitura Municipal de Piratini
CNPJ: 88.861.448/0001-40

Escala

Conteúdo da Prancha

Indicada

MAPAS DE LOCALIZAÇÃO

Projetista

Roger A. Werle

Data

ABRIL / 2024

Prancha

01/06