



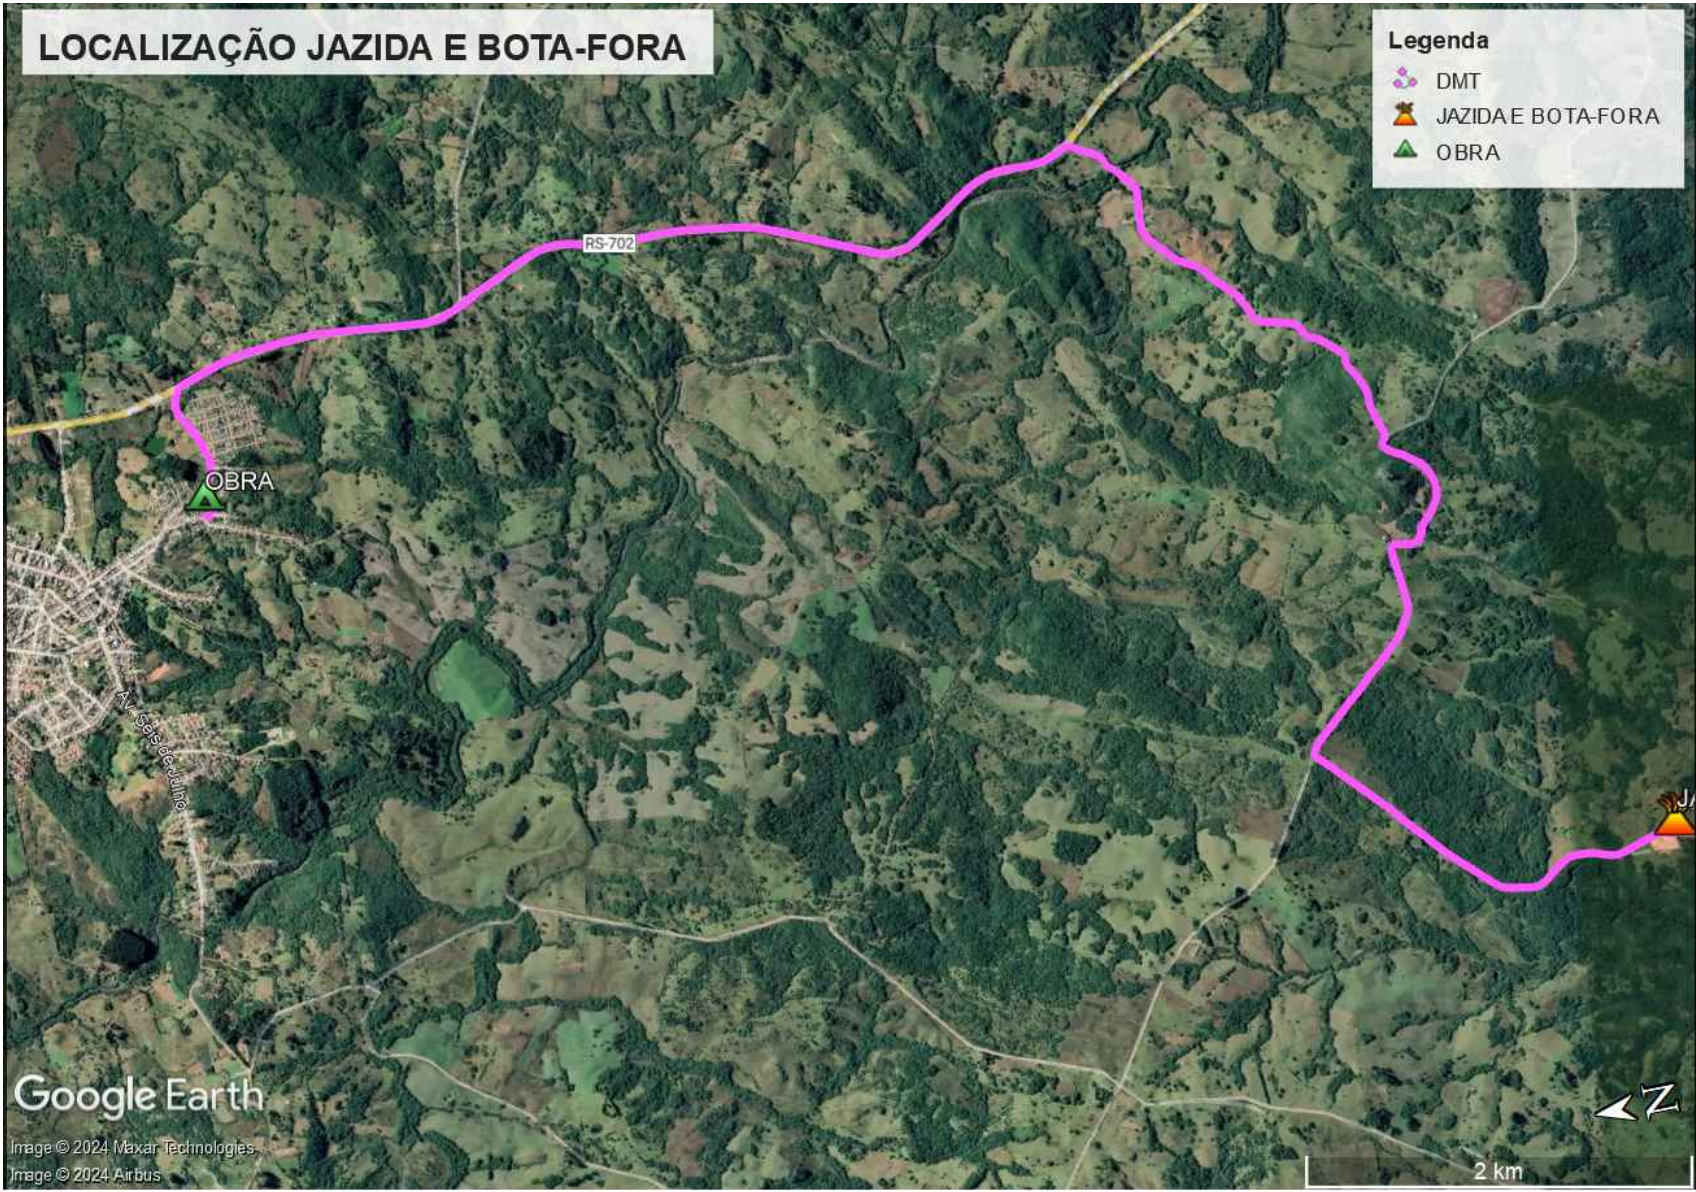

LEGENDA	
	RUA DOUTOR JOSÉ GEISSER
	RUA PADRE JACINTO MOREIRA
	RUA JOSÉ ANTÔNIO ALVES

COORDENADAS DE LOCALIZAÇÃO			
LOCAL	DMT (km)	COORDENADAS	
BOTA-FORA	12,90	31°31'12.96"S	53° 8'5.15"O
JAZIDA	12,90	31°31'12.96"S	53° 8'5.15"O
OBRA	--	31°27'17.17"S	53° 6'4.84"O

ÁREAS E COORDENADAS DE LOCALIZAÇÃO - VIAS A PAVIMENTAR					
LOCAL	EXTENSÃO	LARGURA	ÁREA	COORDENADAS	
				INÍCIO	FINAL
RUA DOUTOR JOSÉ GEISSER	272,07m	6,00m	1.632,42m²	31°27'12.76"S 53° 6'4.93"O	31°27'20.96"S 53° 6'4.98"O
RUA PADRE JACINTO MOREIRA	123,55m	8,00m	988,40m²	31°27'17.04"S 53° 6'4.90"O	31°27'19.89"S 53° 6'7.12"O
RUA JOSÉ ANTÔNIO ALVES	65,69m	6,00m	394,14m²	31°27'19.89"S 53° 6'7.12"O	31°27'20.96"S 53° 6'4.98"O

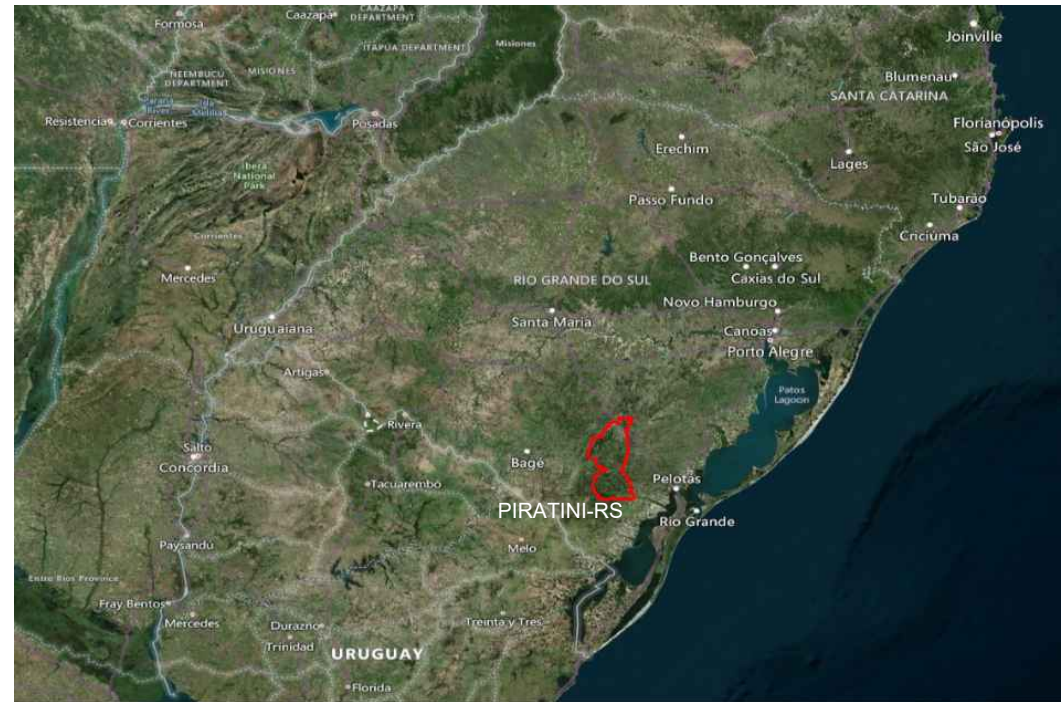

PREFEITURA MUNICIPAL DE PIRATINI/RS
RUA COMENDADOR FREITAS, N 255, CENTRO, CEP. 96490-000
FONES: PABX 015 (53) 3257-1200 - FAX: 015 (53) 3257-1264 - 3257-1502



KATCZINSKIengenharia

PROJETO DE PAVIMENTAÇÃO E DRENAGEM PLUVIAL
RUA DOUTOR JOSÉ GEISSER, RUA PADRE JACINTO MOREIRA E RUA JOSÉ ANTÔNIO ALVES, PIRATINI/RS.

Projeto: **JOAO LUIZ DOS SANTOS**
KATCZINSKI:00311836038
Assinado de forma digital por JOAO LUIZ DOS SANTOS
KATCZINSKI:00311836038
Dados: 2024.04.18 15:29:18 -03'00'
Eng.º Civil - João Luiz Katczinski
CREA - RS213510

Cliente: **Prefeitura Municipal de Piratini**
CNPJ: 88.861.448/0001-40

Escala: **Conteúdo da Prancha**
Indicada: **MAPAS DE LOCALIZAÇÃO**

Projetista
Roger A. Werle
Data
ABRIL / 2024

Prancha
01/09