


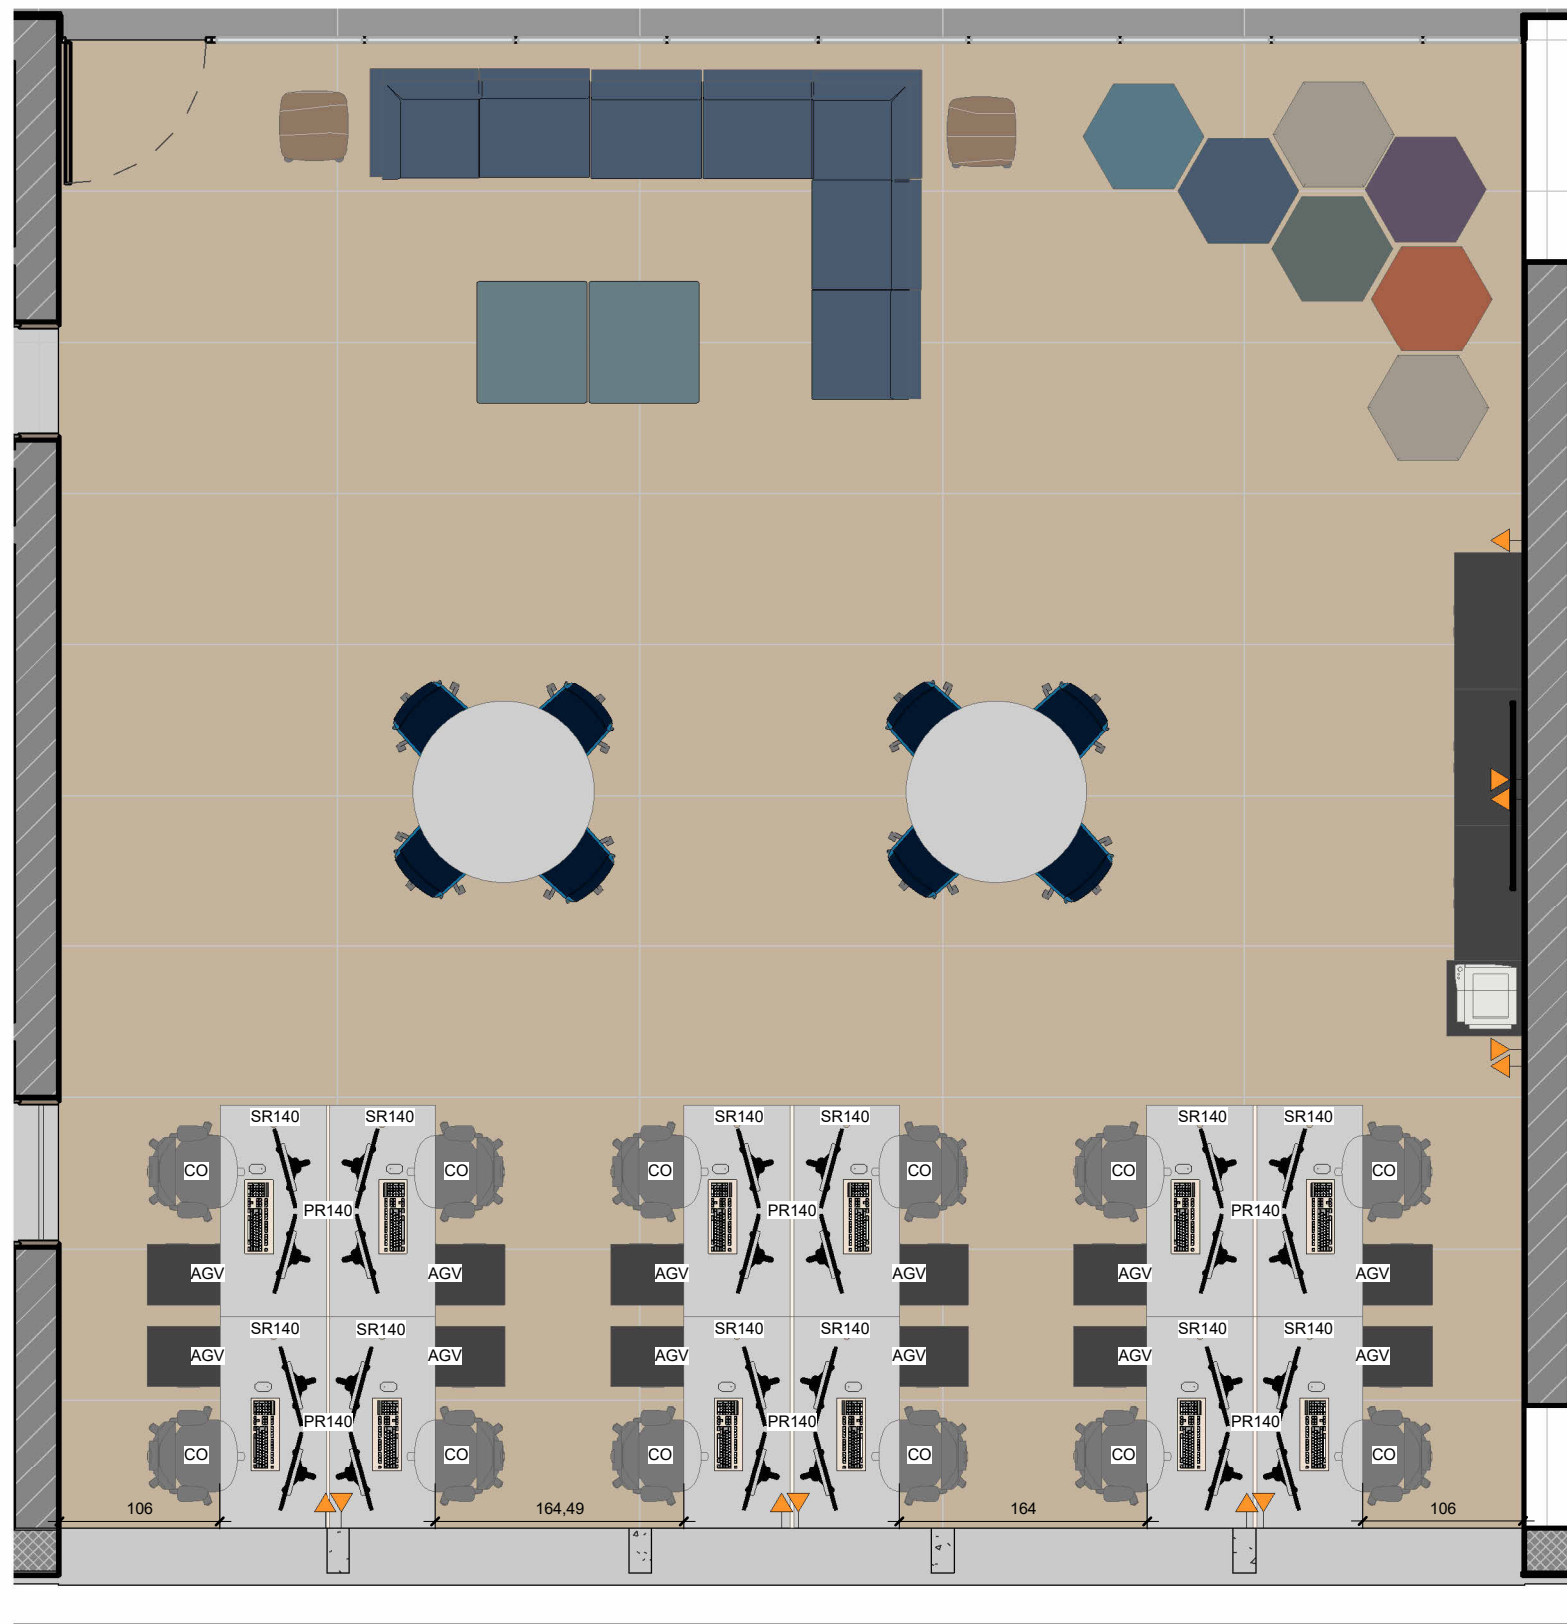

PADRÃO DE MOBILIÁRIO

- AA90:** Armário alto de duas portas
- AB90:** Armário baixo de duas portas
- BA80, BA100 e BB95:** Balcões de atendimento
- AGV:** Armário gaveteiro com porta
- GV:** Gaveteiro volante
- MA:** Mesa de apoio
- CO:** Cadeira operacional
- PR140:** Painel de resguardo
- SR140:** Mesa de trabalho retangular 140cm
- SL190:** Mesa de trabalho em L 190cm

* identificar na planta o código do mobiliário e conferir a descrição na legenda acima

SALA 1113 - PROPOSTA
ESC: 1 : 50

TRIBUNAL DE JUSTIÇA DO ESTADO DO RIO GRANDE DO SUL			
DIREÇÃO DE INFRAESTRUTURA PREDIAL - DIPRED			
SERVIÇO DE PROJETOS DE LEIAUTE E MOBILIÁRIO			
OBRA:	TRIBUNAL DE JUSTIÇA		ESCALA:
	AV. BORGES DE MEDEIROS, 1565		Como indicado
ASSUNTO:	11º PAVIMENTO - SALA 1113 - IA LAB		REVISÃO
			R00
CONTEÚDO:	PLANTA DE LAYOUT - PROPOSTA		DATA:
			JULHO/2025
PROJETO:	ARQ. ANA ROSA RUBIN / ARQ. GABRIELA SARTORI		MODELAGEM/MONTAGEM:
			Gabriela Sartori
			PRANCHA:
			02 / 05



TRIBUNAL DE JUSTIÇA DO ESTADO DO RIO GRANDE DO SUL
DIREÇÃO DE INFRAESTRUTURA PREDIAL - DIPRED
SERVIÇO DE PROJETOS DE LEIAUTE E MOBILIÁRIO

OBRA: **TRIBUNAL DE JUSTIÇA**
AV. BORGES DE MEDEIROS, 1565

ASSUNTO: **11º PAVIMENTO - SALA 1113 - IA LAB**

CONTEÚDO: **IMAGENS**

PROJETO: ARQ. ANA ROSA RUBIN / ARQ. GABRIELA SARTORI

ESCALA: REVISÃO
R00

DATA:
JULHO/2025

MODELAGEM/MONTAGEM:
Gabriela Sartori

PRANCHA:
05 / 05