
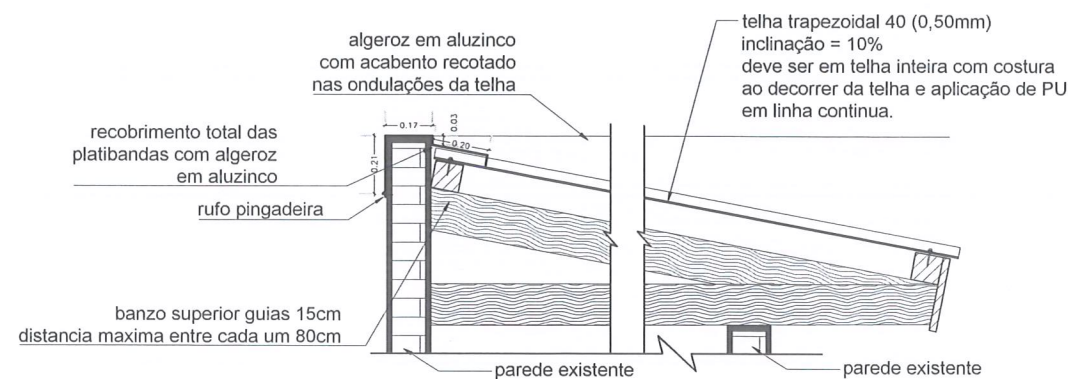


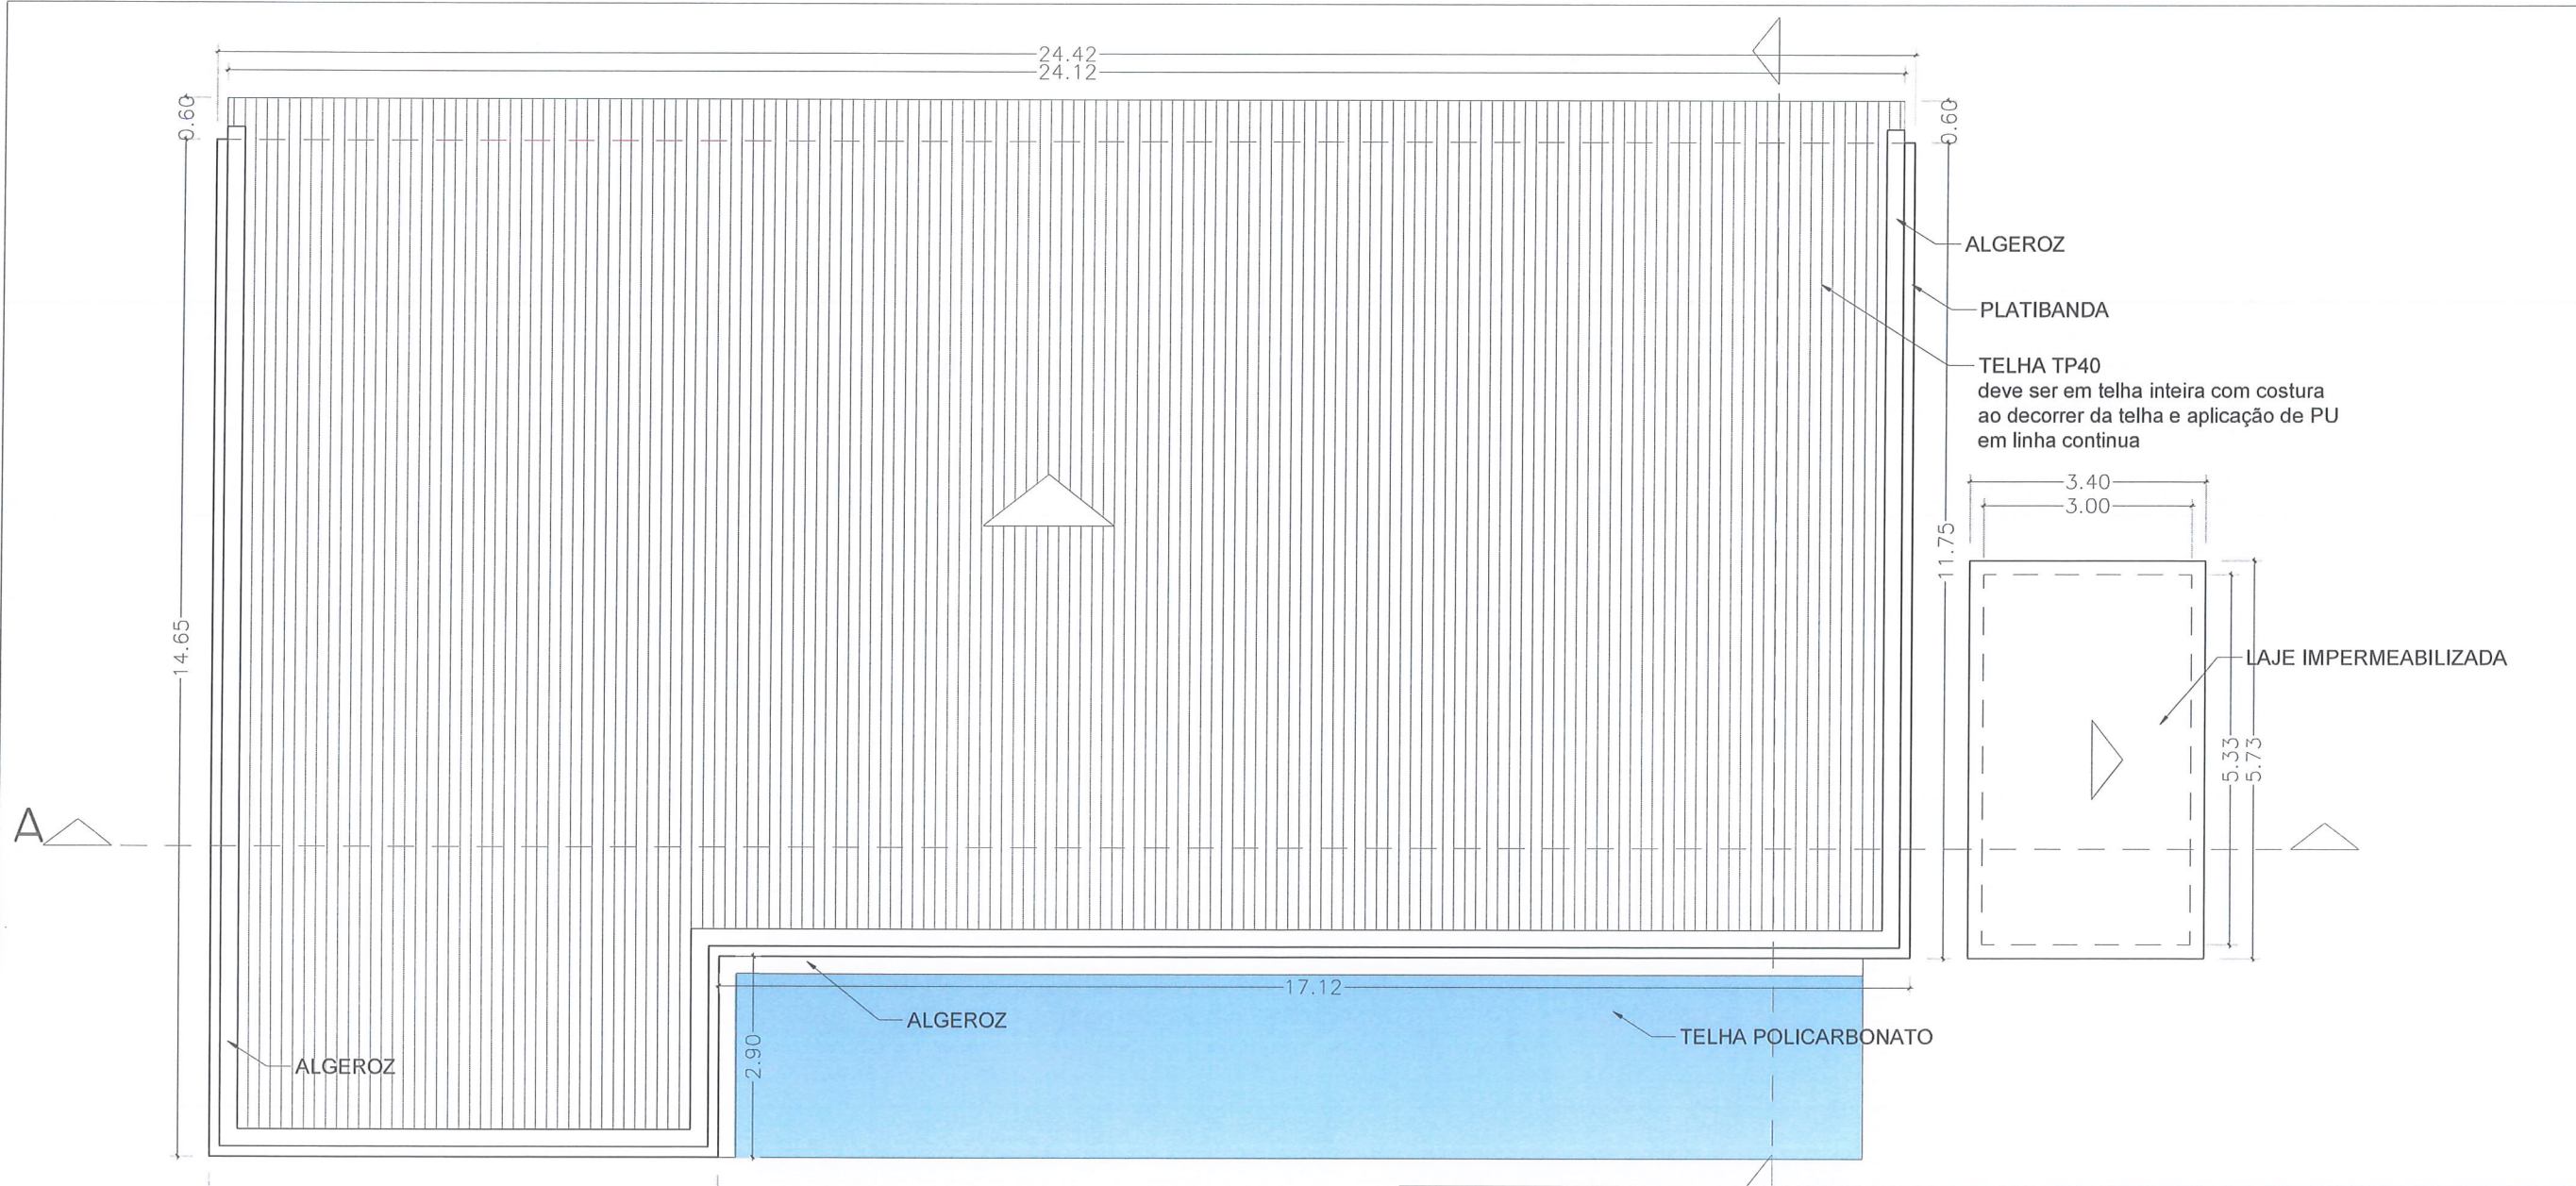

ANOTAÇÕES

Eloy Hirsch
Fiscal Sanitário
RG 50198918-1

VIGILANCIA
SANITÁRIA
Salto do Jacuí/RS

CARIMBOS

PREFEITURA MUNICIPAL DE SALTO DO JACUÍ
Departamento de Engenharia

APROVADO

Eduardo
Engenheiro Resp.

Proc. Nº 11 / 03 / 26

Obra Intelectual protegida pela Lei nº 9.610 / 1998 - Direitos Autorais



PROJETO

AMPLIAÇÃO/ADEQUAÇÃO - ESF ÁREA URBANA - POSTO DE SAÚDE DO SALTO DO JACUÍ

PROPRIETÁRIO	ENDEREÇO				
Prefeitura Municipal de Salto do Jacuí	Rua Leopoldo keitel, Portão, Salto do Jacuí/RS				
FASE DO PROJETO / CONTEUDO	ESCALA	ÁREA	DATA	DESENHISTA	FOLHA
Projeto Executivo	1:100	360,02 m²	20/03/2026	Fabício	09/13
Planta de Cobertura					

Fabício


Arq. e Urb. Fabício N. Lorenzi
CAU/RS A46694-8
Responsável Técnico

Arq. e Urb. Fabício

Arq. e Urb.
CAU/RS
Responsável Técnico

Ronaldo

Ronaldo Olímpio Pereira de Moraes
Prefeito Municipal

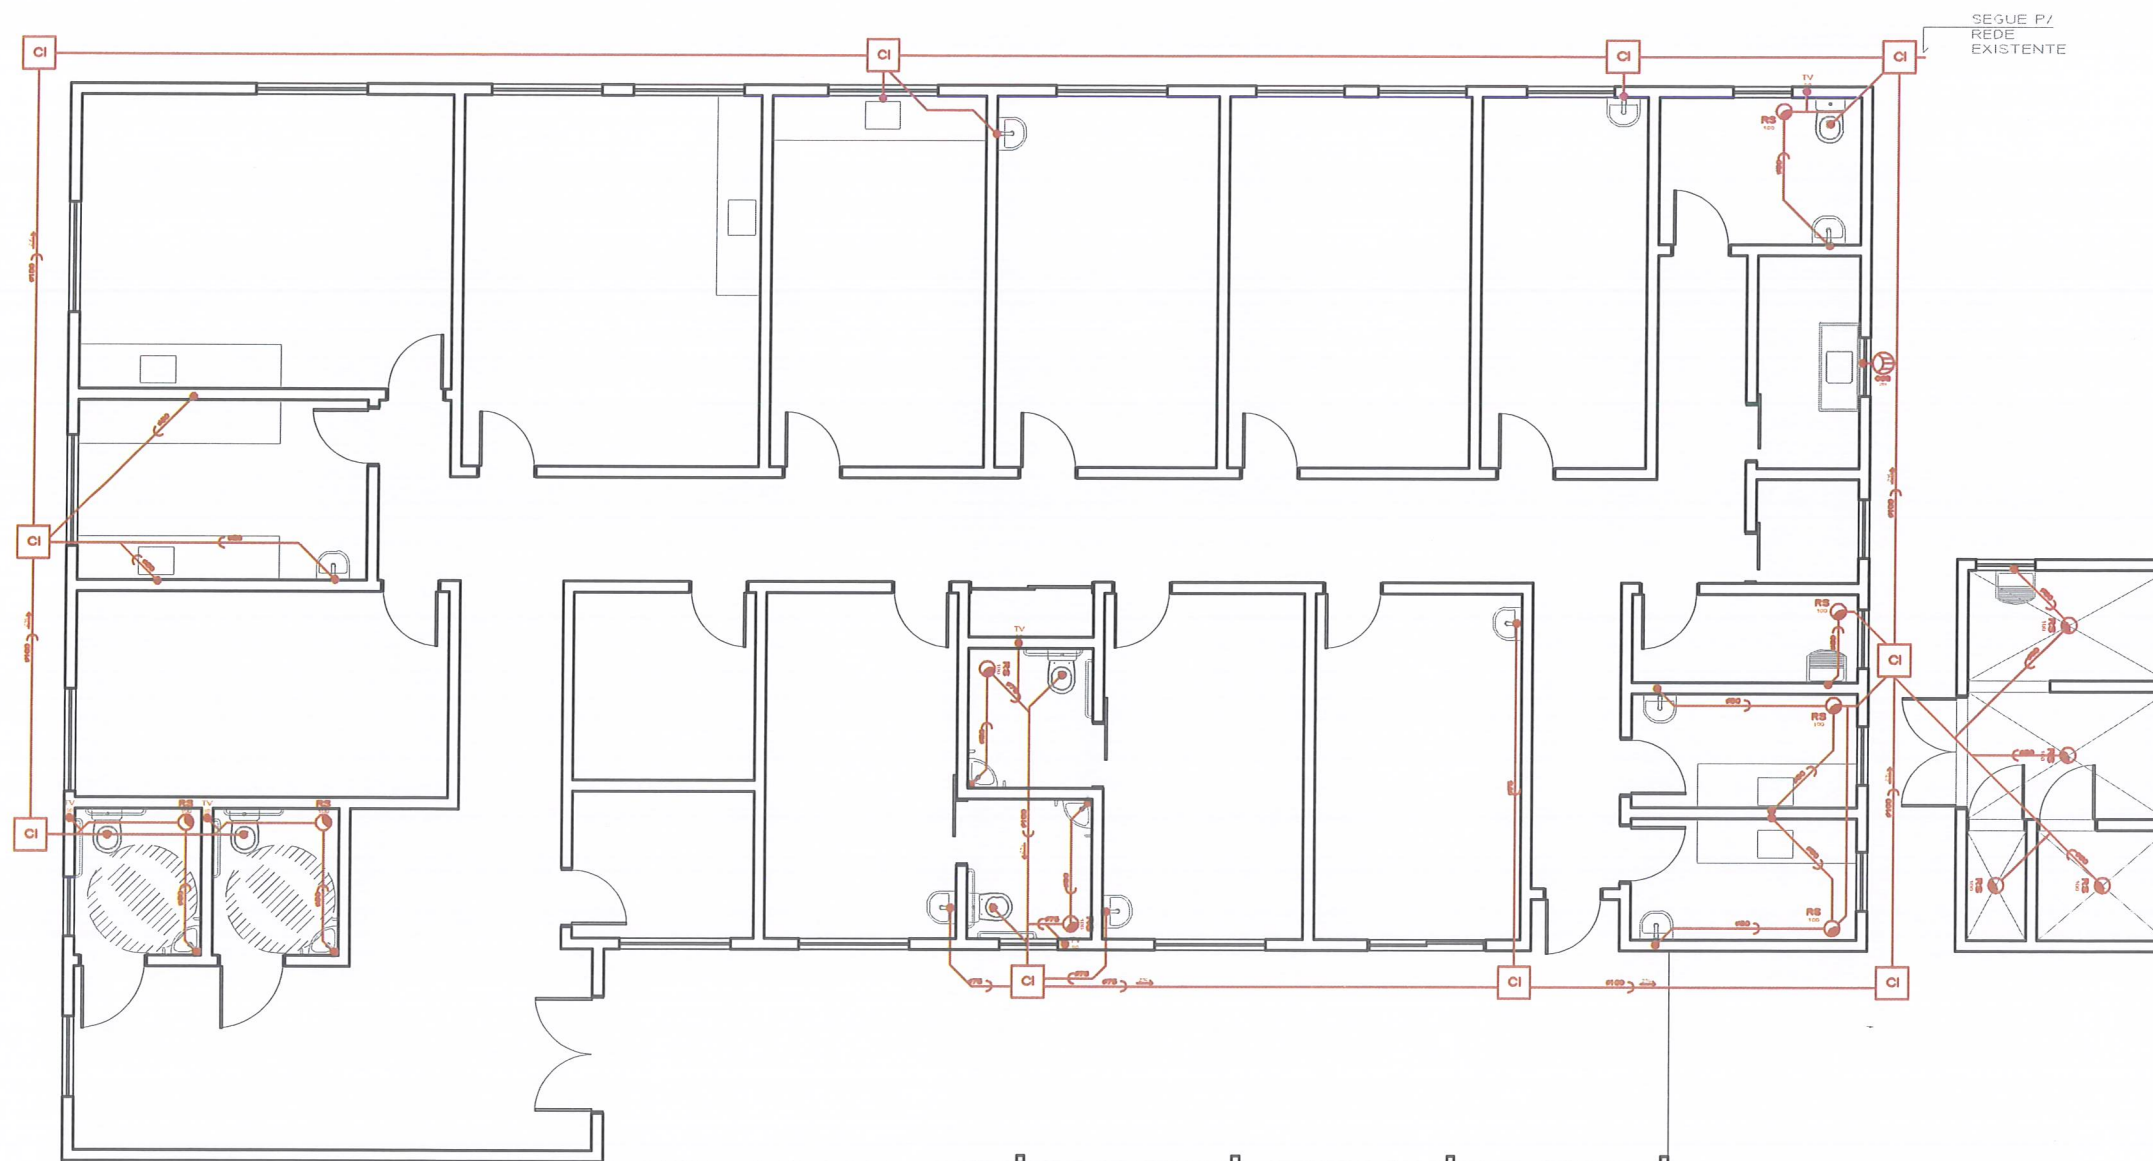

LEGENDA

- caixa de gordura sifonada.
- caixa de inspeção
- ralo sifonado.
- tubo de ventilação 50mm.
- tubo pvc pelo piso.

ANOTAÇÕES

Eloy Hirsch
Fiscal Sanitário
RG 5019831841

[Signature]

CARIMBOS

VIGILANCIA
SANITÁRIA
Salto do Jacuí/RS

PREFEITURA MUNICIPAL DE SALTO DO JACUÍ
Departamento de Engenharia

APROVADO
Eduardo
Engenheiro Resp
Proc. Nº 31 / 07 / 26

Obra Intelectual protegida pela Lei nº 9.610 / 1998 - Direitos Autorais


PROJETO
AMPLIAÇÃO/ADEQUAÇÃO - ESF ÁREA URBANA - POSTO DE SAÚDE DO SALTO DO JACUÍ

PROPRIETÁRIO	ENDEREÇO
Prefeitura Municipal de Salto do Jacuí	Rua Leopoldo keitel, Portão, Salto do Jacuí/RS
FASE DO PROJETO / CONTEUDO	ESCALA ÁREA DATA DESENHISTA FOLHA
Projeto Executivo Projeto Esgoto Sanitário	1:100 360,02 m² 20/03/2026 Fabrício 10/13

[Signature]
Arq. e Urb. Fabrício N. Lorenzi
CAU/RS A46694-8
Responsável Técnico

[Signature]
Arq. e Urb.
CAU/RS
Responsável Técnico

[Signature]
Ronaldo Olimpio Pereira de Moraes
Prefeito Municipal

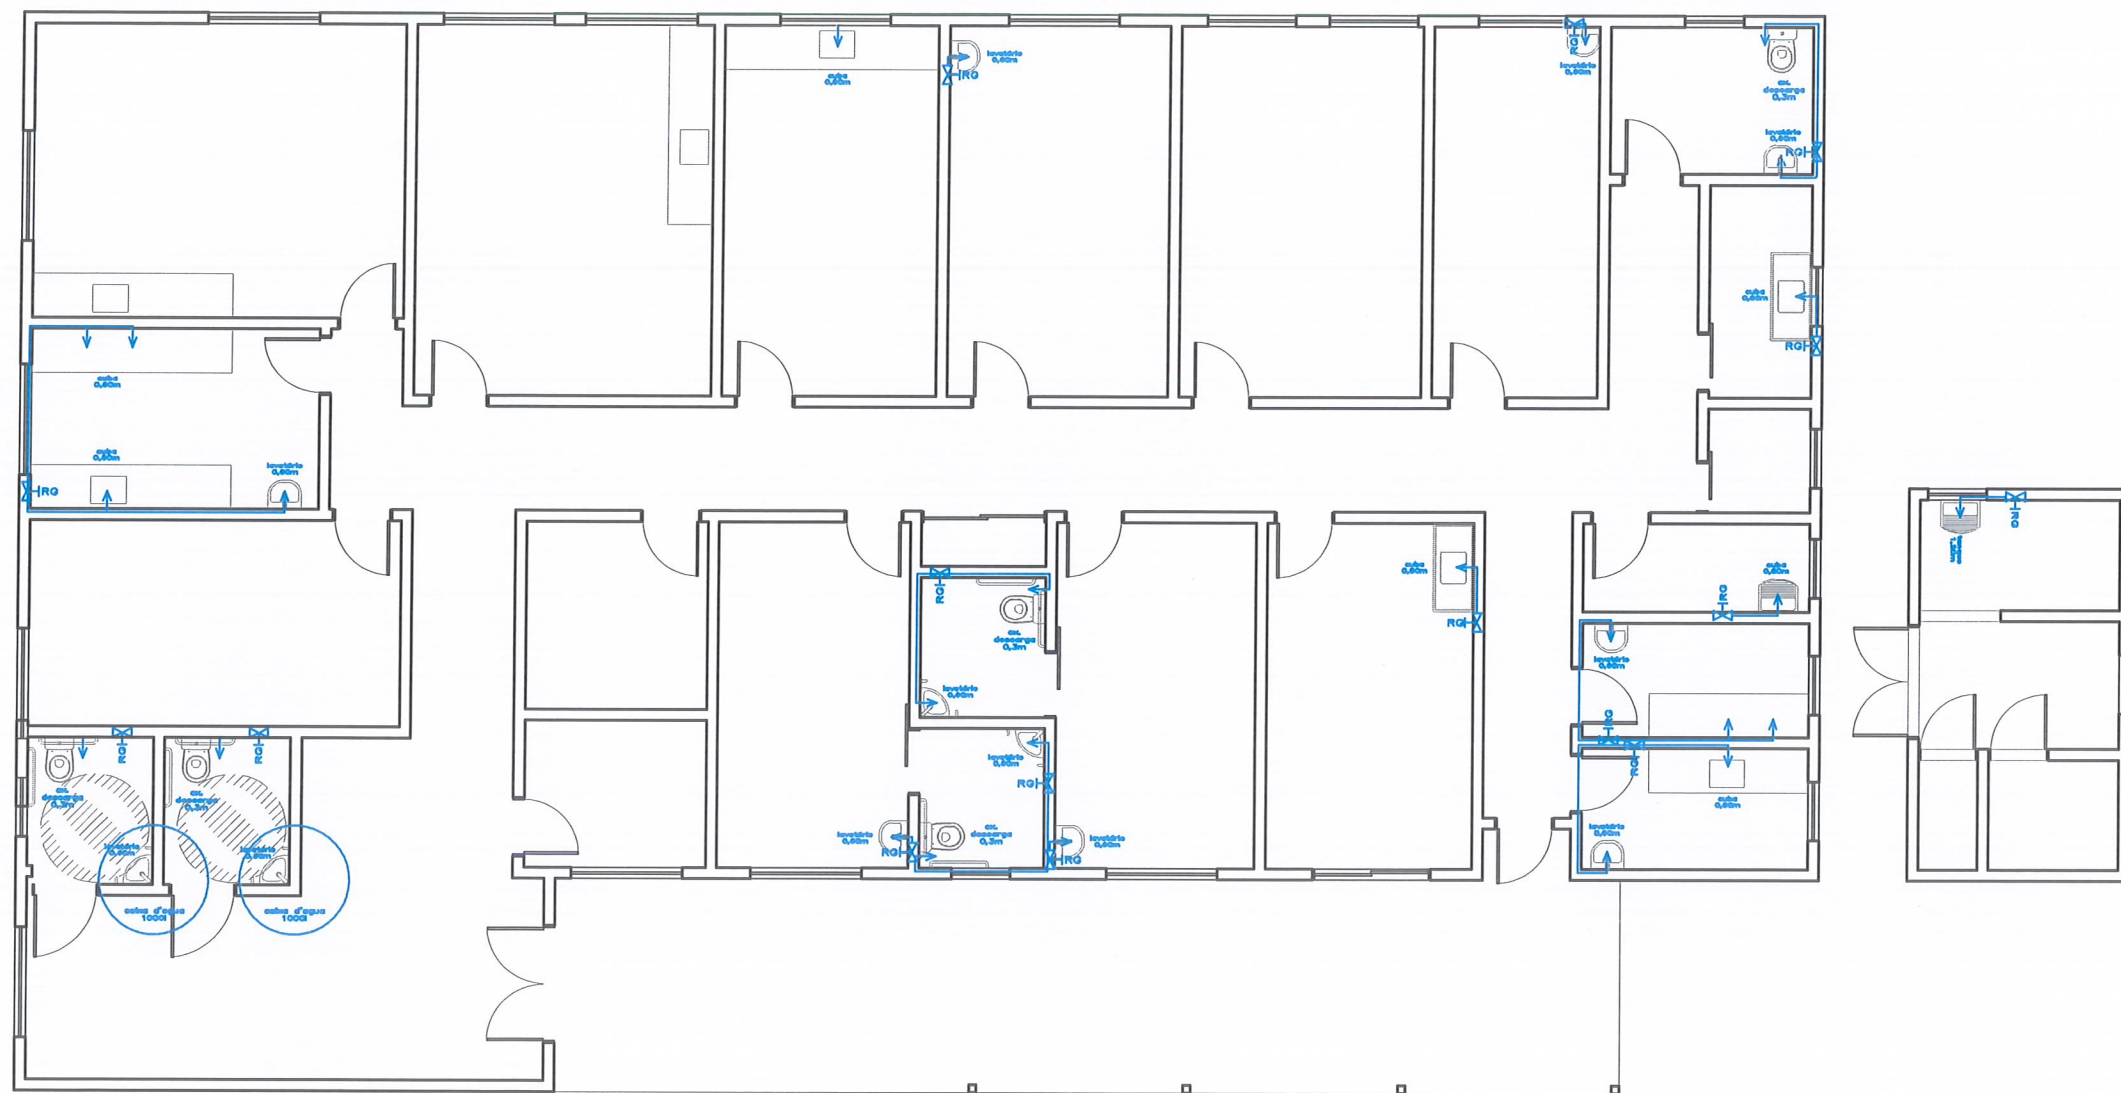

LEGENDA	
	registro de gaveta.
	registro de pressão.
	tubulação pvc água fria pelo piso
	tubulação pvc água fria pela parede
	hidrometro
	ponto de água fria

Obs.: não será necessário a instalação de rede de água quente

ANOTAÇÕES

Eloy Hirsch
Fiscal Sanitário
RG 5019831841

VIGILANCIA
SANITÁRIA
Salto do Jacuí/RS

CARIMBOS



PROJETO

AMPLIAÇÃO/ADEQUAÇÃO - ESF ÁREA URBANA - POSTO DE SAÚDE DO SALTO DO JACUÍ

PROPRIETÁRIO

Prefeitura Municipal de Salto do Jacuí

ENDEREÇO

Rua Leopoldo keitel, Portão, Salto do Jacuí/RS

FASE DO PROJETO / CONTEUDO

Projeto Executivo
Projeto Hidraulico Água Fria

ESCALA

1:100

ÁREA

360,02 m²

DATA

20/03/2026

DESENHISTA

Fabício


FOLHA

11/13

Arq. e Urb. Fabício N. Lorenzi
CAU/RS A46694-8
Responsável Técnico

Arq. e Urb.
CAU/RS
Responsável Técnico

Ronaldo Olímpio Pereira de Moraes
Prefeito Municipal

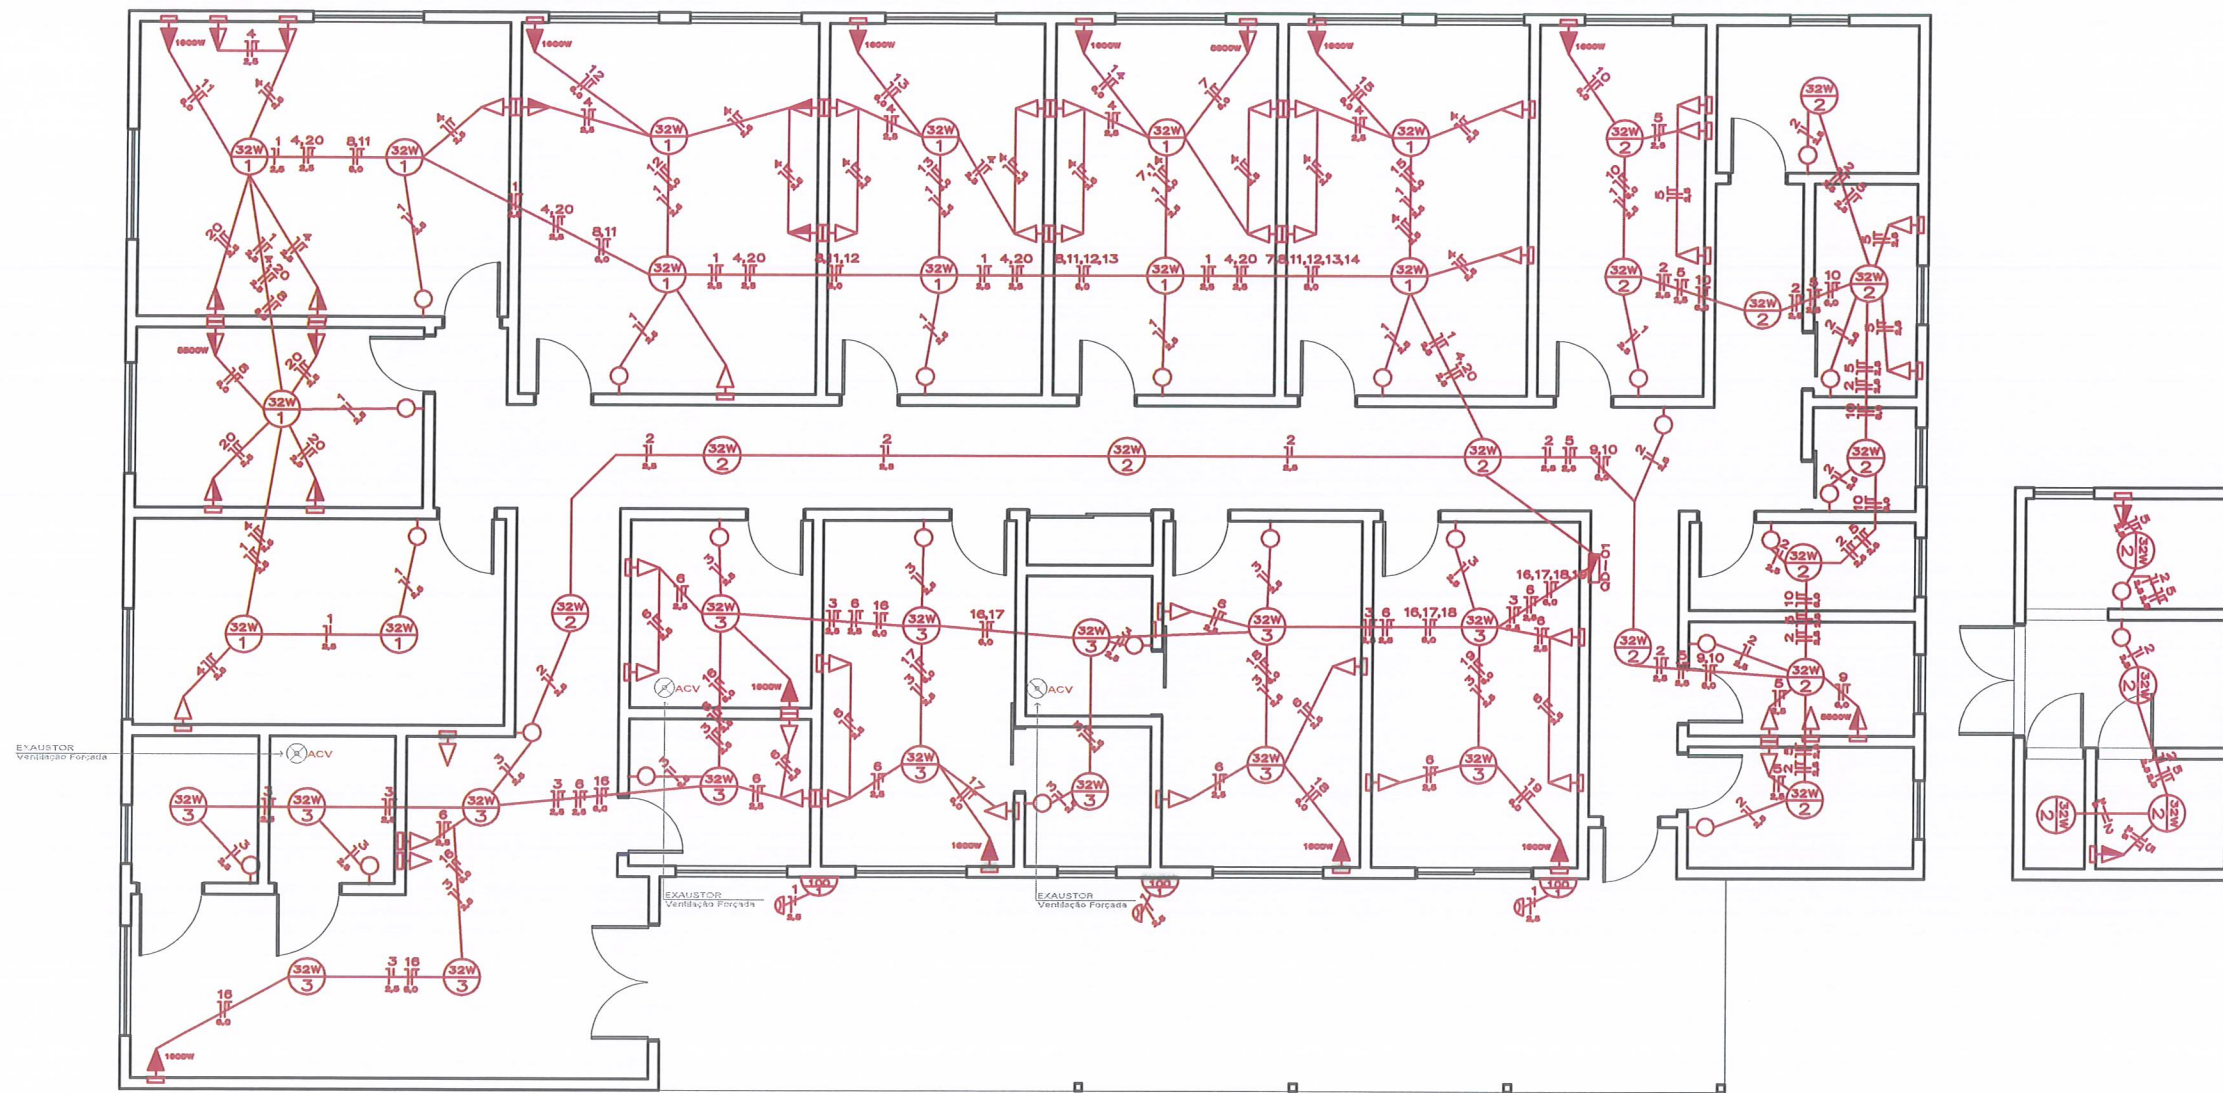

Circuito	Descrição	V	Tomadas (W)				Iluminação (W)			Pot. total (W)	Seção (mm²)	Disj (A)	Curva Disj	DR (A)
			100	600	3000	5500	100	32	25					
1	Iluminação 01	220V					13			416	2.5	15	C	16.0
2	Iluminação 02	220V					14			448	2.5	15	C	16.0
3	Iluminação 03	220V					15			480	2.5	15	C	16.0
4	TUG 01	220V	21							2100	2.5	25	B	16.0
5	TUG 02	220V	6	3						2400	2.5	25	B	16.0
6	TUG 03	220V	15	1						2100	2.5	25	B	16.0
7	TUE 01	220V				1				5500	6.0	32	B	16.0
8	TUE 02	220V				1				5500	6.0	32	B	16.0
9	TUE 03	220V				1				5500	6.0	32	B	16.0
10	TUE 01 (ar con.)	220V			1					1600	6.0	32	C	16.0
11	TUE 02 (ar con.)	220V			1					1600	6.0	32	C	16.0
12	TUE 03 (ar con.)	220V			1					1600	6.0	32	C	16.0
13	TUE 04 (ar con.)	220V			1					1600	6.0	32	C	16.0
14	TUE 05 (ar con.)	220V			1					1600	6.0	32	C	16.0
15	TUE 06 (ar con.)	220V			1					1600	6.0	32	C	16.0
16	TUE 07 (ar con.)	220V			1					1600	6.0	32	C	16.0
17	TUE 08 (ar con.)	220V			1					1600	6.0	32	C	16.0
18	TUE 09 (ar con.)	220V			1					1600	6.0	32	C	16.0
19	TUE 10 (ar con.)	220V			1					1600	6.0	32	C	16.0
20	TUG 04	220V		4						2400	2.5	25	B	16.0
TOTAL										26.360				

LEGENDA

- luminária sobrepor teto LED - 32w.
- eletroduto corrugado 3/4" embutido na parede ou teto
- eletroduto PVC rígido 1" antichamas, rosqueável, sob o solo 0,30 m
- tomada universal 2P+T, h=0,30m do piso pronto.
- tomada universal 2P+T, h=1,10m do piso pronto.
- tomada universal 2P+T, h=2,20m do piso pronto.
- interruptor simples 1 tcl., h=1,10m do piso pronto.
- interruptor duplo 2 tcl., h=1,10m do piso pronto.
- quadro de distribuição, h=1,50m
- ACC evaporadora de ar condicionado
- ACV exaustor (ventilação forçada)

ANOTAÇÕES

Eloy Hirsch
Fiscal Sanitário
RG 5019831841

VIGILANCIA
SANITÁRIA
Salto do Jacuí/RS

CARIMBOS



Proc. Nº 71.02.26
Obra intelectual protegida pela Lei nº 9.610/1998 - Direitos Autorais



PROJETO

AMPLIAÇÃO/ADEQUAÇÃO - ESF ÁREA URBANA - POSTO DE SAÚDE DO SALTO DO JACUÍ

PROPRIETÁRIO

Prefeitura Municipal de Salto do Jacuí

ENDEREÇO

Rua Leopoldo keitel, Portão, Salto do Jacuí/RS

FASE DO PROJETO / CONTEUDO

Projeto Executivo
Projeto Elétrico

ESCALA

1:100

ÁREA

360,02 m²

DATA

20/03/2026

DESENHISTA

Fabício




FOLHA

12/13

Arq. e Urb. Fabício N. Lorenzi
CAU/RS A46694-8
Responsável Técnico

Arq. e Urb.
CAU/RS
Responsável Técnico

Ronaldo Olímpio Pereira de Moraes
Prefeito Municipal

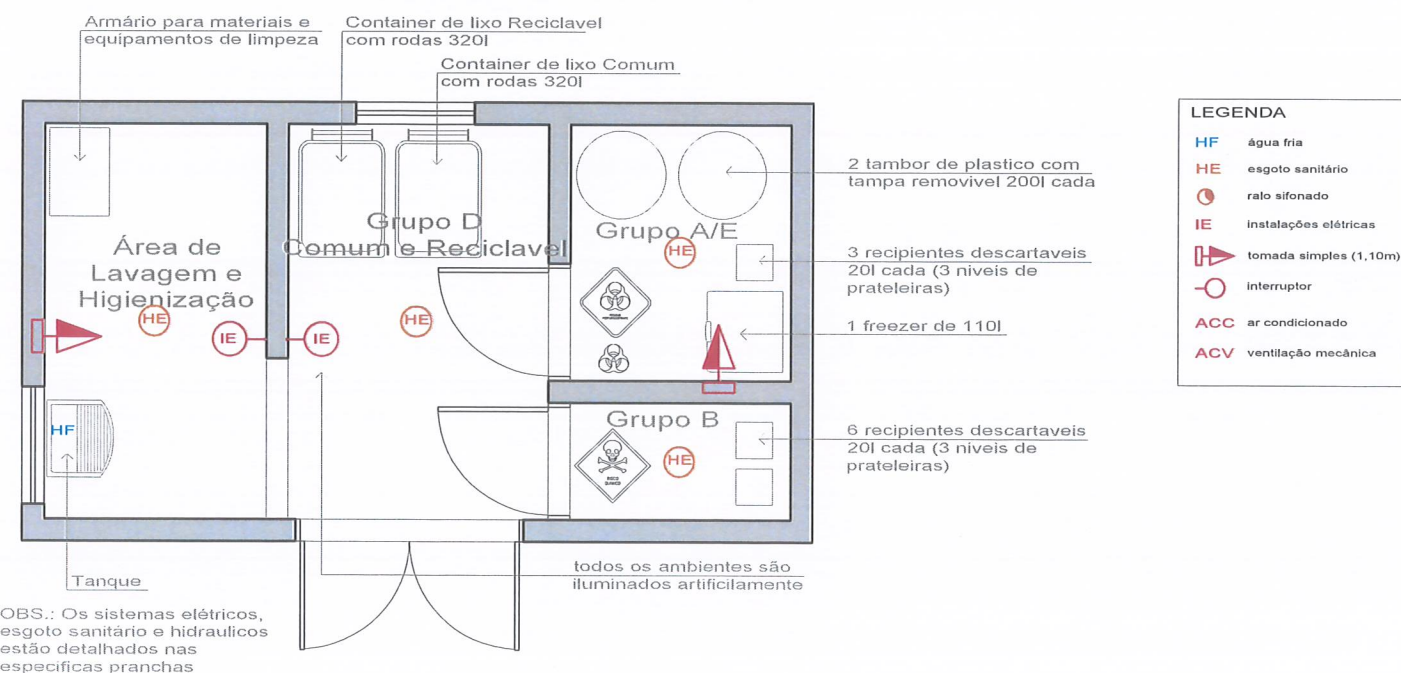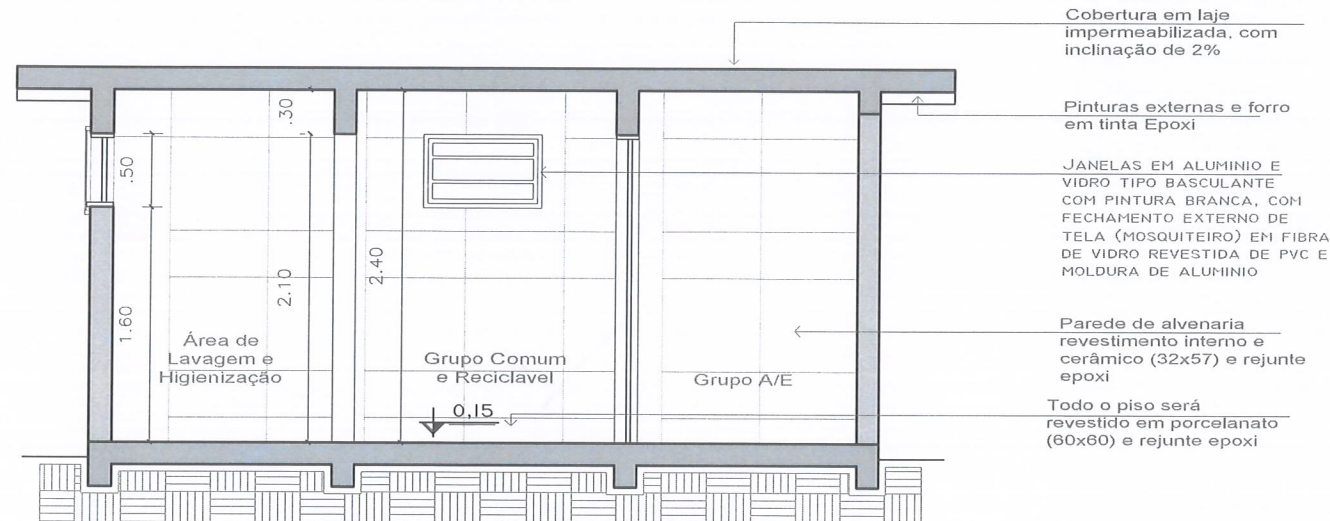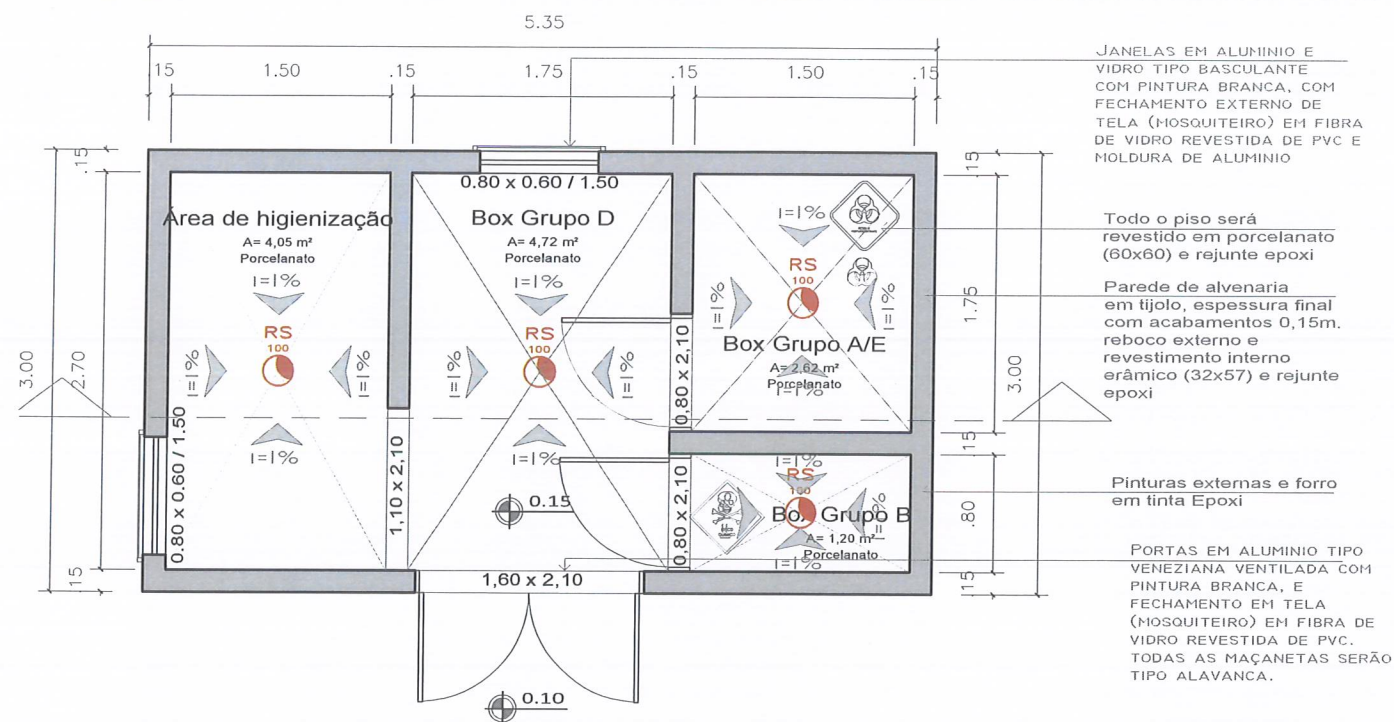

DESCRIÇÃO DAS ATIVIDADES ABRIGO TEMPORÁRIO DE RESÍDUOS

Objetivo

O abrigo temporário de resíduos tem como objetivo realizar o gerenciamento correto, seguro e eficiente dos resíduos produzidos pelo ESF, garantindo a conformidade com a legislação sanitária e ambiental, minimizando os riscos à saúde pública, aos trabalhadores e ao meio ambiente.

Atividades Desenvolvidas.

O recebimento dos resíduos provenientes de todos os setores assistenciais e administrativos, com a conferência da segregação realizada na origem, verificando a identificação, integridade e adequação das embalagens.

Dimensionamento.

Como a municipalidade tem contrato com empresa especializada de coleta e tratamento de resíduos hospitalares, com coletas regulares a cada 15 dias, o dimensionamento foi baseado no fluxo de material produzido pelo estabelecimento de saúde, acrescido de coeficiente de segurança 50% para atender possíveis expansões ou potenciais cenários de calamidade.

Segregação e Armazenamento Interna.

Grupo A: Resíduos infectantes e biológicos.
Armazenagem em lixeiras 50l - atingindo sua capacidade é selado e armazenado no abrigo de resíduos;
Grupo B: Resíduos químicos.
Armazenagem em recipientes de 20l - atingindo sua capacidade é selado e armazenado no abrigo de resíduos;
Grupo D: Resíduos comuns.
Armazenagem em lixeiras 50l em sacos específicos - coleta diária ao abrigo;
Grupo D: Resíduos Reciclável.
Armazenagem direta no Abrigo em Container 320l;
Grupo E: Resíduos perfurocortantes.
Armazenagem em caixas coletora de 20l - atingindo sua capacidade é selado e armazenado no abrigo de resíduos;

Armazenagem Externa no Abrigo Temporário de Resíduos.

Grupo A: Resíduos infectantes e biológicos.
Volume de material armazenado 2 x 200l - totalizando 400l - coleta quinzenal;
Grupo B: Resíduos químicos.
Volume de material armazenado 6 x 20l - totalizando 120l - coleta quinzenal;
Grupo D: Resíduos comuns.
Volume de material armazenado 320l - totalizando 320l - coleta diária;
Grupo D: Resíduos Reciclável.
Armazenagem direta no Abrigo em Container 320l - coleta diária;
Grupo E: Resíduos perfurocortantes.
Volume de material armazenado 3 x 20l - totalizando 90l - coleta quinzenal;

Tratamento e Destinação final.

Grupo A: Resíduos infectantes e biológicos.
Encaminhado para empresa especializada em coleta e tratamento;
Grupo B: Resíduos químicos.
Encaminhado para empresa especializada em coleta e tratamento;
Grupo D: Resíduos comuns.
Encaminhado ao Serviço de limpeza urbana;
Grupo D: Resíduos Reciclável.
Encaminhado ao Serviço de limpeza urbana
Grupo E: Resíduos perfurocortantes.
Encaminhado para empresa especializada em coleta e tratamento;

Higienização e Descontaminação.

Todos os recipientes reutilizáveis são higienizados ou pela empresa especializada pela coleta ou no próprio depósito.

ANOTAÇÕES

Eloy Hirsch
Fiscal Sanitário
RG 5019831841

VIGILANCIA
SANITÁRIA
Salto do Jacuí/RS

CARIMBOS



Obra Intelectual protegida pela Lei nº 9.610 / 1998 - Direitos Autorais



PROJETO

AMPLIAÇÃO/ADEQUAÇÃO - ESF ÁREA URBANA - POSTO DE SAÚDE DO SALTO DO JACUI

PROPRIETÁRIO	ENDEREÇO
Prefeitura Municipal de Salto do Jacuí	Rua Leopoldo keitel, Portão, Salto do Jacuí/RS
FASE DO PROJETO / CONTEUDO	ESCALA
Projeto Executivo	1:50
Projeto Abrigo Temporário de Resíduos	ÁREA
	360,02 m²
	DATA
	20/03/2026
	DESENHISTA
	Fabício
	FOLHA
	13/13

Arq. e Urb. Fabício N. Lorenzi
CAU/RS A46694-8
Responsável Técnico

Arq. e Urb.
CAU/RS
Responsável Técnico

Ronaldo Olimpio Pereira de Moraes
Prefeito Municipal