



PL. BAIXA PAV. TÉRREO
ESC: 1/100

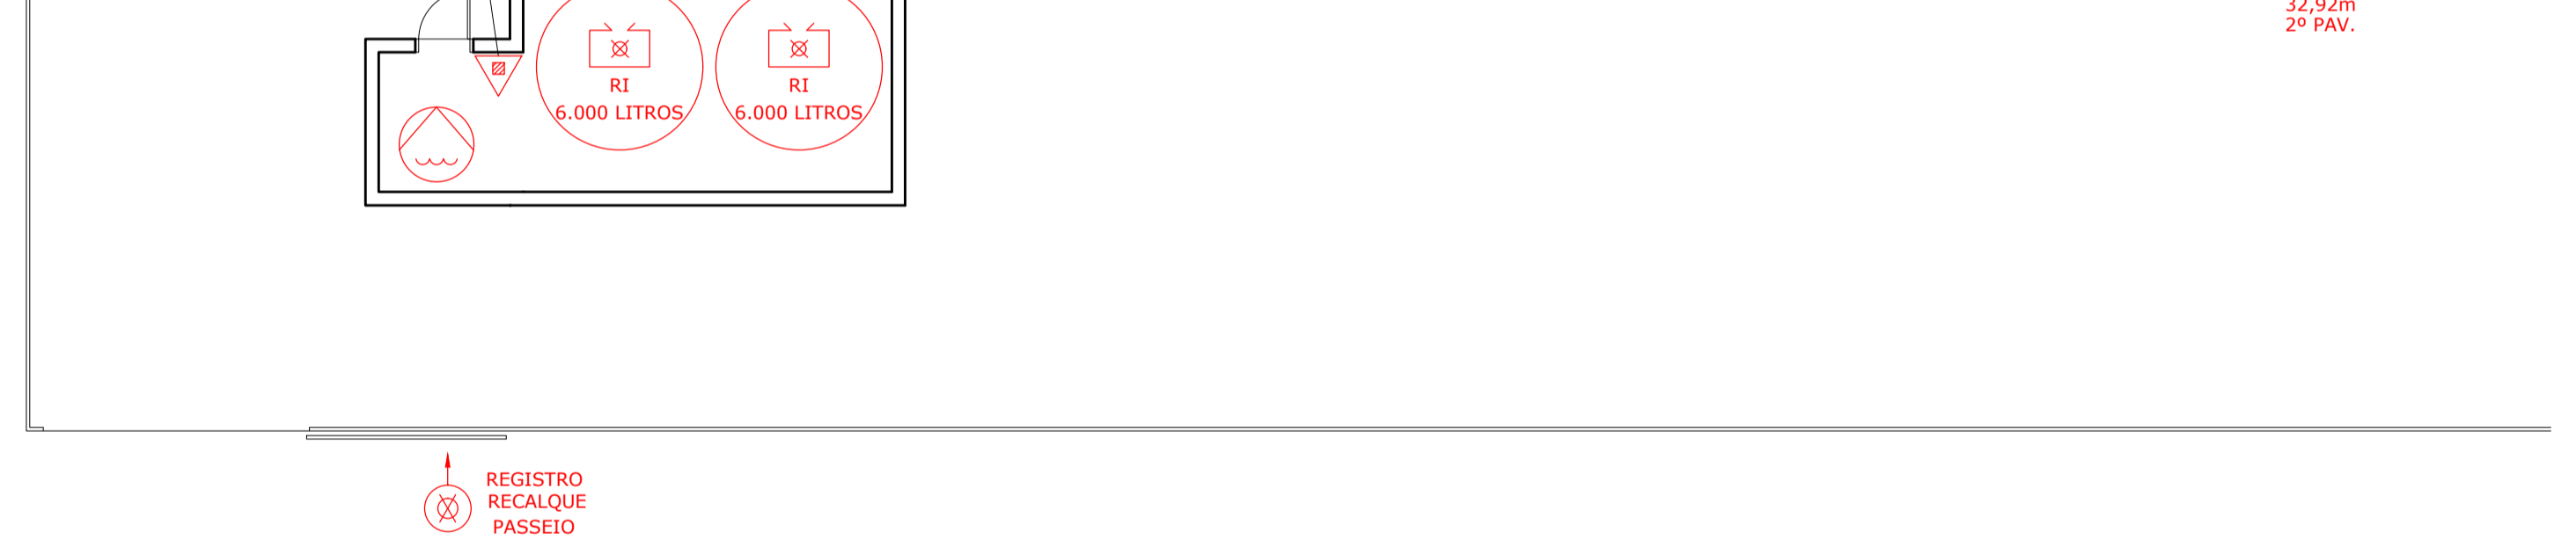



REGISTRO RECALQUE PASSEIO

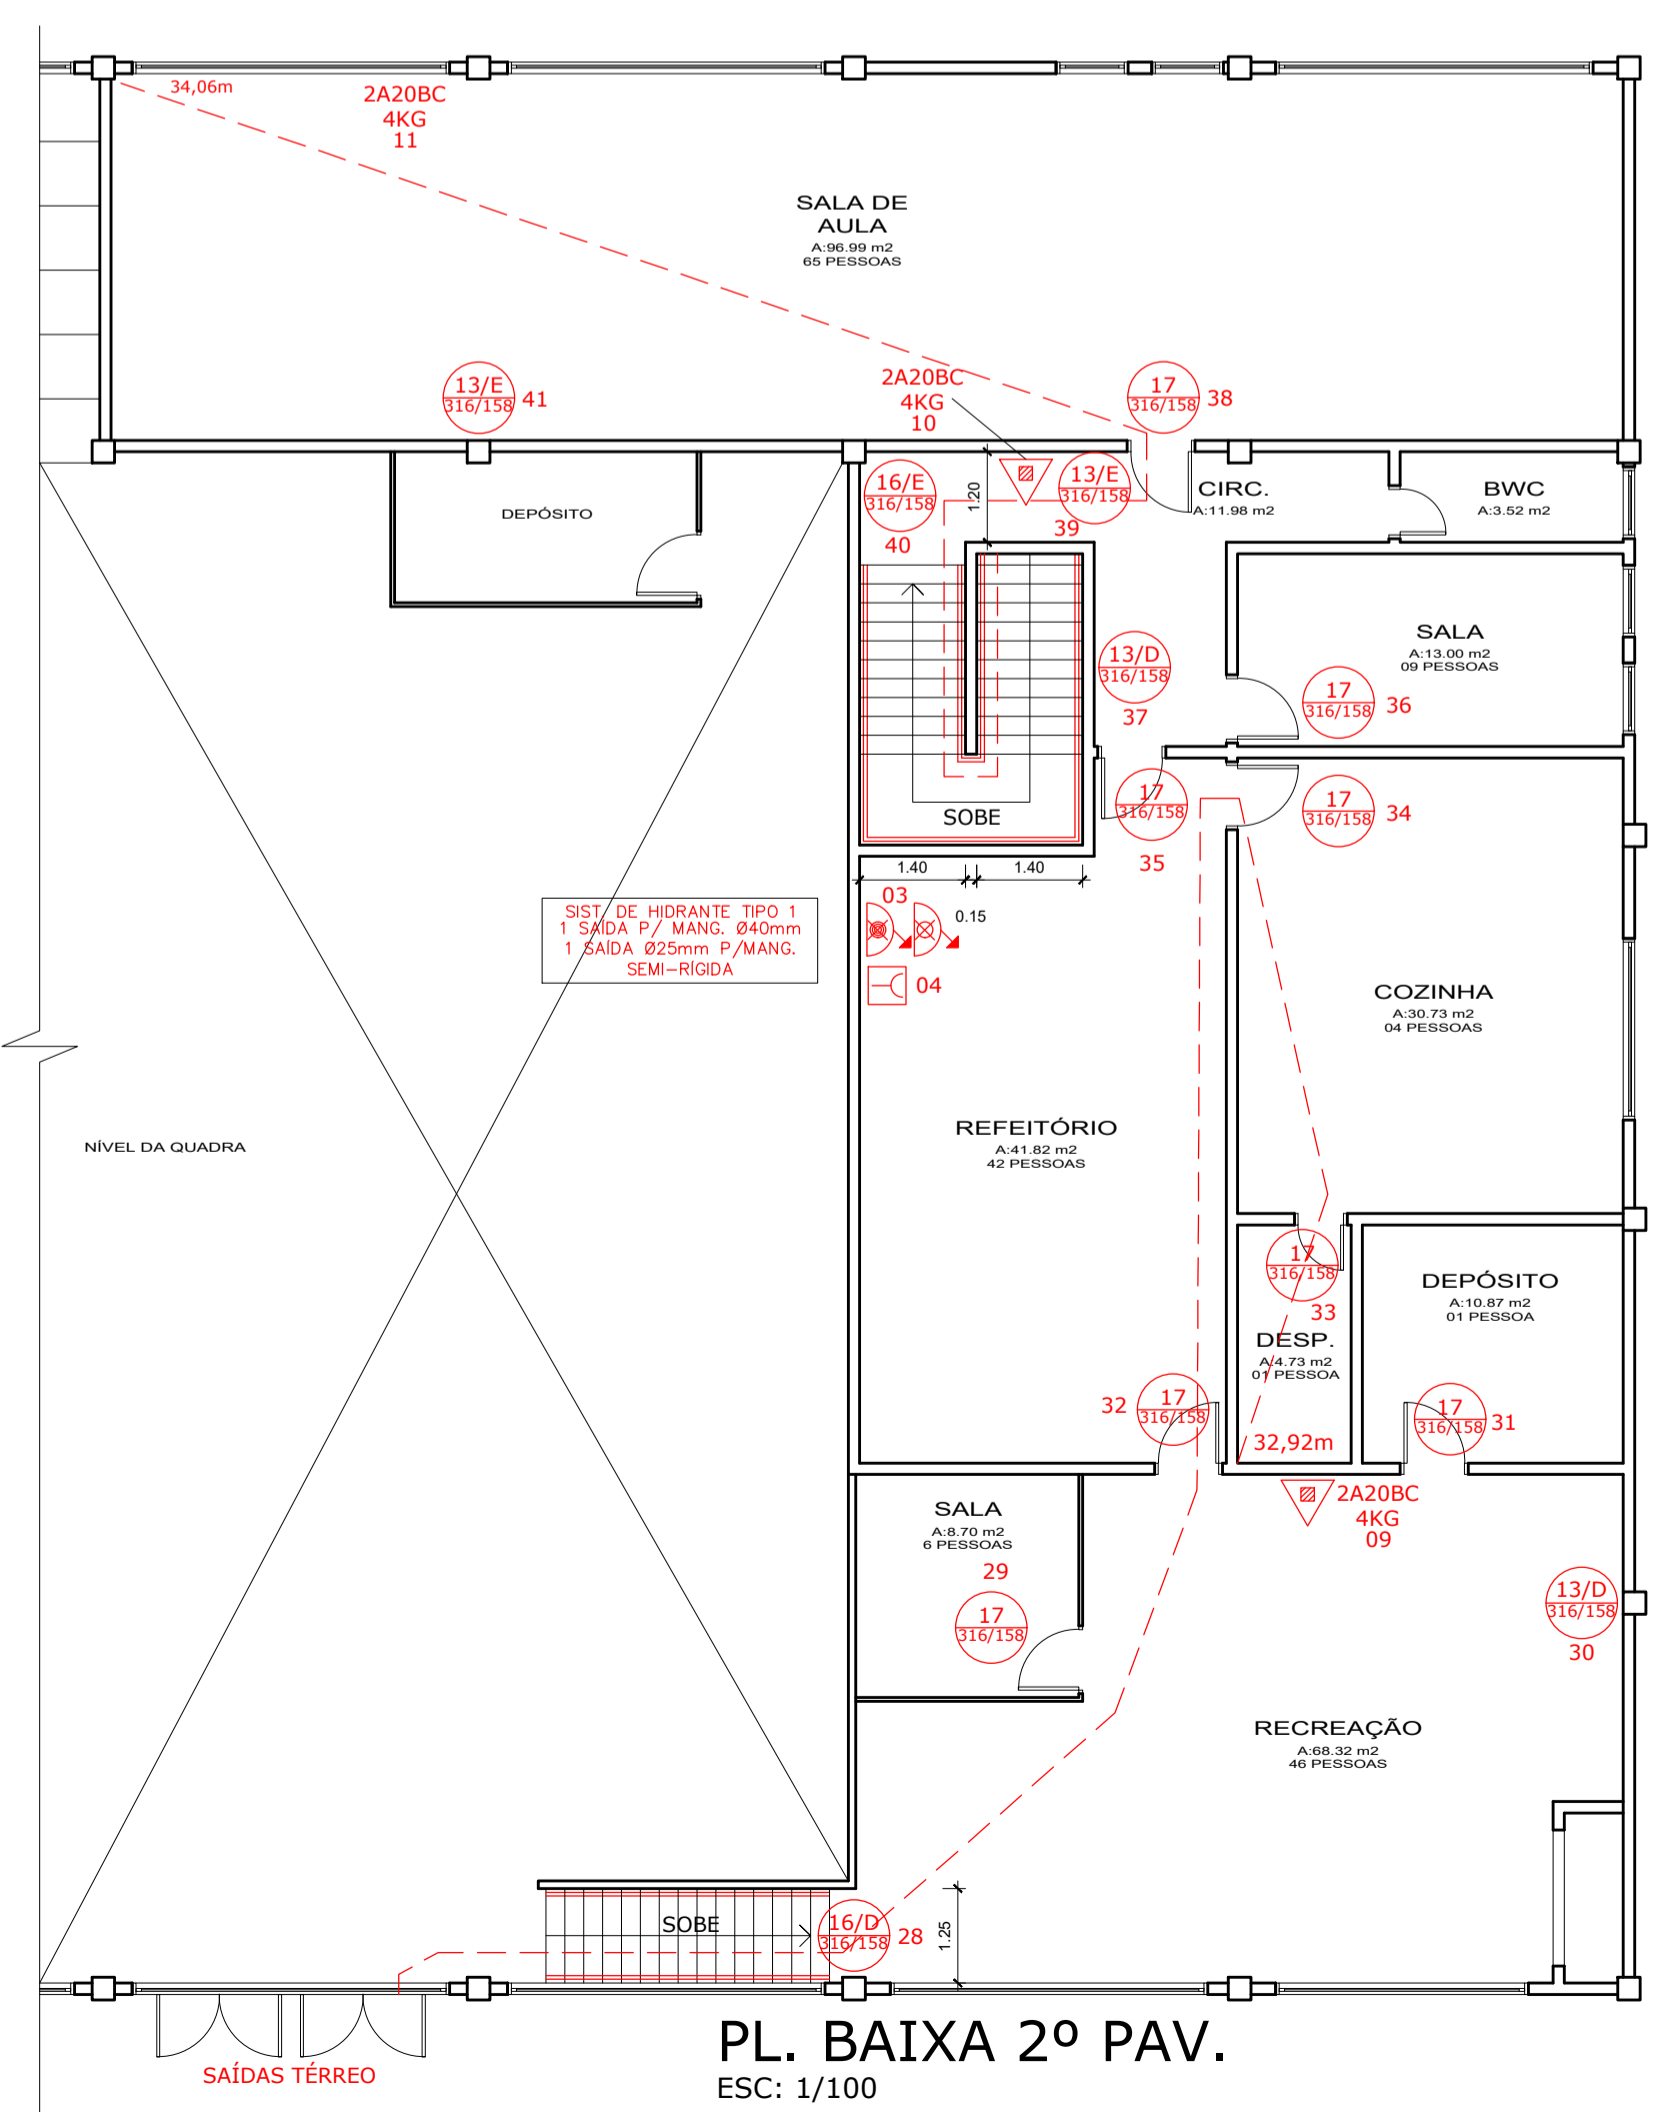

PL. BAIXA 2º PAV.
ESC: 1/100

LEGENDAS:

	SENTIDO DE SAÍDA E=ESQUERDA/D=DIREITA
	SAÍDA DE EMERGÊNCIA E=ESQUERDA/D=DIREITA
	INDICAÇÃO DO SENTIDO DE FUGA POR ESCADA E=ESQUERDA/D=DIREITA
	DIST. MÁX. 0,00m DISTÂNCIA MÁXIMA A SER PERCORRIDA
	EXTINTOR DE PÓ TIPO ABC
	EXTINTOR DE ÁGUA PRESSURIZADA
	EXTINTOR DE CO ₂
	CORRIMÃO
	ACESSO DE VIATURA NA EDIFICAÇÃO OU ÁREA DE RISCO
	SISTEMA DE HIDRANTE SIMPLES
	MANGOTINHO
	BOMBA DE RECALQUE
	DISPOSITIVO DE RECALQUE SIMPLES HIDRANTE DE PASSEIO
	RESERVA DE INCÊNDIO
	CENTRAL DO SISTEMA DE ALARME
	ACIONADOR MANUAL ALARME DE INCÊNDIO
	BARRA ANTIPÂNICO

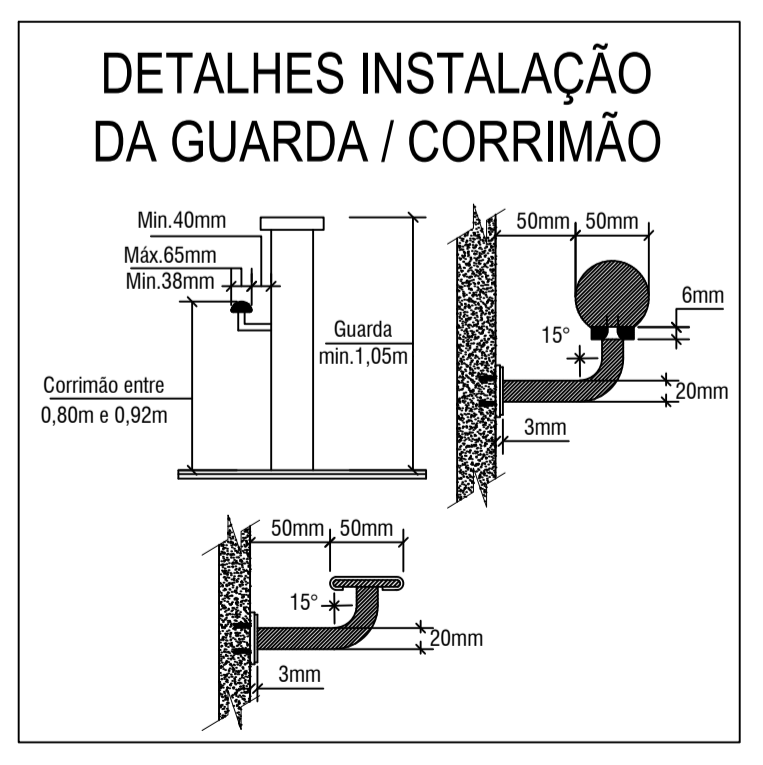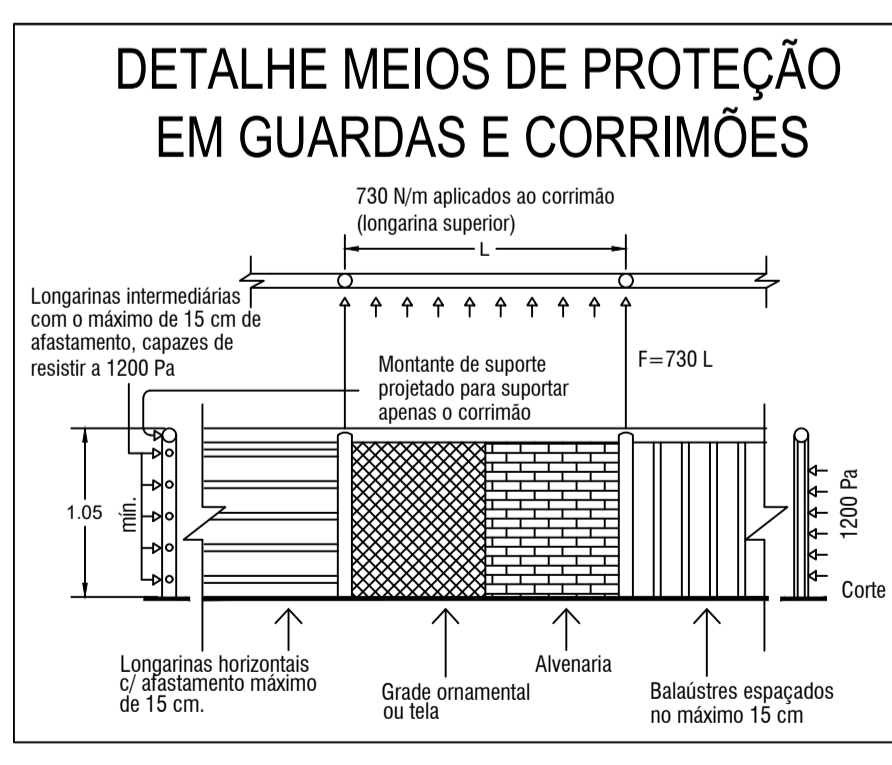

PLANO DE PREVENÇÃO CONTRA INCÊNDIO

ENDEREÇO
RUA XISTO SILVEIRA, S/Nº - HARMONIA - CEP 99.440-000 - SALTO DO JACUÍ- RS.

REFERENTE
PLANTA BAIXA
LEGENDA - SITUAÇÃO E LOCALIZAÇÃO

PROPRIETÁRIO
CPM EMEI HARMONIA - CNPJ 15.498.665/0001-44

RESP. TÉCNICO
ARQº FLORIANO AZAMBUJA - CAU A133216-3

PRANCHA
ÚNICA

ÁREA	DATA	ESCALA	UNIDADE(S)	DESENHO
1.146,81 m²	JUL/2019	INDICADA	METROS	JC