



Rua Simião Guerreiro

Rua Simião Guerreiro
 Extensão: 422,00 metros
 Largura média: 6,70 metros

Solução:

- Reperfilagem Pista completa (E=2,50cm) CBUQ convencional
- Capa Final - Meio canteiros + 3,50m cada lado (E=3,00cm) CBUQ convencional

REPERFILAGEM 2,5CM
 CAPA FINAL 3,0CM

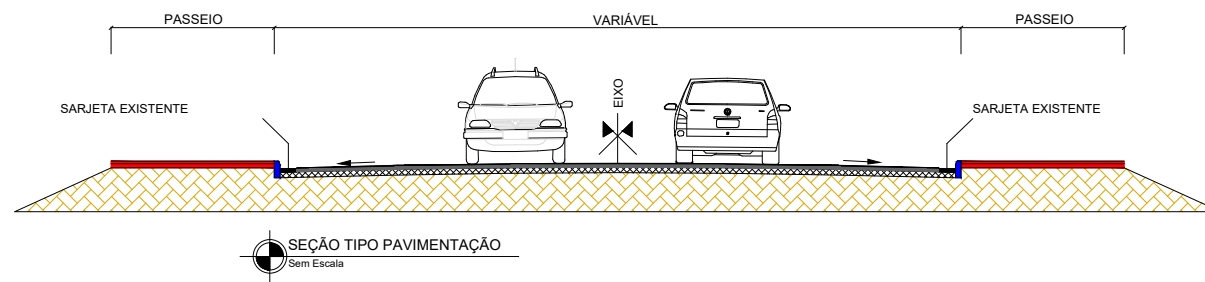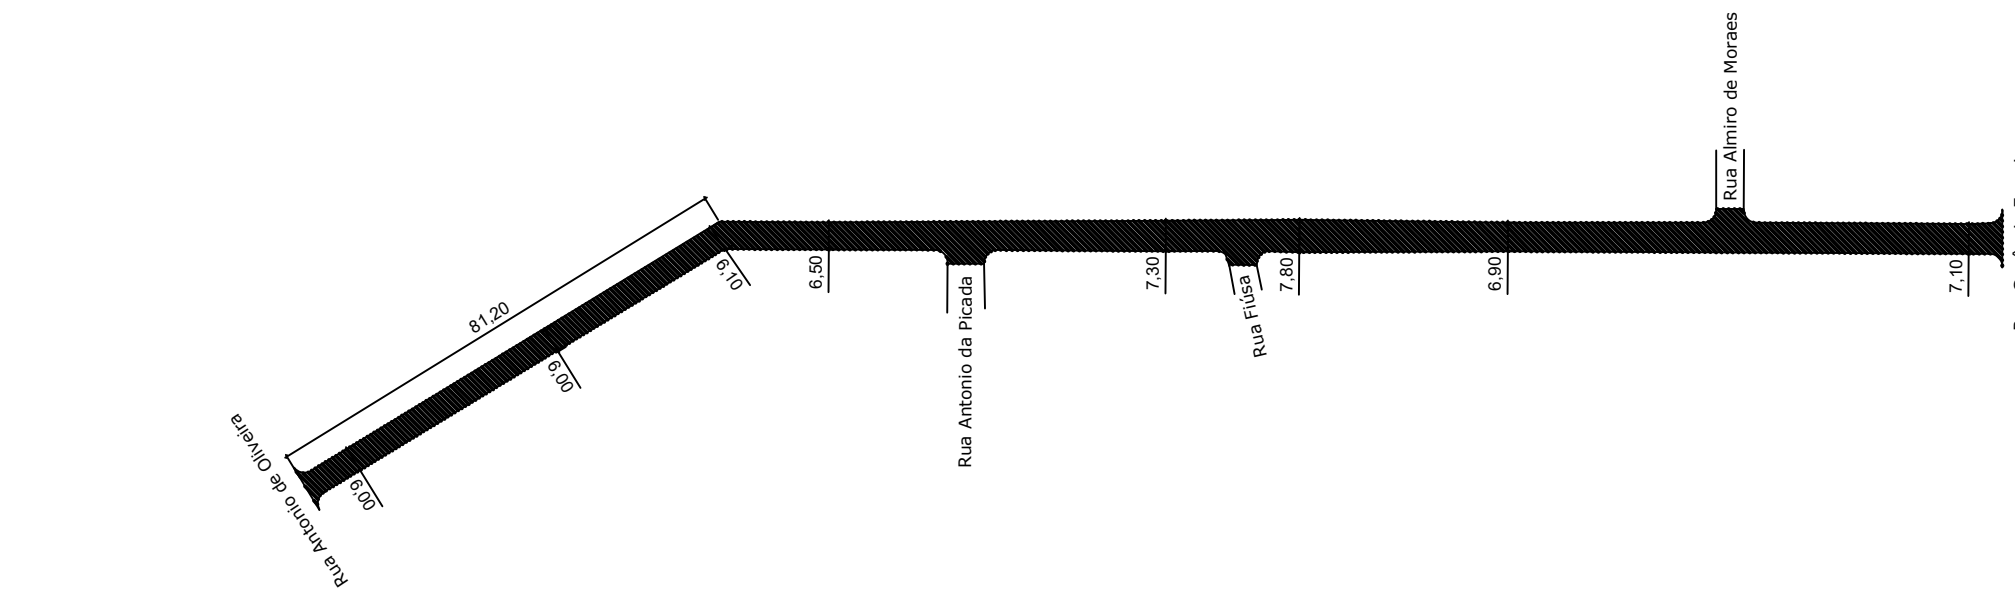

- LEGENDA:
- REVESTIMENTO ASFÁLTICO CBUQ (ESPESSURA MÍNIMA COMPACTADA 2,50 cm)
 - REPERFILAGEM CBUQ (ESPESSURA MÍNIMA COMPACTADA 2,50 cm)
 - PEDRAS IRREGULARES
 - TERRENO EXISTENTE



PROJETO		Obra Intelectual protegida pela Lei nº 9.610 / 1998 - Direitos Autorais			
RECAPEAMENTO E REFORÇO DO SUB-LEITO					
PROPRIETÁRIO	ENDEREÇO				
Prefeitura Municipal de Salto do Jacuí	RUA SIMIÃO GUERREIRO				
FASE DO PROJETO	CONTEÚDO	ESCALA	DESENHISTA	ÁREA	DATA
Projeto Executivo		Indicada	Adrean		05/05/2026
					20/23

Eng. Civil Eduardo Dona
 CREA/RS 267861
 Responsável Técnico

Arq. e Urb.
 CAU/RS
 Responsável Técnico

Ronaldo Olimpio Pereira de Moraes
 CHEFE DO PODER EXECUTIVO