


Av. Central do Jacuí (Recapeamento)

Extensão: 702,00 metros

Largura média: 13,00 metros

Solução:

- Drenagem Pluvial Ø0,60m e Ø0,80m
- Meio-fio pré moldado (trechos drenagem)
- Remendos Profundos (Macadame + Brita Graduada + CBUQ)
- Reperfilagem Pista completa (E=2,50cm) CBUQ convencional
- Capa Final - Meio canteiros + 3,50m cada lado (E=3,00cm) CBUQ convencional

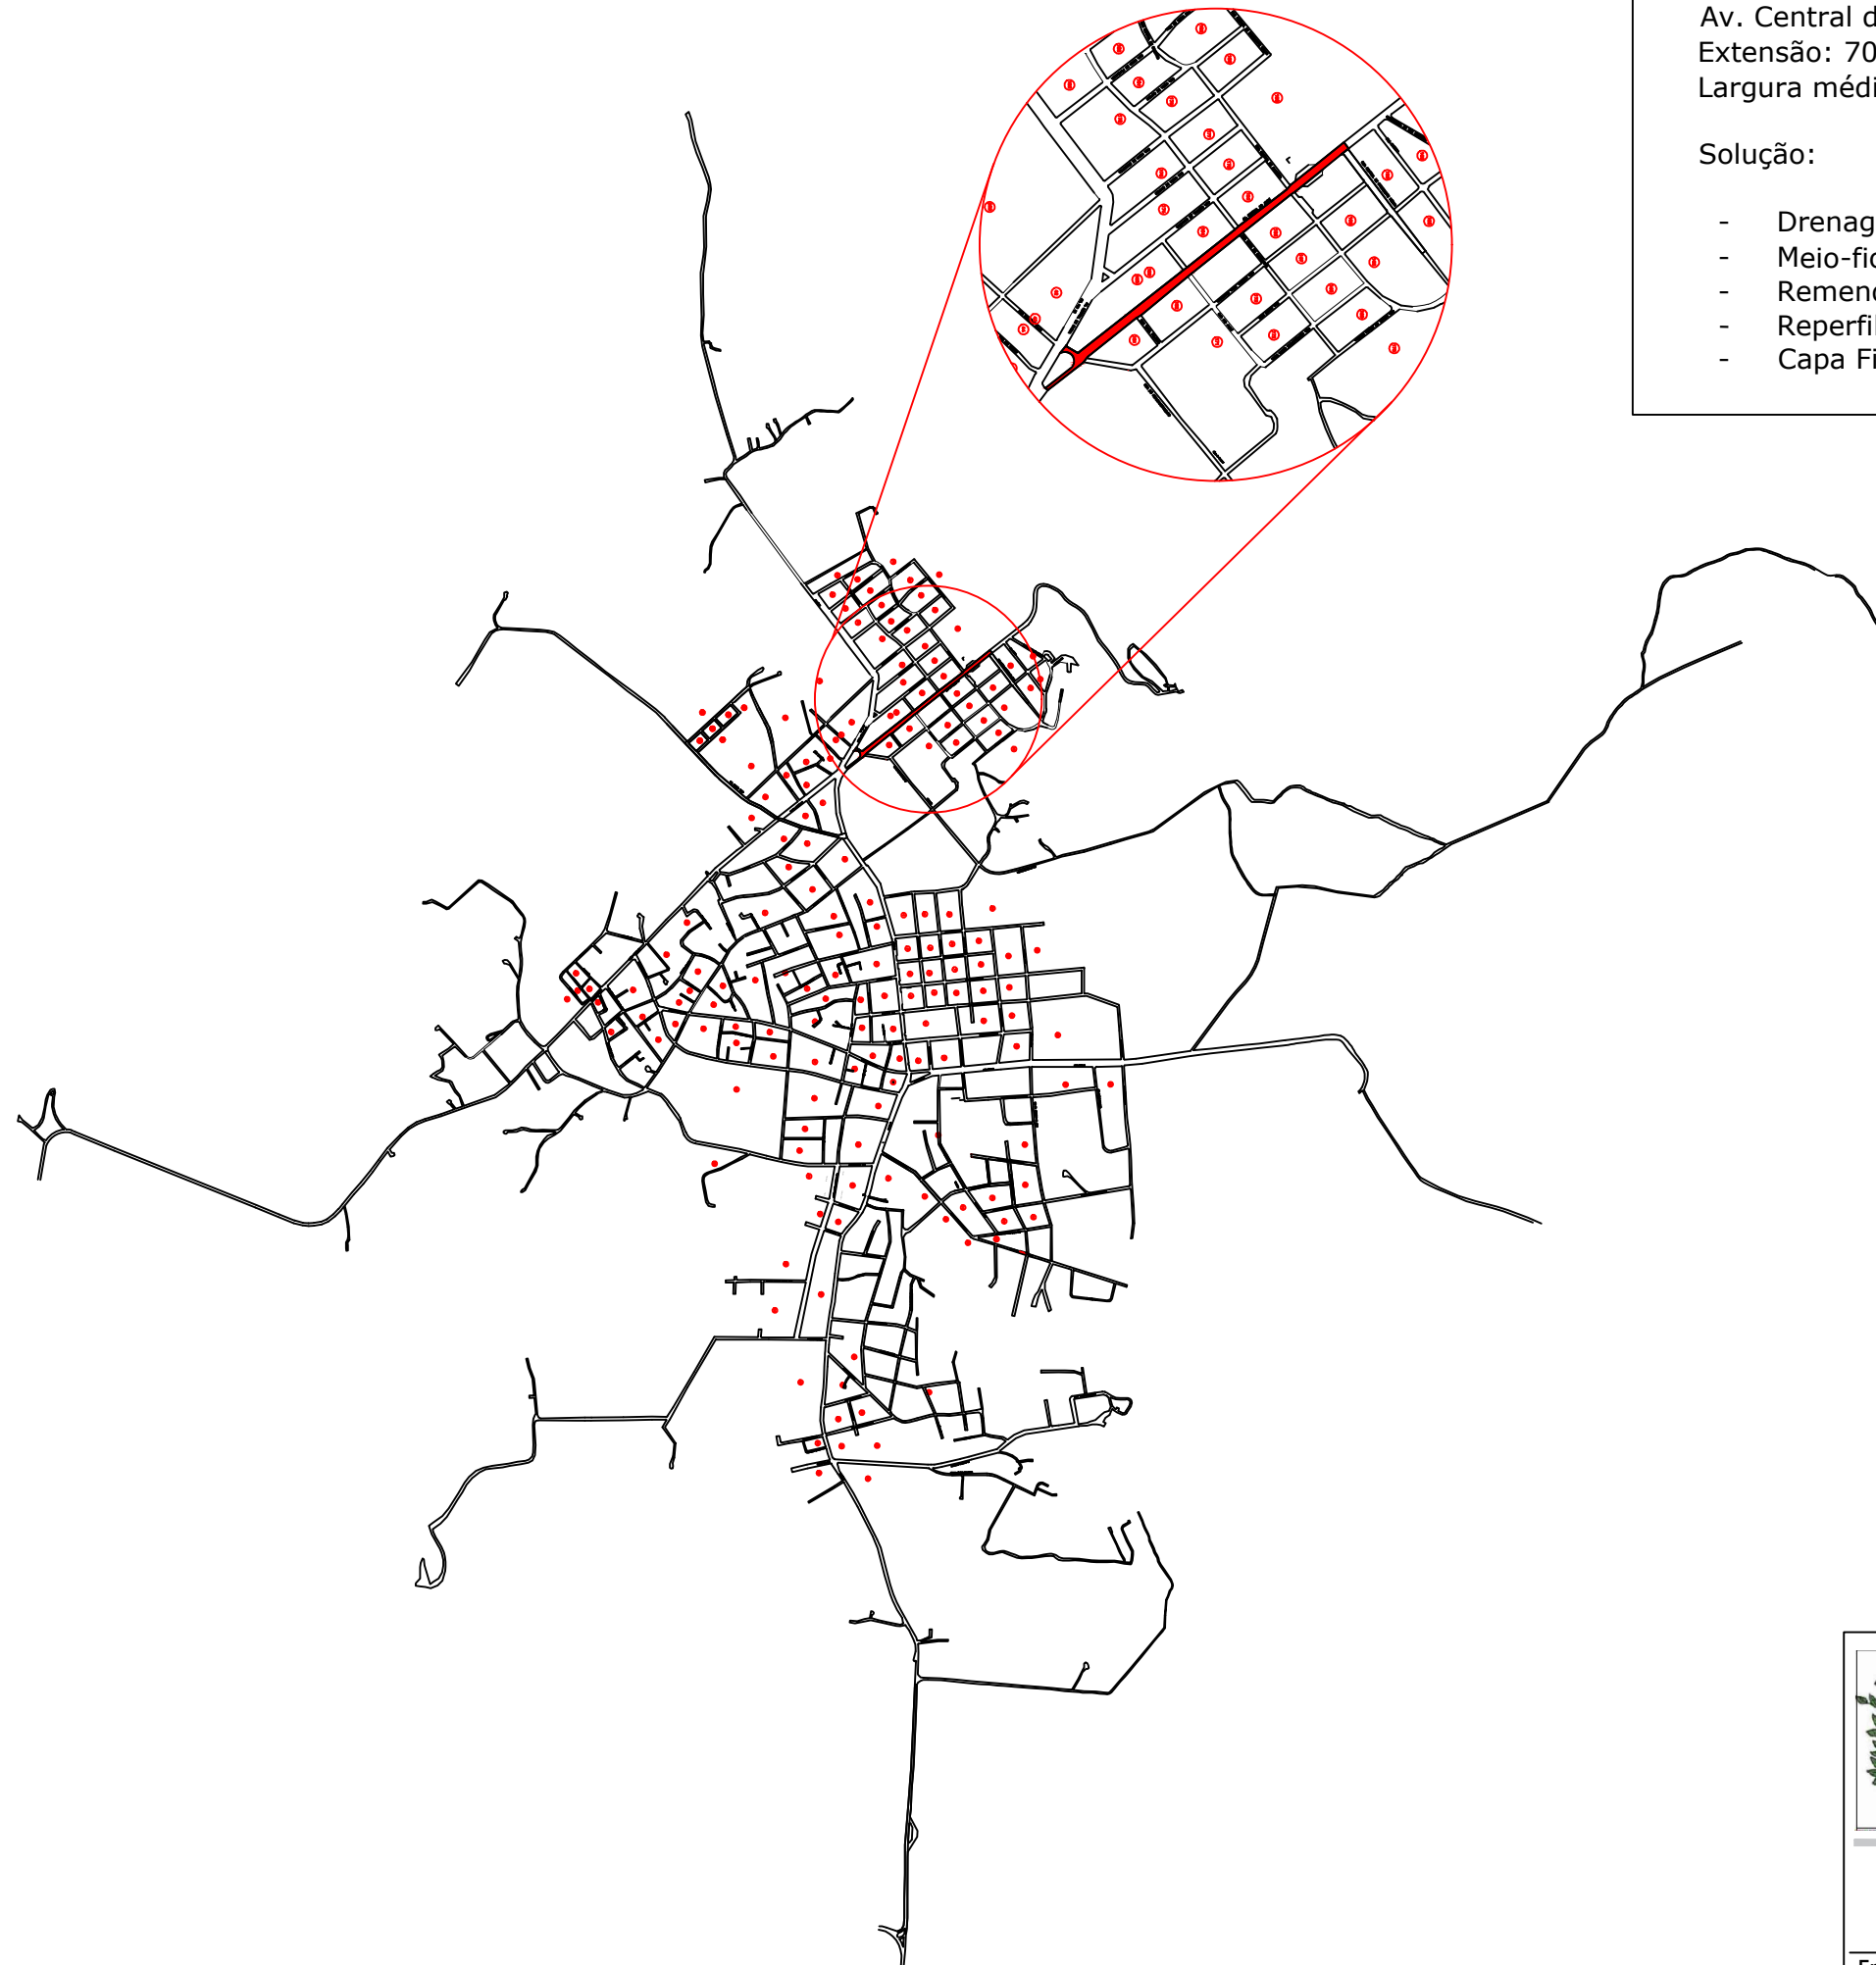

PROJETO Obra Intelectual protegida pela Lei nº 9.610 / 1998 - Direitos Autorais

RECAPEAMENTO E REFORÇO DO SUB-LEITO

PROPRIETÁRIO ENDEREÇO
Prefeitura Municipal de Salto do Jacuí AVENIDA CENTRAL DO JACUI

FASE DO PROJETO	CONTEÚDO	ESCALA	DESENHISTA	ÁREA	DATA	FOLHA
Projeto Executivo		Indicada	Adrean		05/05/2026	05/23

Eng. Civil Eduardo Dona
CREA/RS 267861
Responsável Técnico

Arq. e Urb.
CAU/RS
Responsável Técnico

Ronaldo Olímpio Pereira de Moraes
CHEFE DO PODER EXECUTIVO