

### Av. Central do Jacuí (Recapeamento)


Extensão: 702,00 metros

Largura média: 13,00 metros

#### Solução:

- Drenagem Pluvial Ø0,60m e Ø0,80m
- Meio-fio pré moldado (trechos drenagem)
- Remendos Profundos (Macadame + Brita Graduada + CBUQ)
- Reperfilagem Pista completa (E=2,50cm) CBUQ convencional
- Capa Final - Meio canteiros + 3,50m cada lado (E=3,00cm) CBUQ convencional

## Av. Central do Jacuí

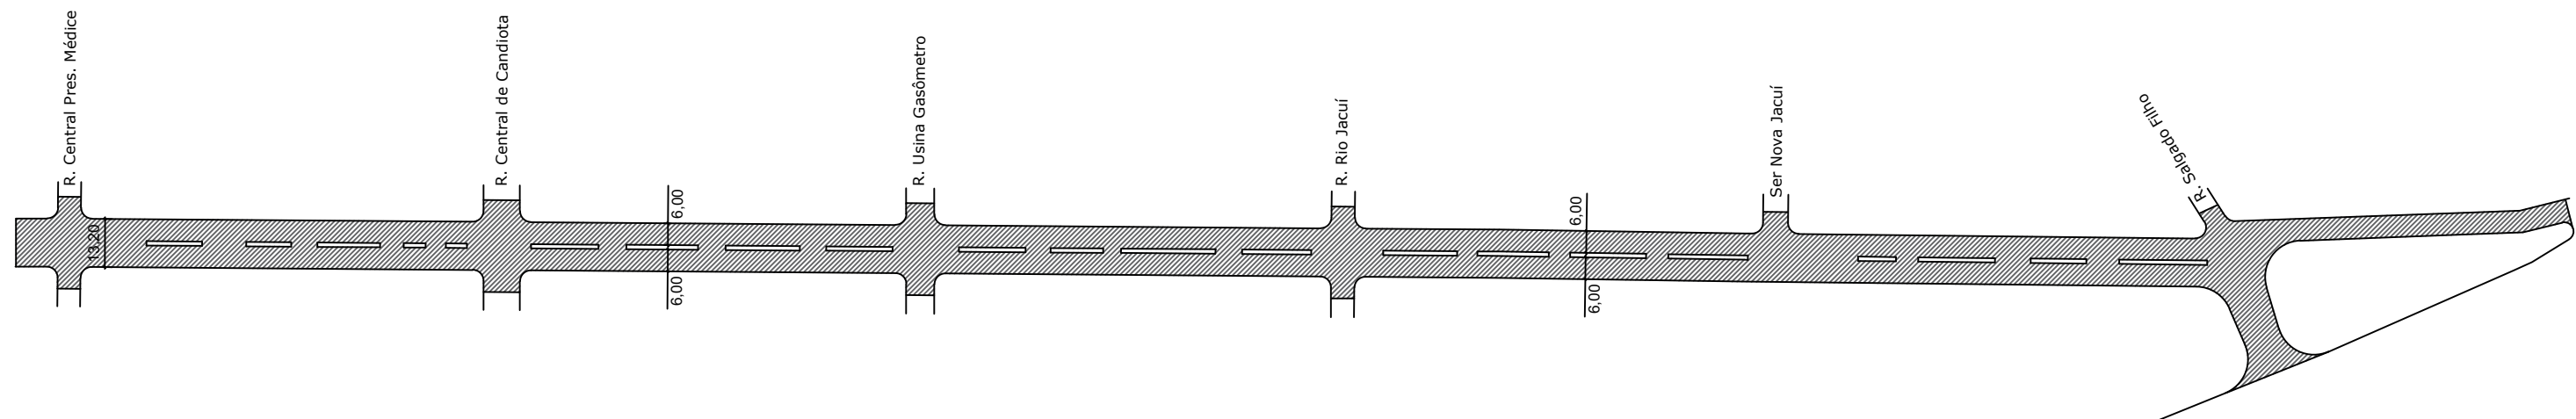

PROJETO Obra Intelectual protegida pela Lei nº 9.610 / 1998 - Direitos Autorais

### RECAPEAMENTO E REFORÇO DO SUB-LEITO

PROPRIETÁRIO	ENDEREÇO					
Prefeitura Municipal de Salto do Jacuí	AVENIDA CENTRAL DO JACUI					
FASE DO PROJETO	CONTEÚDO	ESCALA	DESENHISTA	ÁREA	DATA	FOLHA
Projeto Executivo		Indicada	Adrean		05/05/2026	06/23

Eng. Civil Eduardo Dona  
CREA/RS 267861  
Responsável Técnico

Arq. e Urb.  
CAU/RS  
Responsável Técnico

Ronaldo Olimpio Pereira de Moraes  
CHEFE DO PODER EXECUTIVO