




Av. Central do Jacuí

REPERFILAGEM 2,5CM

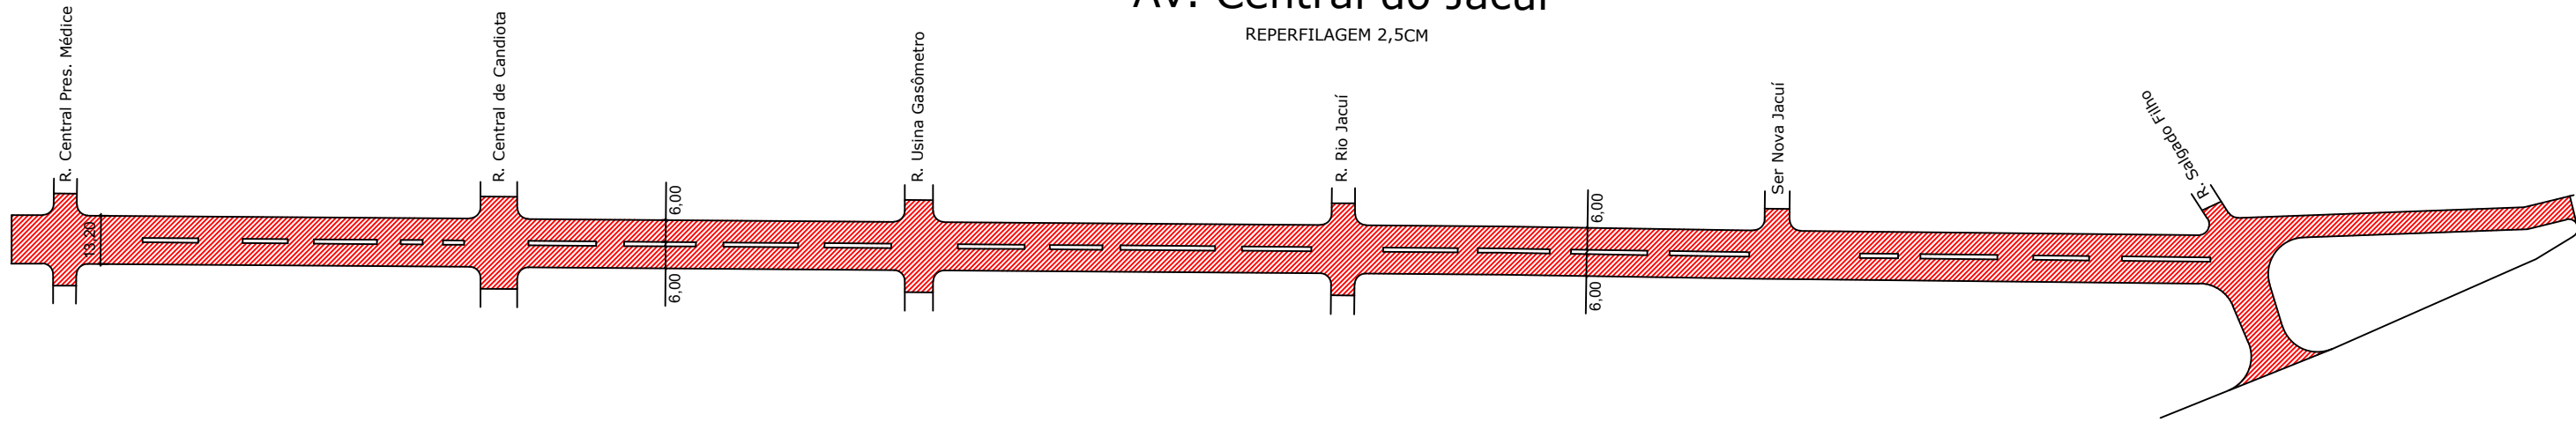

Av. Central do Jacuí

CAPA FINAL 3CM

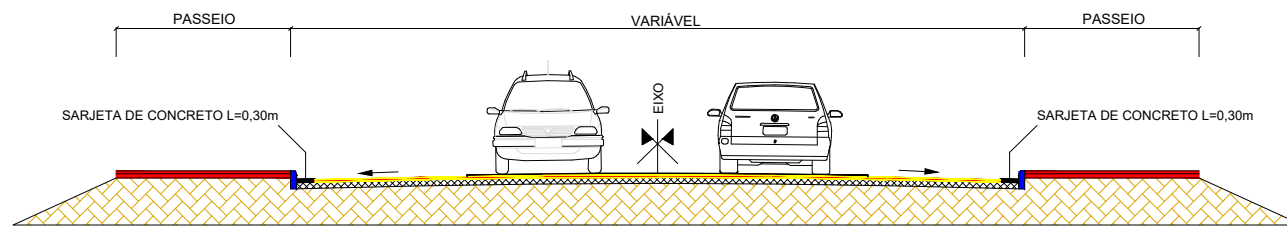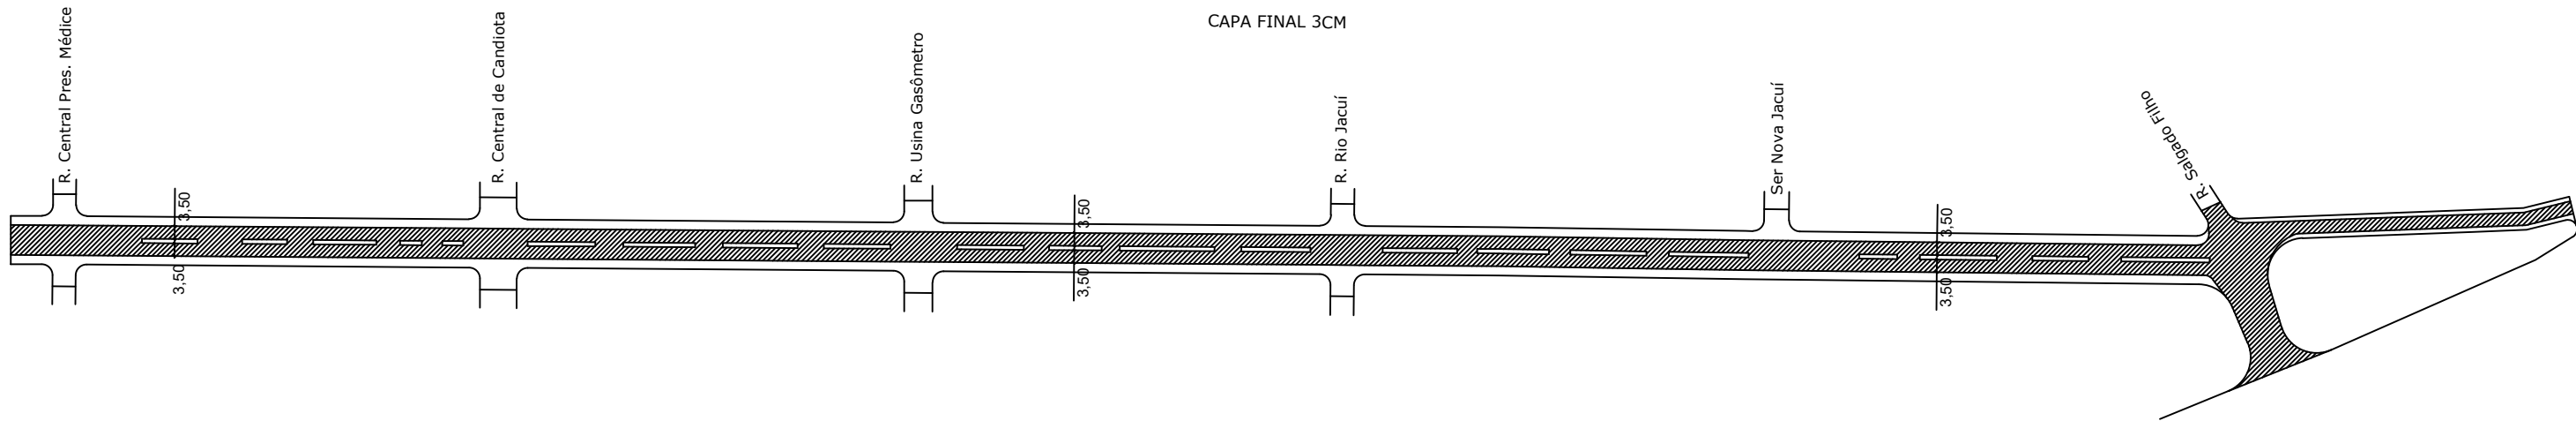

SEÇÃO TIPO PAVIMENTAÇÃO
Sem Escala

- LEGENDA:
- REVESTIMENTO ASFÁLTICO CBUQ (ESPESSURA MÍNIMA COMPACTADA 3,00 cm)
 - REPERFILAGEM CBUQ (ESPESSURA MÍNIMA COMPACTADA 2,50 cm)
 - PEDRAS IRREGULARES
 - TERRENO EXISTENTE



PROJETO		Obra Intelectual protegida pela Lei nº 9.610 / 1998 - Direitos Autorais			
RECAPEAMENTO E REFORÇO DO SUB-LEITO					
PROPRIETÁRIO	ENDEREÇO				
Prefeitura Municipal de Salto do Jacuí	AVENIDA CENTRAL DO JACUI				
FASE DO PROJETO	CONTEÚDO	ESCALA	DESENHISTA	ÁREA	DATA
Projeto Executivo		Indicada	Adrean		05/05/2026
					07/23

Eng. Civil Eduardo Dona
CREA/RS 267861
Responsável Técnico

Arq. e Urb.
CAU/RS
Responsável Técnico

Ronaldo Olimpio Pereira de Moraes
CHEFE DO PODER EXECUTIVO