


Av. Central Presidente Médice (Recapeamento + CBUQ sobre calçamento)
Extensão: 221,10 metros
Largura média: 7,20 metros

Solução:

- Sarjeta de Concreto
- Remendos Profundos (Macadame + Brita Graduada + CBUQ)
- Reperfilagem Pista completa (E=2,50cm) CBUQ convencional
- Capa Final Pista completa (E=2,50cm) CBUQ convencional

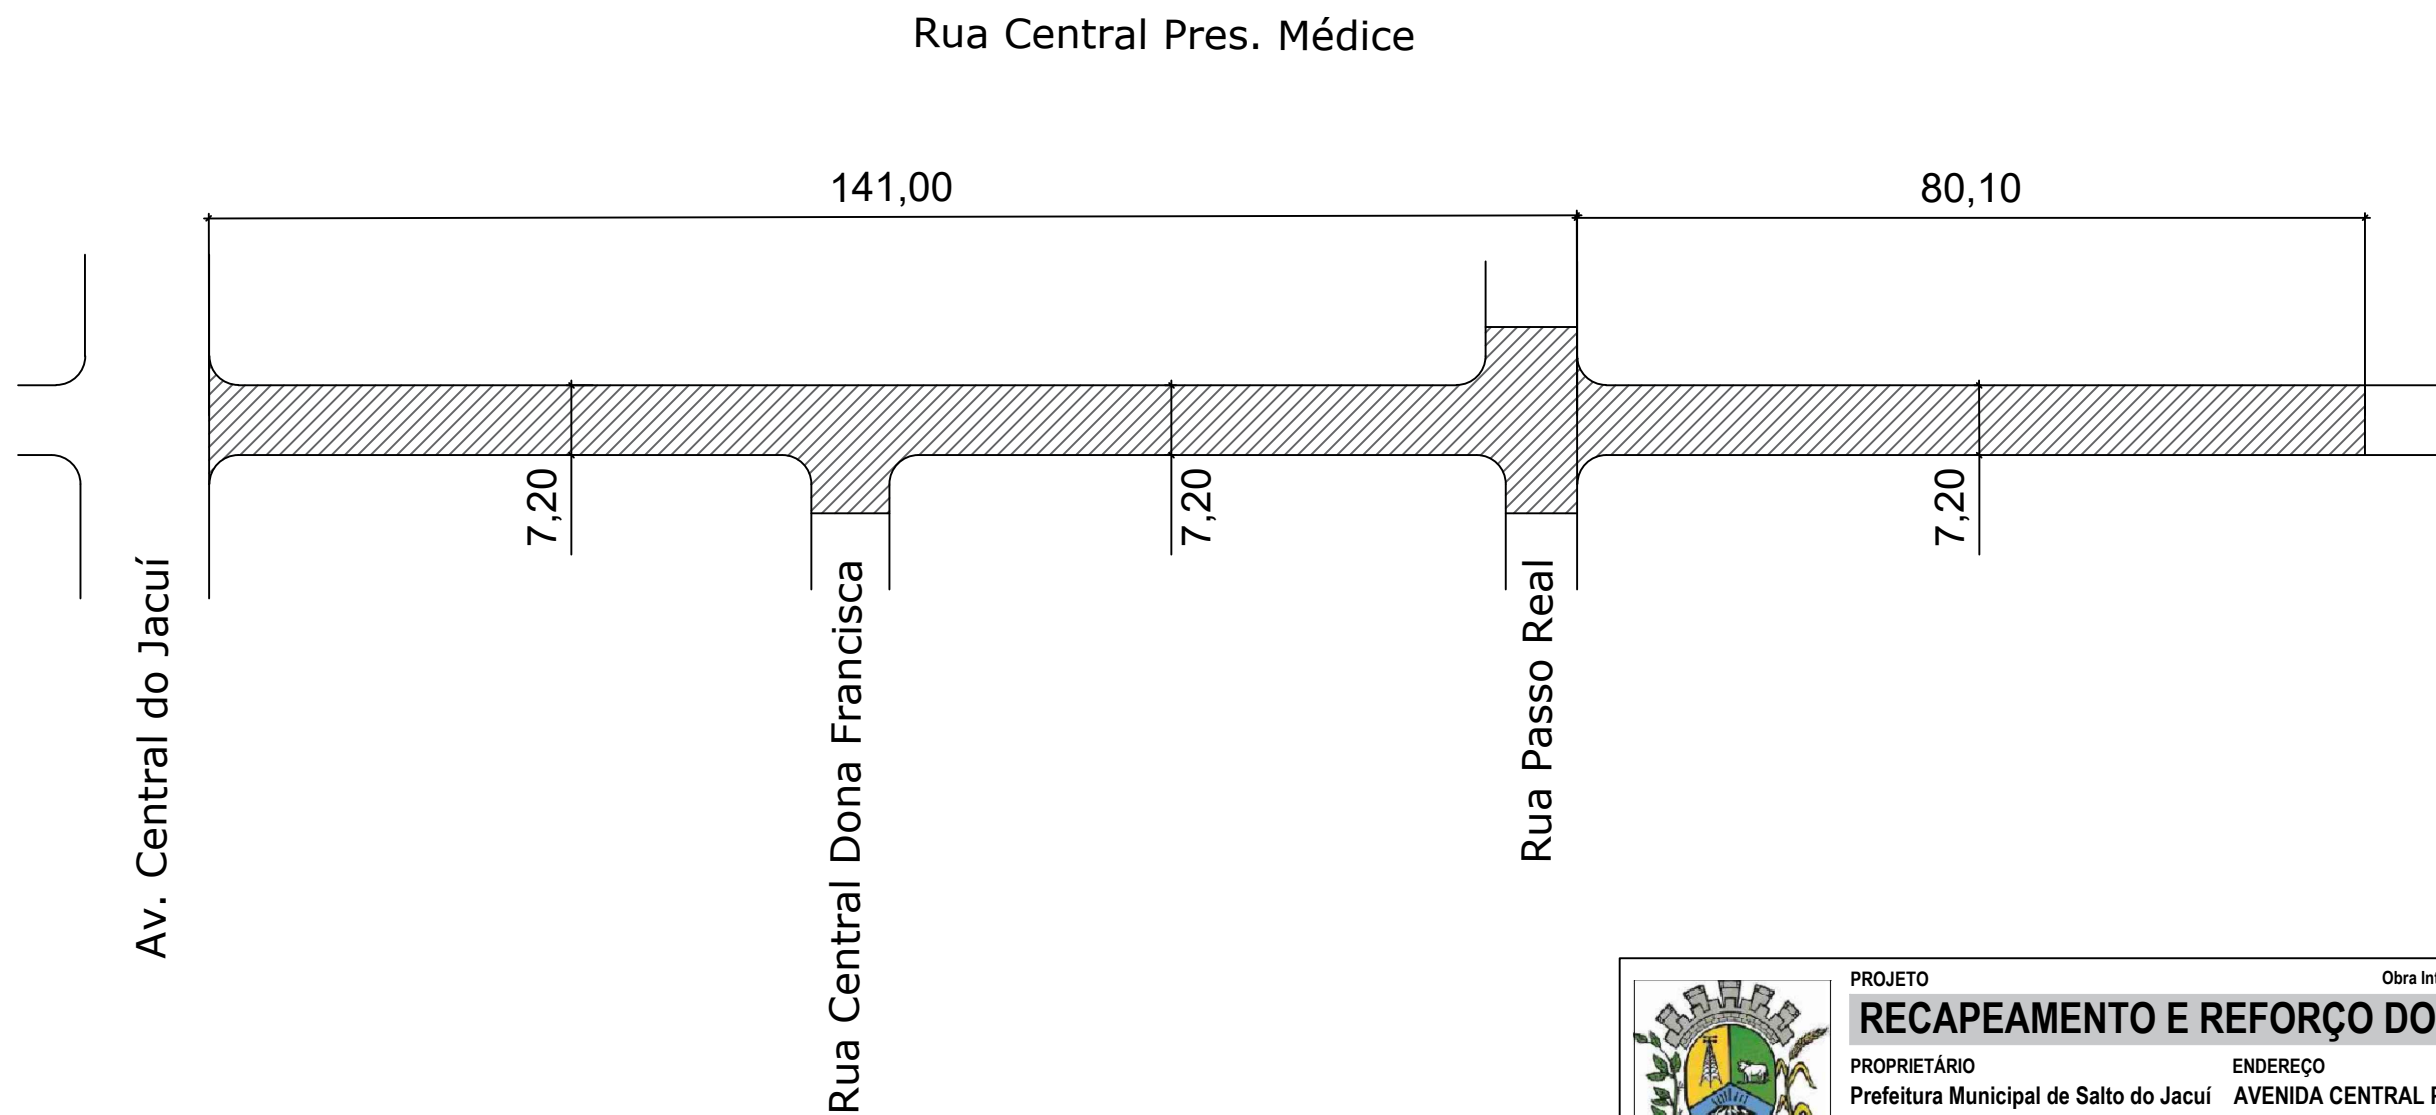

PROJETO		Obra Intelectual protegida pela Lei nº 9.610 / 1998 - Direitos Autorais				
RECAPEAMENTO E REFORÇO DO SUB-LEITO						
PROPRIETÁRIO	ENDEREÇO					
Prefeitura Municipal de Salto do Jacuí	AVENIDA CENTRAL PRESIDENTE MEDICI					
FASE DO PROJETO	CONTEÚDO	ESCALA	DESENHISTA	ÁREA	DATA	FOLHA
Projeto Executivo		Indicada	Adrean		05/05/2026	11/23

Eng. Civil Eduardo Dona
CREA/RS 267861
Responsável Técnico

Arq. e Urb.
CAU/RS
Responsável Técnico

Ronaldo Olímpio Pereira de Moraes
CHEFE DO PODER EXECUTIVO