



Rua Central Pres. Médice

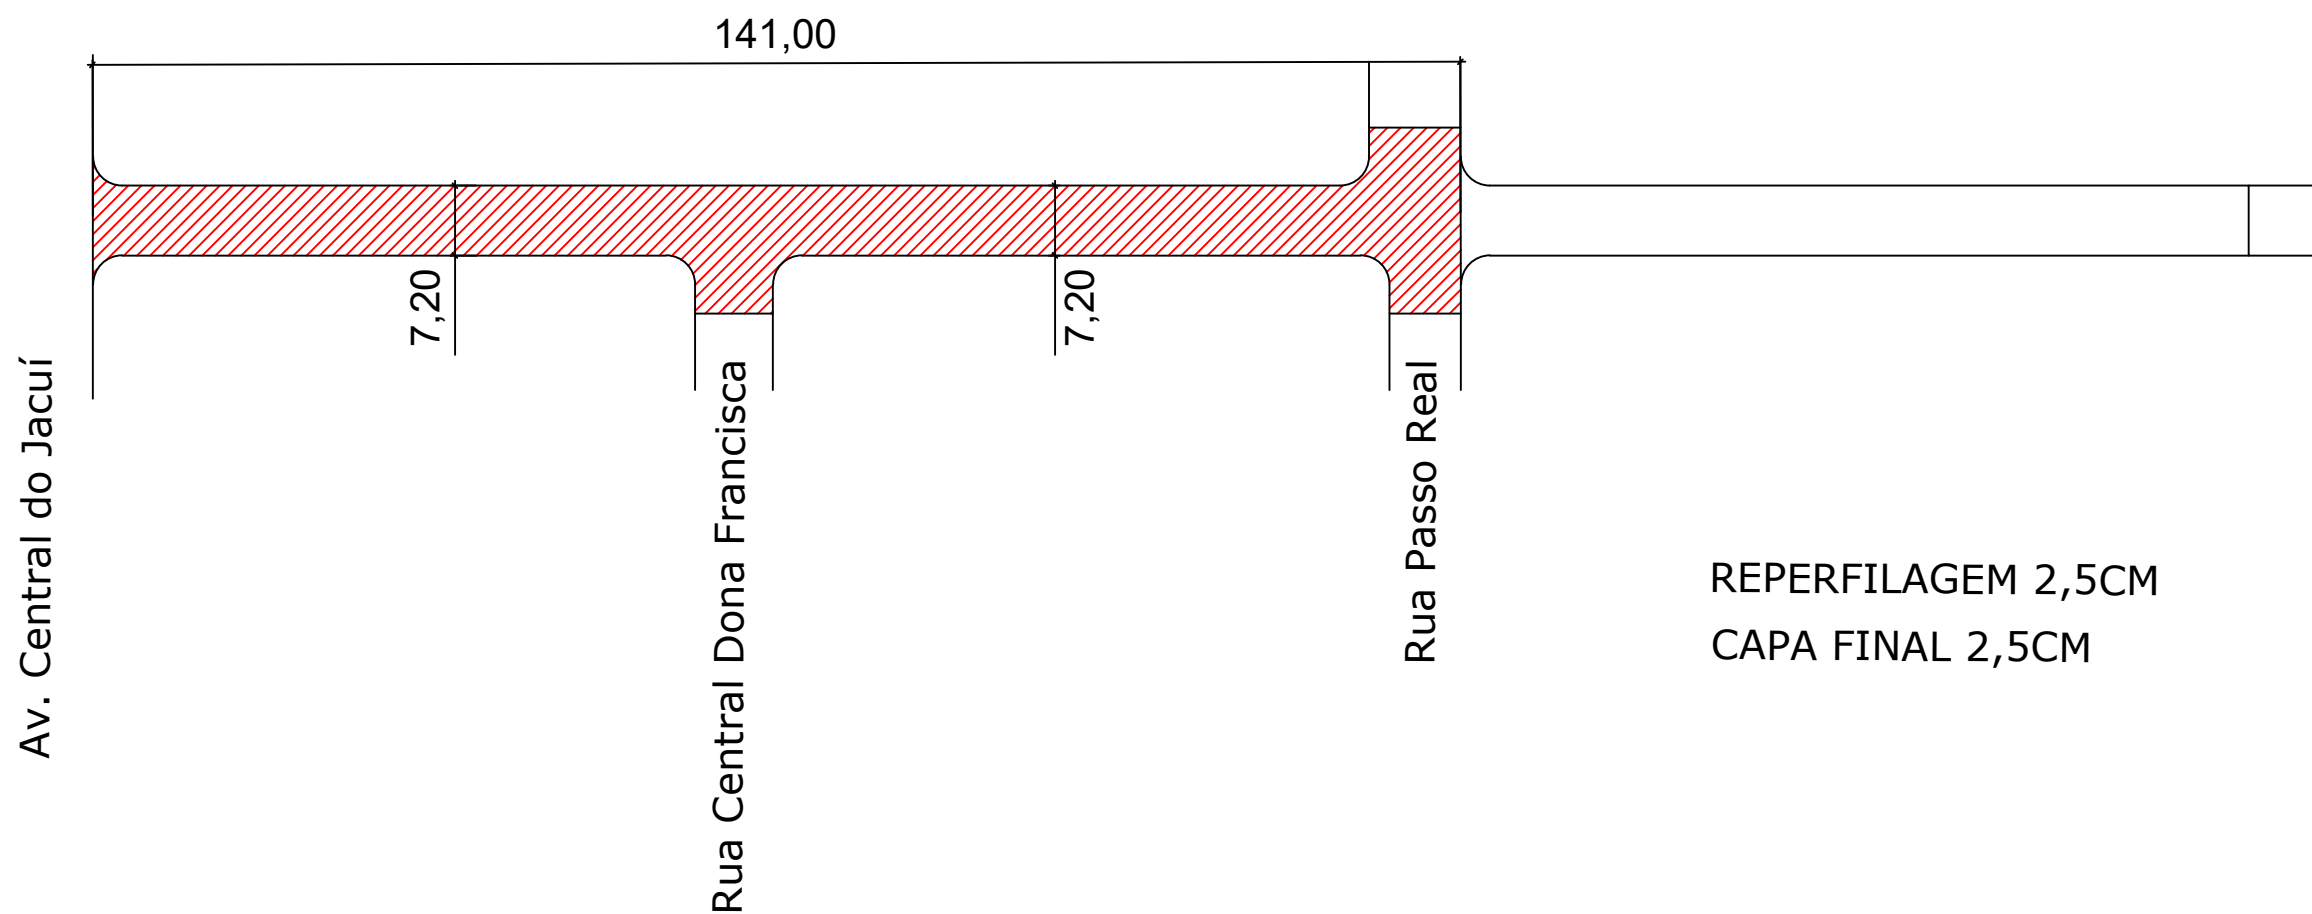

REPERFILAGEM 2,5CM  
CAPA FINAL 2,5CM

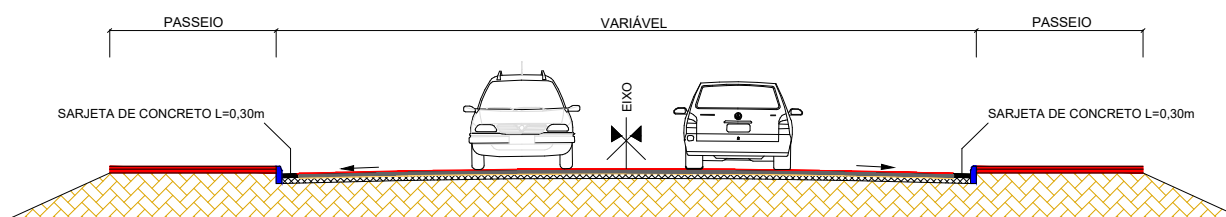

SEÇÃO TIPO PAVIMENTAÇÃO  
Sem Escala

- LEGENDA:
- REVESTIMENTO ASFÁLTICO CBUQ ( ESPESSURA MÍNIMA COMPACTADA 2,50 cm )
  - REPERFILAGEM CBUQ ( ESPESSURA MÍNIMA COMPACTADA 2,50 cm )
  - REPERFILAGEM EXISTENTE
  - PEDRAS IRREGULARES
  - TERRENO EXISTENTE



PROJETO Obra Intelectual protegida pela Lei nº 9.610 / 1998 - Direitos Autorais

**RECAPEAMENTO E REFORÇO DO SUB-LEITO**

PROPRIETÁRIO: Prefeitura Municipal de Salto do Jacuí  
ENDEREÇO: AVENIDA CENTRAL PRESIDENTE MEDICI

FASE DO PROJETO	CONTEÚDO	ESCALA	DESENHISTA	ÁREA	DATA	FOLHA
Projeto Executivo		Indicada	Adrean		05/05/2026	12/23

Eng. Civil Eduardo Dona  
CREA/RS 267861  
Responsável Técnico

Arq. e Urb.  
CAU/RS  
Responsável Técnico

Ronaldo Olímpio Pereira de Moraes  
CHEFE DO PODER EXECUTIVO