



Rua Central Pres. Médice

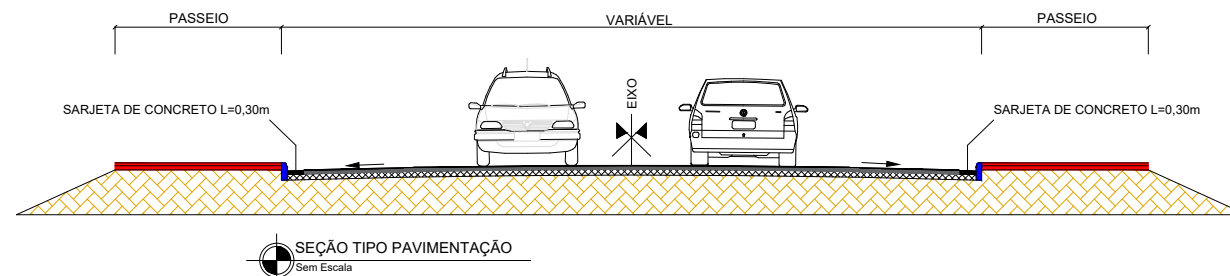

- LEGENDA:
- REVESTIMENTO ASFÁLTICO CBUQ (ESPESSURA MÍNIMA COMPACTADA 2,50 cm)
 - REPERFILAGEM CBUQ (ESPESSURA MÍNIMA COMPACTADA 2,50 cm)
 - PEDRAS IRREGULARES
 - TERRENO EXISTENTE

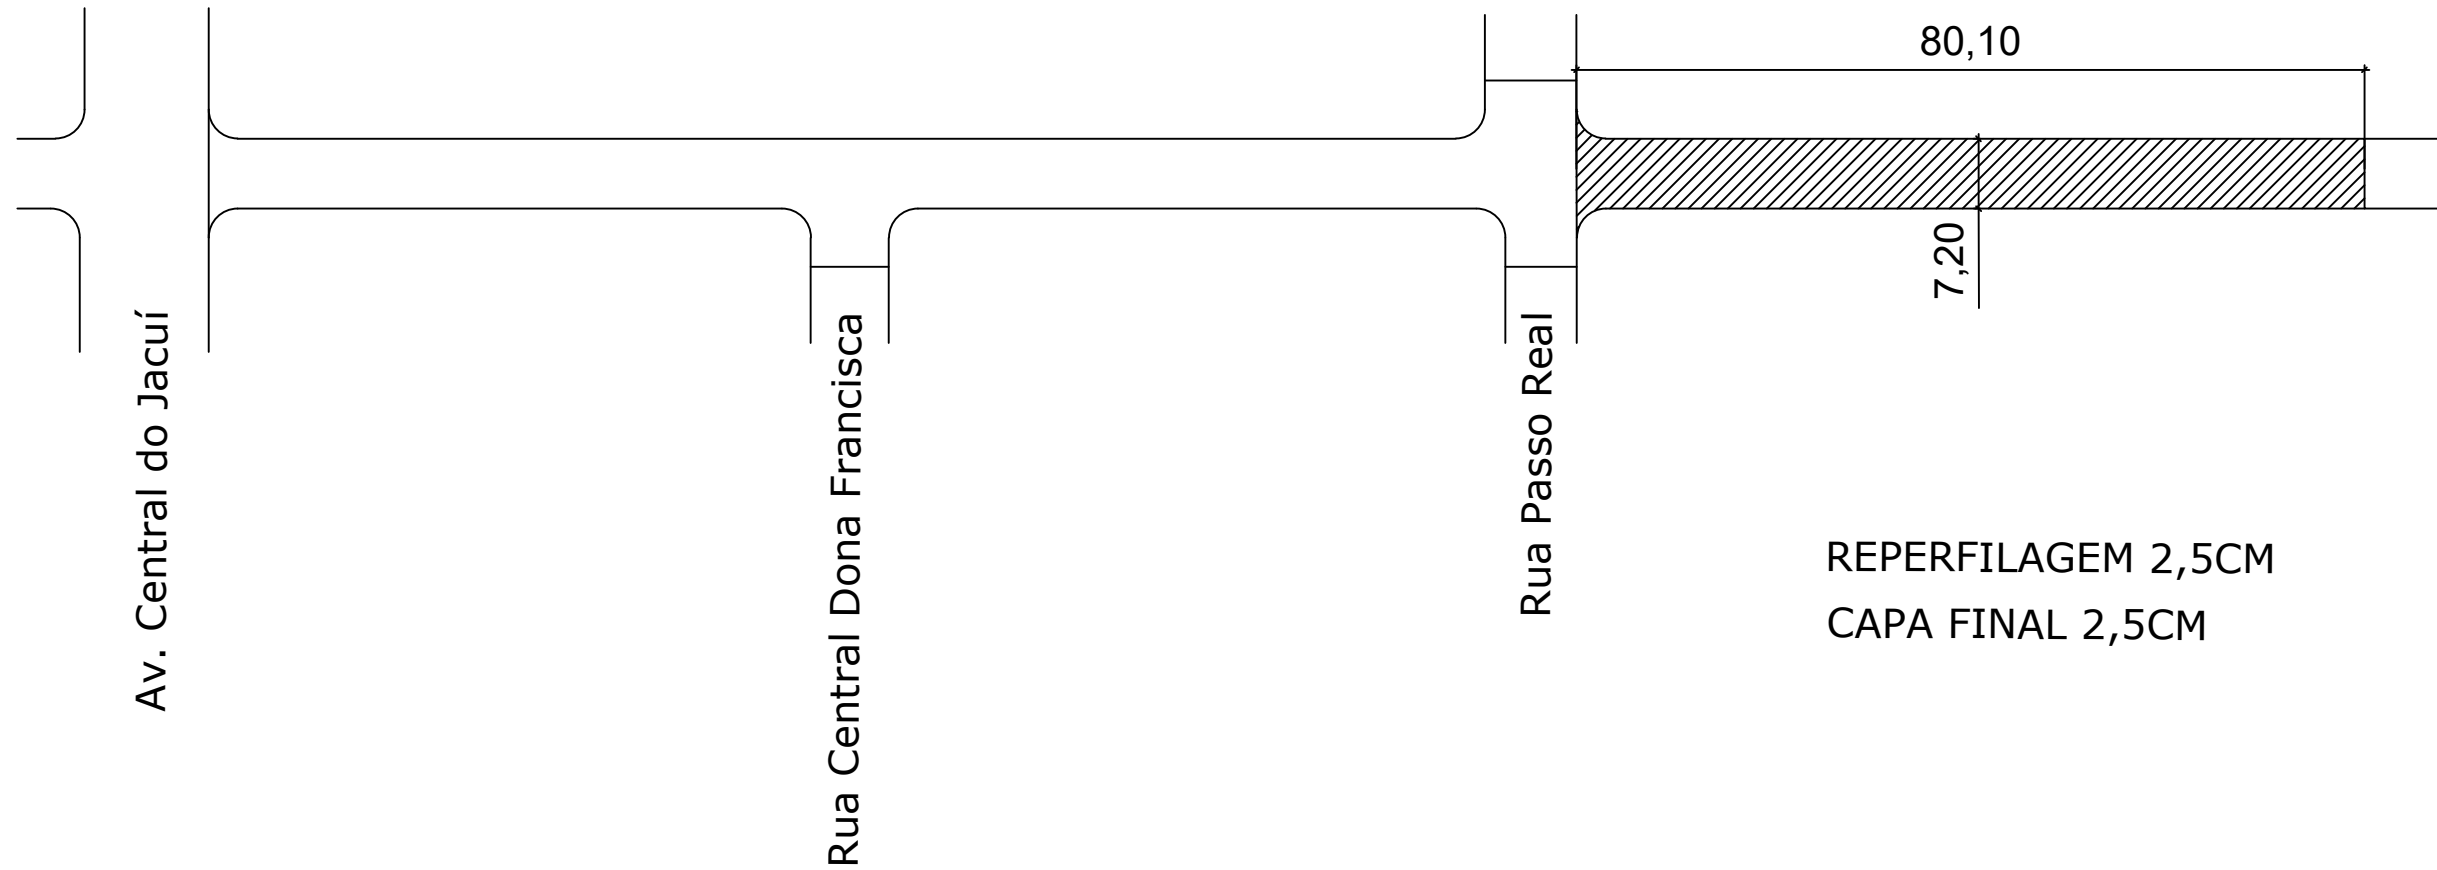

PROJETO Obra Intelectual protegida pela Lei nº 9.610 / 1998 - Direitos Autorais

RECAPEAMENTO E REFORÇO DO SUB-LEITO

PROPRIETÁRIO: Prefeitura Municipal de Salto do Jacuí
 ENDEREÇO: AVENIDA CENTRAL PRESIDENTE MEDICI

FASE DO PROJETO	CONTEÚDO	ESCALA	DESENHISTA	ÁREA	DATA	FOLHA
Projeto Executivo		Indicada	Adrean		05/05/2026	13/23

Eng. Civil Eduardo Dona
 CREA/RS 267861
 Responsável Técnico

Arq. e Urb.
 CAU/RS
 Responsável Técnico

Ronaldo Olímpio Pereira de Moraes
 CHEFE DO PODER EXECUTIVO