



Av. Pio XII - Acesso Principal (Recapeamento e Reforço de Subleito)

Extensão: 1.772,00 metros

Largura média: 8,00 metros com canteiro

Solução:

- Meio-fio extrusado (canteiro central)
- Fresagem total (revestimento asfáltico existente)
- Remendos Profundos (Solo-brita-cimento)
- Alargamento da Plataforma (Solo-brita-cimento + Brita Graduada)
- Reperfilagem Pista completa (E=3,00cm) CBUQ convencional
- Capa Final Pista completa (E=3,00cm) CBUQ com polímero

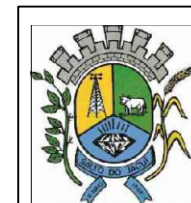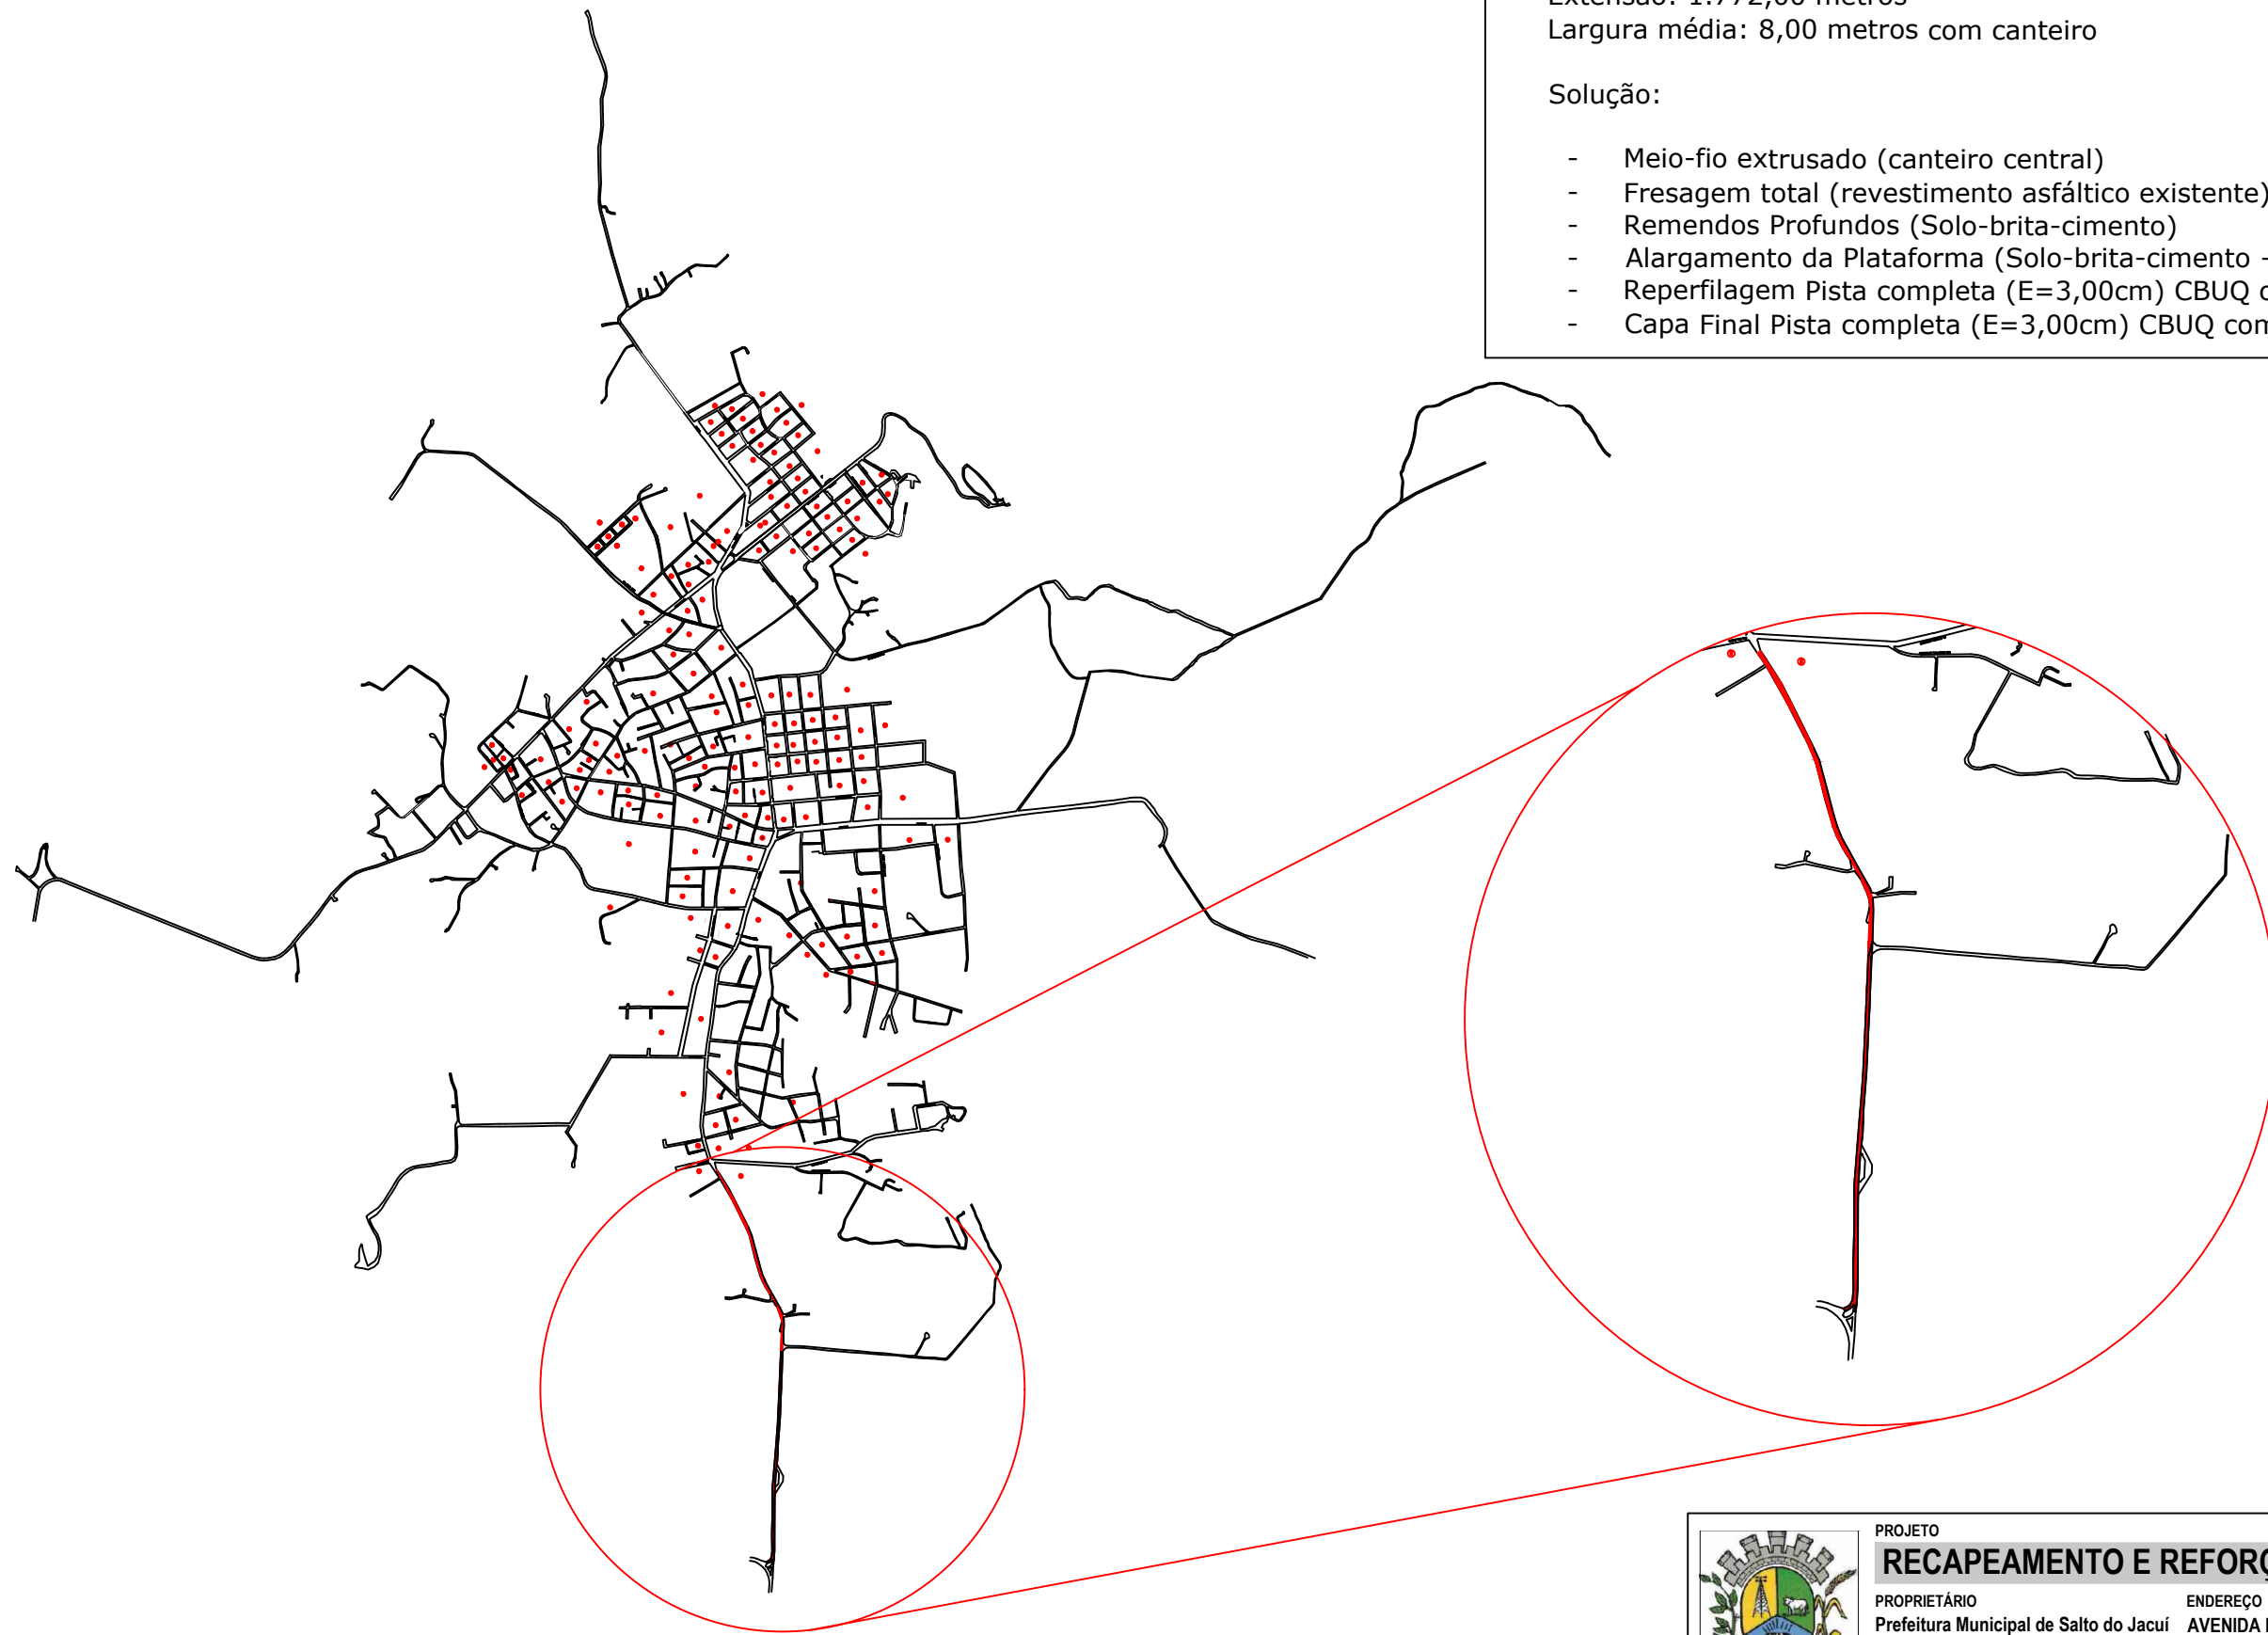

PROJETO		Obra Intelectual protegida pela Lei nº 9.610 / 1998 - Direitos Autorais				
RECAPEAMENTO E REFORÇO DO SUB-LEITO						
PROPRIETÁRIO	ENDEREÇO					
Prefeitura Municipal de Salto do Jacuí	AVENIDA PIO XII					
FASE DO PROJETO	CONTEÚDO	ESCALA	DESENHISTA	ÁREA	DATA	FOLHA
Projeto Executivo		Indicada	Adrean		05/05/2026	01/23

Eng. Civil Eduardo Dona
CREA/RS 267861
Responsável Técnico

Arq. e Urb.
CAU/RS
Responsável Técnico

Ronaldo Olímpio Pereira de Moraes
CHEFE DO PODER EXECUTIVO