



Av. Pio XII

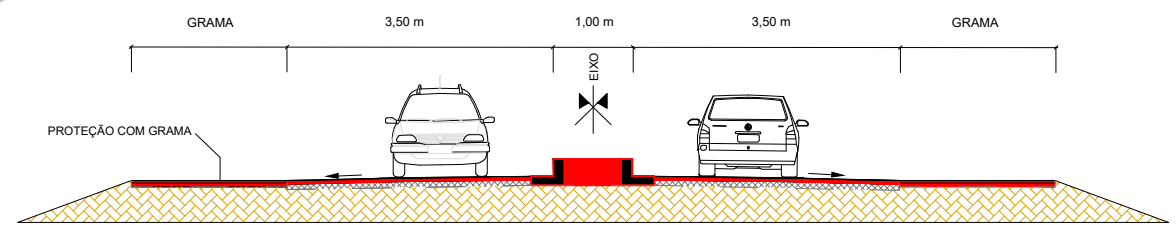

SEÇÃO TIPO PAVIMENTAÇÃO - LARGURA EXISTENTE SUFICIENTE
Sem Escala

- LEGENDA:
- REVESTIMENTO ASFÁLTICO CBUQ CAP CONVENCIONAL (ESPESSURA MÍNIMA COMPACTADA 3,00 cm)
 - REPERFILAGEM CBUQ CAP CONVENCIONAL (ESPESSURA MÍNIMA COMPACTADA 3,00 cm)
 - ▨ PAVIMENTO EXISTENTE (SERÁ FRESADO 5,00 cm)
 - ▨ TERRENO EXISTENTE

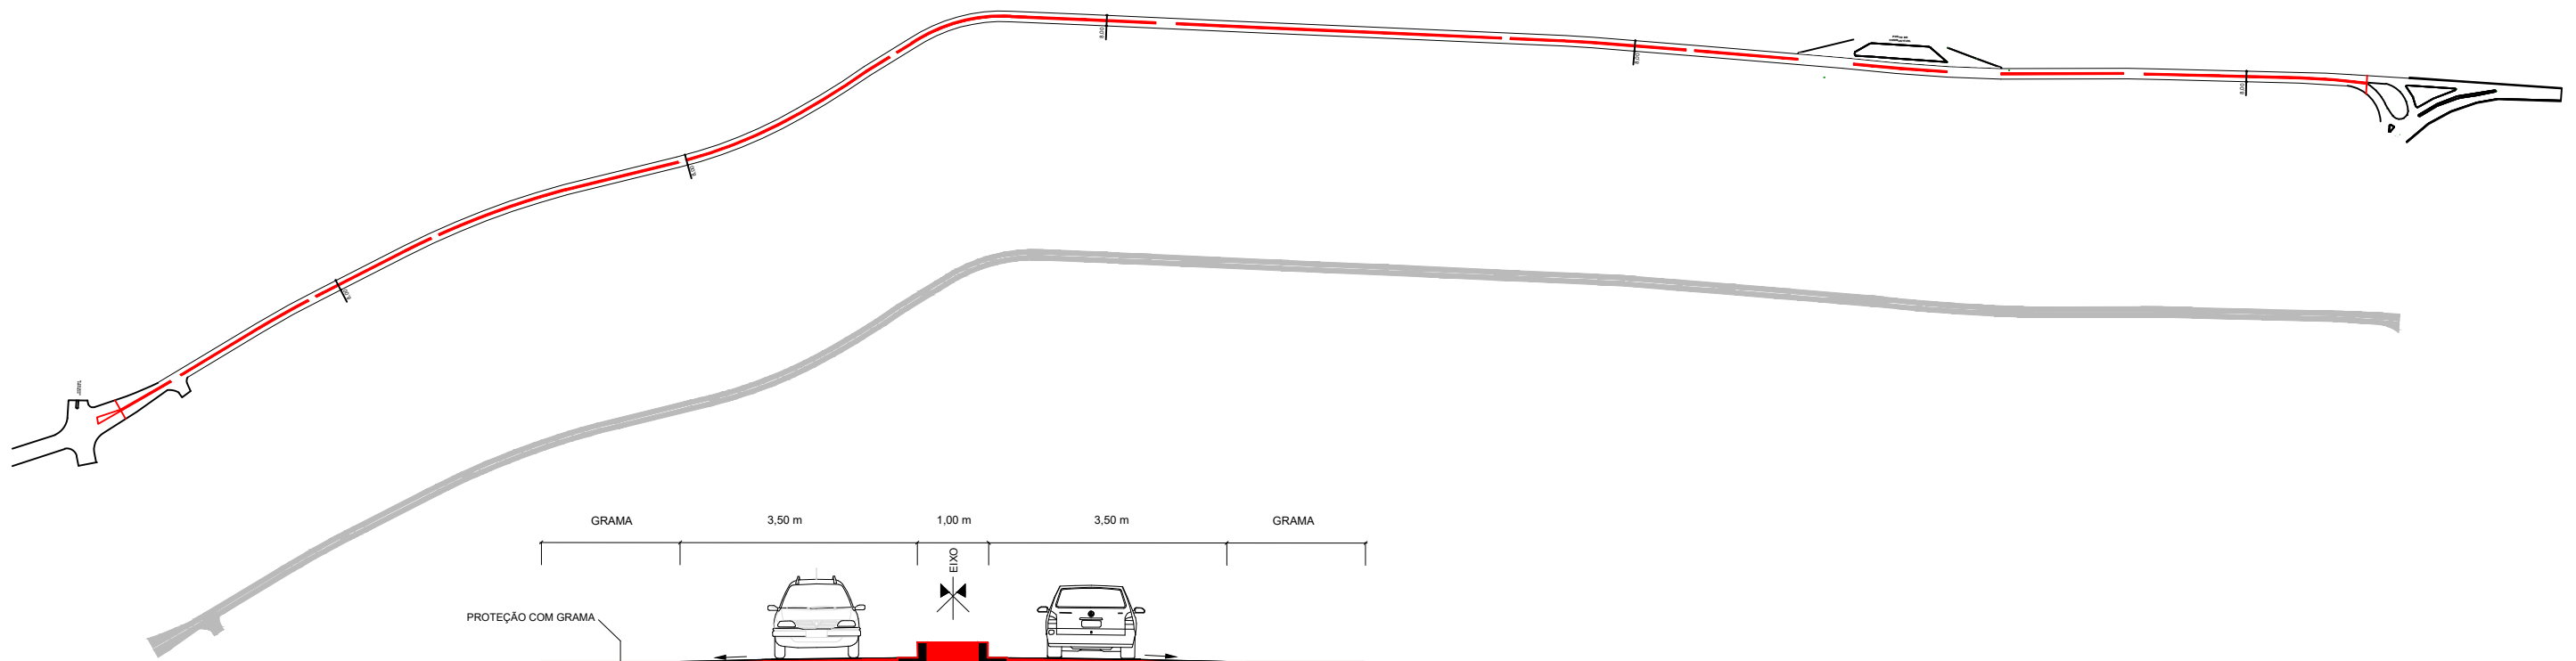

| | | | | | |
|--|-----------------|---|------------|------|--------------|
| PROJETO | | Obra Intelectual protegida pela Lei nº 9.610 / 1998 - Direitos Autorais | | | |
| RECAPEAMENTO E REFORÇO DO SUB-LEITO | | | | | |
| PROPRIETÁRIO | ENDEREÇO | | | | |
| Prefeitura Municipal de Salto do Jacuí | AVENIDA PIO XII | | | | |
| FASE DO PROJETO | CONTEÚDO | ESCALA | DESENHISTA | ÁREA | DATA |
| Projeto Executivo | | Indicada | Adrean | | 05/05/2026 |
| | | | | | 03/23 |

Eng. Civil Eduardo Dona
CREA/RS 267861
Responsável Técnico

Arq. e Urb.
CAU/RS
Responsável Técnico

Ronaldo Olímpio Pereira de Moraes
CHEFE DO PODER EXECUTIVO