


Rua Andrade Neves (CBUQ sobre calçamento)

Extensão: 680,00 metros

Largura média: 8,30 metros

Solução:

- Sarjeta de concreto e Drenagem Pluvial Ø0,60m
- Meio-fio pré-moldado (trechos drenagem)
- Remendos Profundos (Macadame + Brita Graduada + CBUQ)
- Correção de defeitos com Base de Brita Graduada
- Reperfilagem Pista completa (E=2,50cm) CBUQ convencional
- Capa Final Pista completa (E=2,50cm) CBUQ convencional

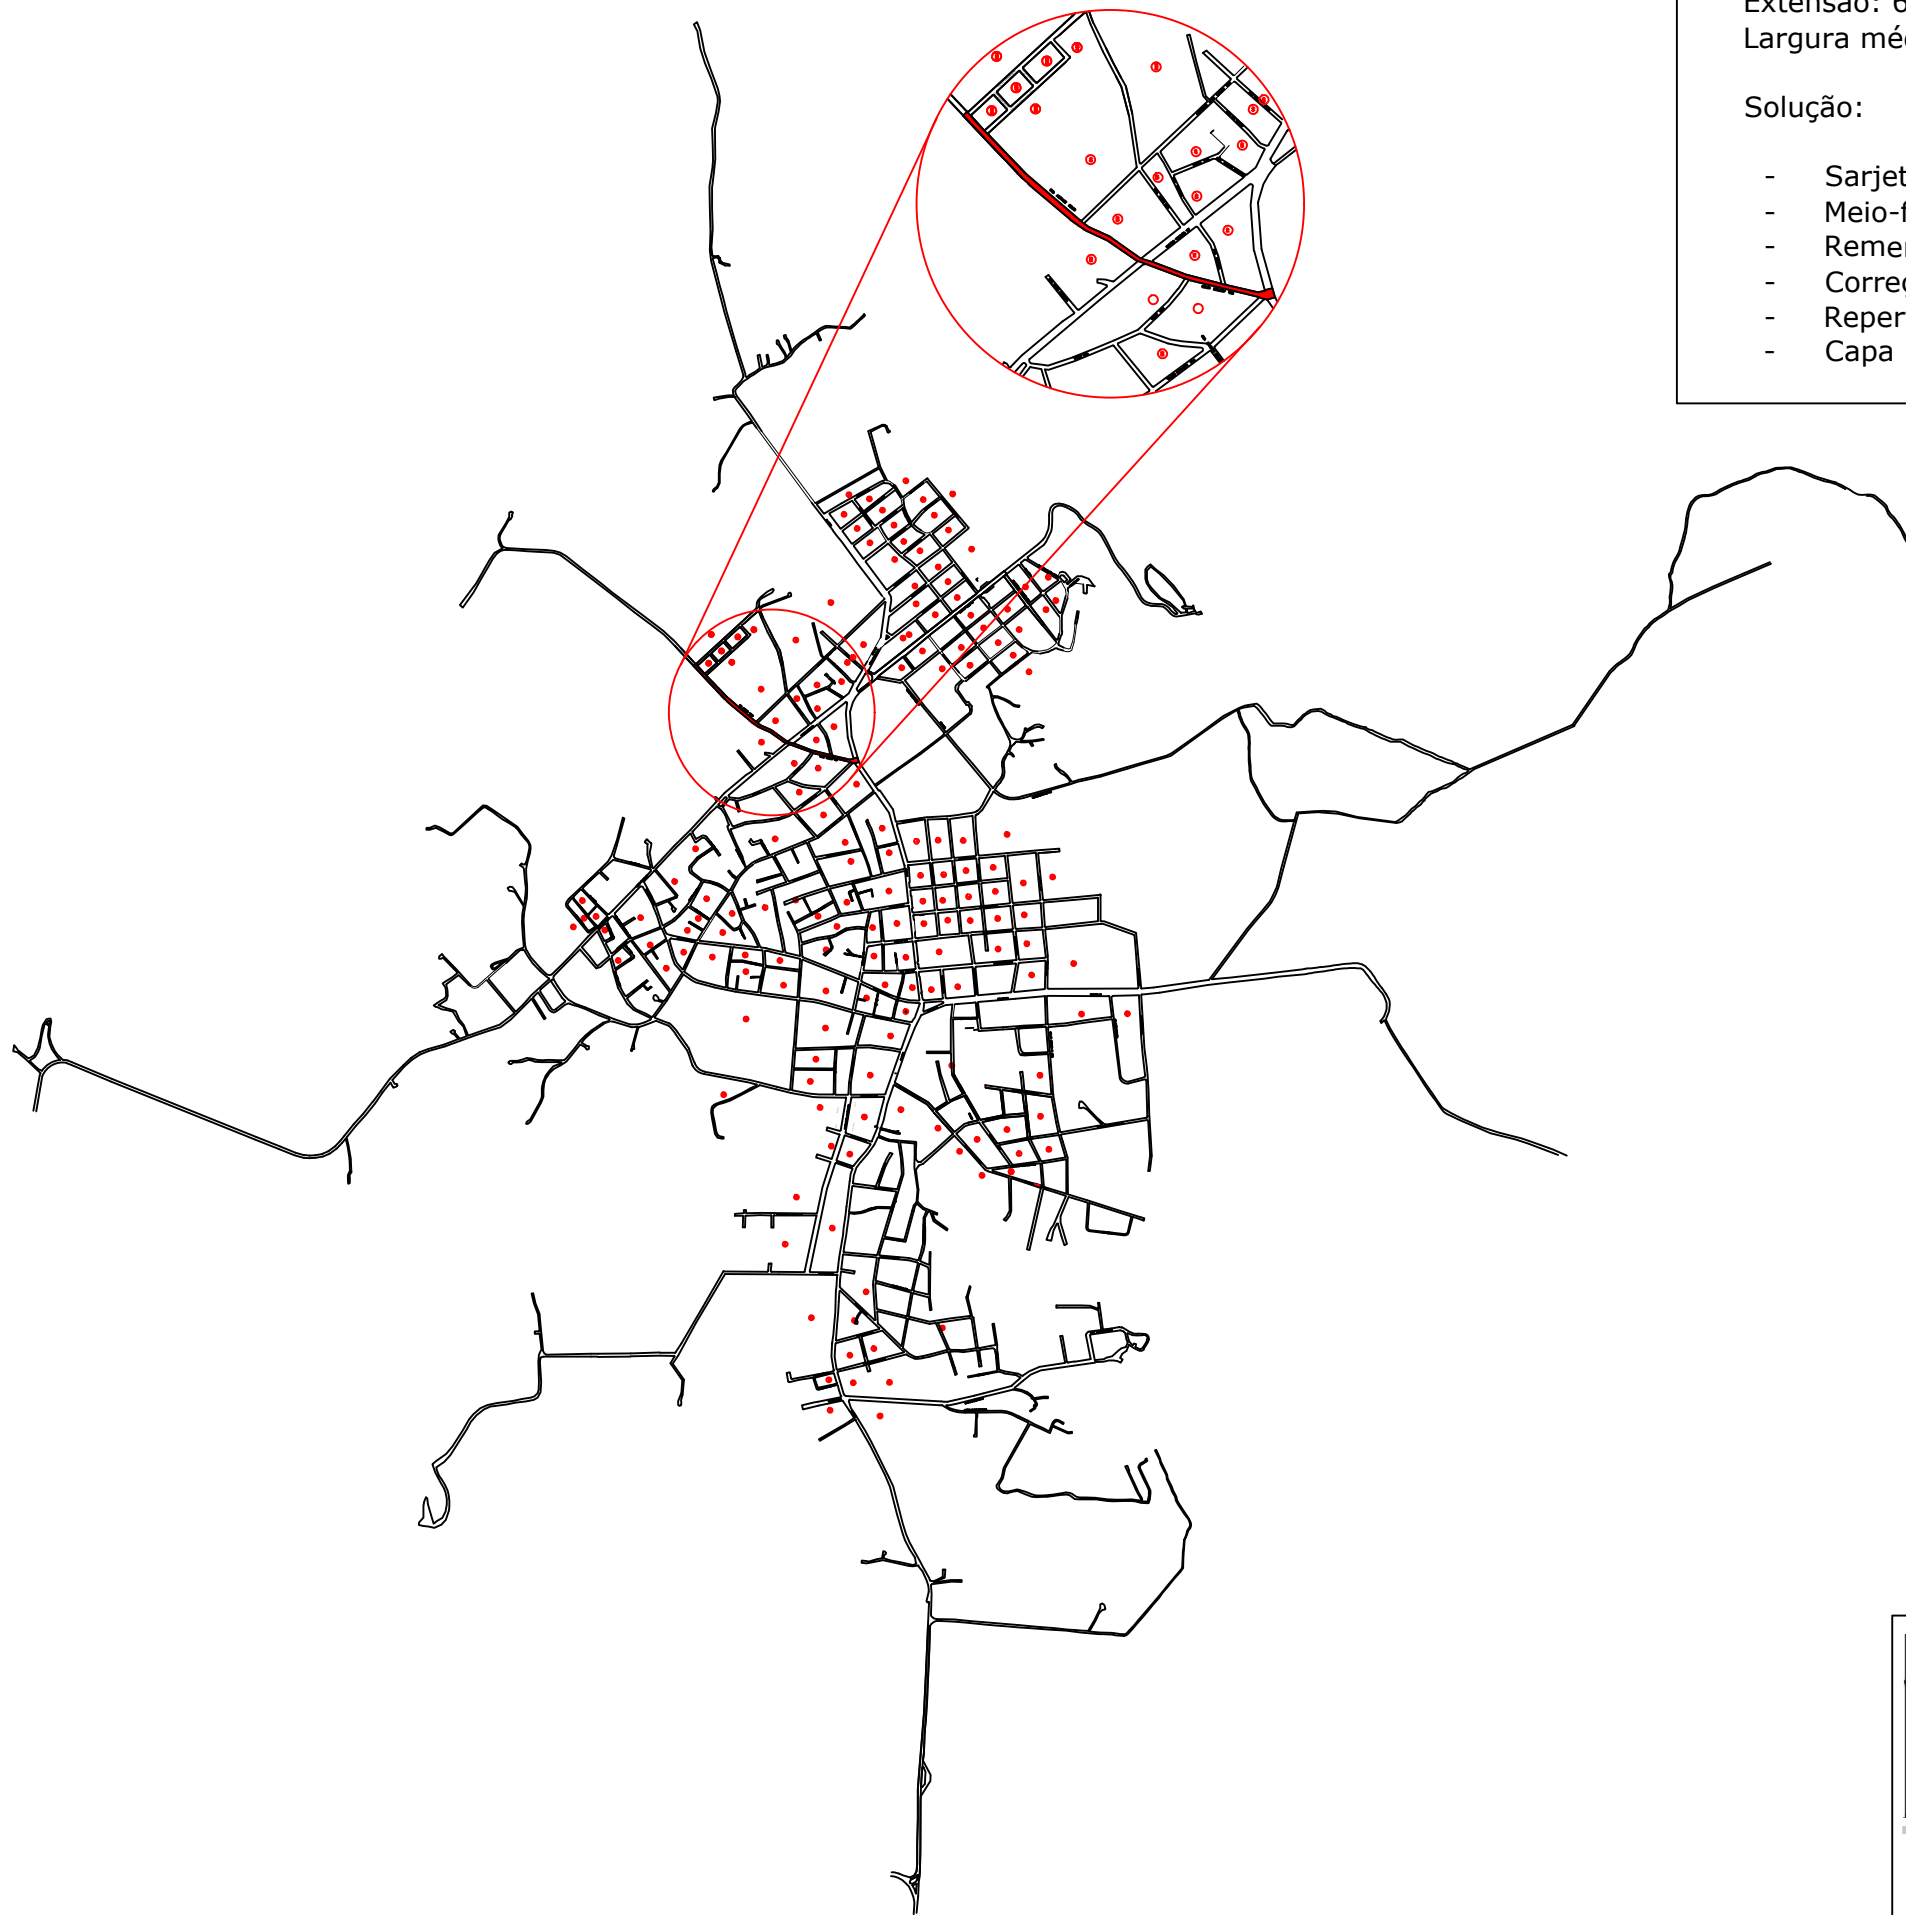

PROJETO

Obra Intelectual protegida pela Lei nº 9.610 / 1998 - Direitos Autorais

RECAPEAMENTO E REFORÇO DO SUB-LEITO

PROPRIETÁRIO

ENDEREÇO

Prefeitura Municipal de Salto do Jacuí

RUA ANDRADE NEVES

FASE DO PROJETO

CONTEÚDO

ESCALA

DESENHISTA

ÁREA

DATA

FOLHA

Projeto Executivo

Indicada

Adrean

05/05/2026

15/23

Eng. Civil Eduardo Dona
CREA/RS 267861
Responsável Técnico

Arq. e Urb.
CAU/RS
Responsável Técnico

Ronaldo Olímpio Pereira de Moraes
CHEFE DO PODER EXECUTIVO