
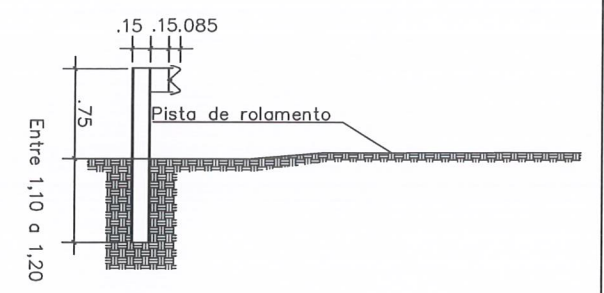


Implantação da Sinalização
Escala: 1/250

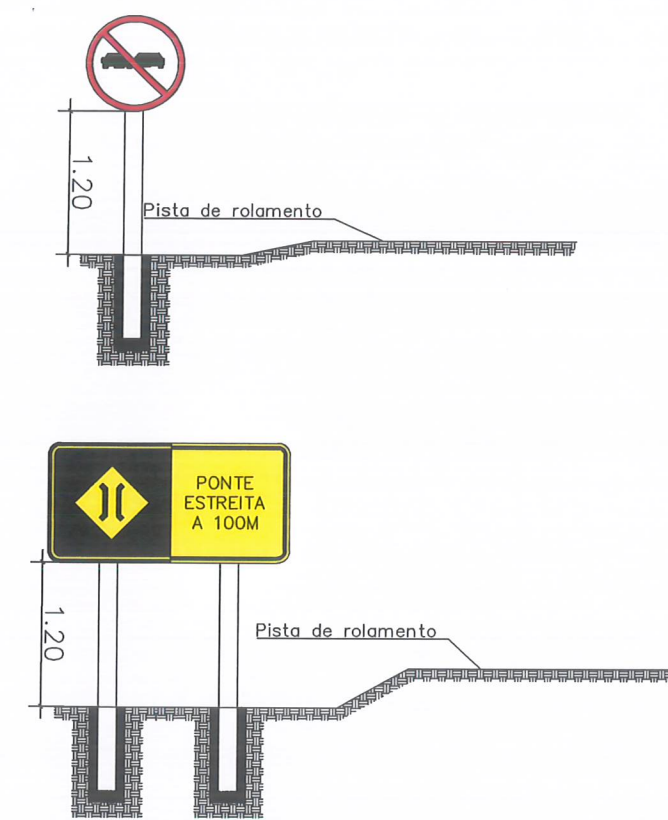

Detalhamento da Sinalização
Escala: 1/75

PROJETO				
Barreiras e Sinalização				
PROPRIETÁRIO		ENDEREÇO		
Prefeitura Municipal de Salto do Jacuí / RS		Lajeado São Felipe, Rincão do Ivaí, Salto do Jacuí/RS		
FASE DO PROJETO	CONTEÚDO	ESCALA	DATA	FOLHA 1/1
Projeto Executivo	Sinalização	1:250 e 1:75	06/02/2026	
Documento assinado digitalmente		PREFEITO MUNICIPAL		
		Ronaldo Olimpio Pereira de Moraes		
Data: 25/03/2026 16:12:35-0300				
Verifique em https://validar.iti.gov.br				
CREA/RS 267861				Eduardo Dona Desenhista