




FORMATO DA FOLHA | A2 Estendido
DIMENSÕES | 420mm x 580mm (A x L)

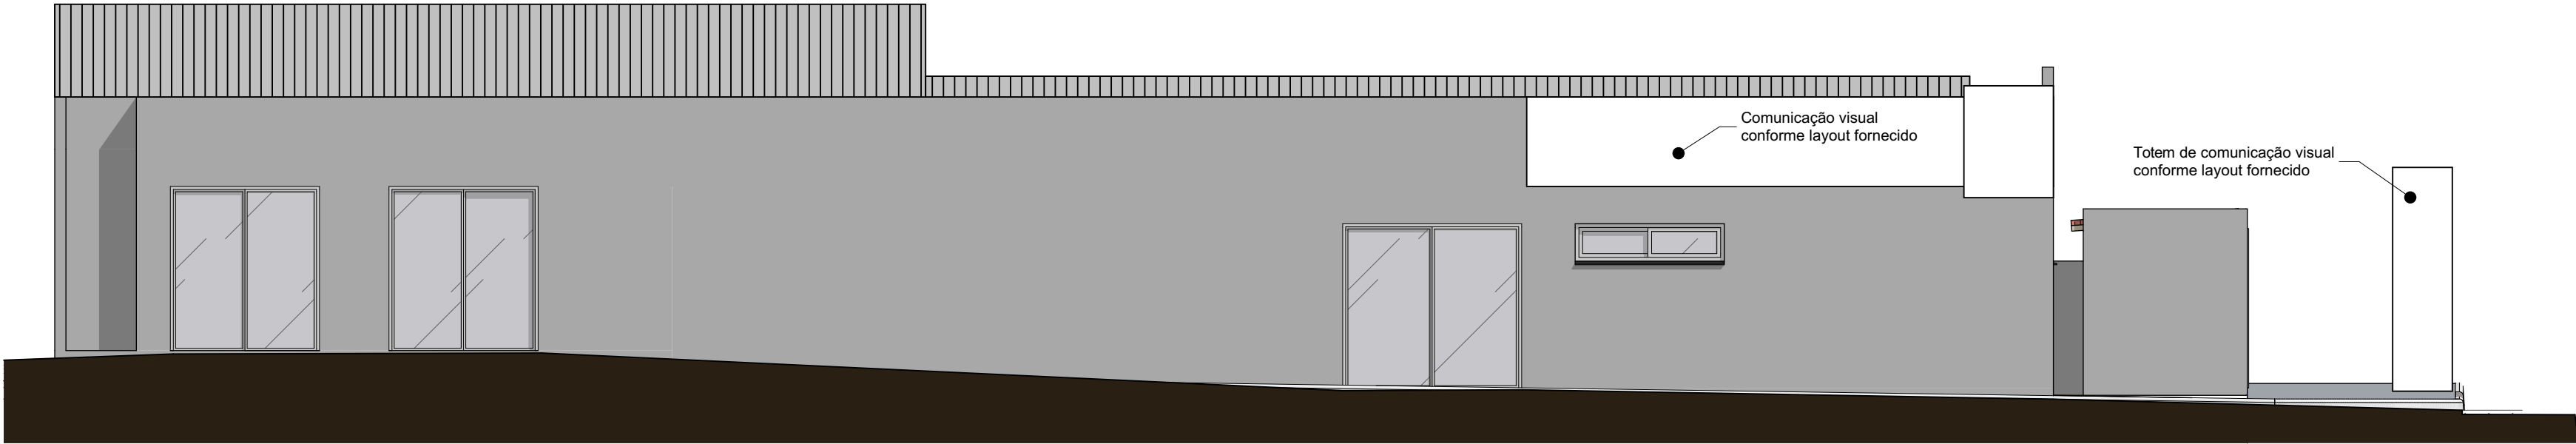


6 Fachada Norte
Escala: 1:75

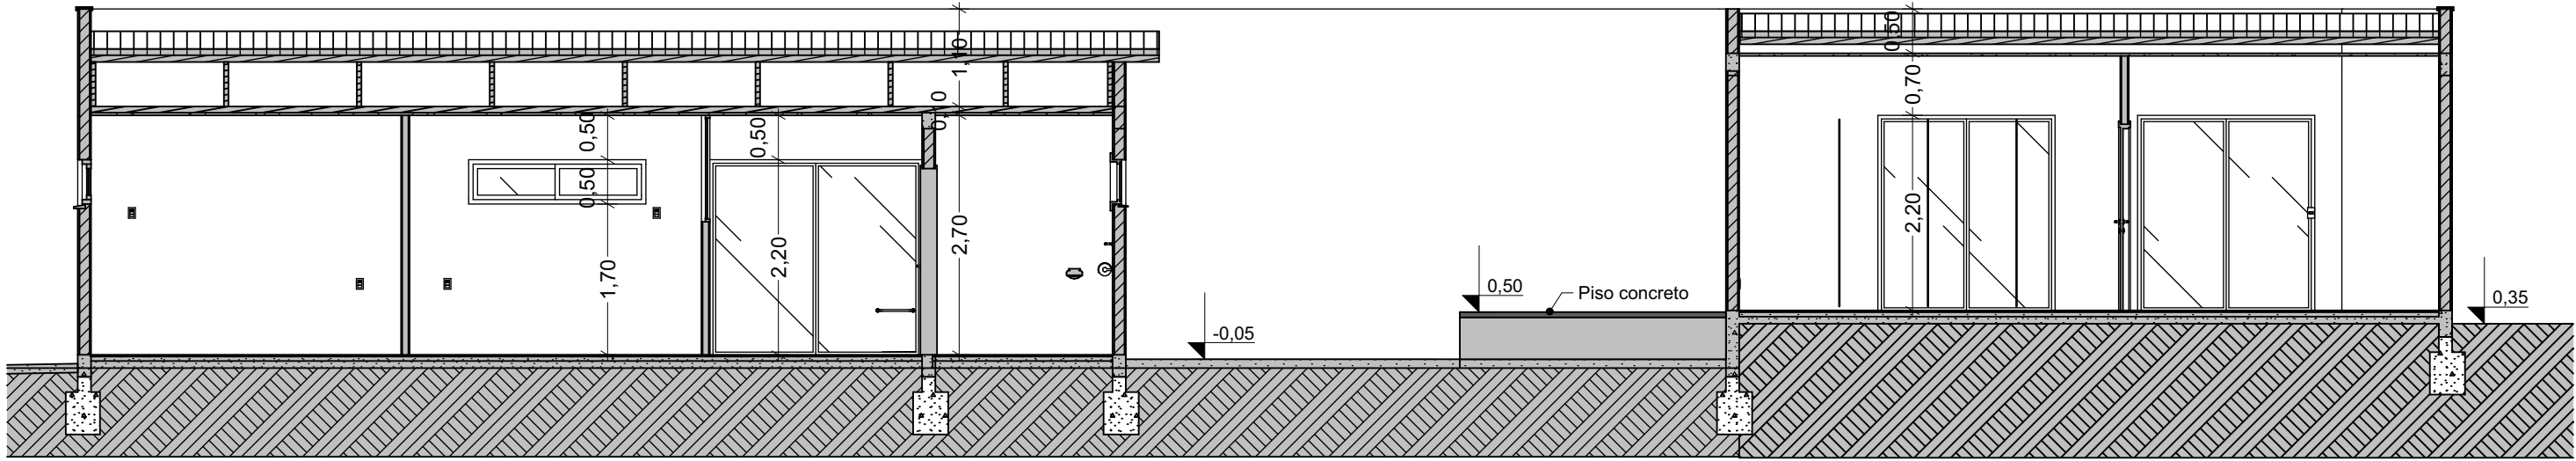

B Corte B - B
Escala: 1:75

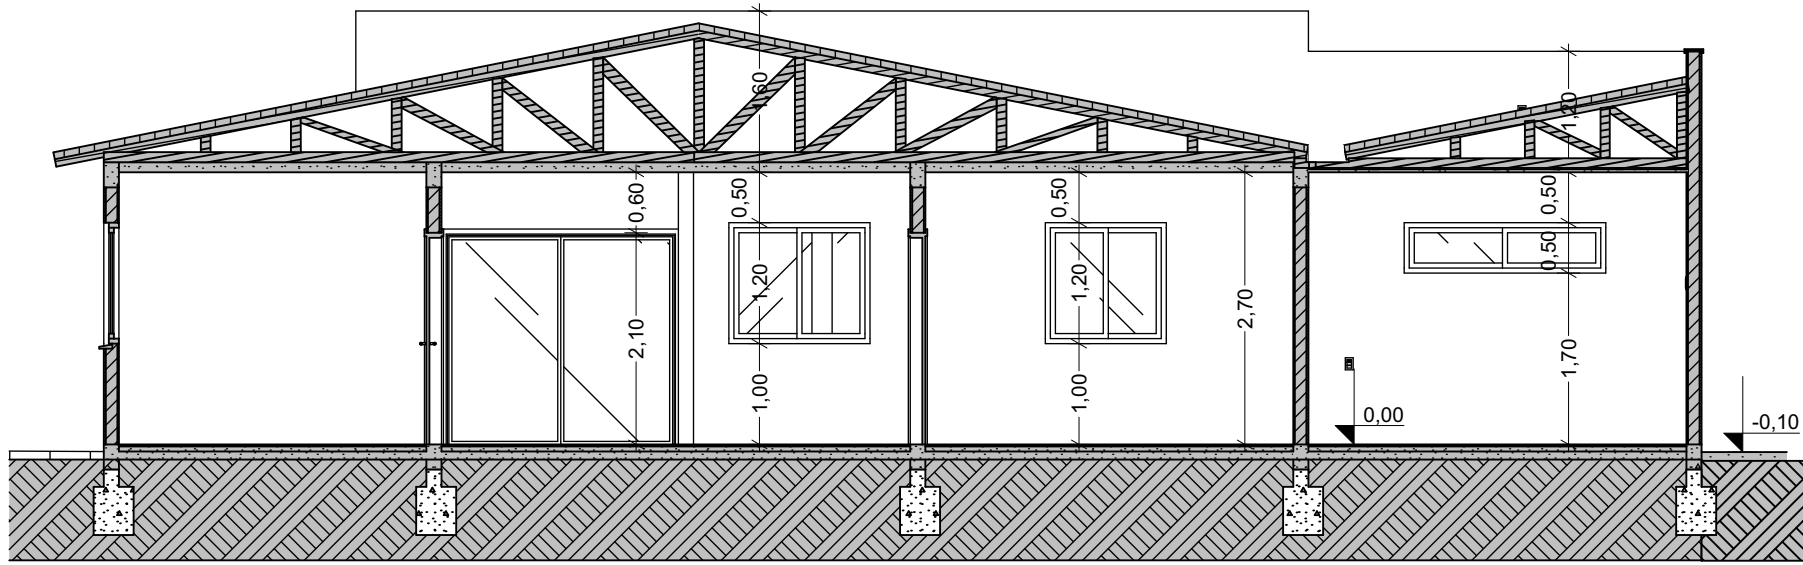

A Corte A - A
Escala: 1:75

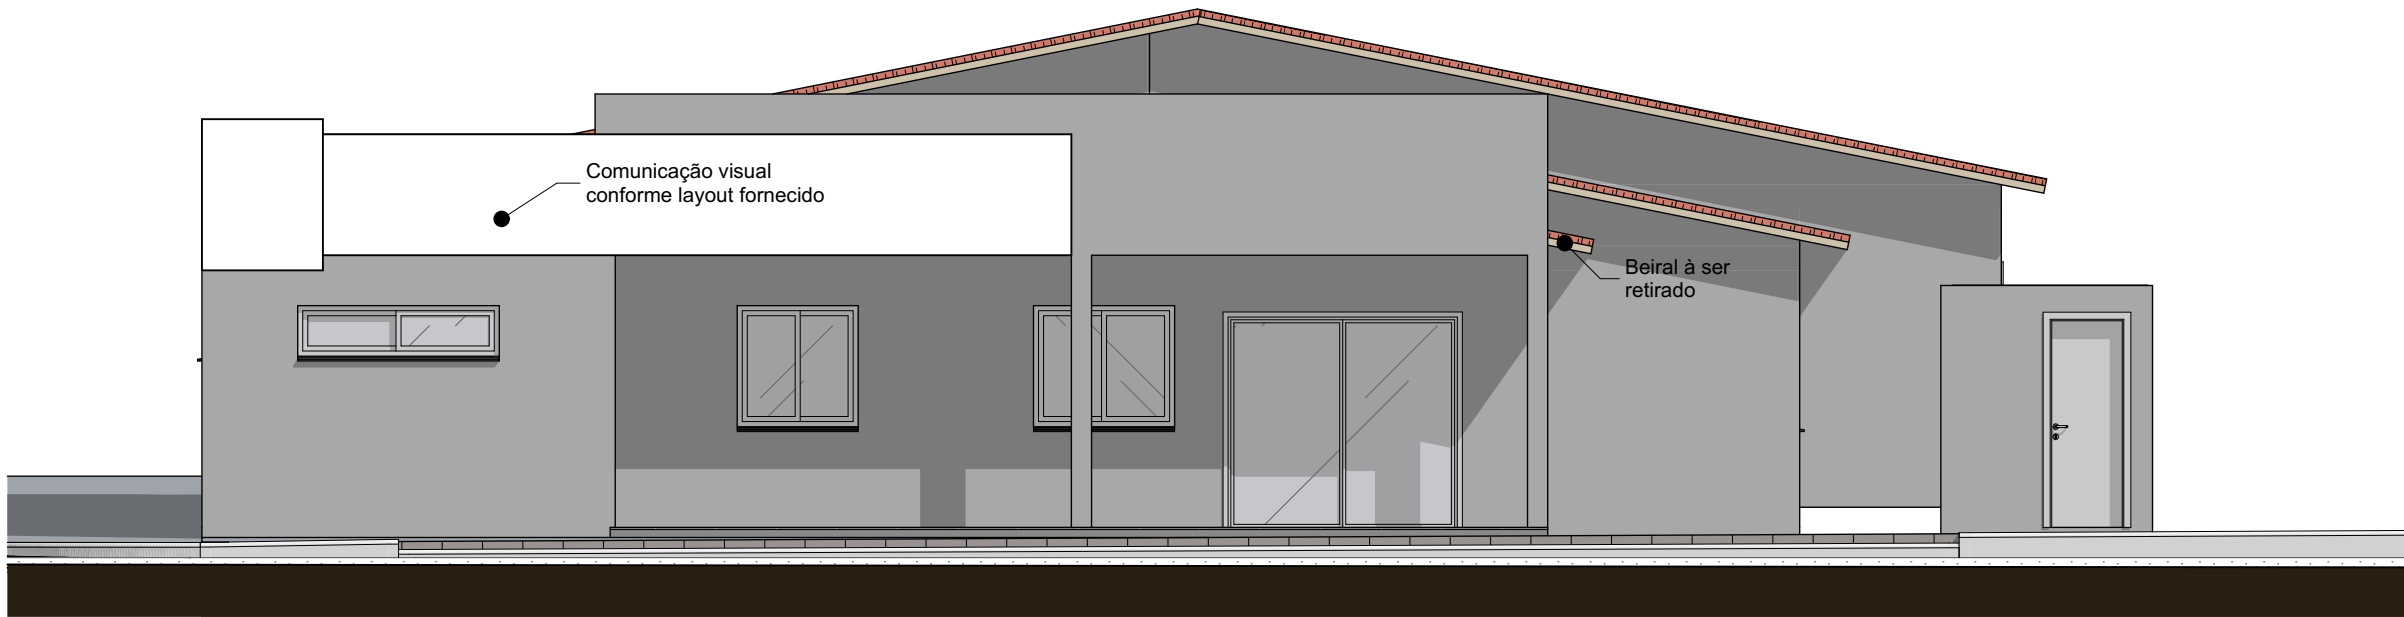

7 Fachada Oeste
Escala: 1:75

PREFEITURA MUNICIPAL DE FORTALEZA DOS VALOS
DEPARTAMENTO MUN. DE OBRAS, TRANSP. E TRÂNSITO

APROVADO

PROC. Nº LIV. FLS.

LIC. Nº Documento assinado digitalmente
gov.br LINDA JOCASTA DA ROSA COBALCHINI
Data: 13/03/2026 11:52:09-0300
Verifique em https://validar.iti.gov.br

VIGILÂNCIA SANITÁRIA MUNICIPAL

Documento assinado digitalmente
gov.br JANINI MAIER COCCO
Data: 24/03/2026 08:50:33-0300
Verifique em https://validar.iti.gov.br

REFORMA UBS CÂNDIDO GOMES DA SILVA		
ESCALA Indicada	PRANCHA 03/03	Corte A - A, Fachada Norte, Corte B - B, Fachada Oeste, Pavimento Térreo
DATA 12/03/2026	Assinado digitalmente por PAULO CEZAR MARANGON:45269360063 Data: 2026.03.13 11:34:30-03'00' Foxit PDF Reader Versão: 2025.2.1	
PROPRIETÁRIO PAULO CEZAR MARANGON:45269360063	Prefeitura Municipal de Fortaleza dos Valos CNPJ 89.708.051/0001-86	
RESPONSÁVEL TÉCNICO DA OBRA	Diógenes Rubert Librelotto CAU/RS A37.973	
Rua 8 de Dezembro, nº 102 - Centro - Fortaleza dos Valos, RS Matrícula do Terreno: Transcrição nº38.391		ÁREA TOTAL = 436,84m² CNES = 7443714