


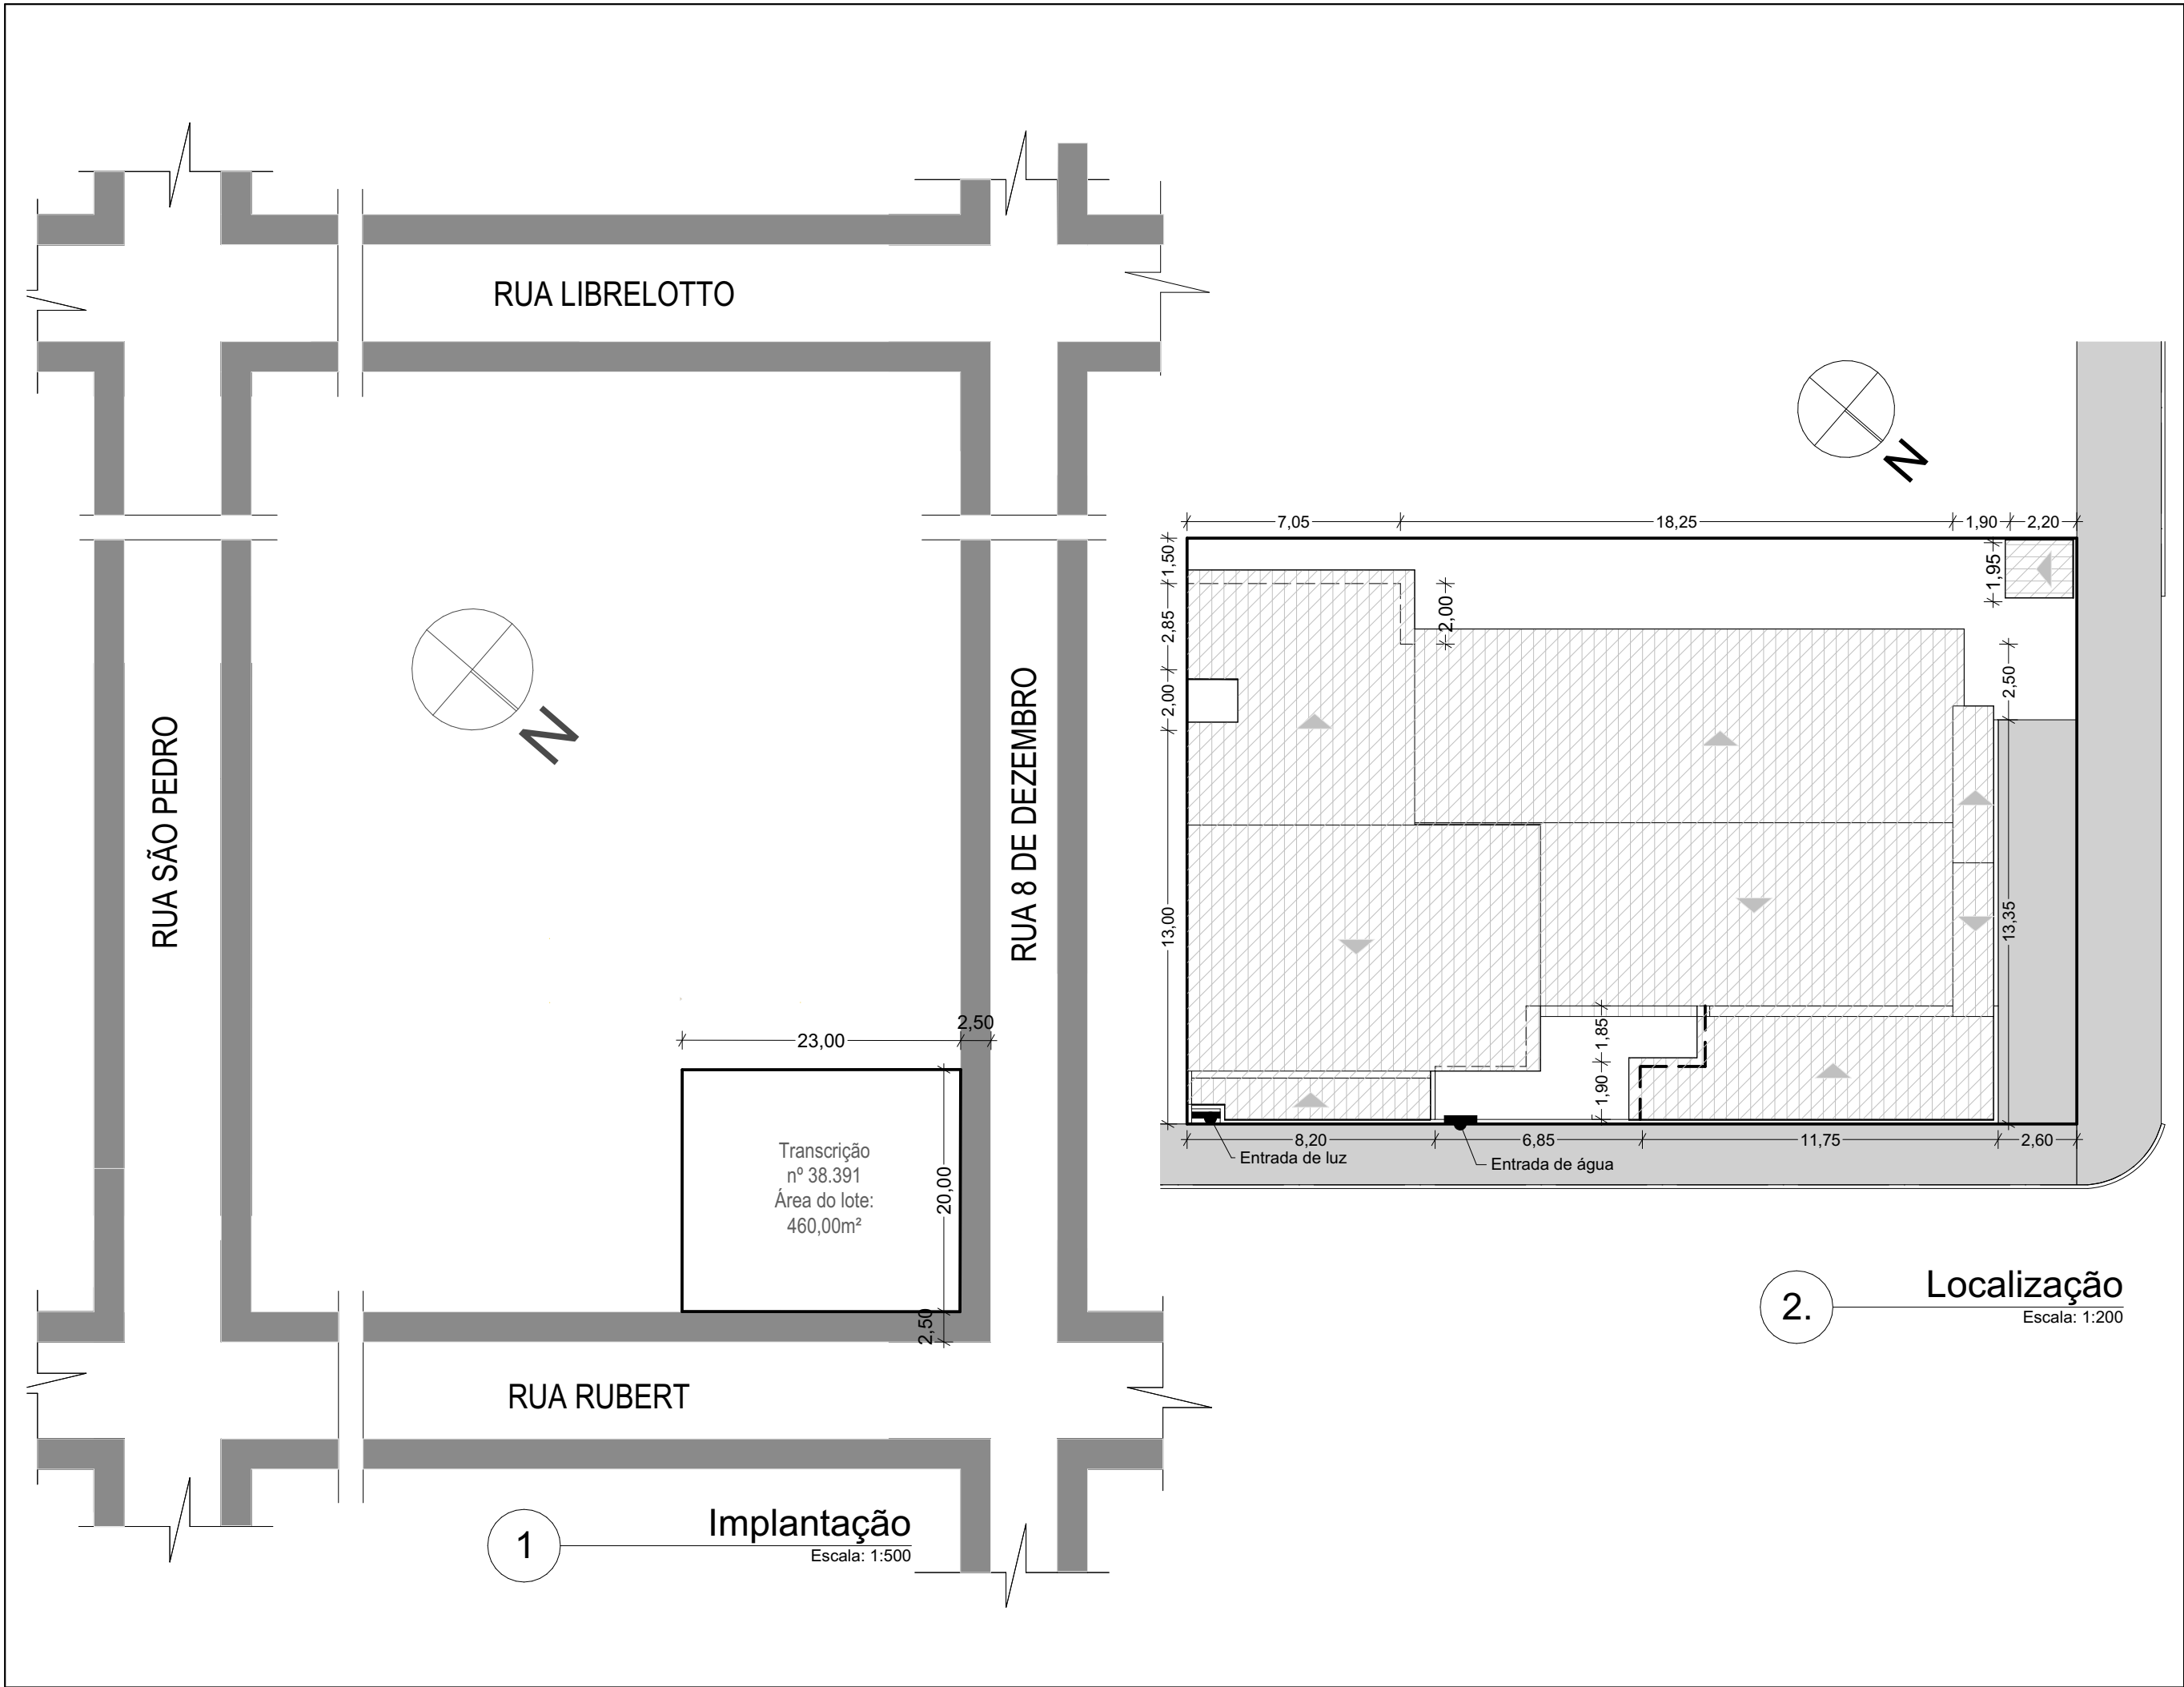

OBSERVAÇÕES

01. TODAS AS MEDIDAS DEVERÃO SER CONFERIDAS NO LOCAL;
02. TODAS AS DIMENSÕES ESTÃO EM METROS, SALVO QUANDO INDICADO O CONTRÁRIO;
03. AS COTAS REFEREM-SE AOS ELEMENTOS ACABADOS, SALVO QUANDO INDICADO O CONTRÁRIO;
04. TODAS AS COTAS PREVALECEM SOBRE DESENHO;
05. INFORMAÇÕES E PROJETO SUJEITO À REVISÕES E ALTERAÇÕES - ANTES DE QUALQUER ALTERAÇÃO, **CONSULTAR ARQUITETO**;
06. NOS CASOS DE PROJETO DE ACESSIBILIDADE, ESTE ESTÁ CONFORME NORMA **ABNT/NBR 9050/2004**, revisado **ABNT/NBR 9050/2015**;
07. PONTOS DE ELÉTRICA E HIDRÁULICA ACOMPANHAM PROJETO COMPLEMENTAR E LAYOUTS, QUANDO EXISTIREM.

VISTOS

PREFEITURA MUNICIPAL DE FORTALEZA DOS VALOS
DEPARTAMENTO MUN. DE OBRAS, TRANSP. E TRÂNSITO

APROVADO

PROC. Nº LIV. FLS.

LIC. Nº Documento assinado digitalmente
gov.br LINDA JOCASTA DA ROSA COBALCHINI
Data: 13/03/2026 10:59:21-0300
Verifique em <https://validar.iti.gov.br>

VIGILÂNCIA SANITÁRIA MUNICIPAL

Documento assinado digitalmente
gov.br JANINI MAIER COCCO
Data: 24/03/2026 10:01:58-0300
Verifique em <https://validar.iti.gov.br>

REFORMA UBS CÂNDIDO GOMES DA SILVA

ESCALA Indicada	PRANCHA 01/03	Implantação, Localização, Pavimento Térreo
DATA 12/03/2026		

PROPRIETÁRIO **PAULO CEZAR MARANGON:45269360063**

Assinado digitalmente por PAULO CEZAR
MARANGON:45269360063
Data: 2026.03.13 11:36:49-03'00'
Foxit PDF Reader Versão: 2025.2.1

Prefeitura Municipal de Fortaleza dos Valos
CNPJ 89.708.051/0001-86

RESPONSÁVEL TÉCNICO DA OBRA

Diógenes Rubert Librelotto
CAU/RS A37.973

Documento assinado digitalmente
gov.br DIOGENES RUBERT LIBRELOTTO
Data: 13/03/2026 11:19:18-0300
Verifique em <https://validar.iti.gov.br>

Rua 8 de Dezembro, nº 102 - Centro - Fortaleza dos Valos, RS
Matricula do Terreno: Transcrição nº38.391

ÁREA TOTAL = 436,84m²
CNES = 7443714