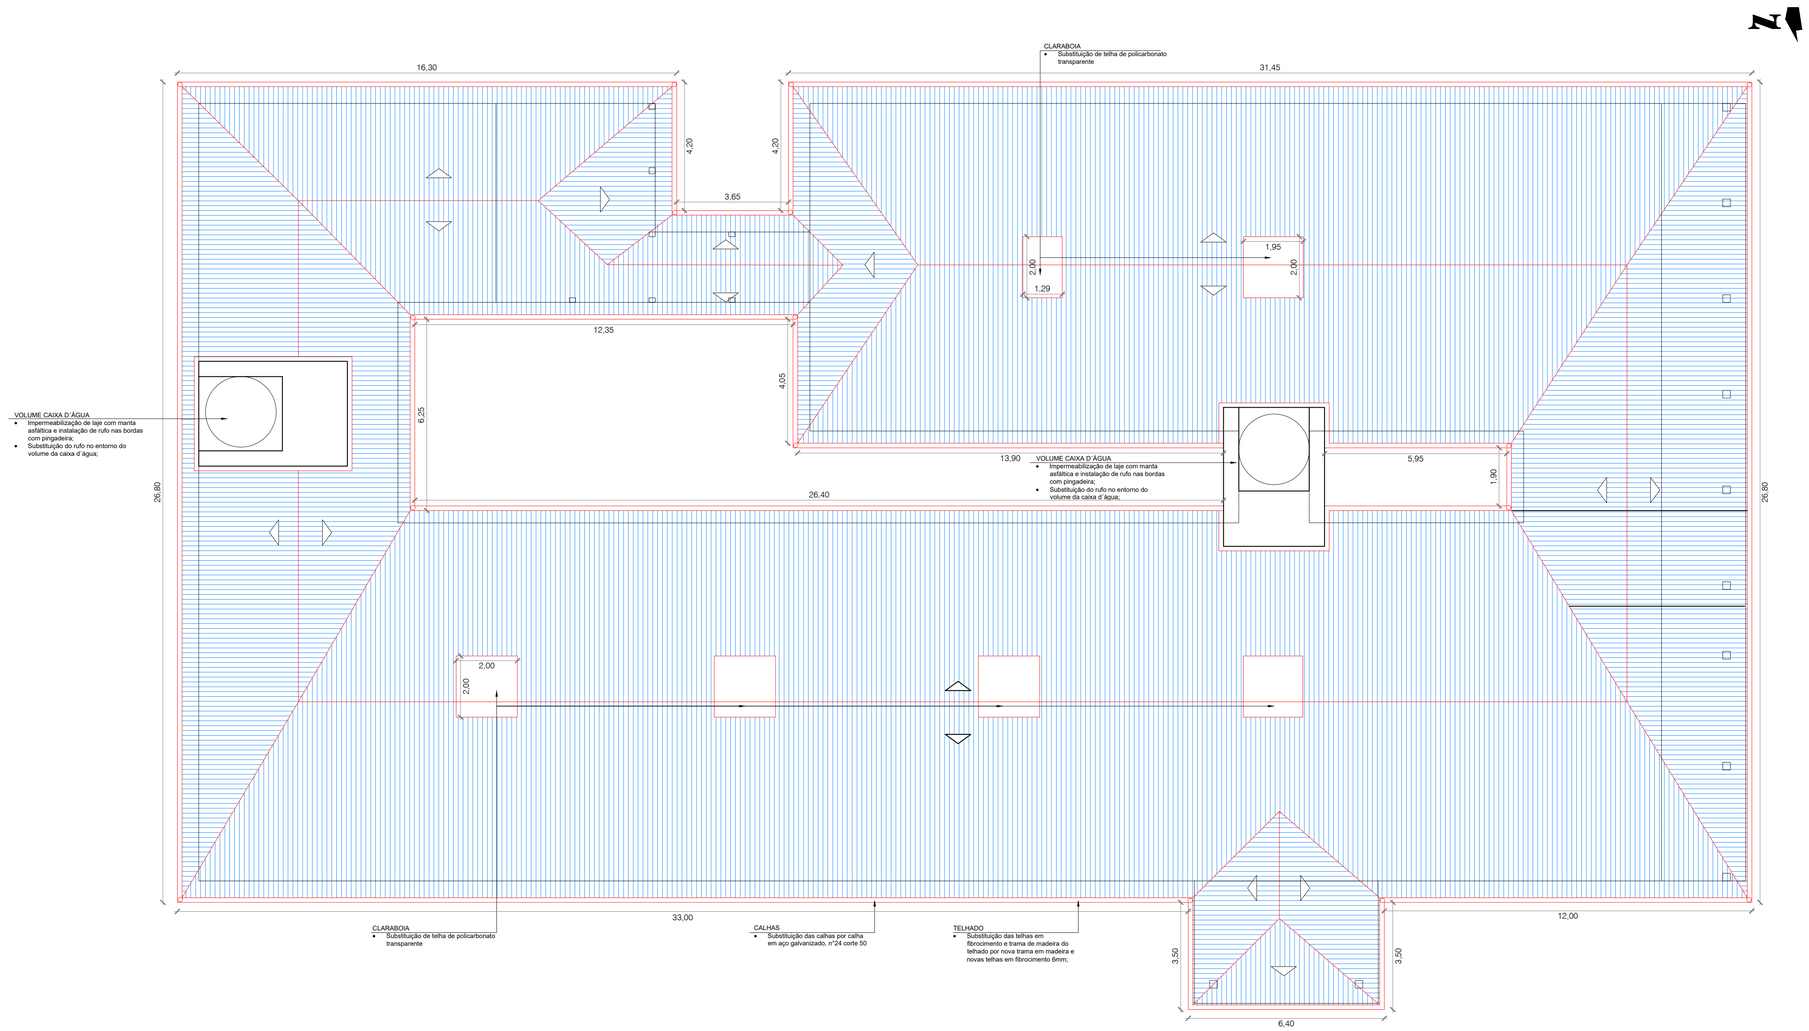

2 PLANTA DE COBERTURA
Esc.: 1/100

LEGENDA	
	Existente a manter
	Demolir
	Construir
	Intervenção

PREFEITURA MUNICIPAL DE SÃO LEOPOLDO
SECRETARIA GERAL DE GOVERNO

LEONARDO KLAUS
SECRETÁRIO

HELIOMAR FRANCO
PREFEITO

OBRA: UBS IMIGRANTE/ FEITORIA
Endereço: Rua João Aloysio Algayer, 71 - Bairro Feitoria - São Leopoldo/RS

PROJETO

gov.br Documento assinado digitalmente
FLAVIA PEIXOTO TISCHLER
Data: 24/09/2025 14:31:13-0300
Verifique em https://validar.iti.gov.br

FLAVIA PEIXOTO TISCHLER
ARQUITETA - CAU A67436-2

DIRETORIA DE EDIFICAÇÕES E PROJETOS

gov.br Documento assinado digitalmente
PATRICIA GUIDALI
Data: 24/09/2025 14:44:49-0300
Verifique em https://validar.iti.gov.br

PATRÍCIA GUIDALI
ENG. CIVIL - CREA/RS 117.118
DIRETORA

CONTEÚDO: PLANTA DE COBERTURA

PRANCHA: 02/03

ÁREA: 1106,42 m²

DATA: setembro/2025

ESCALA: 1/200

DIMENSÕES DA PRANCHA: 841 x 380mm