


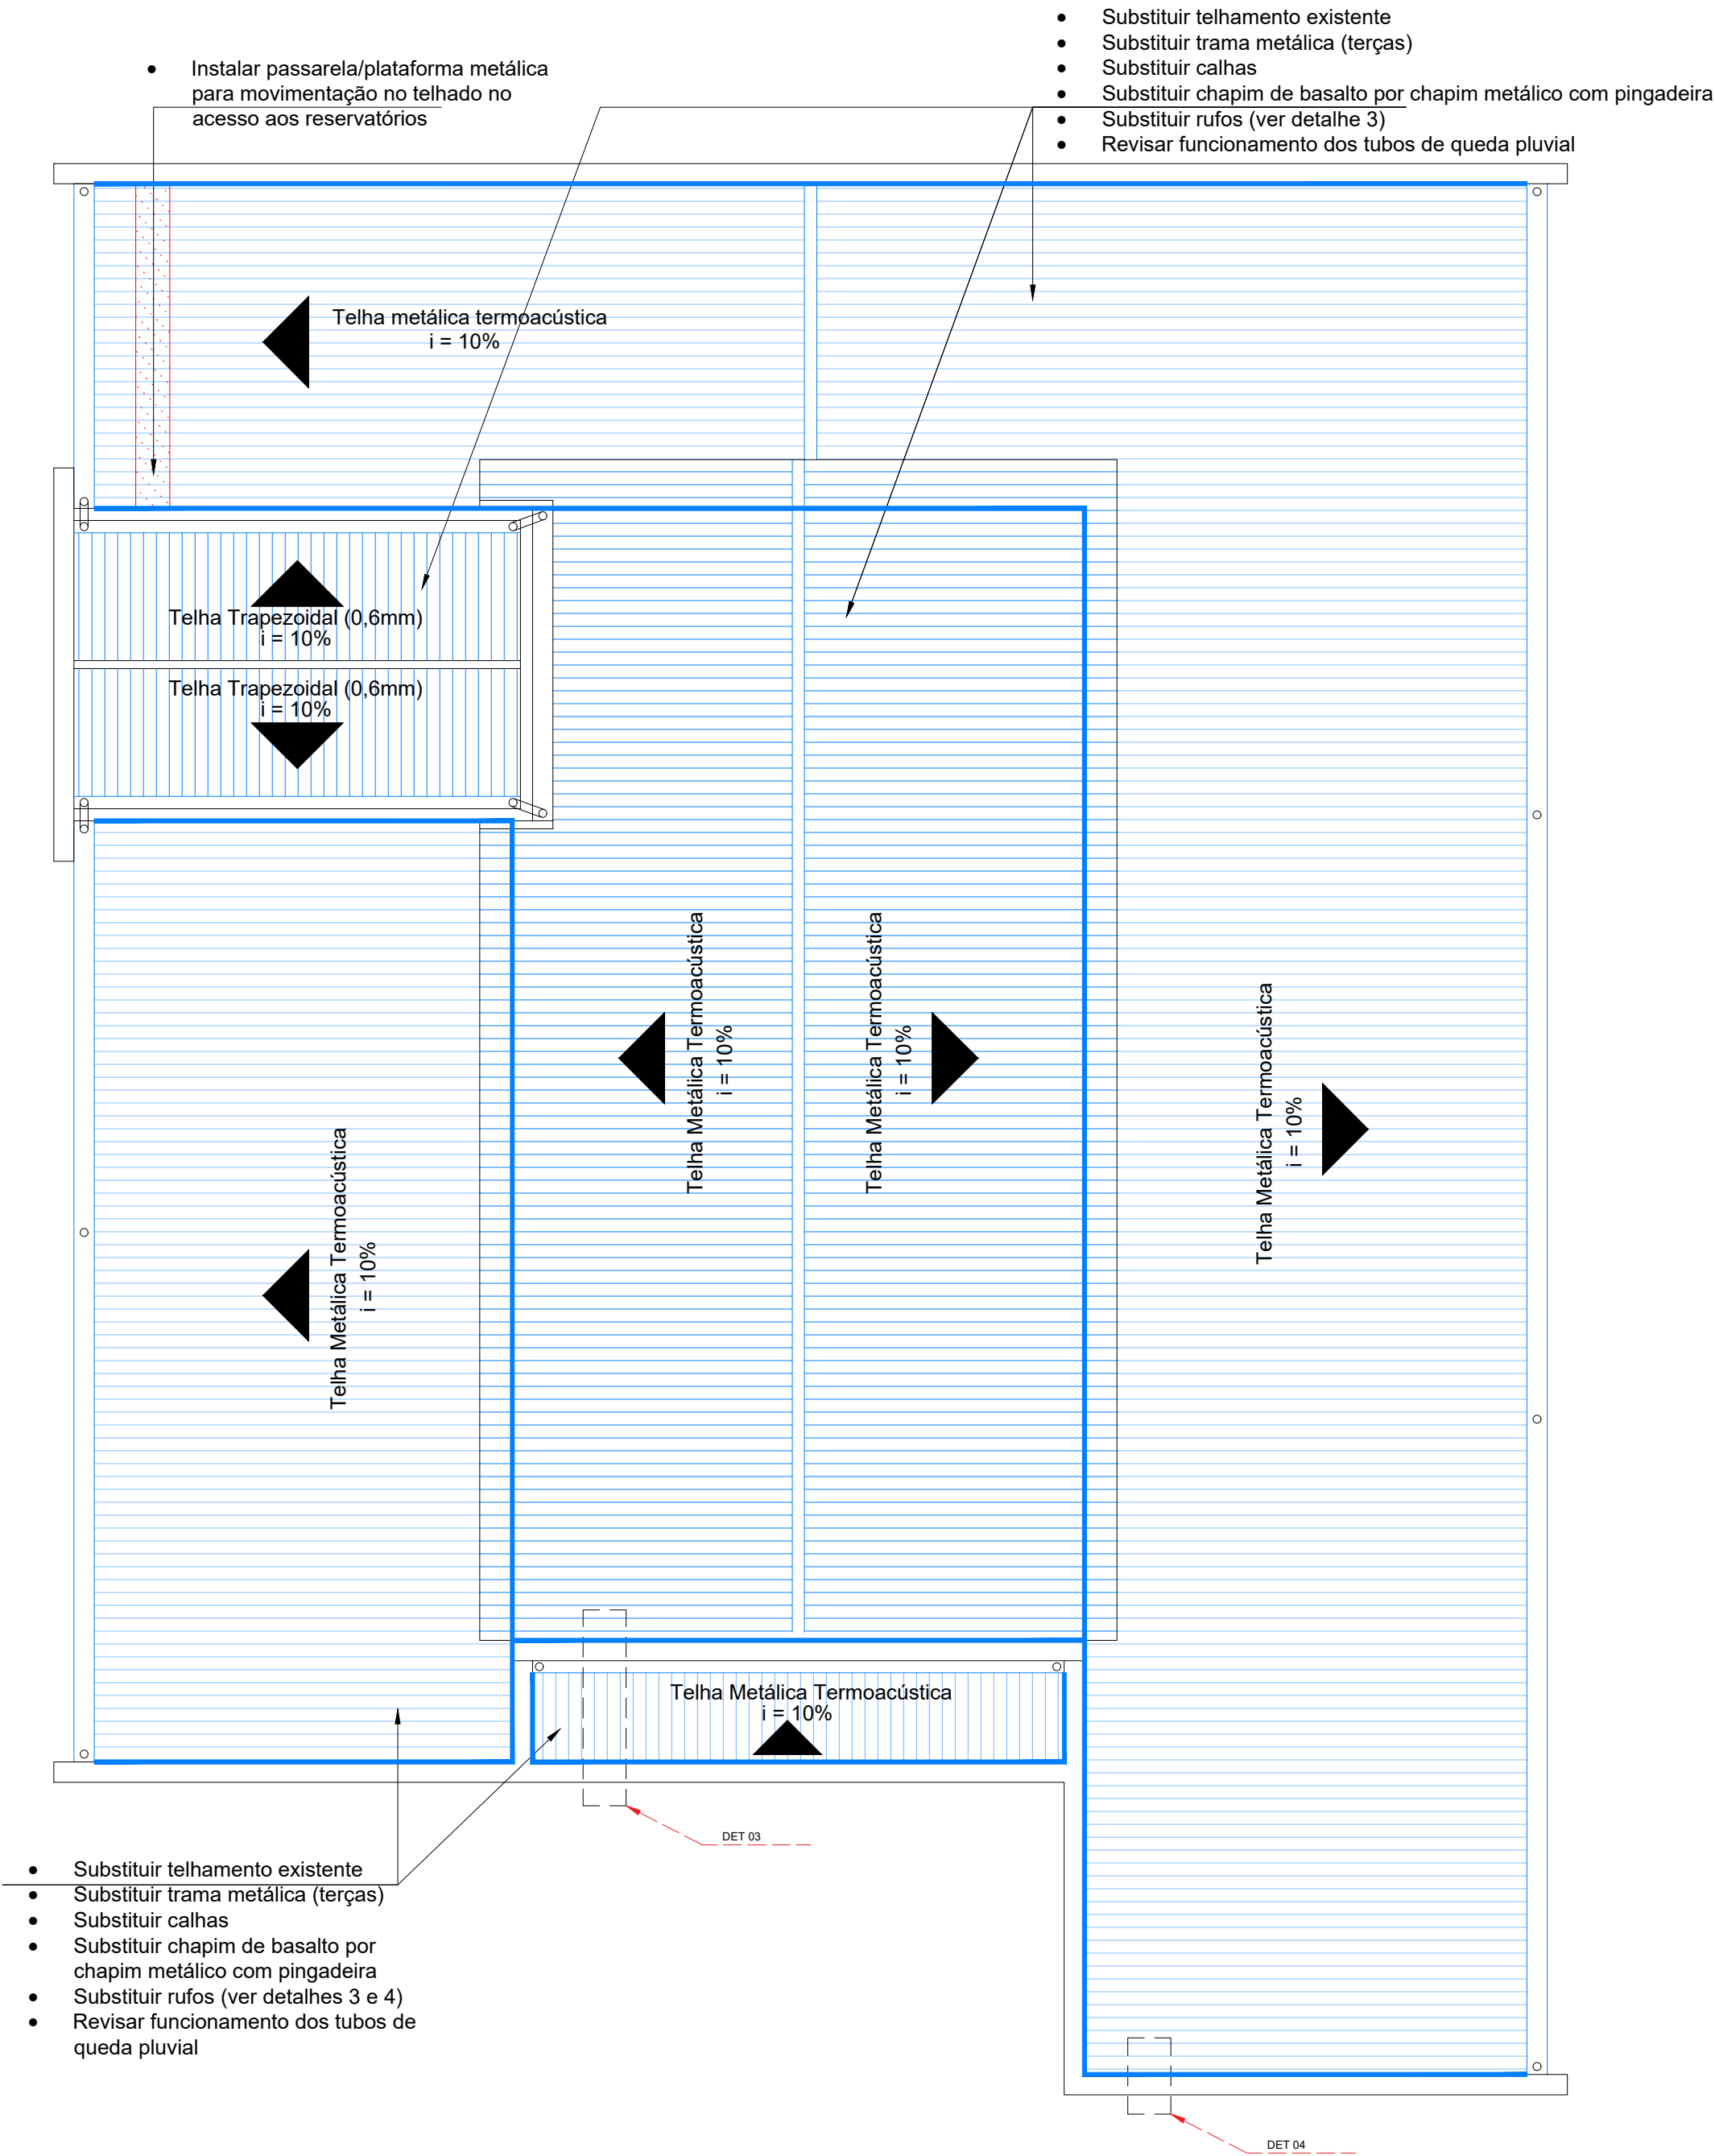

LEGENDA	
	Existente a manter
	Demolir / Remover
	Construir / Adicionar
	Substituir

PREFEITURA MUNICIPAL DE SÃO LEOPOLDO
SECRETARIA GERAL DE GOVERNO



LEONARDO KLAUS
SECRETÁRIO

HELIOMAR FRANCO
PREFEITO

OBRA: UBS RIO BRANCO
Endereço: Rua Dr. João Dutra, 41 - Bairro Rio Branco - São Leopoldo/RS
PROJETO DIRETORIA DE EDIFICAÇÕES E PROJETOS

SUZANE PÔRTO
ARQUITETA - CAU A272371-9

PATRICIA GUIDALI
ENG. CIVIL - CREA/RS 117.118
DIRETORA

CONTEÚDO: PLANTA DE COBERTURA - REFORMA

PRANCHA:

A-02

ÁREA:	DATA: SETEMBRO/2025	DIMENSÕES DA PRANCHA:
353,29m²	ESCALA: 1/75	594 x 420mm

