

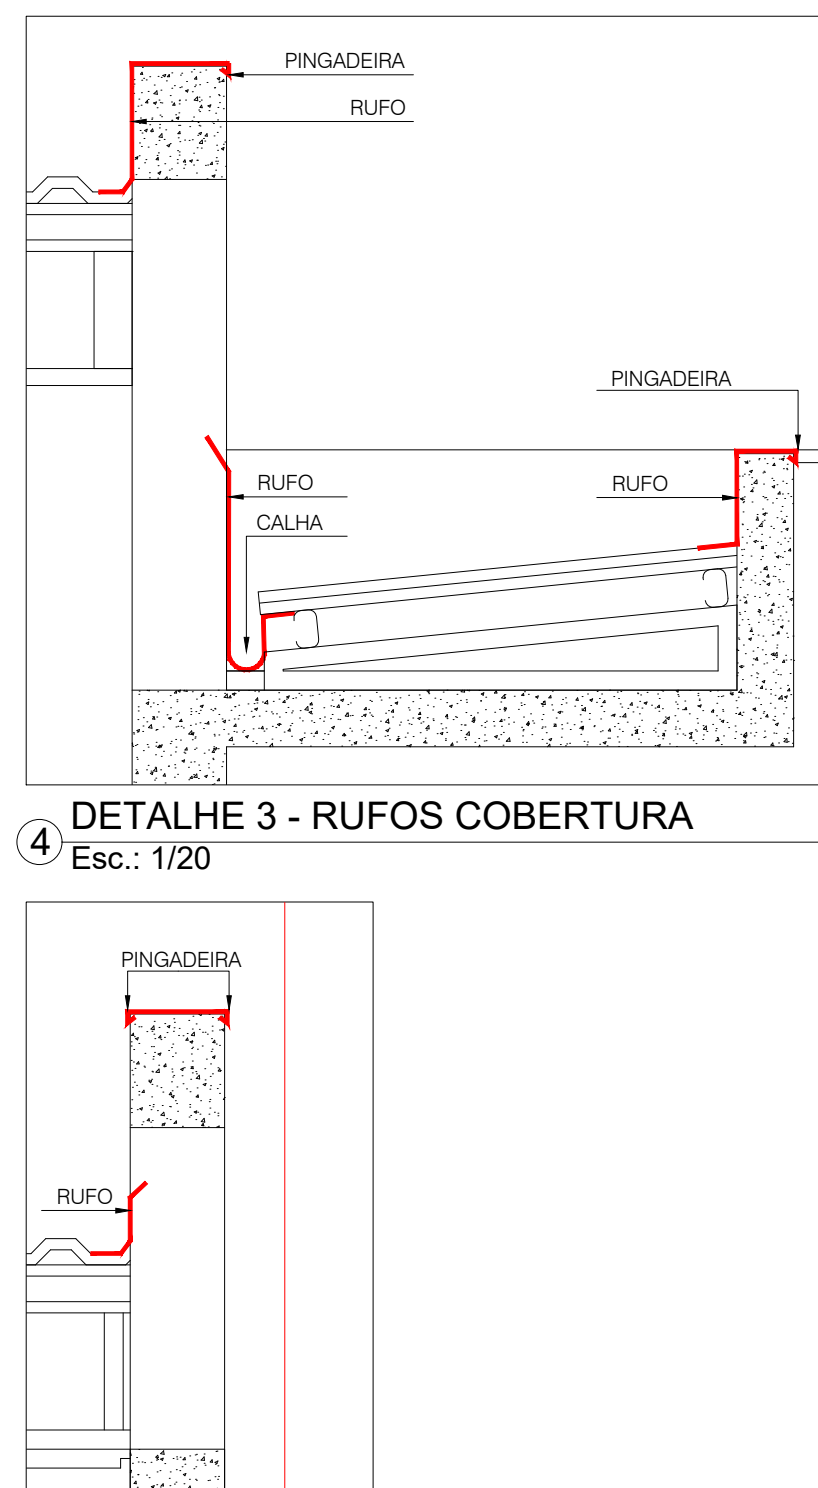
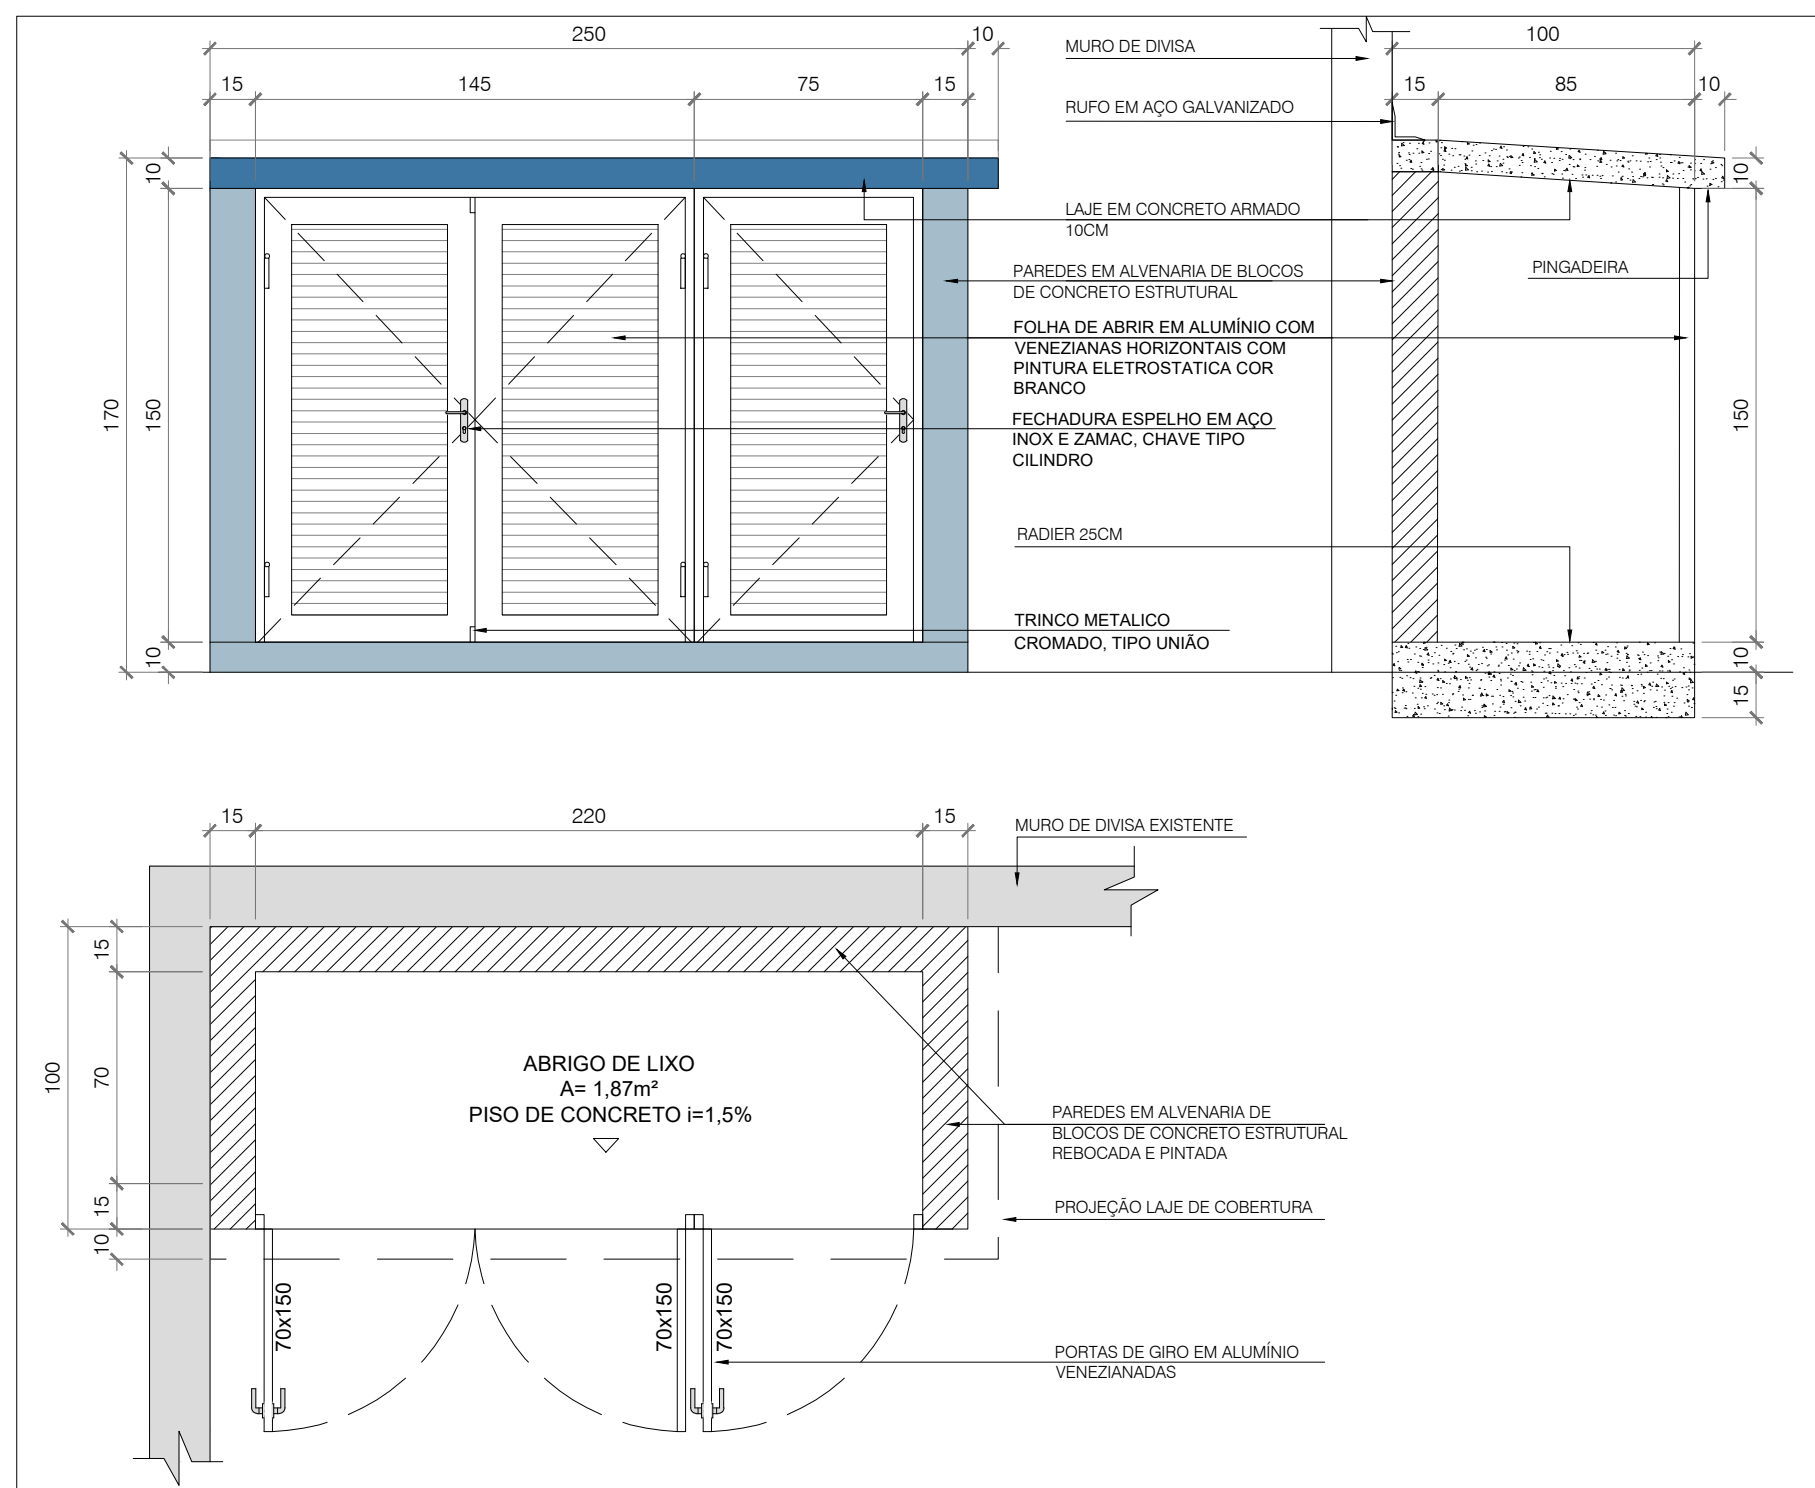


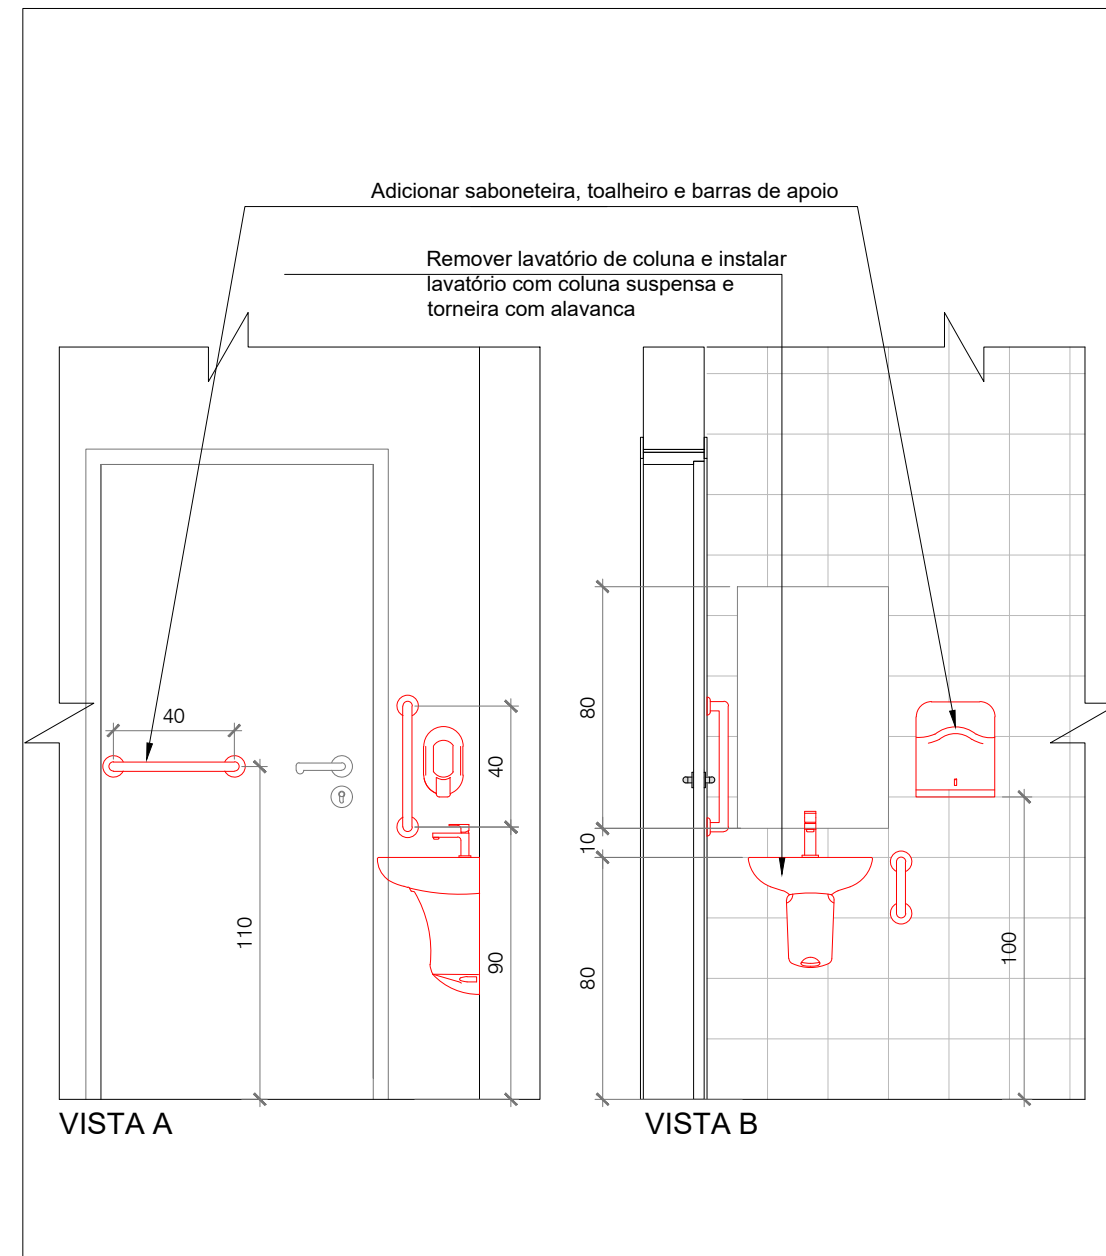

PREFEITURA MUNICIPAL DE SÃO LEOPOLDO
SECRETARIA GERAL DE GOVERNO

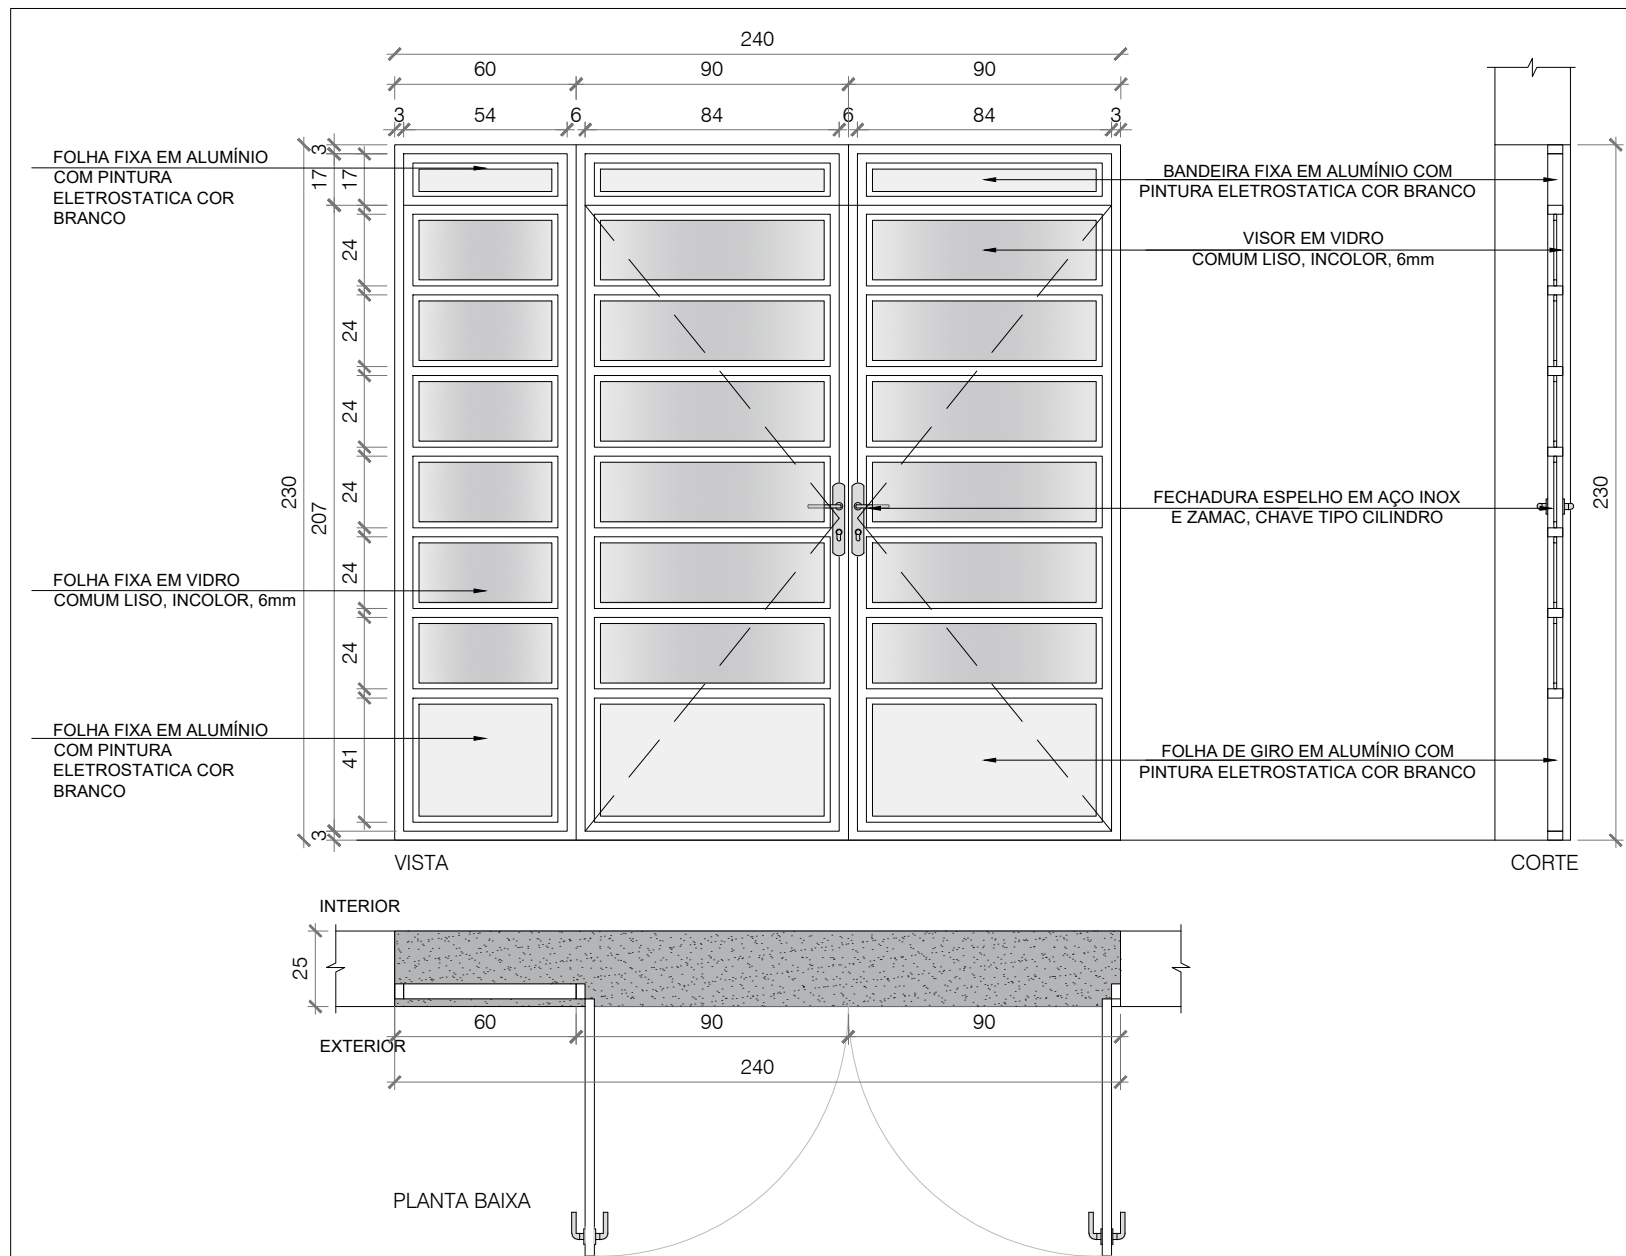

LEONARDO KLAUS
SECRETÁRIO

HELIOMAR FRANCO
PREFEITO

OBRA:		UBS RIO BRANCO	
Endereço:		Rua Dr. João Dutra, 41 - Bairro Rio Branco - São Leopoldo/RS	
PROJETO		DIRETORIA DE EDIFICAÇÕES E PROJETOS	

SUZANE PÔRTO
ARQUITETA - CAU A272371-9

PATRÍCIA GUIDALI
ENG. CIVIL - CREA/RS 117.118
DIRETORA

CONTEÚDO:		DETALHAMENTOS - REFORMA		PRANCHA: A-03
ÁREA:	353,29m ²	DATA: SETEMBRO/2025 ESCALA: indicada	DIMENSÕES DA PRANCHA: 594 x 420mm	