


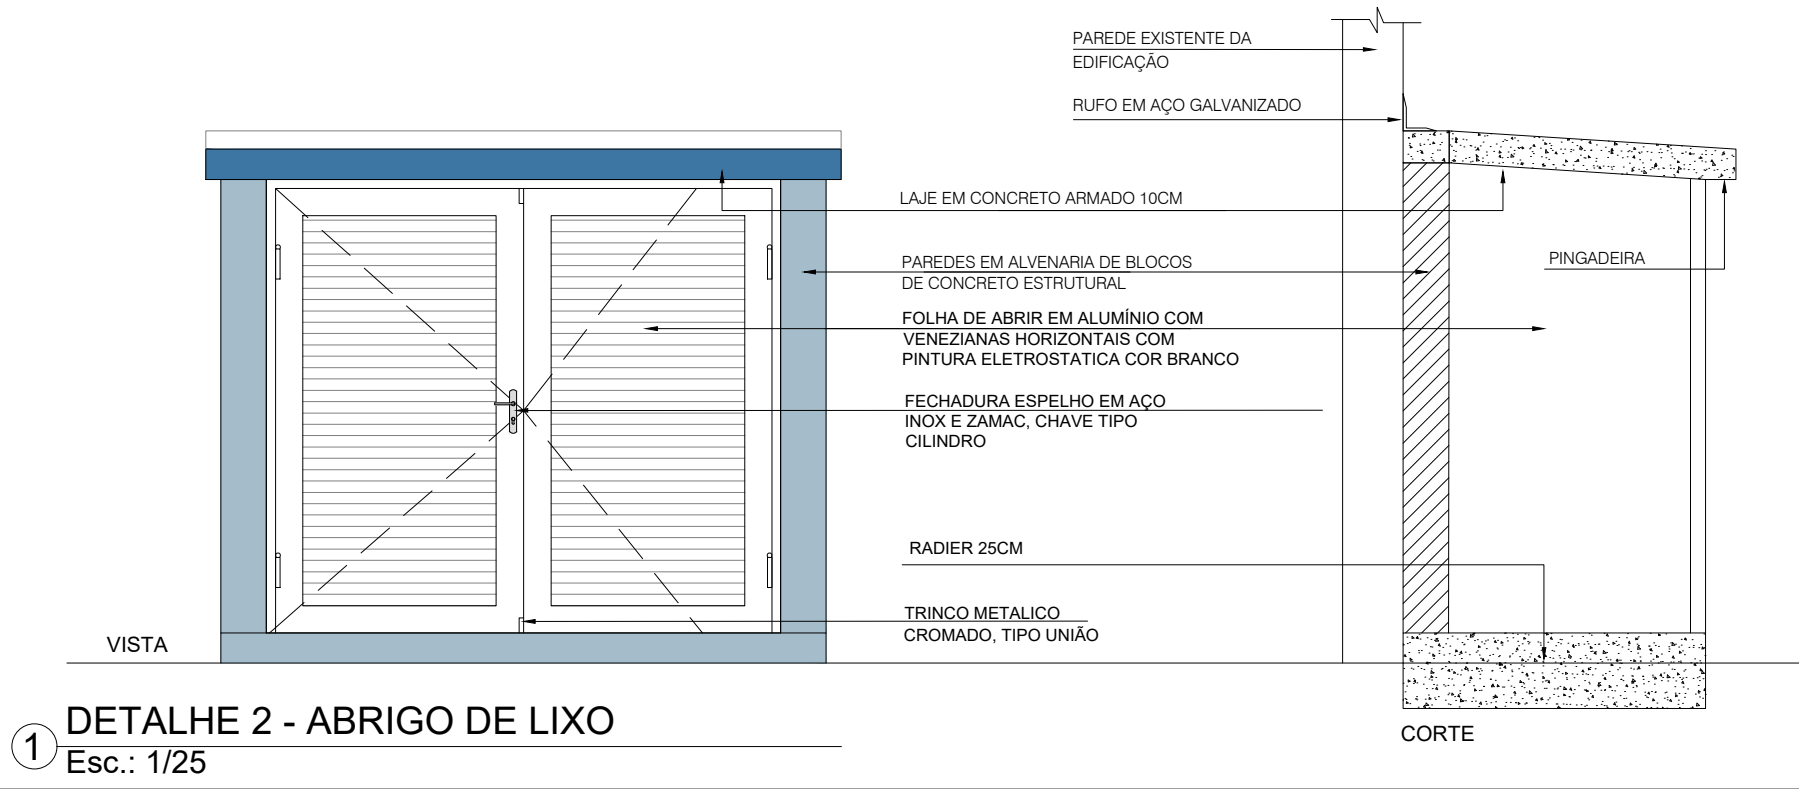
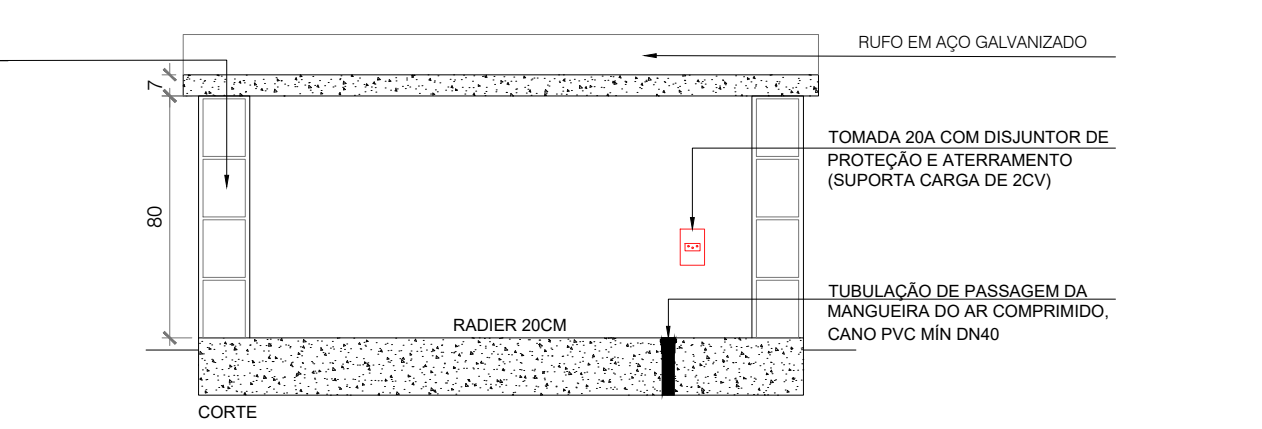
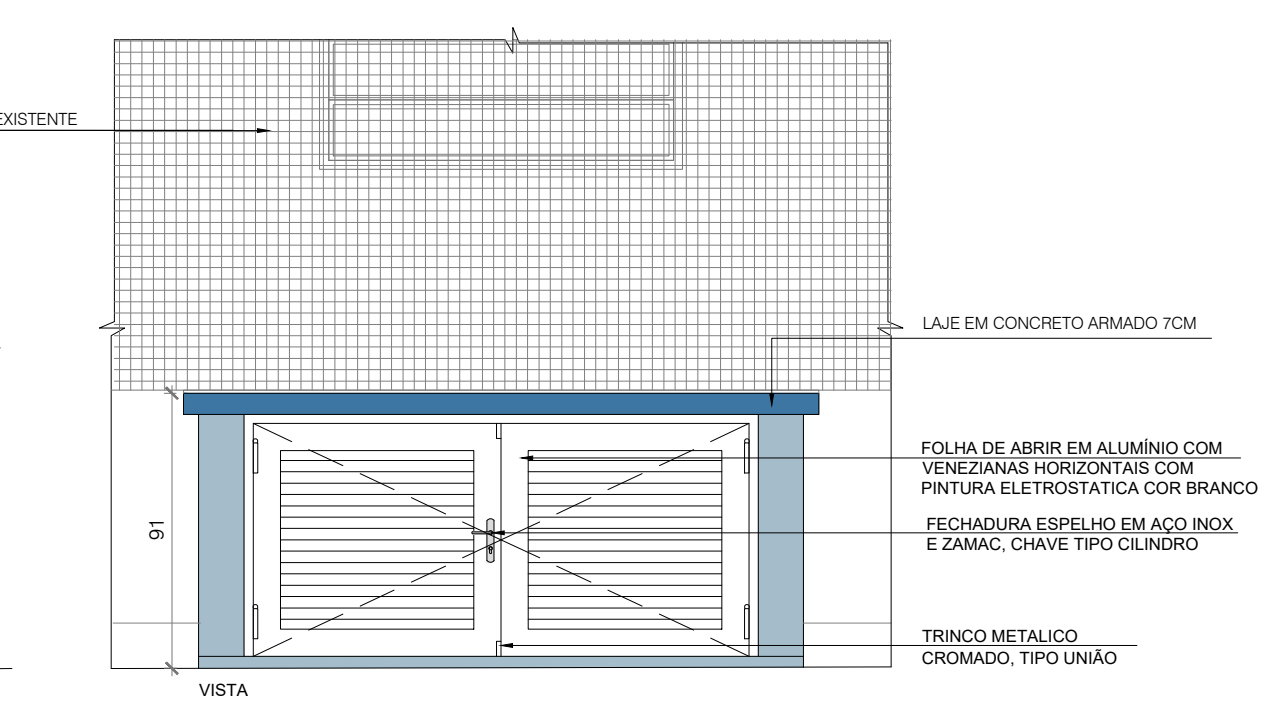


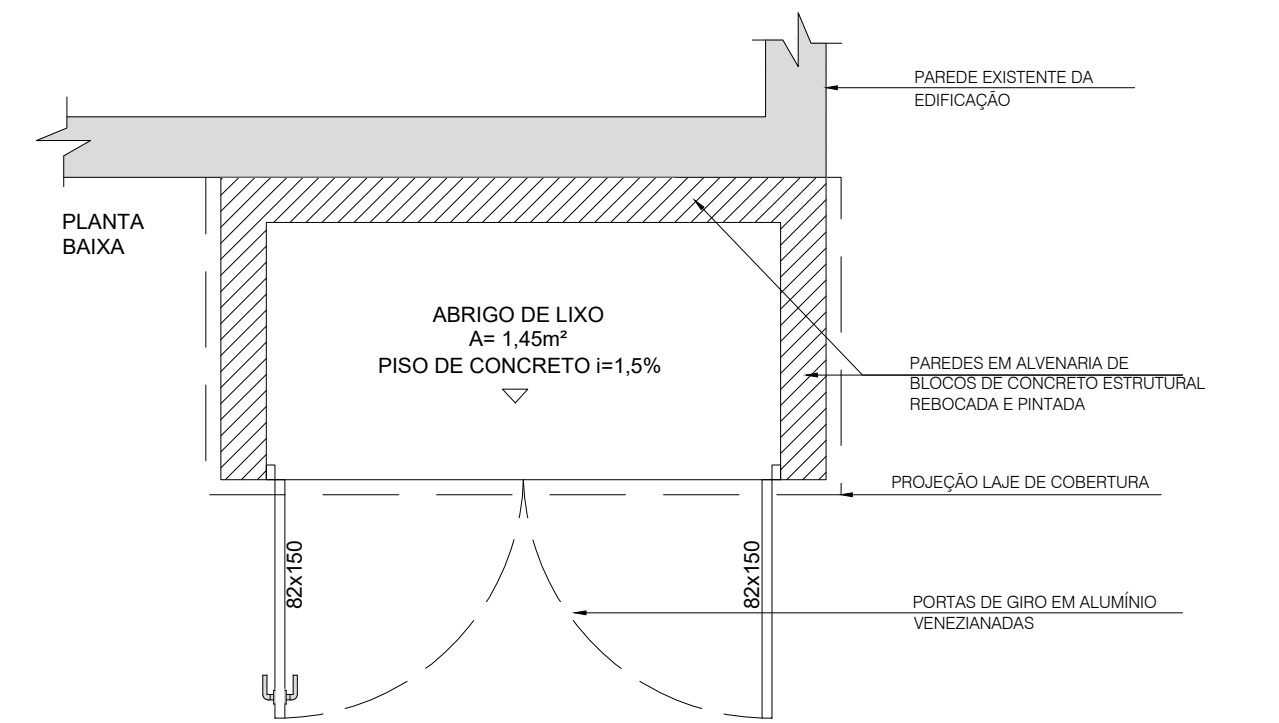


1 DETALHE 2 - ABRIGO DE LIXO
Esc.: 1/25

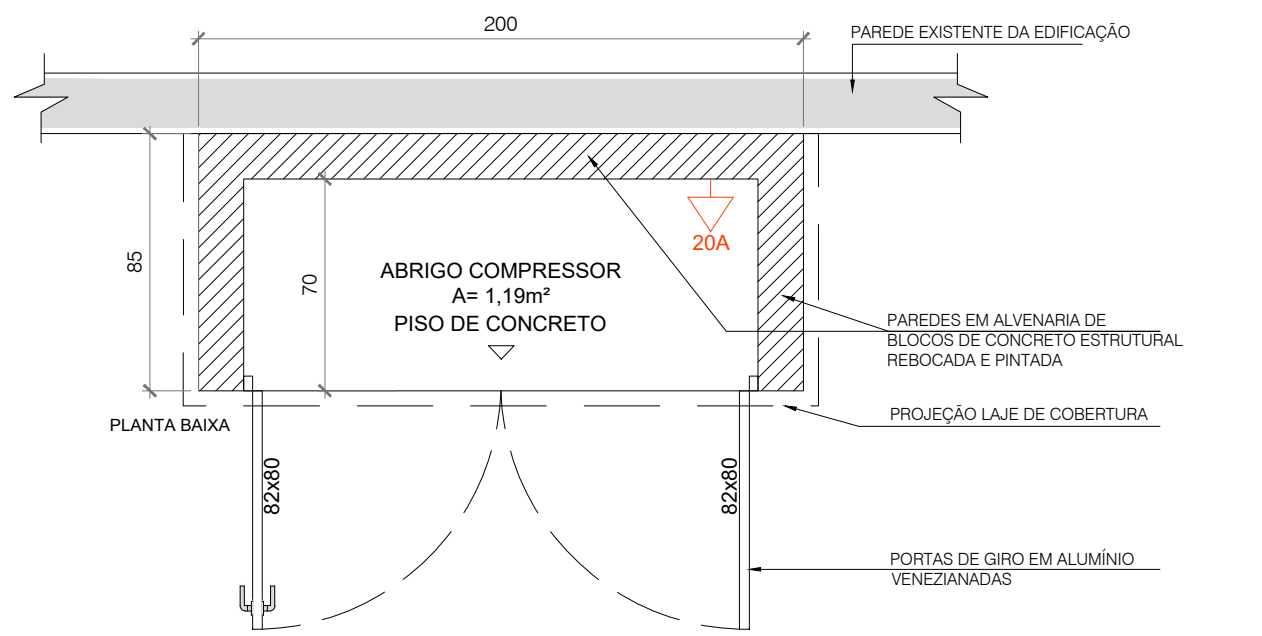

3 DETALHE 6 - ABRIGO COMPRESSOR
Esc.: 1/25

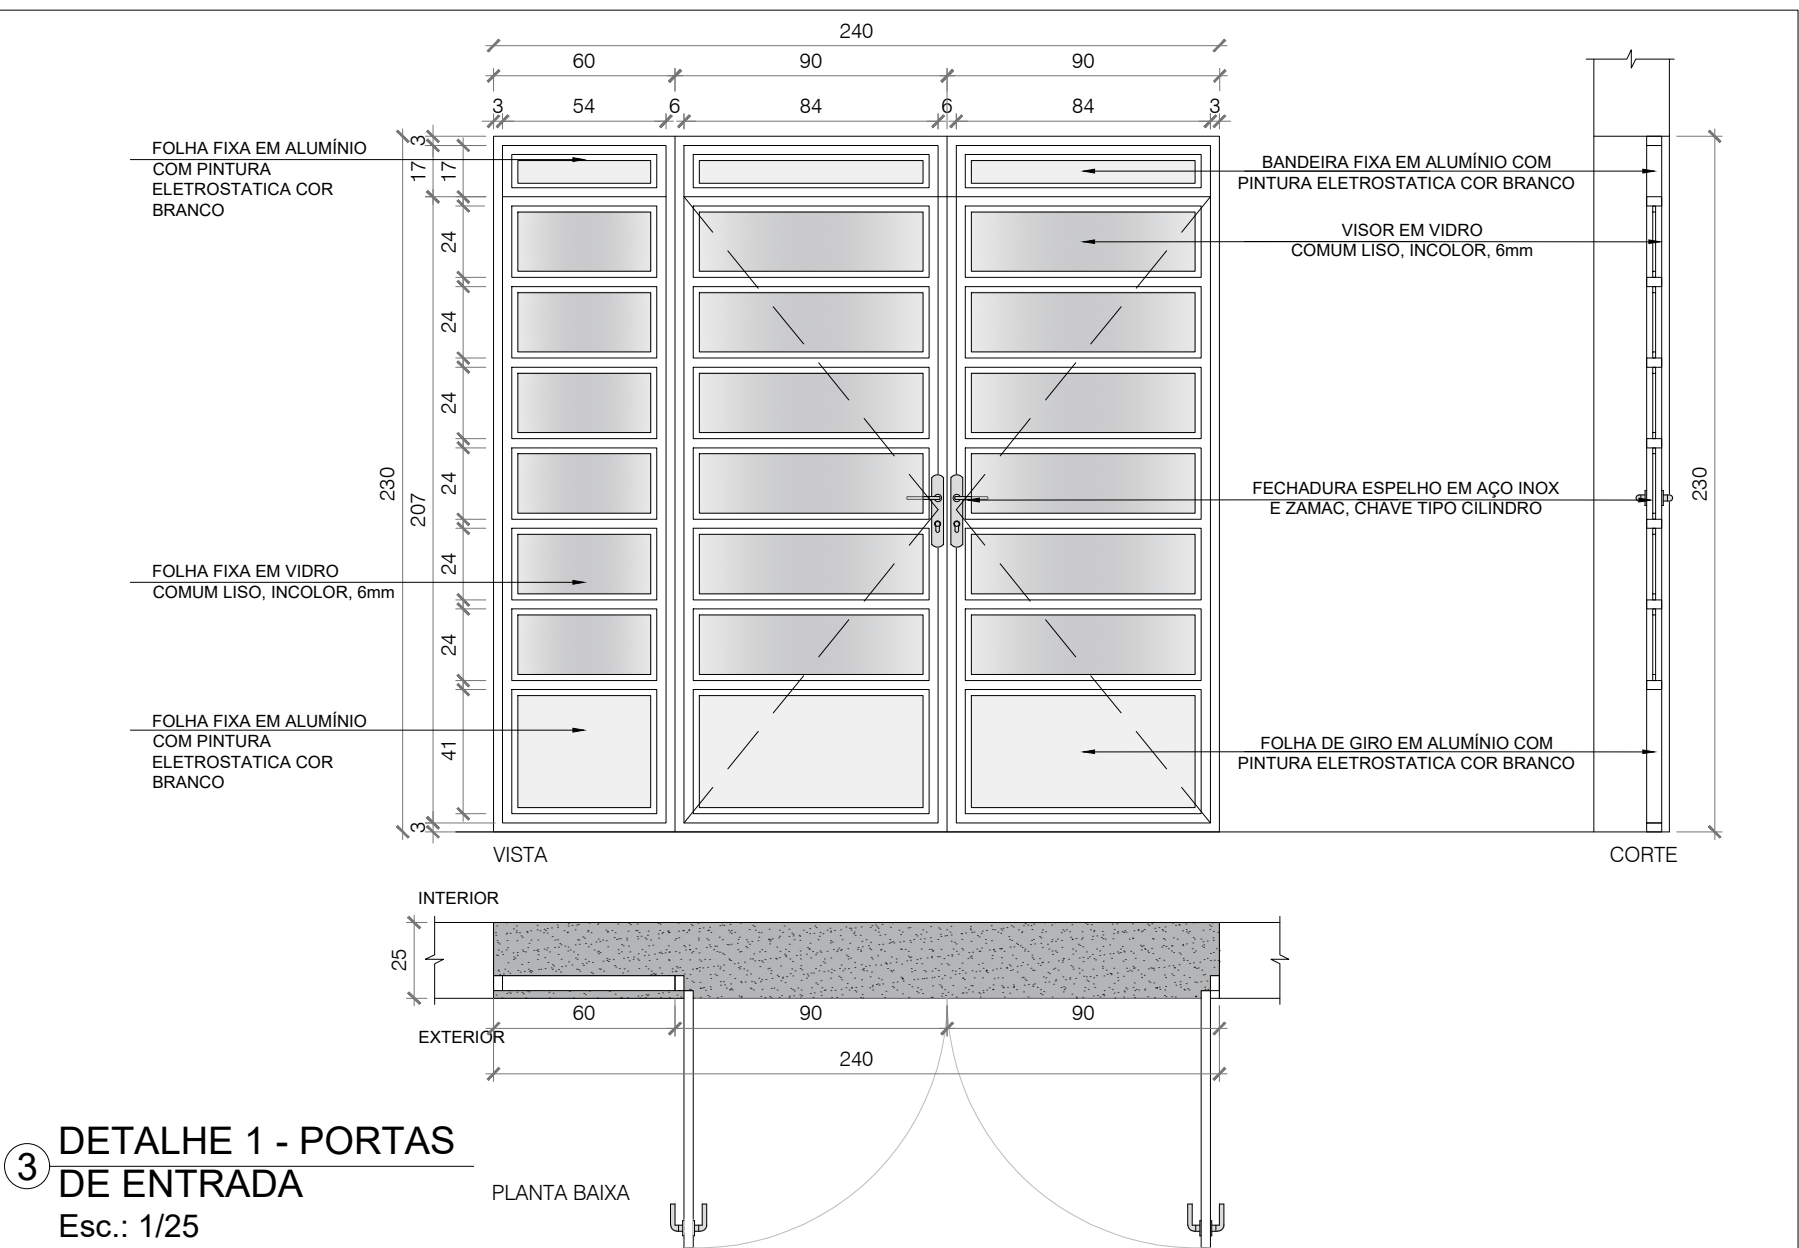

3 DETALHE 1 - PORTAS DE ENTRADA
Esc.: 1/25

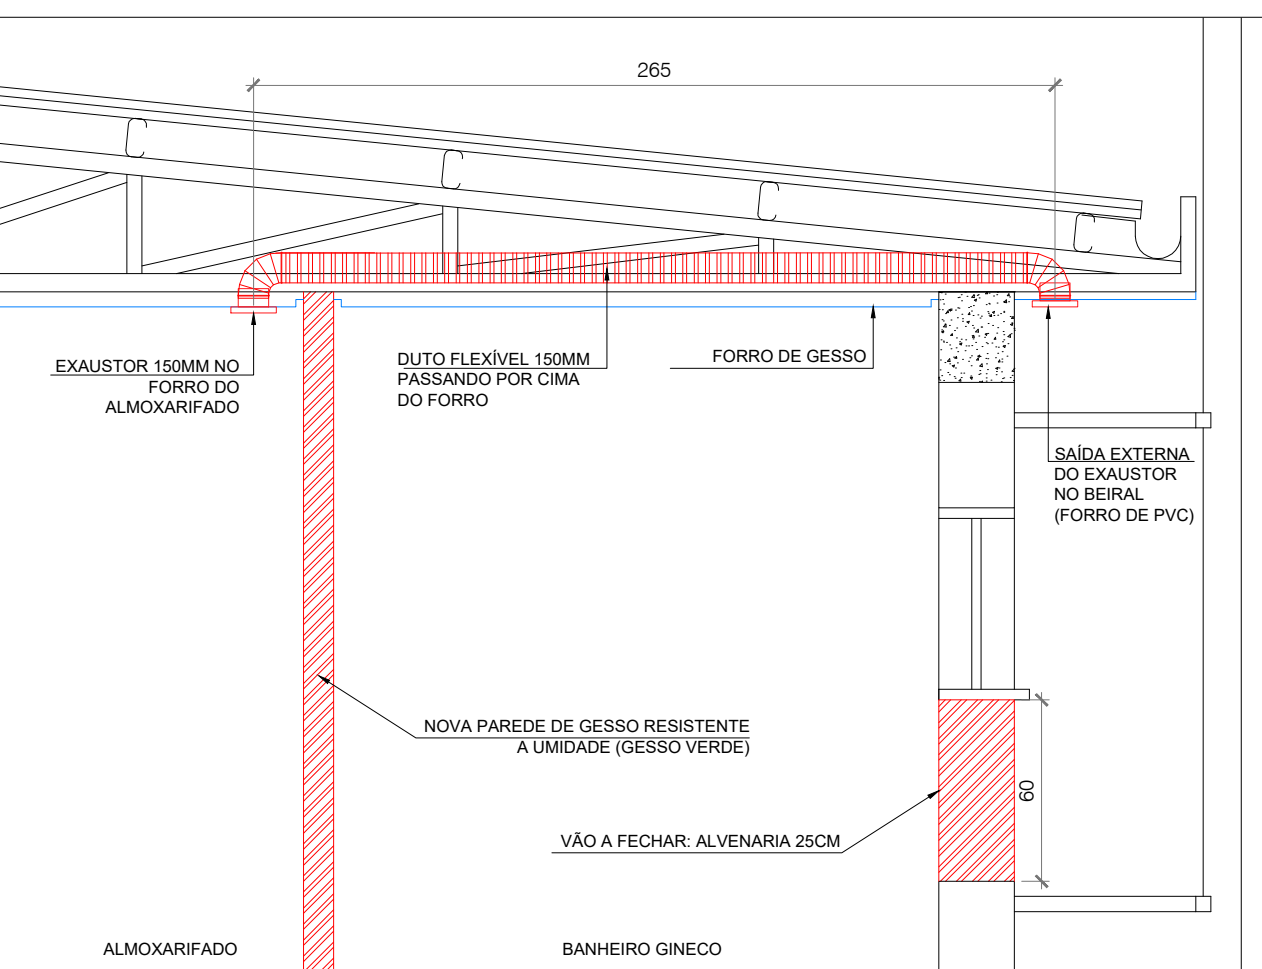

4 DETALHE 7 - VENTILAÇÃO MECÂNICA ALMOJARIFADO
Esc.: 1/25

PREFEITURA MUNICIPAL DE SÃO LEOPOLDO
SECRETARIA GERAL DE GOVERNO



LEONARDO KLAUS
SECRETÁRIO

HELIOMAR FRANCO
PREFEITO

OBRA: UBS PADRE ORESTES
Endereço: Av. Mauá, esquina Rua Cora Coralina - Bairro Santos Dumont - São Leopoldo/RS
PROJETO DIRETORIA DE EDIFICAÇÕES E PROJETOS

SUZANE PÔRTO
ARQUITETA - CAU A272371-9

PATRICIA GUIDALI
ENG. CIVIL - CREA/RS 117.118
DIRETORA

CONTEÚDO: DETALHAMENTOS - REFORMA		PRANCHA: A-03
ÁREA: 353,29m²	DATA: SETEMBRO/2025 ESCALA: indicada	DIMENSÕES DA PRANCHA: 644 x 420mm