

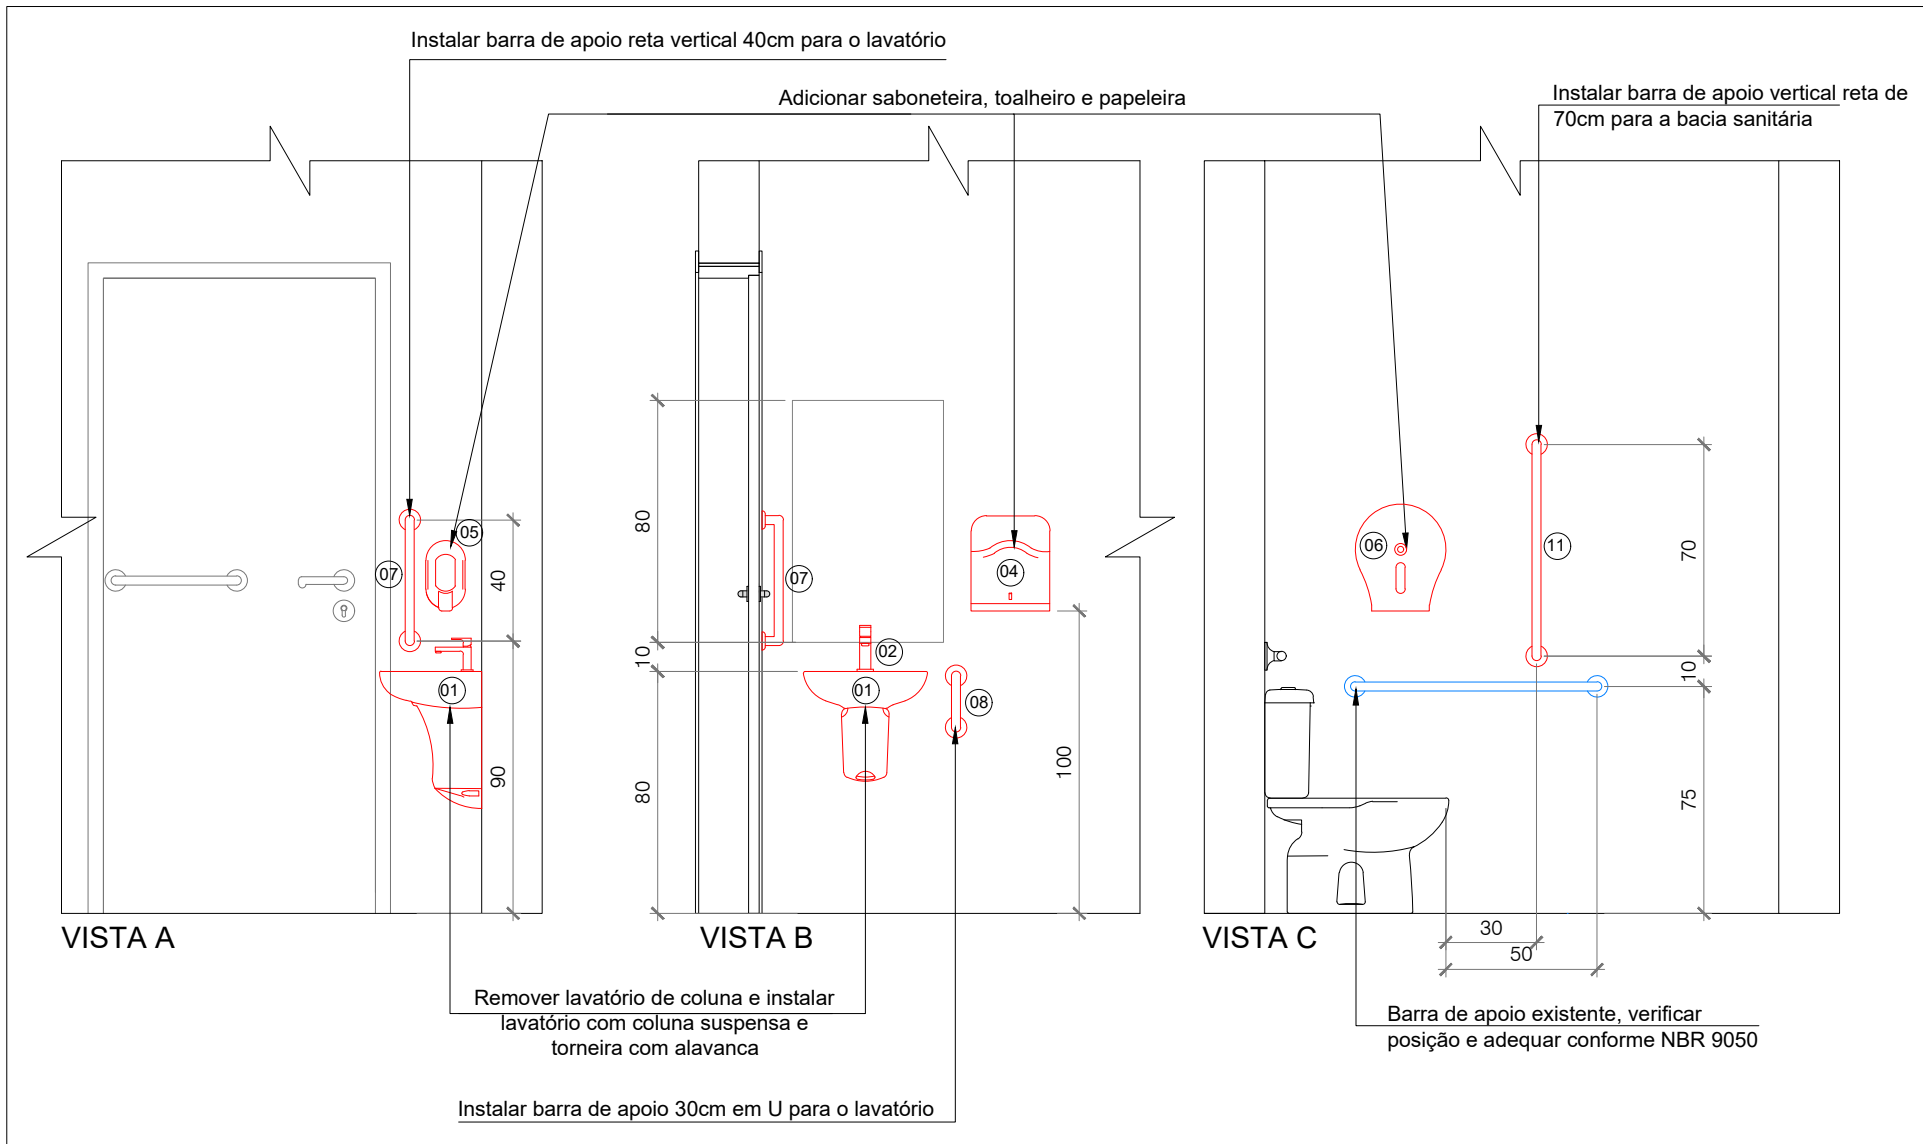


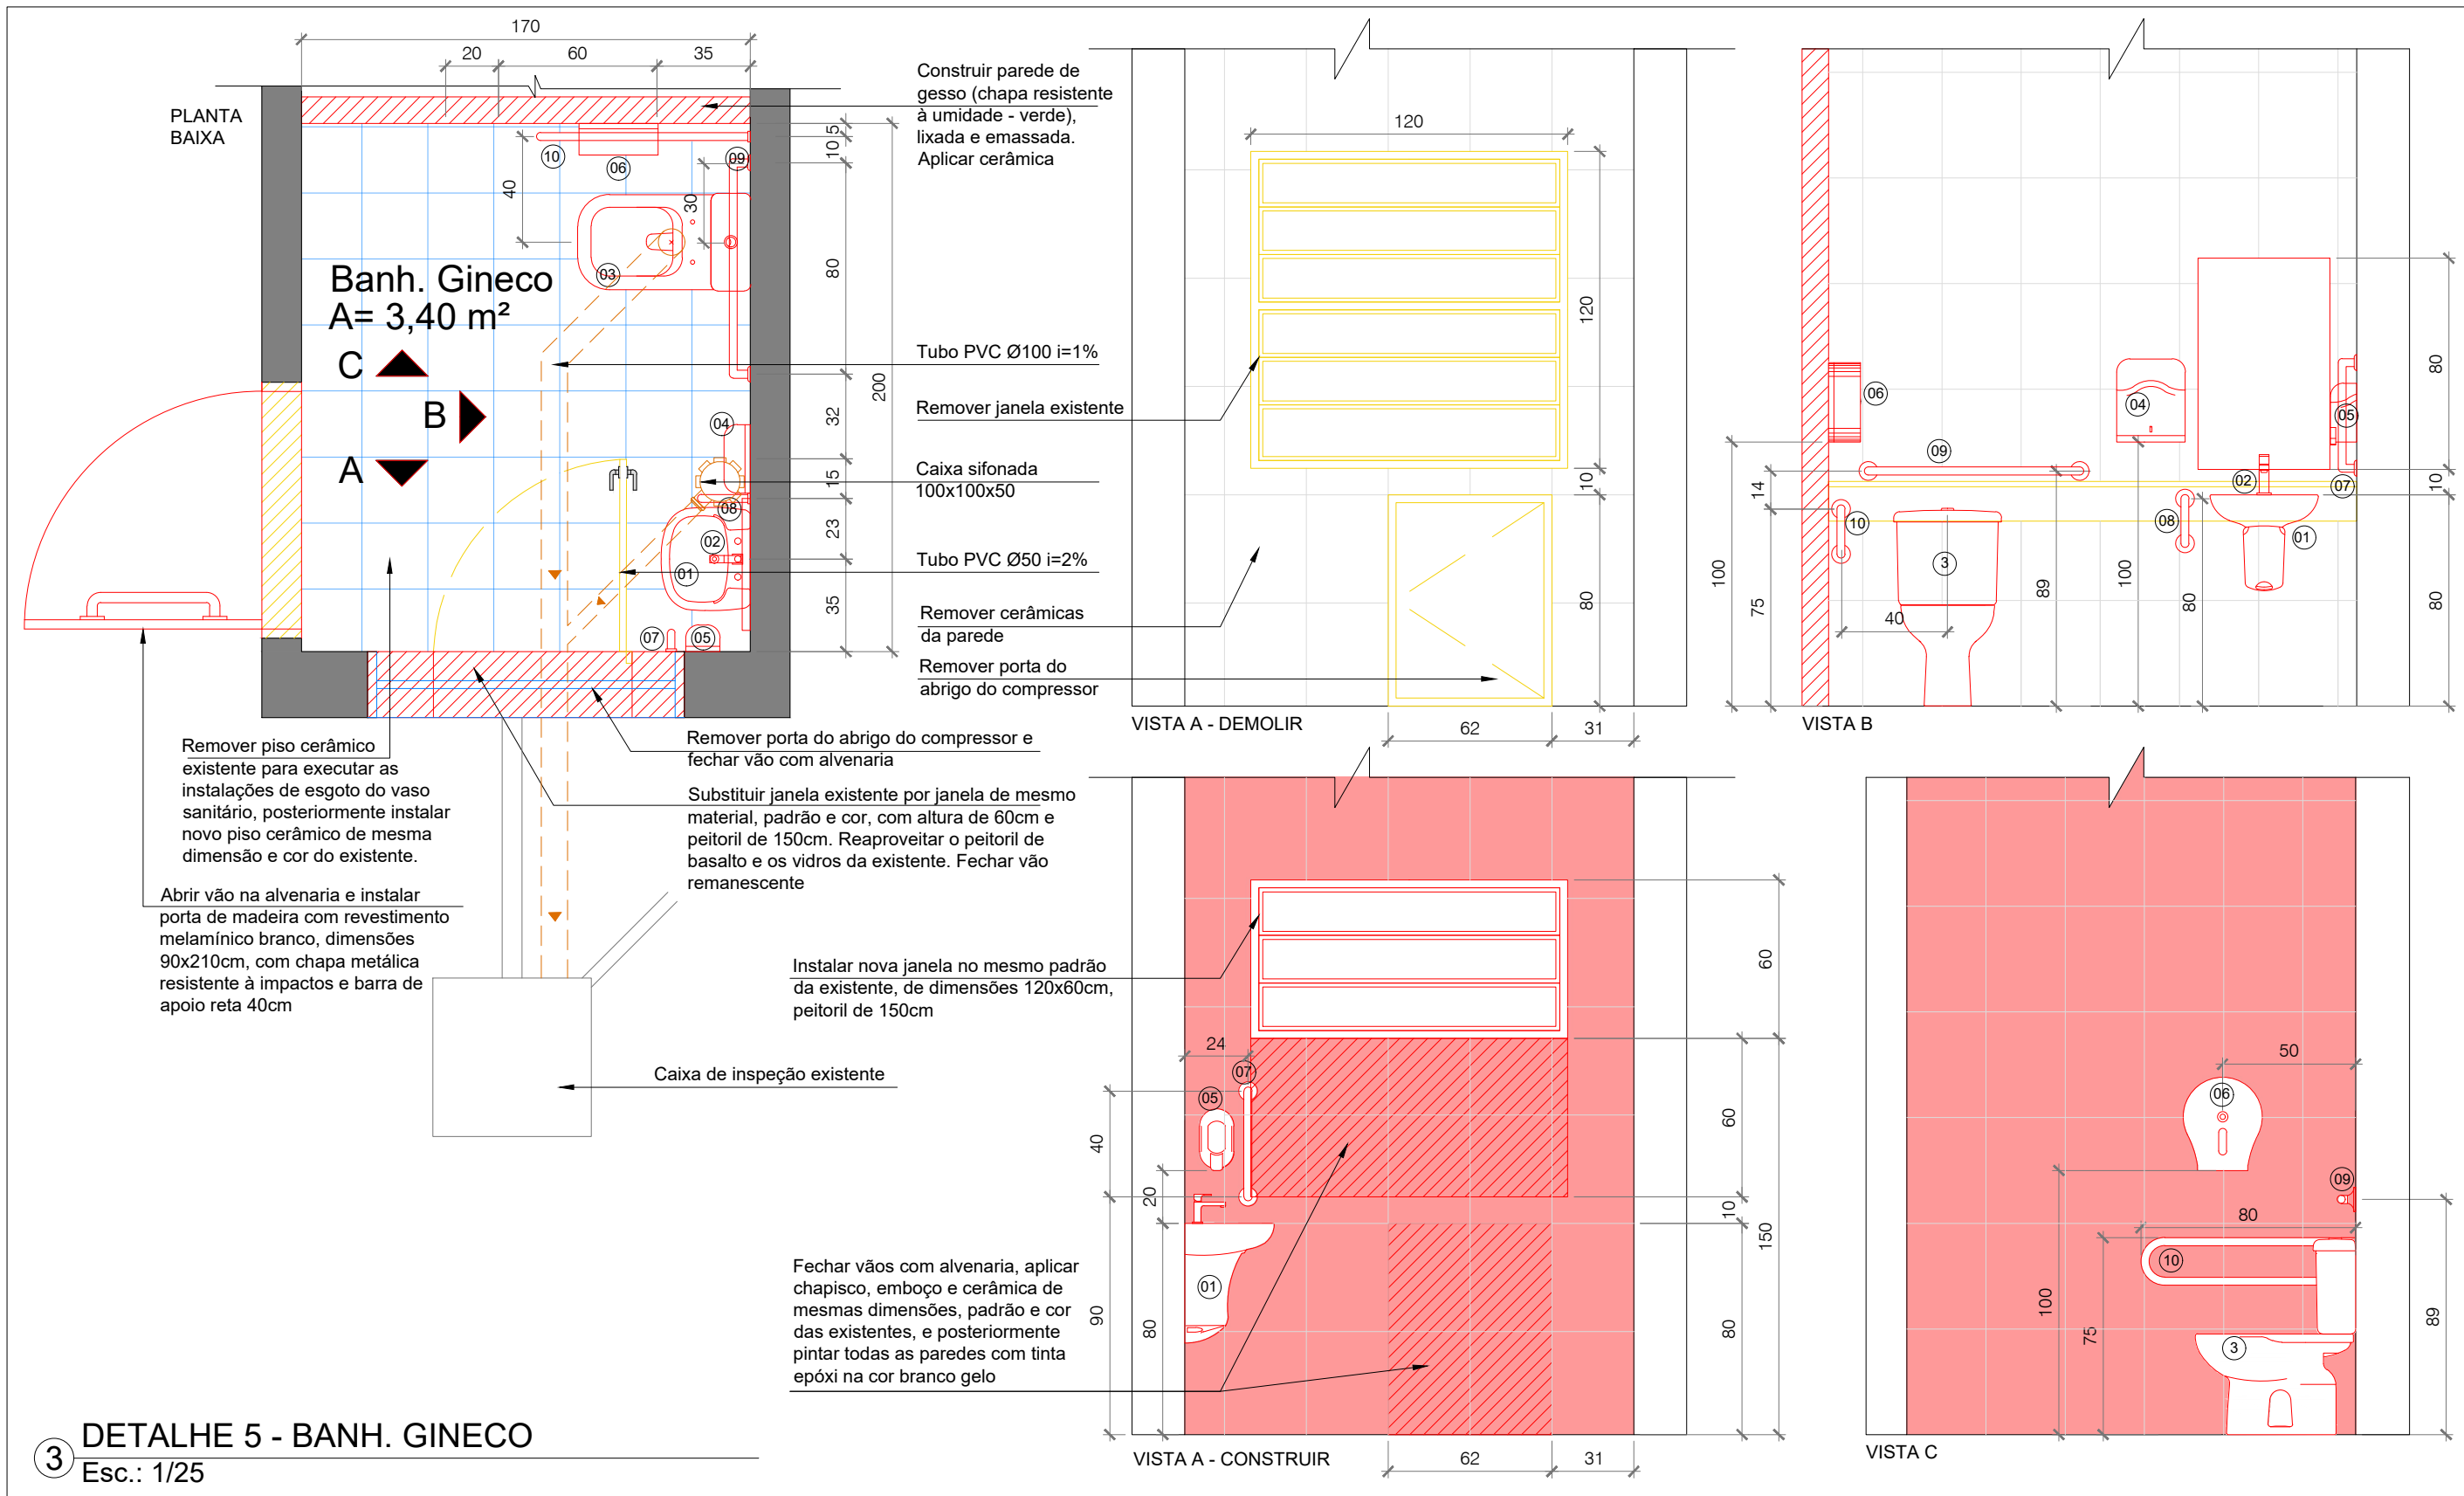

1 VISTAS BANHEIROS PCD
Esc.: 1/25

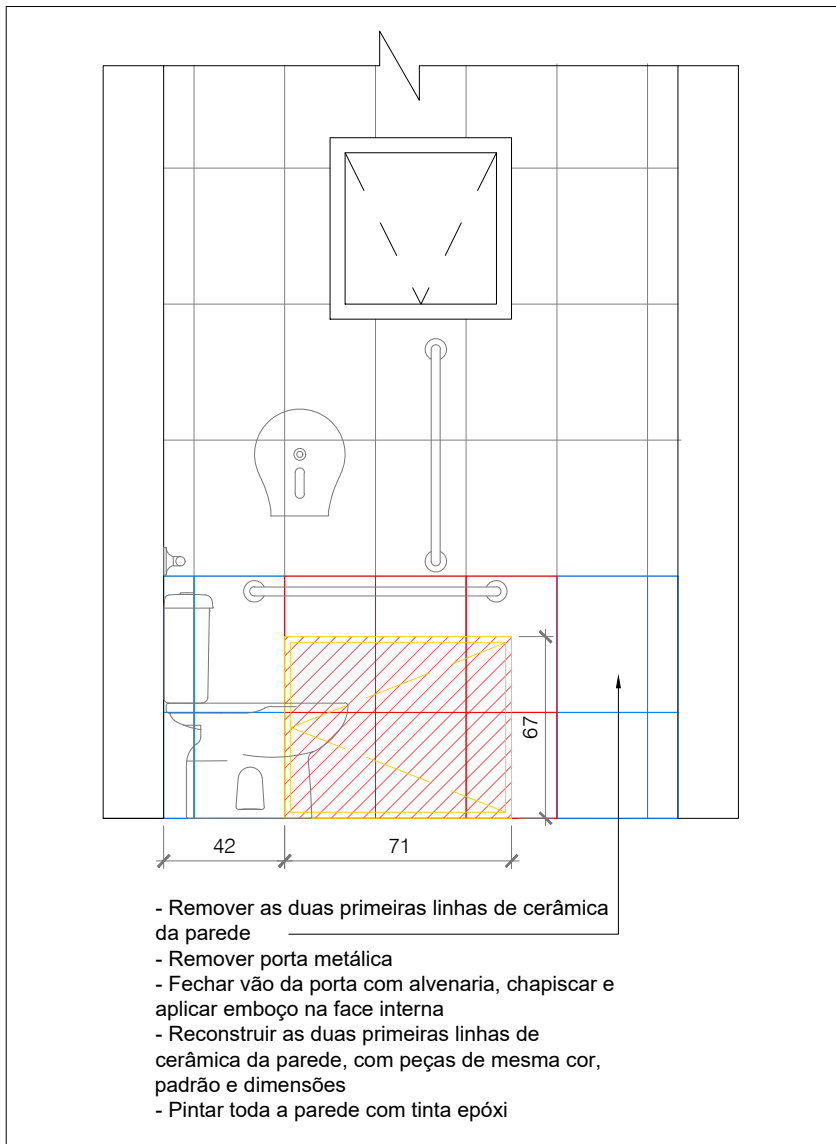

3 DETALHE 5 - BANH. GINECO
Esc.: 1/25

LEGENDA	
	Existente a manter
	Demolir / Remover
	Construir / Adicionar
	Substituir

LEGENDA ACESSÓRIOS	
01	LAVATÓRIO LOUÇA BRANCA SUSPENSO, 29,5 X 39CM OU EQUIVALENTE
02	TORNEIRA METÁLICA CROMADA DE MESA, BICA ALTA, COM ALAVANCA LONGA
03	BACIA SANITÁRIA CONVENCIONAL PARA PCD COM CAIXA ACOPLADA COR BRANCA
04	TOALHEIRO PLÁSTICO TIPO DISPENSER PARA PAPEL TOALHA INTERFOLHADO ALTURA DE INSTALAÇÃO: 1,00m DO PISO
05	SABONETEIRA PLÁSTICA TIPO DISPENSER PARA SABONETE LÍQUIDO ALTURA DE INSTALAÇÃO: 1,00m DO PISO
06	PAPELEIRA PLÁSTICA TIPO DISPENSER PARA PAPEL HIGIÊNICO ROLÃO ALTURA DE INSTALAÇÃO: 1,00m DO PISO
07	BARRA DE APOIO RETA VERTICAL, EM AÇO INOX POLIDO, COMPRIMENTO 40 cm ALTURA DE INSTALAÇÃO: 0,90m DO PISO
08	BARRA DE APOIO RETA LATERAL PARA LAVATÓRIO "U", EM AÇO INOX POLIDO, COMPRIMENTO 30 cm
09	BARRA DE APOIO RETA HORIZONTAL, EM AÇO INOX POLIDO, COMPRIMENTO 80 cm ALTURA DE INSTALAÇÃO: 0,89m DO PISO
10	BARRA DE APOIO ARTICULADA, EM AÇO INOX POLIDO, COMPRIMENTO 80 cm
11	BARRA DE APOIO RETA VERTICAL, EM AÇO INOX POLIDO, COMPRIMENTO 70 cm ALTURA DE INSTALAÇÃO: 0,85m DO PISO

PREFEITURA MUNICIPAL DE SÃO LEOPOLDO
SECRETARIA GERAL DE GOVERNO



LEONARDO KLAUS
SECRETÁRIO

HELIOMAR FRANCO
PREFEITO

OBRA:

UBS PADRE ORESTES

Endereço: Av. Mauá, esquina Rua Cora Coralina - Bairro Santos Dumont - São Leopoldo/RS

PROJETO

DIRETORIA DE EDIFICAÇÕES E PROJETOS

CONTEÚDO:

DETALHAMENTOS - REFORMA

ÁREA:

DATA:

SETEMBRO/2025

DIMENSÕES DA PRANCHA:

353,29m²

ESCALA:

indicada

594 x 420mm

PRANCHA:

A-04