




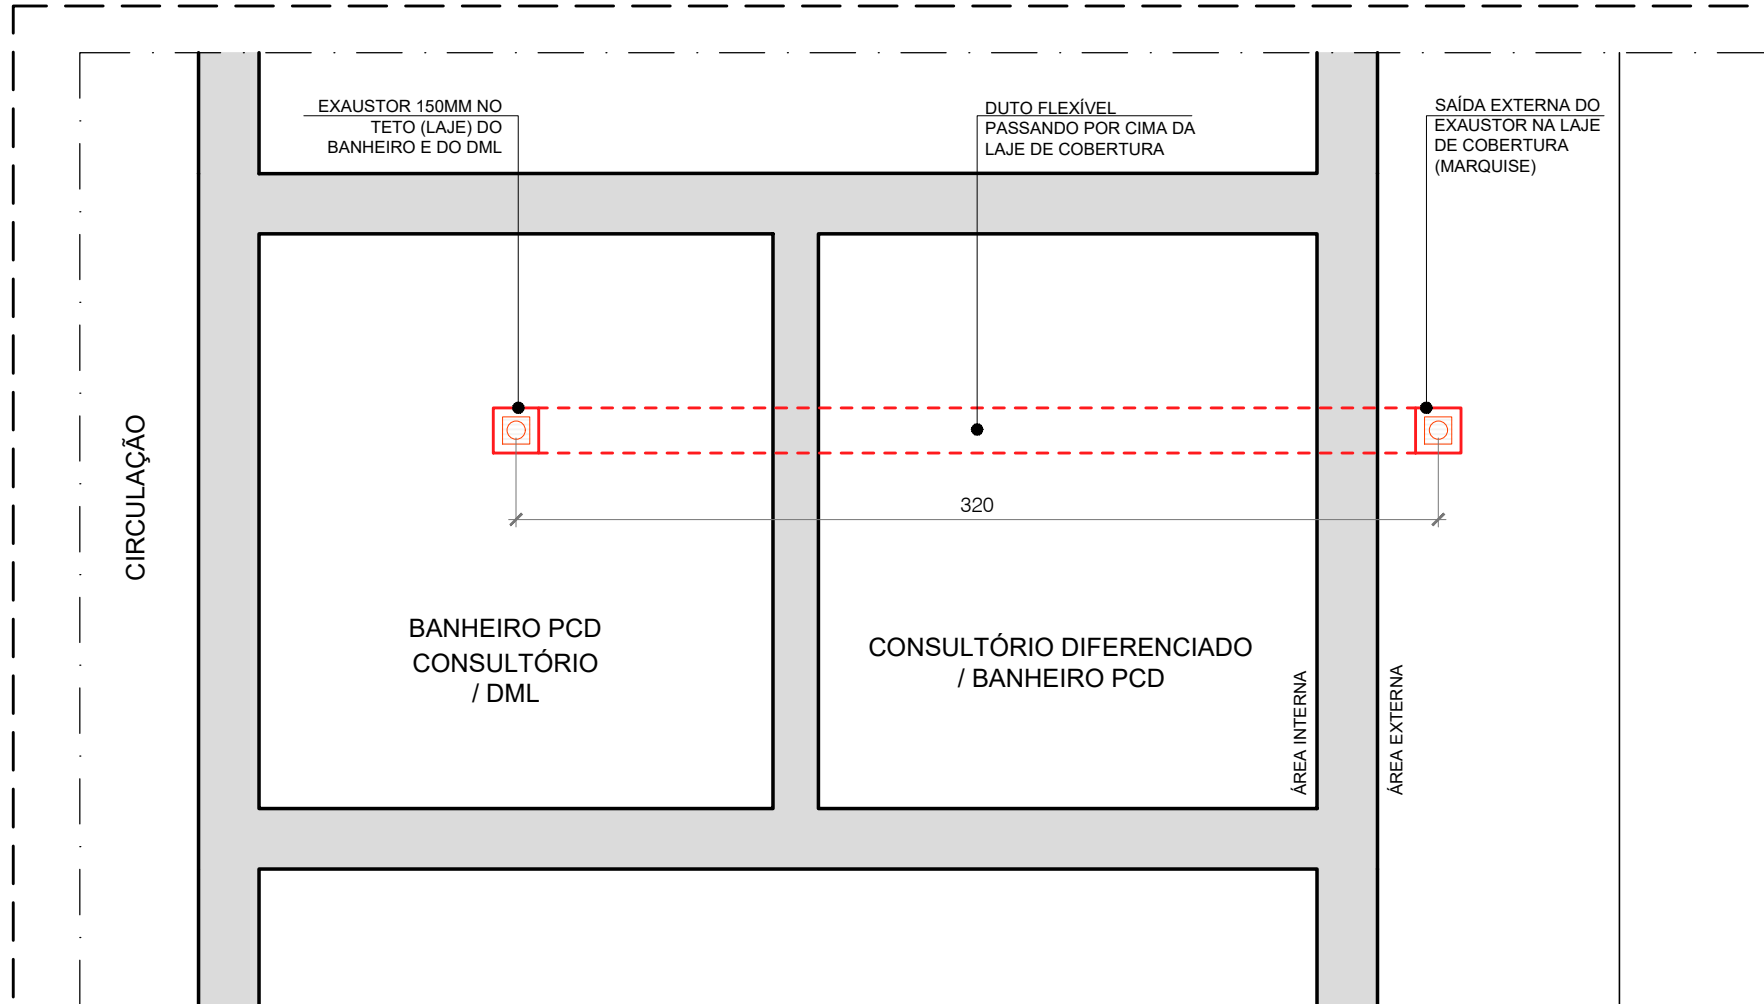


1 DETALHE EXAUSTOR - PLANTA DE FORRO
Esc.: 1/25

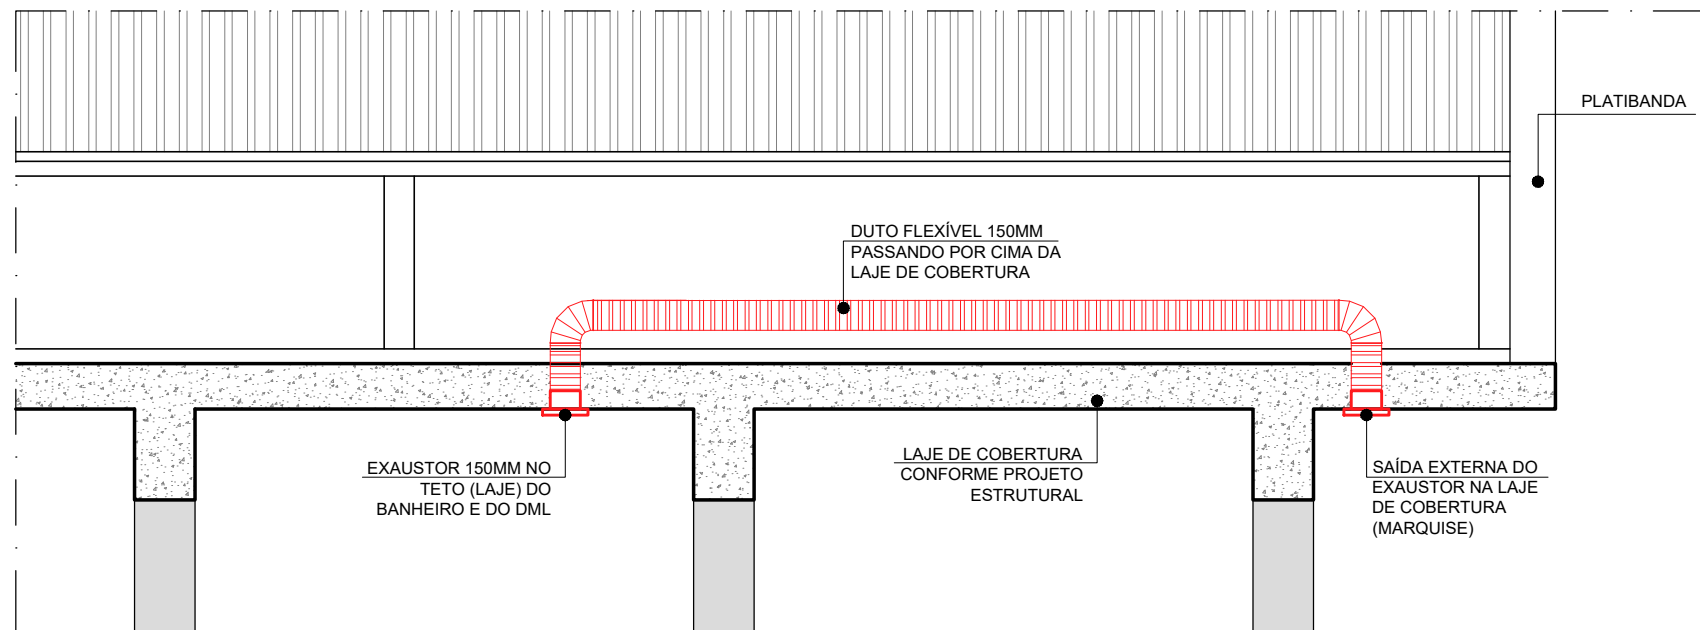


2 DETALHE EXAUSTOR - CORTE
Esc.: 1/25

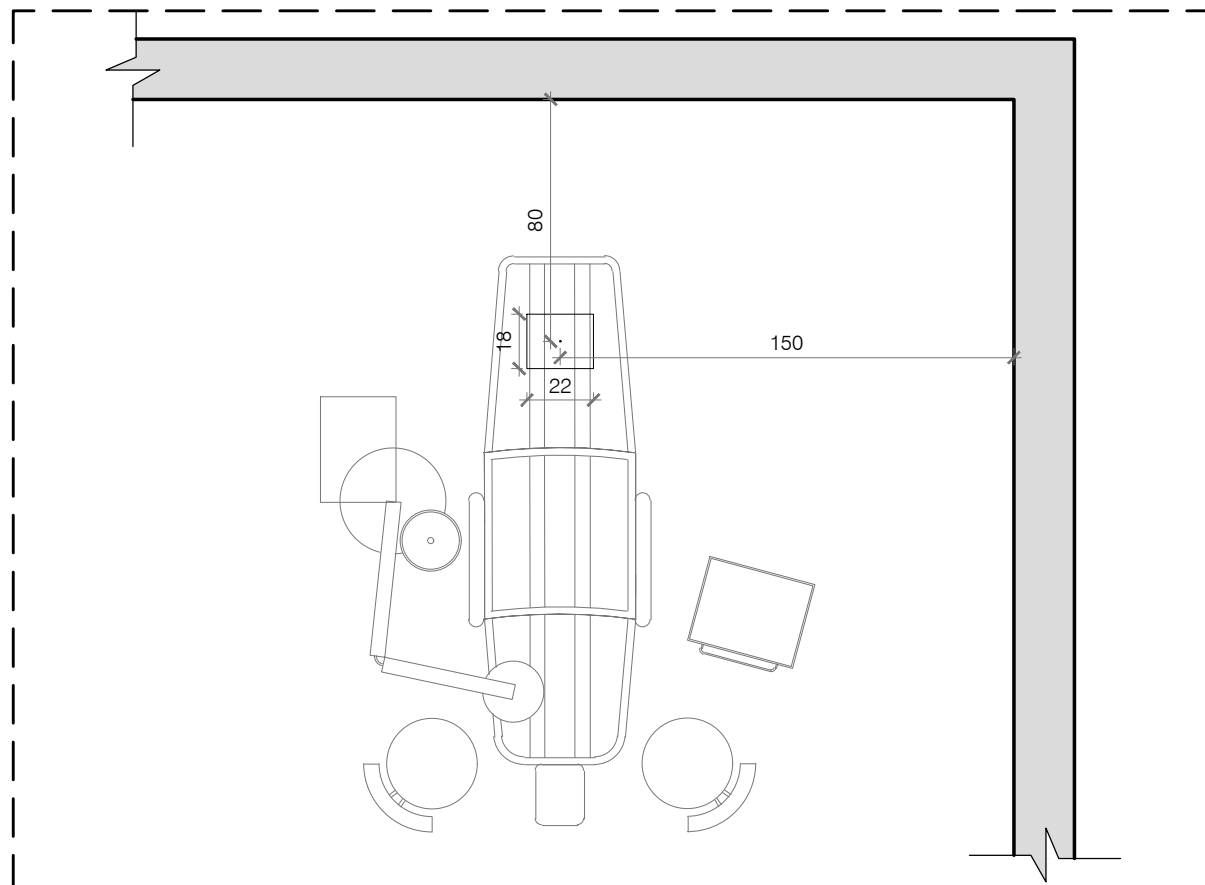

3 DETALHE CAIXA DE CONEXÕES CADEIRA DENTISTA
Esc.: 1/25

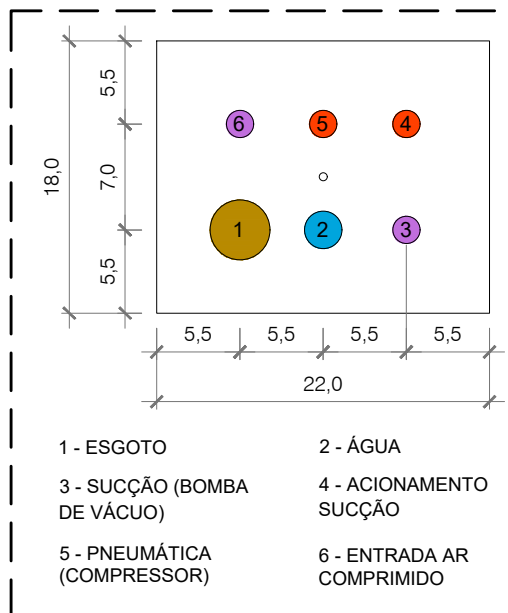


4 DETALHE CAIXA DE CONEXÕES CADEIRA DENTISTA
Esc.: 1/5

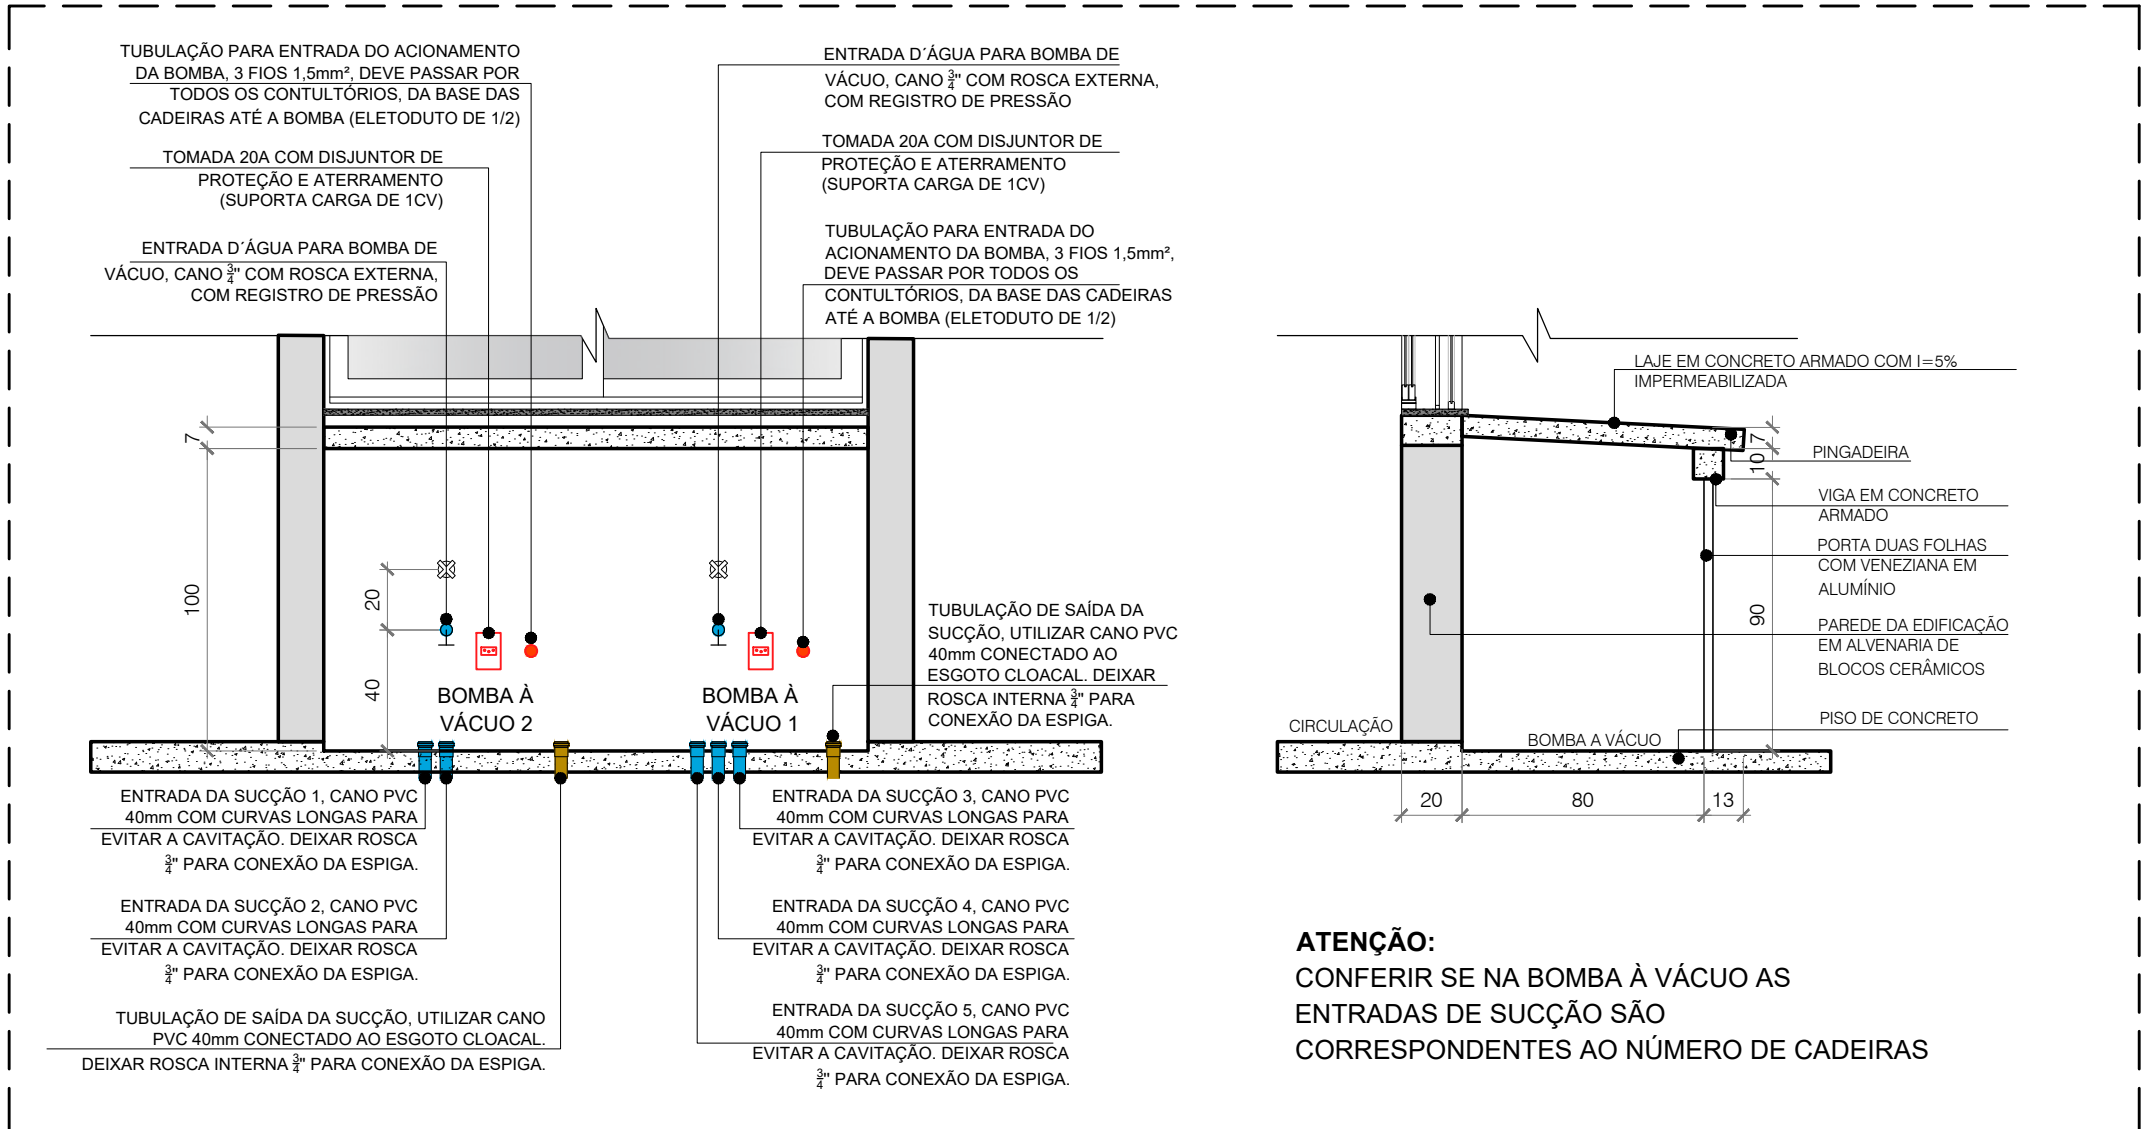

ATENÇÃO:
CONFERIR SE NA BOMBA A VÁCUO AS
ENTRADAS DE SUÇÃO SÃO
CORRESPONDENTES AO NÚMERO DE CADEIRAS


5 DETALHE ABRIGO BOMBA A VÁCUO - ELEVação
Esc.: 1/25

6 DETALHE ABRIGO BOMBA A VÁCUO - CORTE
Esc.: 1/25

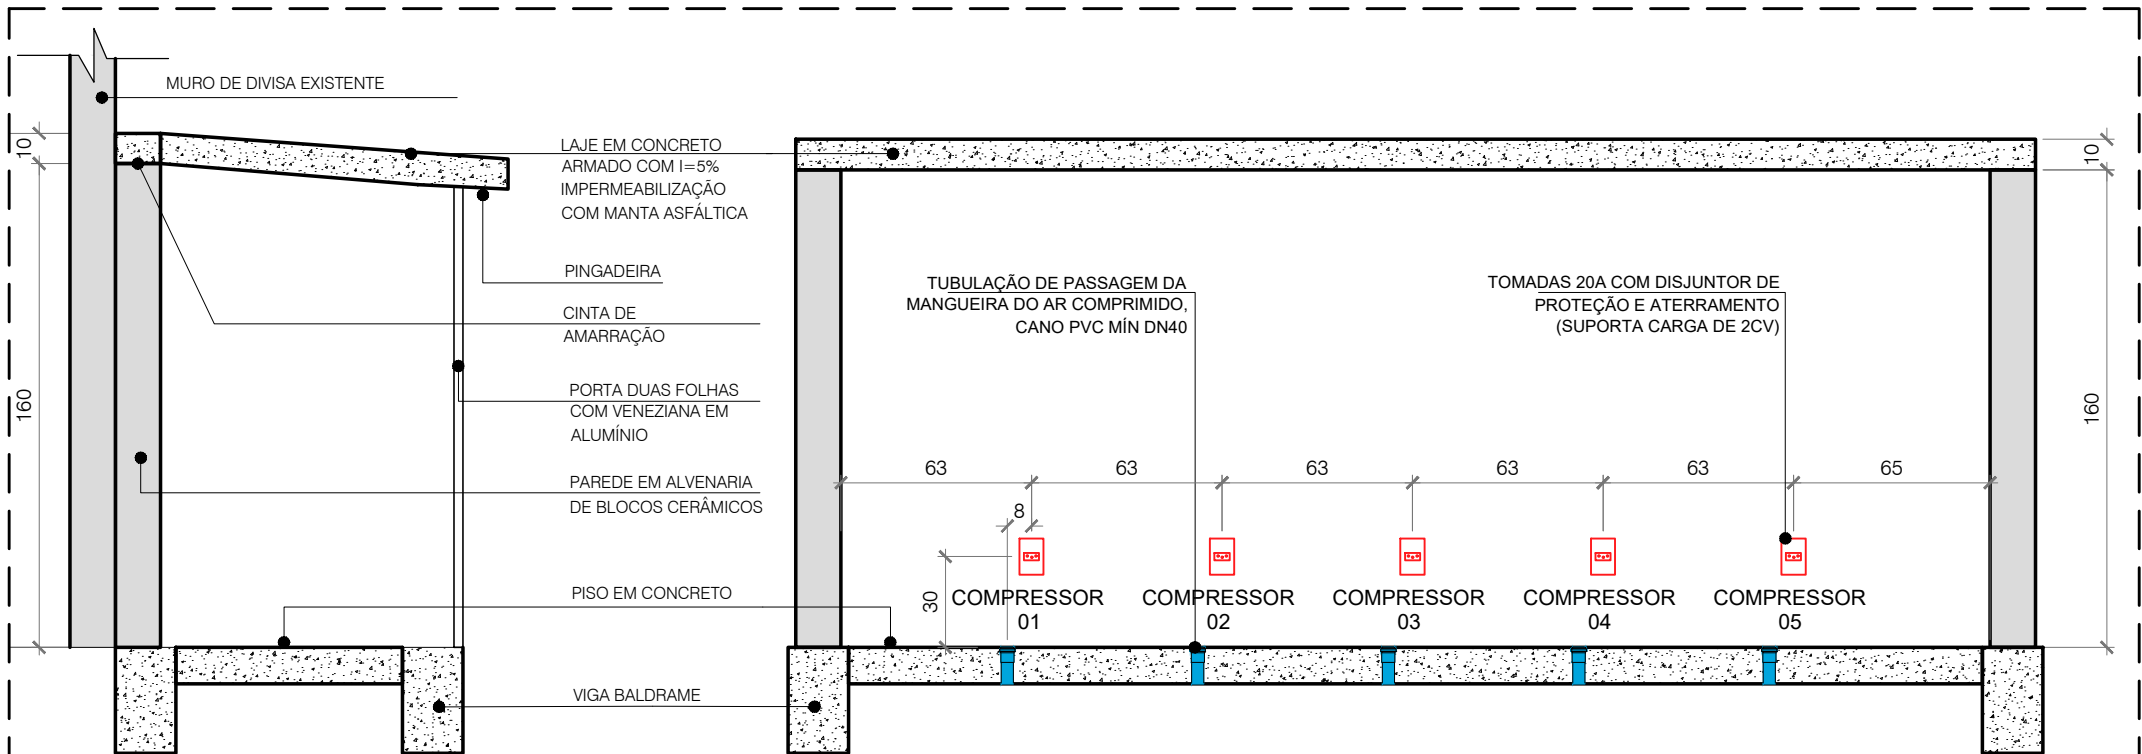

7 DETALHE ABRIGO COMPRESSORES - CORTE
Esc.: 1/25

8 DETALHE ABRIGO COMPRESSORES - ELEVação
Esc.: 1/25

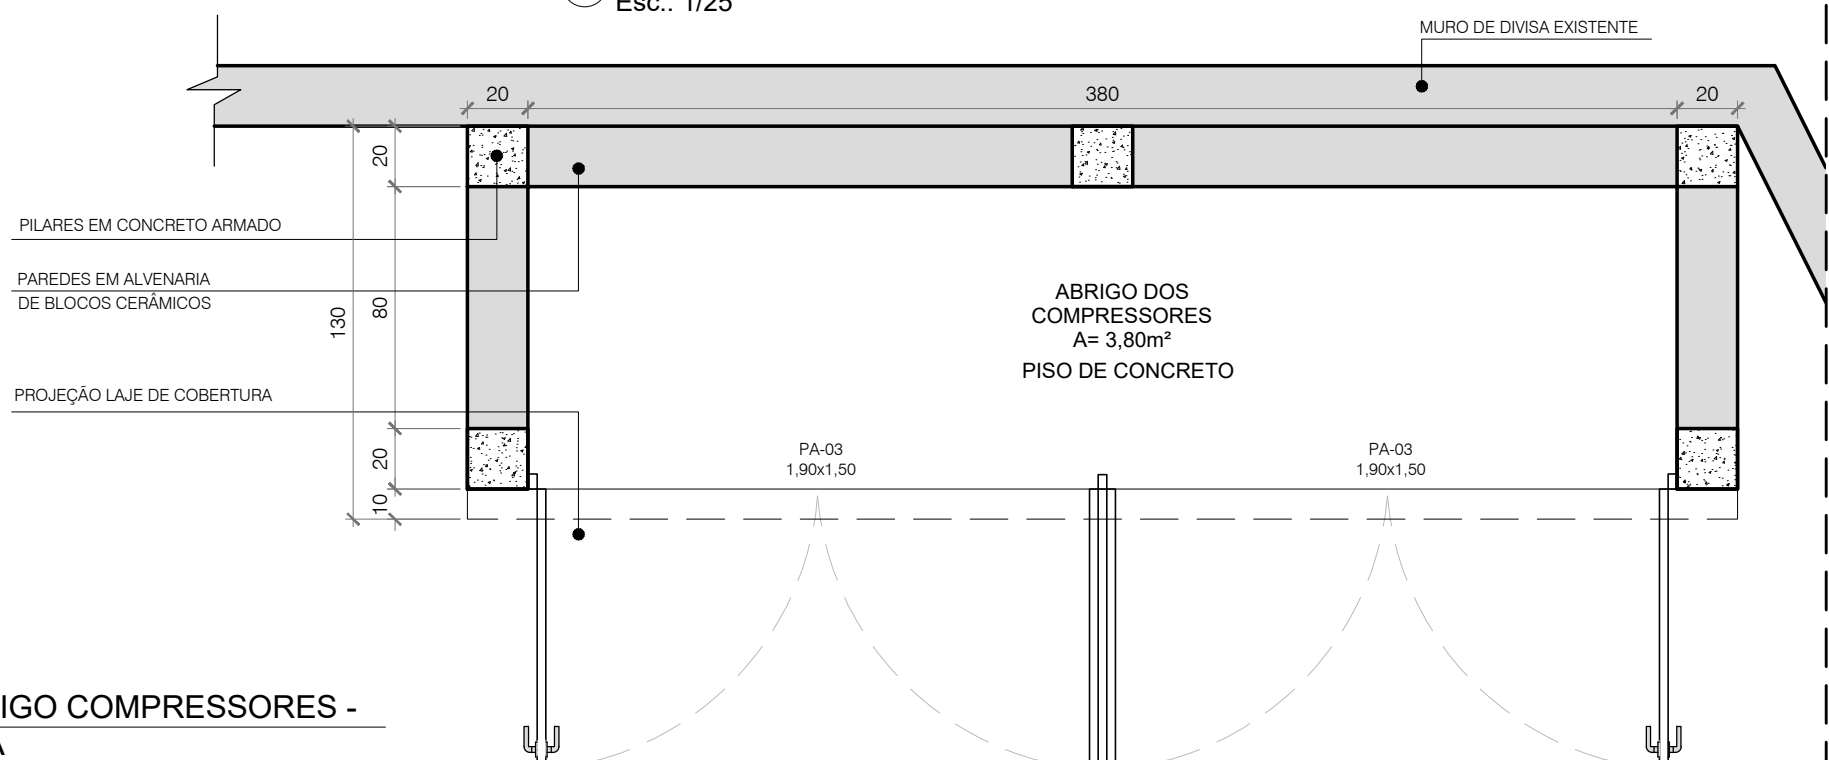

9 DETALHE ABRIGO COMPRESSORES - PLANTA BAIXA
Esc.: 1/25

PREFEITURA MUNICIPAL DE SÃO LEOPOLDO
SECRETARIA GERAL DE GOVERNO



LEONARDO HOFF
SECRETÁRIO

HELIOMAR FRANCO
PREFEITO

OBRA: UBS VILA ELZA
Endereço: Rua Ten. Carlos Lemos Bastos, 376 - Bairro Arroio da Manteiga - São Leopoldo/RS
PROJETO: DIRETORIA DE EDIFICAÇÕES E PROJETOS

SUZANE PÓRTO
ARQUITETA - CAU A272371-9

CLADIR SCHNEIDER
ENG. CIVIL - CREA/RS 82.909-D
DIRETOR

CONTEÚDO:			PRANCHA:
DETALHAMENTOS GERAIS			A-10
ÁREAS:	DATA:	DIMENSÕES DA PRANCHA:	
468,88m²	FEVEREIRO/2025	755 x 415mm	
	ESCALA:	indicada	