
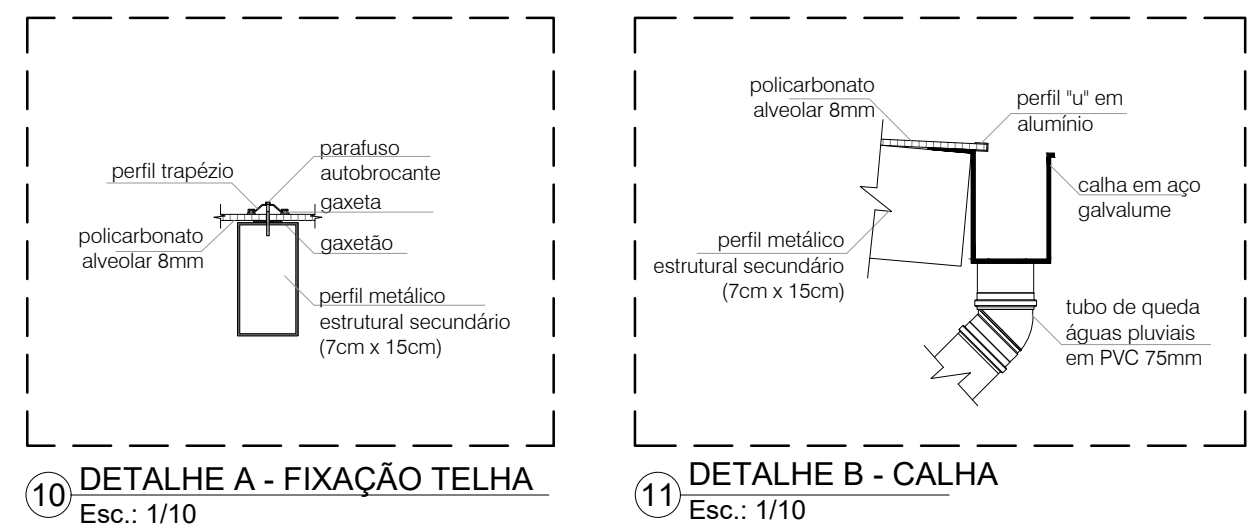
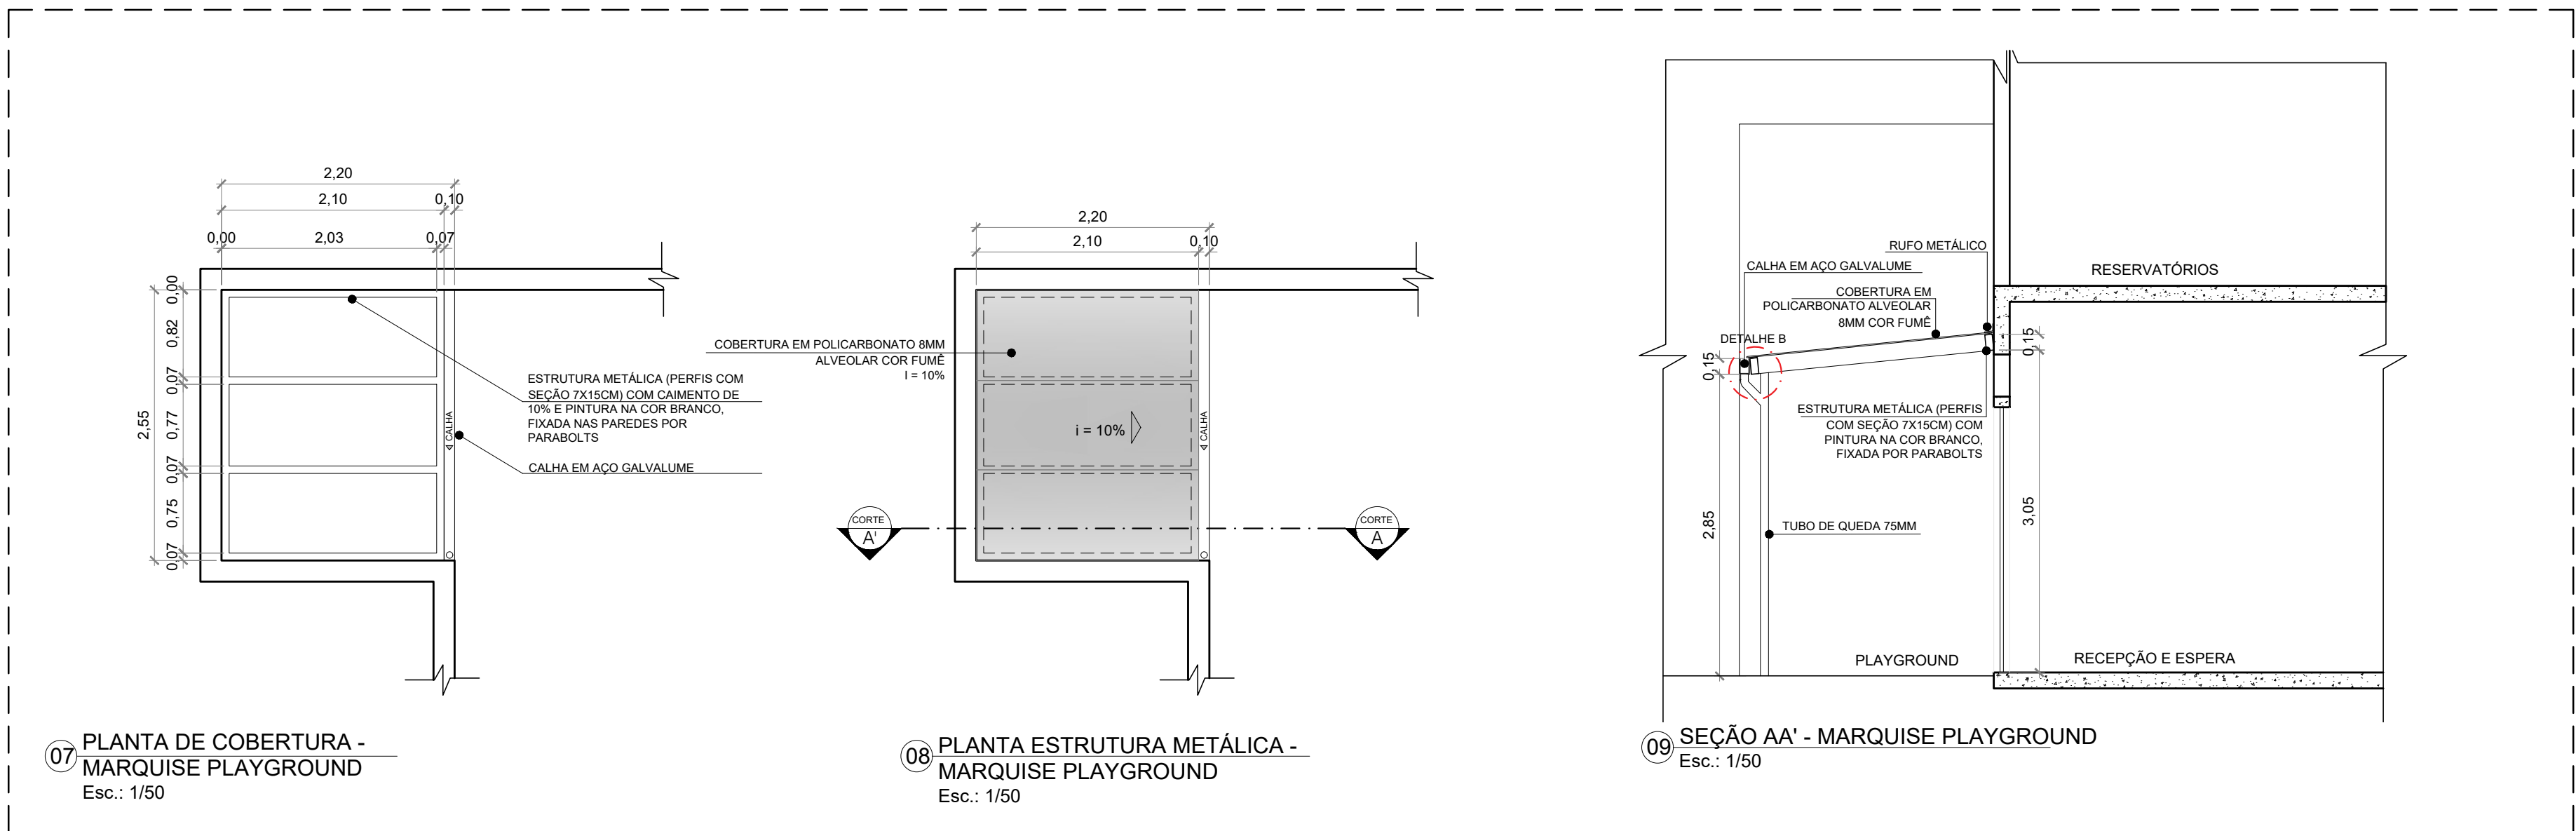
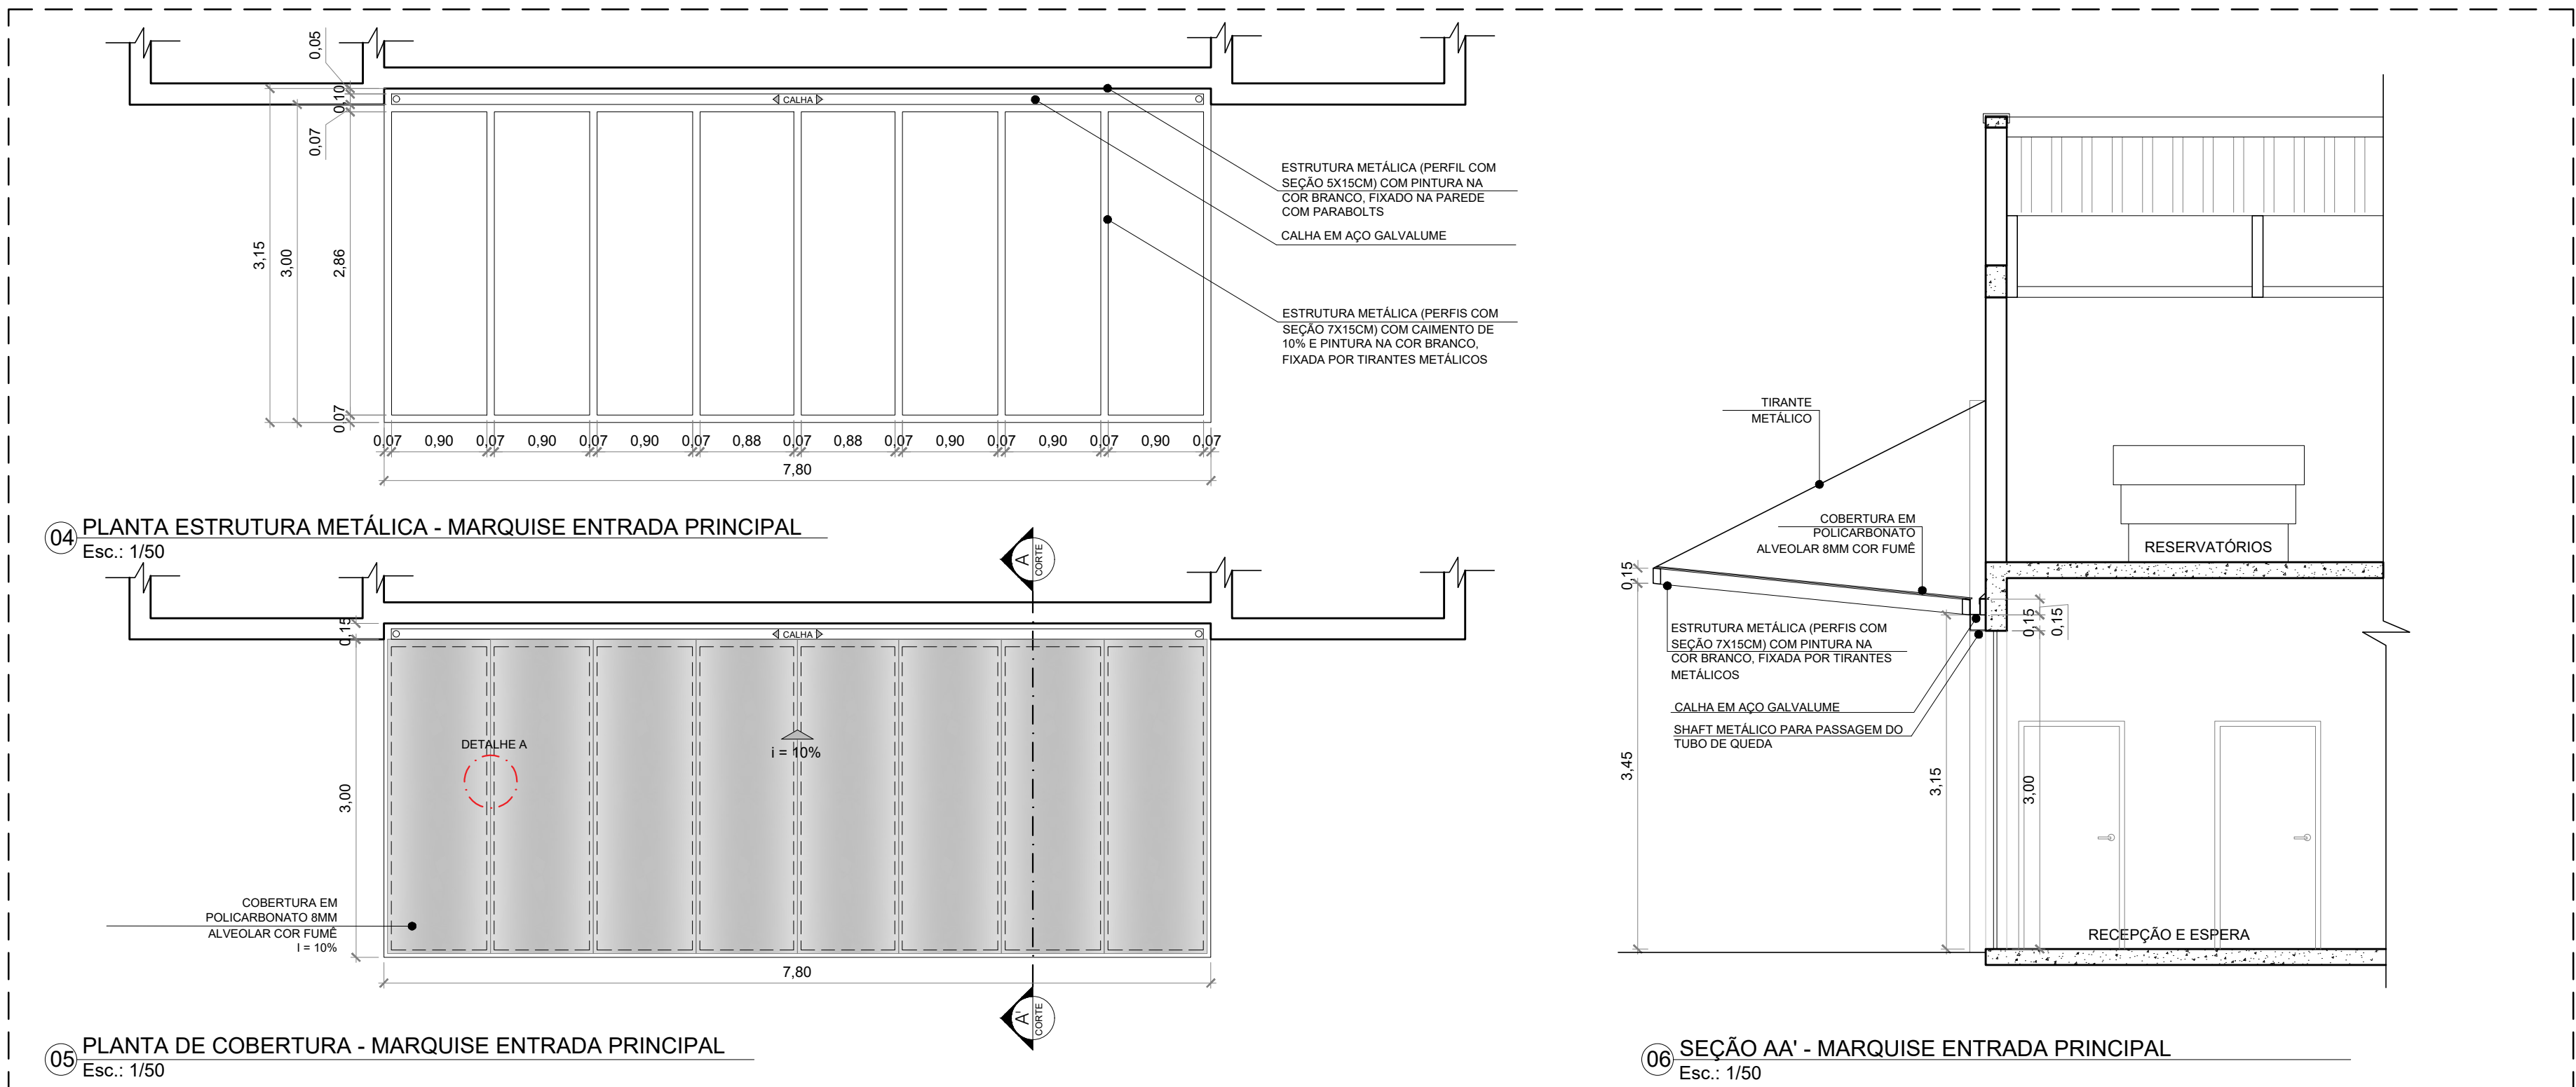


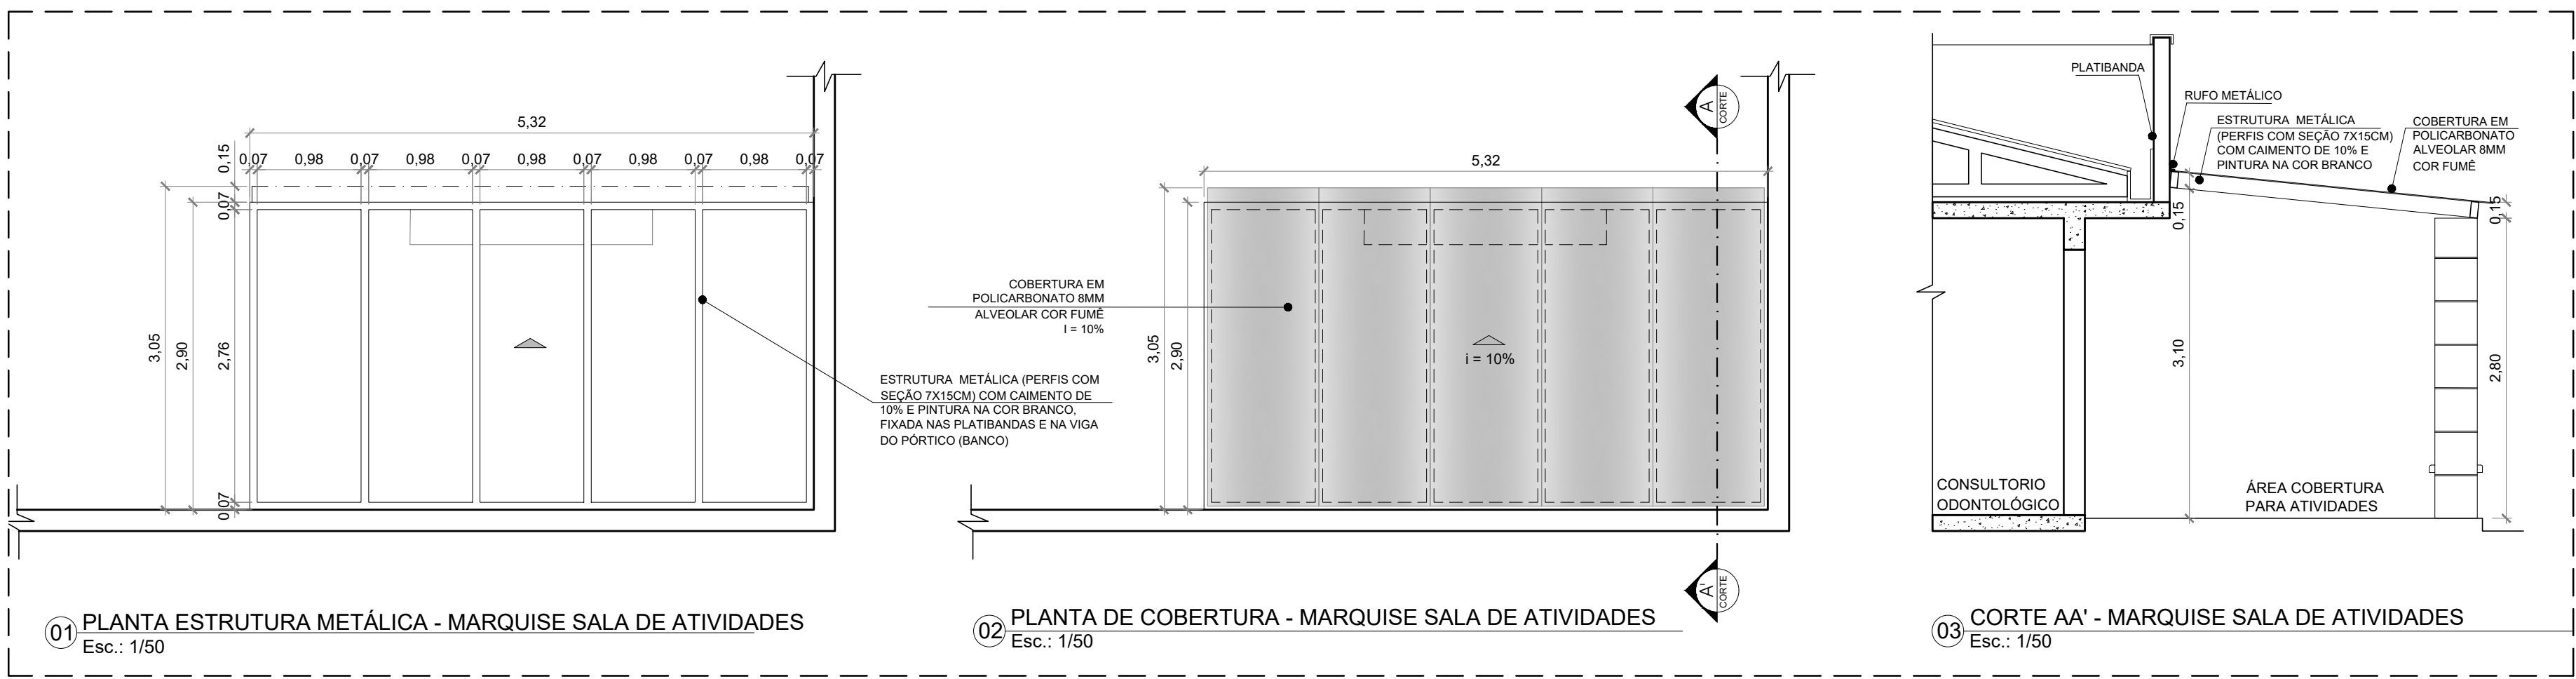

PREFEITURA MUNICIPAL DE SÃO LEOPOLDO
SECRETARIA GERAL DE GOVERNO

LEONARDO HOFF
SECRETÁRIO

HELIOMAR FRANCO
PREFEITO

OBRA: UBS VILA ELZA

Endereço: Rua Ten. Carlos Lemos Bastos, 376 - Bairro Arroio da Manteiga - São Leopoldo/RS

PROJETO DIRETORIA DE EDIFICAÇÕES E PROJETOS

SUZANE PÓRTO
ARQUITETA - CAU A272371-9

CLADIR SCHNEIDER
ENG. CIVIL - CREA/RS 82.909-D
DIRETOR

CONTEÚDO: DETALHAMENTO MARQUISES

PRANCHA: A-12

ÁREAS: 468,88m²

DATA: FEVEREIRO/2025

ESCALA: 1/50

DIMENSÕES DA PRANCHA: 725 x 544mm