
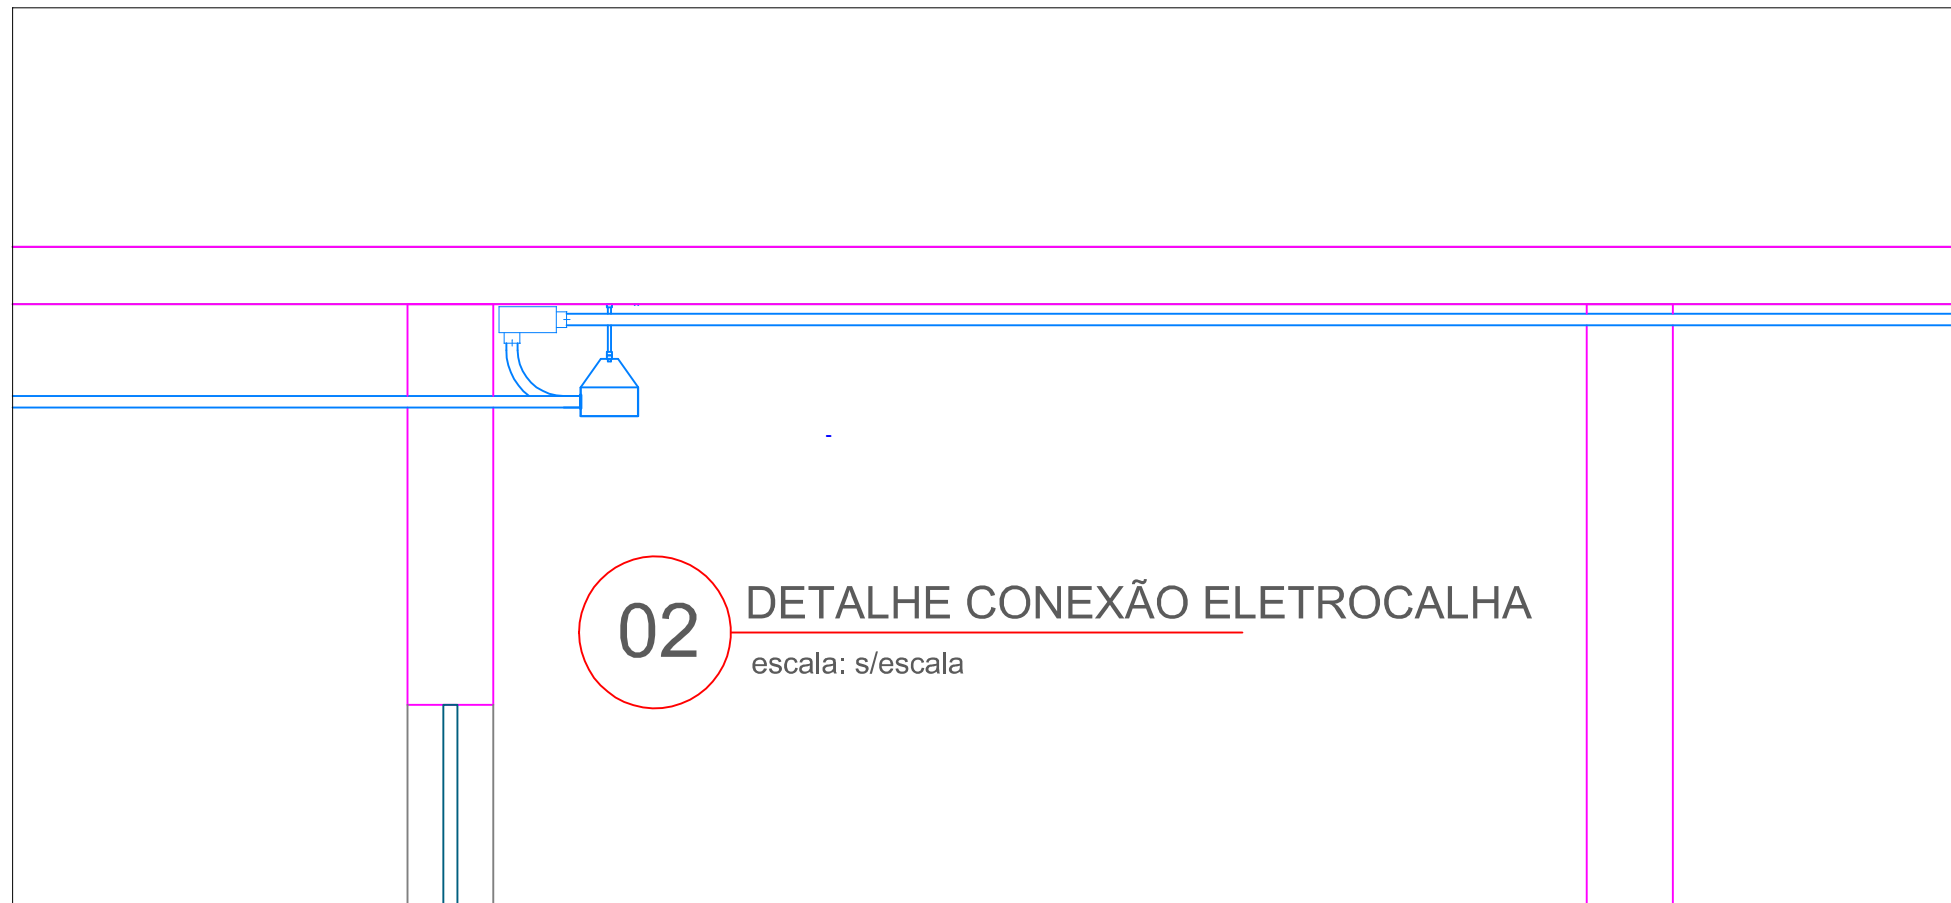



[illegible]

NOTAS:

- Todos as eletrificadas e eletrodutos metálicos devem ser aterrados, devendo ser conectado na malha de aterramento com uso de cabo flexível 6mm²;
- Os cabos de aterramento, devendo ser aterrado, devendo ser conectado a malha de aterramento com uso de cabo flexível 6mm²;
- Os cabos do cabeamento estruturado devem ser acomodados na eletrificadas de forma organizada, em feixes presos com velcro;
- Os cabos do cabeamento estruturado devem ser contínuo desde o patch panel do Rack 1 até cada tomada RJ45 e não podendo ter emendas;
- Todos os cabos do cabeamento estruturado devem ser identificados nas duas extremidades da face do espelho de fixação da tomada RJ45 e na face do patch panel, com numeração afínida no projeto;
- Até a instalação todos os cabos do cabeamento estruturado deverão ser testados com certificadas e cabos categoria 6 no modo permanente link;
- As eletrificadas e eletrodutos dedicados ao cabeamento estruturado são de uso exclusivo deste fim, não podendo ser usado para acomodar cabos elétricos;

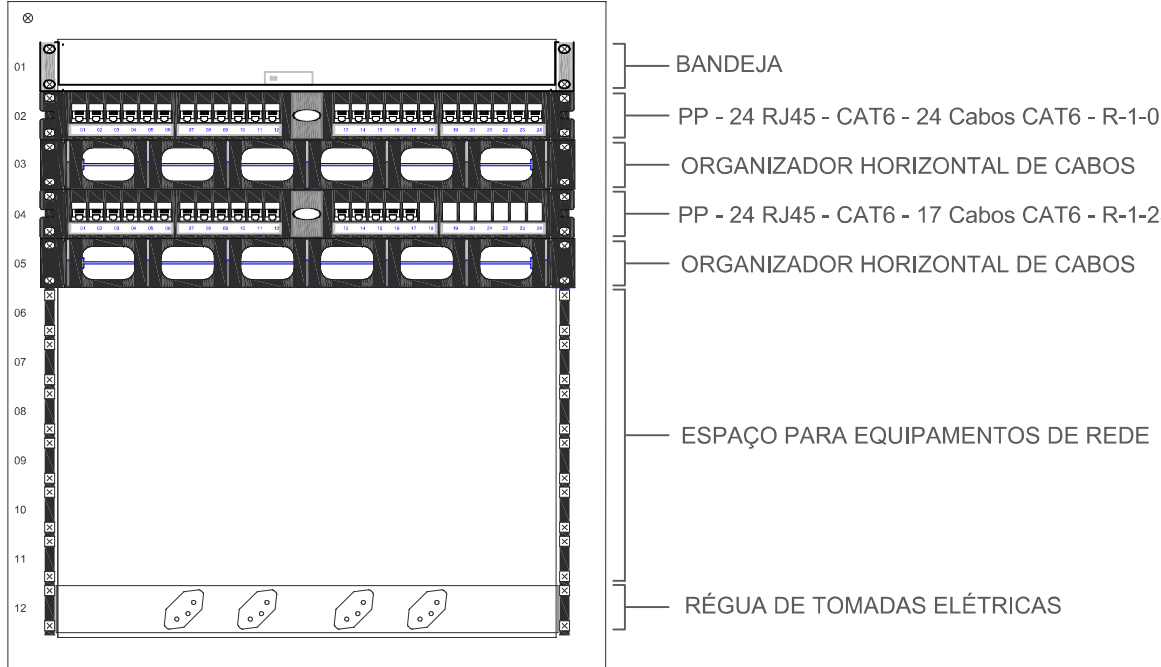

03 BAY FACE RACK

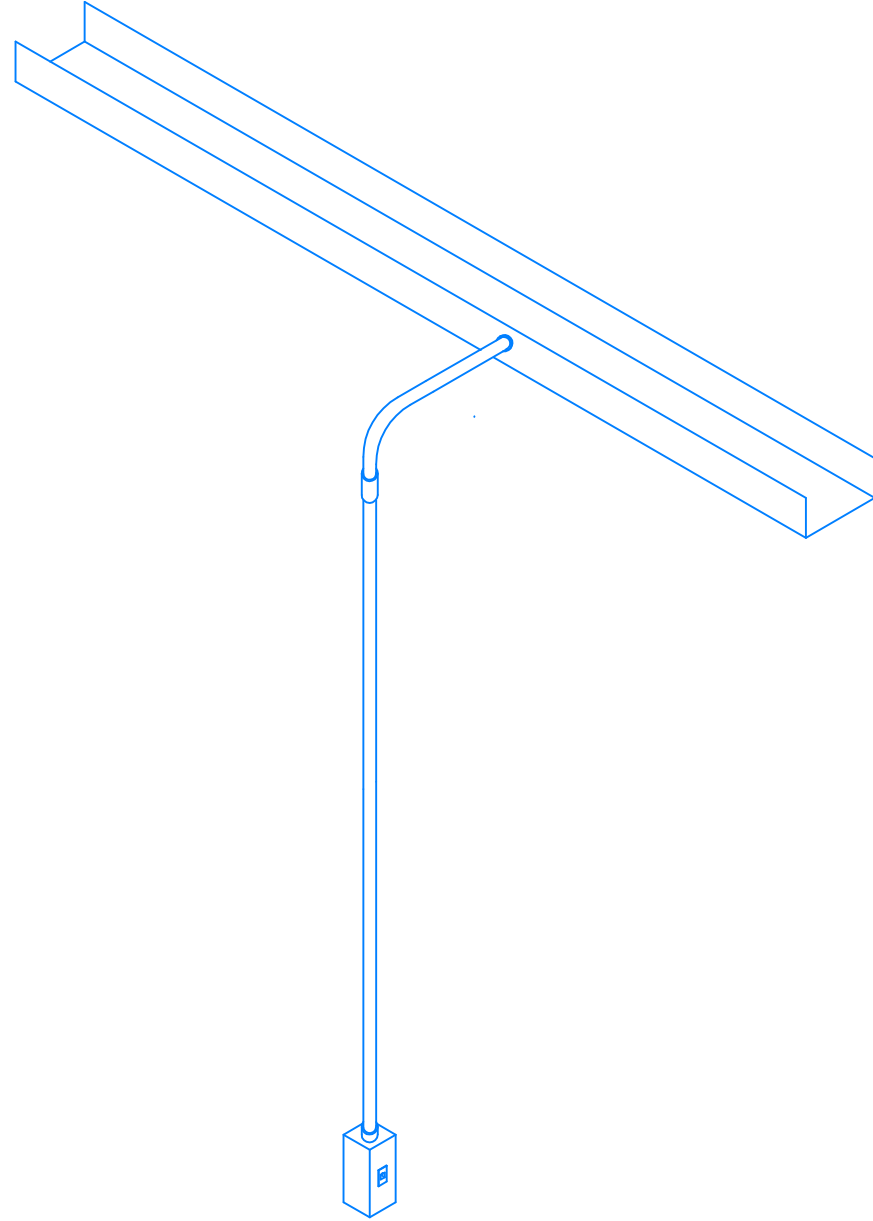

04 DETALHE DERIVAÇÃO ELETROCALH.

B	REVISÃO DA LEGENDA E BAY FACE DO RACK	29/10/2024
A	EMISSÃO INICIAL.	
REV	DENOMINAÇÃO	DATA

PREFEITURA MUNICIPAL DE SÃO LEOPOLDO
UBS - VILA ELZA
RUA: TEN. CARLOS BASTOS - Nº 376
BAIRRO: ARROIO DA MANTEIGA
CEP: 93135-260
SÃO LEOPOLDO - RS

gov.br ENILSO MARTINS MARQUES
DATA: 21/10/2024 20:56:47-0300
Verifique em <https://validar.jf.gov.br>

evolu
engenharia

Rua Comendador Rheinhardt, 35/603
Bairro Audelândia - CEP 04540-020
Porto Alegre - RS
www.evoluengenharia.com.br
contato@evoluengenharia.com.br

Soluções inteligentes para Data Center

UBS VILA ELZA

PROJETO EXECUTIVO

INFRA / CABEAMENTO ESTRUTURADO

PROJETISTA:	Ennio Marques	PRANCHA:	REVISÃO:
APPROVAÇÃO:	Alvaro Os		
DATA DE EMISSÃO:	15/10/2024		
IMPRESSÃO:	FORMATO A0		
ESCALA:		PL-01	B
Conforme indicado	ARQUIVO-U08 VILA ELZA_EVOLUA-V0.dwg		