




Planta de Situação
Esc.:1/1500



Planta de Localização
Esc.:1/750

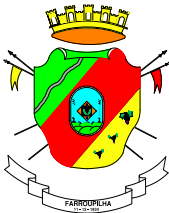

SECRETARIA MUNICIPAL
DE OBRAS E TRÂNSITO

PROJETO:

LOMBADA

CONTRATO Nº:

ETAPA: PROJETO
VERSÃO: 001

DATA: OUTUBRO /2023

ESCALA: INDICADA

DESENHO: KARINE W. KRAEMER

PRANCHA:

END_EMPRENDIMENTO:
RUA RAINERI PETRINI, BAIRROS 1º DE MAIO E SANTO ANTÔNIO, FARROUPILHA - RS

CONTRATANTE:


RESPONSÁVEL TÉCNICO:

PREFEITURA MUNICIPAL DE FARROUPILHA


ENG. CIVIL JOÃO EDUARDO SCHLICKMANN
CREA: SC 155.896-1

DESCRIÇÃO:
PROJETO DE LOCALIZAÇÃO E SITUAÇÃO


Planta Baixa - Rua Raineri Petrini
Esc.:1/200

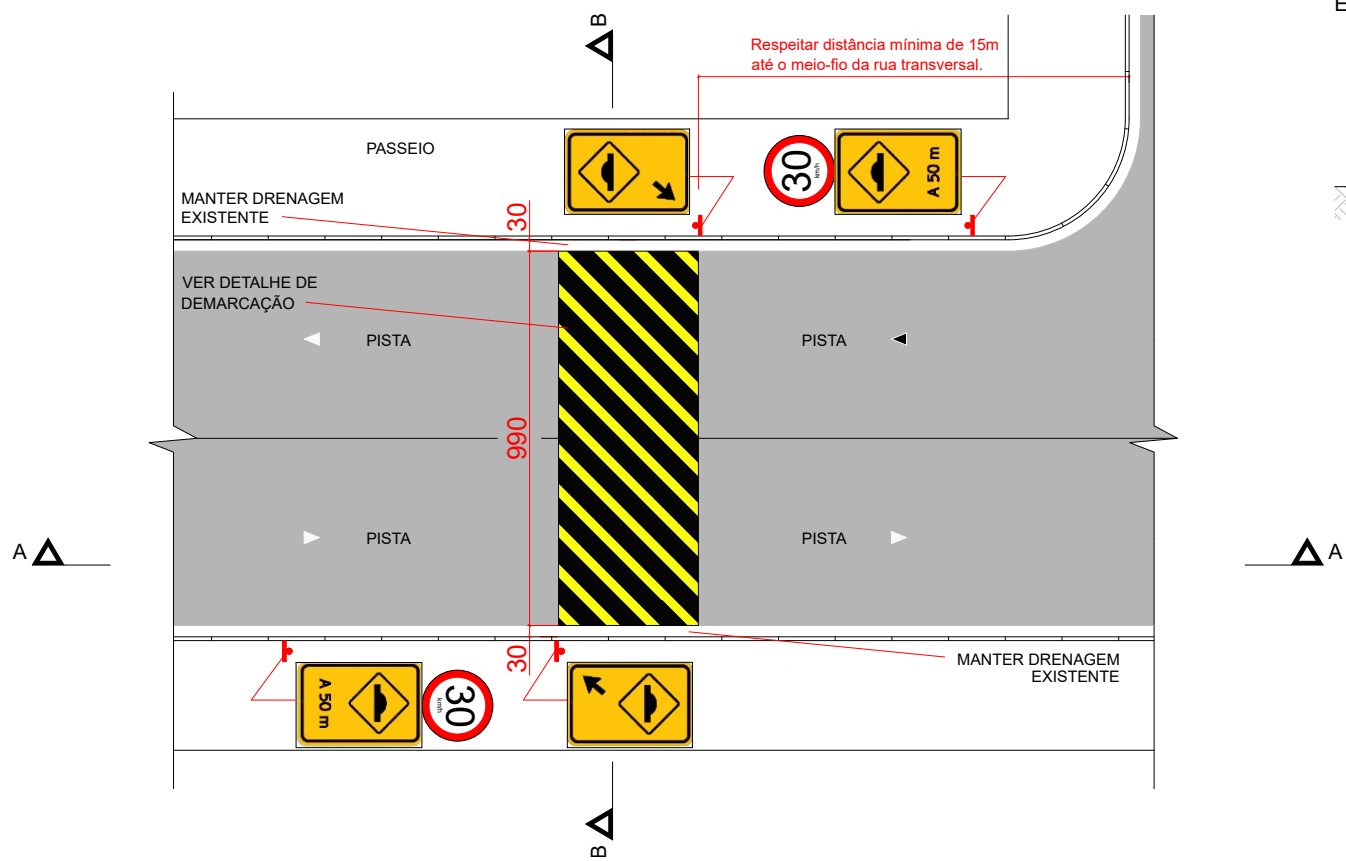

Corte BB - Rua Raineri Petrini
Esc.:1/75

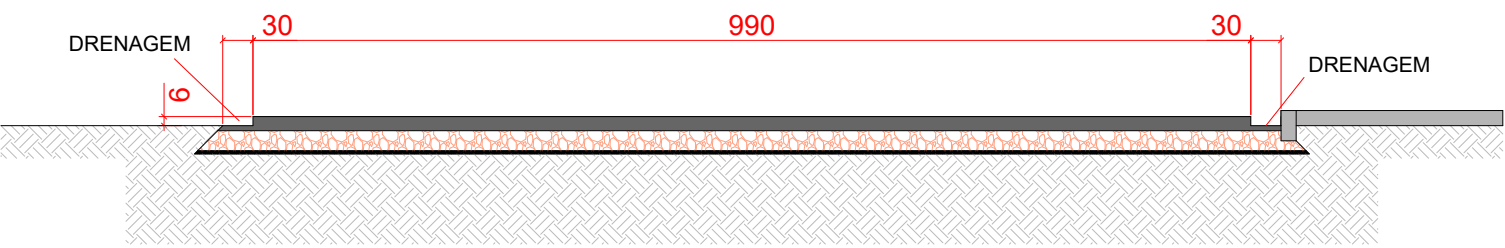


PAVIMENTAÇÃO ASFÁLTICA - DETALHE GENÉRICO
SEM ESCALA

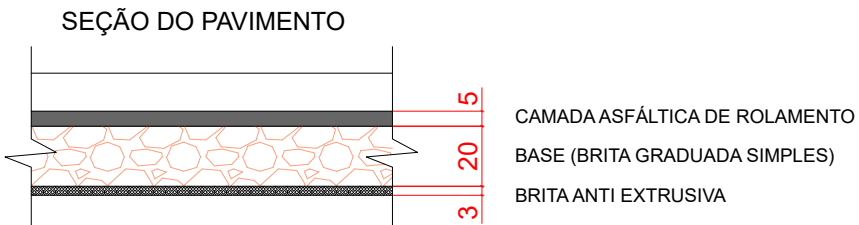


NOTA: ESPESSURA DAS CAMADAS MEDIDAS APÓS COMPACTAÇÃO

Corte AA - Rua Raineri Petrini
Esc.:1/75

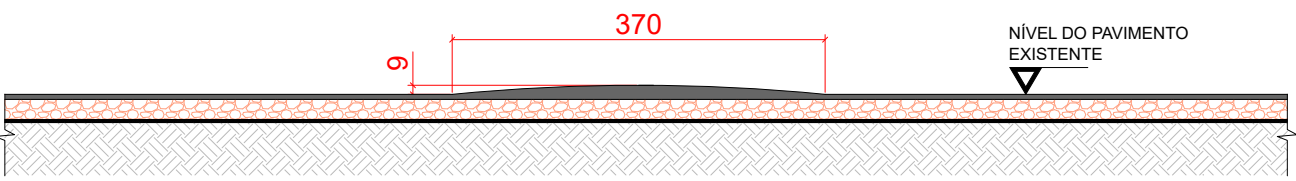


RESOLUÇÃO Nº 600 DE 24 DE MAIO DE 2016
Art. 5º Para a colocação de ondulações transversais do TIPO A e do TIPO B devem ser observadas, simultaneamente, as seguintes características relativas à via:
I - Em rodovia, declividade inferior a 4% ao longo do trecho;
II - Em via urbana e ramos de acesso de rodovias, declividade inferior a 6% ao longo do trecho;
III- Ausência de curva ou interferência que comprometa a visibilidade do dispositivo;
IV – Pavimento em bom estado de conservação;
V – Ausência de guia de calçada (meio-fio) rebaixada, destinada à entrada ou saída de veículos;
VI – Ausência de rebaixamento de calçada para pedestres.

Art. 10. A implantação de ondulação transversal próxima a uma interseção deve respeitar uma distância mínima de 15 m do alinhamento do meio-fio ou linha de bordo da via transversal, conforme Anexo II.

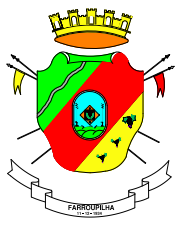 SECRETARIA MUNICIPAL DE OBRAS E TRÂNSITO	PROJETO:	LOMBADA	CONTRATO Nº:	
	END_EMPRENDIMENTO:	RUA RAINERI PETRINI, BAIRROS 1º DE MAIO E SANTO ANTÔNIO, FARROUPILHA - RS		
	CONTRATANTE:	PREFEITURA MUNICIPAL DE FARROUPILHA		
	RESPONSÁVEL TÉCNICO:	ENG. CIVIL JOÃO EDUARDO SCHLICKMANN CREA: SC 155.896-1		
	DESCRIÇÃO:	DETALHAMENTO		
	ETAPA:	VERSÃO:		
	PROJETO	001		
	DATA:	OUTUBRO /2023		
	ESCALA:	INDICADA		
	DESENHO:	KARINE W. KRAEMER		
	PRANCHA:			



DETALHE DE FIXAÇÃO DE PLACAS
SEM ESCALA

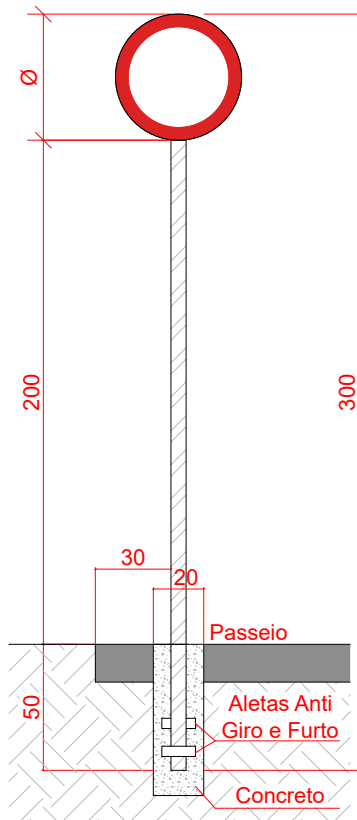

PLACAS DE SINALIZAÇÃO ESPECIAL DE REGULAMENTAÇÃO E ADVERTÊNCIA

PLACAS	CÓDIGO	PINTURA	DIMENSÃO	INSTALAÇÃO
	R-19	Fundo: Branco Orla: Vermelho Letra e símbolo: Preto Verso: Preto Fosco	D=0,5m	Deverá ser instalada conjuntamente com a placa A-18 que indica saliência a 50m.
	A-18	Fundo: Amarelo Orla externa: Amarelo Orla interna: Preto Verso: Preto Fosco	L=0,80x0,4m	Deverá ser instalada no início da lombada.
	A-18	Fundo: Amarelo Orla externa: Amarelo Orla interna: Preto Verso: Preto Fosco	L=0,80x0,4m	Deverá ser instalada conforme distância indicada em placa, a contar do início da rampa da faixa elevada ou início da lombada.
	A-32b	Fundo: Amarelo Orla externa: Amarelo Orla interna: Preto Verso: Preto Fosco	L=0,80x0,4m	Deverá ser instalada no início da faixa elevada de pedestres.
	A-33b	Fundo: Amarelo Orla externa: Amarelo Orla interna: Preto Verso: Preto Fosco	L=0,80x0,4m	Deverá ser instalada no início da faixa elevada com trânsito predominante de escolares.

DETALHE DE PINTURA DA LOMBADA
ESCALA: 1/50

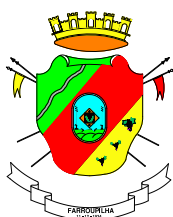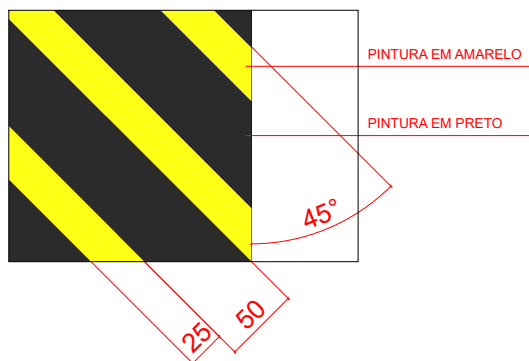

SECRETARIA MUNICIPAL
DE OBRAS E TRÂNSITO

PROJETO:

LOMBADA

CONTRATO N°:

ETAPA: PROJETO VERSÃO: 001

DATA: OUTUBRO /2023

ESCALA: INDICADA

DESENHO: KARINE W. KRAEMER

PRANCHA:

END. EMPREENDIMENTO:
RUA RAINERI PETRINI, BAIRROS 1° DE MAIO E SANTO ANTÔNIO, FARROUPILHA - RS

CONTRATANTE: RESPONSÁVEL TÉCNICO:

PREFEITURA MUNICIPAL DE FARROUPILHA

ENG. CIVIL JOÃO EDUARDO SCHLICKMANN
CREA: SC 155.896-1

DESCRIÇÃO: DETALHES