




Planta de Situação
Esc.:1/1500



Planta de Localização
Esc.:1/750

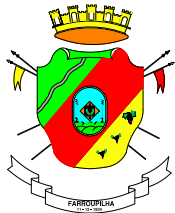

SECRETARIA MUNICIPAL
DE OBRAS E TRÂNSITO

PROJETO: **TRAVESSIA ELEVADA DE PEDESTRES**

END_EMPRENDIMENTO:
RUA SEVERINO CÂNDIDO LODI, BAIRRO ALVORADA, FARROUPILHA - RS

CONTRATANTE: RESPONSÁVEL TÉCNICO:

PREFEITURA MUNICIPAL DE FARROUPILHA

ENG. CIVIL JOÃO EDUARDO SCHLICKMANN
CREA: SC 155.896-1

DESCRIÇÃO:
PROJETO DE LOCALIZAÇÃO E SITUAÇÃO

CONTRATO Nº:

ETAPA: PROJETO
VERSÃO: 001


DATA:
OUTUBRO /2023

ESCALA:
INDICADA

DESENHO:
KARINE W. KRAEMER



PRANCHA:

Esc.:1/200

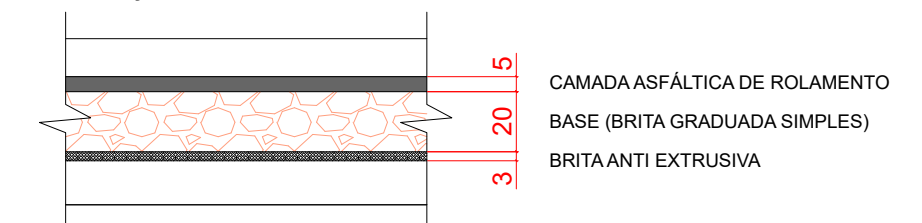


NOTA: ESPESSURA DAS CAMADAS MEDIDAS APÓS COMPACTAÇÃO

Esc.:1/75

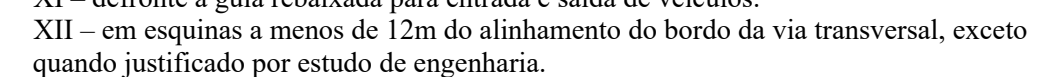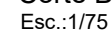


DETALHE DE FIXAÇÃO DE PLACAS
SEM ESCALA

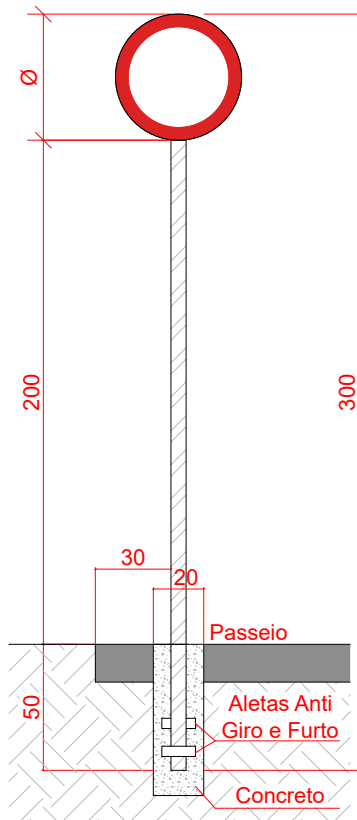



PLACAS DE SINALIZAÇÃO ESPECIAL DE REGULAMENTAÇÃO E ADVERTÊNCIA

PLACAS	CÓDIGO	PINTURA	DIMENSÃO	INSTALAÇÃO
	R-19	Fundo: Branco Orla: Vermelho Letra e símbolo: Preto Verso: Preto Fosco	D=0,5m	Deverá ser instalada conjuntamente com a placa A-18 que indica saliência a 50m.
	A-18	Fundo: Amarelo Orla externa: Amarelo Orla interna: Preto Verso: Preto Fosco	L=0,80x0,4m	Deverá ser instalada no início da lombada.
	A-18	Fundo: Amarelo Orla externa: Amarelo Orla interna: Preto Verso: Preto Fosco	L=0,80x0,4m	Deverá ser instalada conforme distância indicada em placa, a contar do início da rampa da faixa elevada ou início da lombada.
	A-32b	Fundo: Amarelo Orla externa: Amarelo Orla interna: Preto Verso: Preto Fosco	L=0,80x0,4m	Deverá ser instalada no início da faixa elevada de pedestres.
	A-33b	Fundo: Amarelo Orla externa: Amarelo Orla interna: Preto Verso: Preto Fosco	L=0,80x0,4m	Deverá ser instalada no início da faixa elevada com trânsito predominante de escolares.

DETALHE A
ESCALA: 1/50

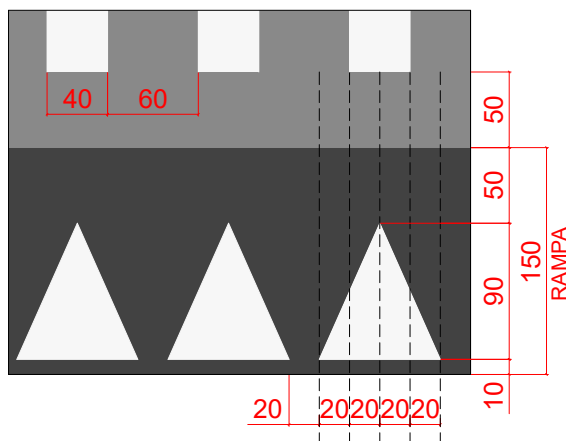

DETALHE B
ESCALA: 1/50

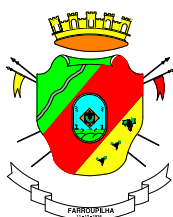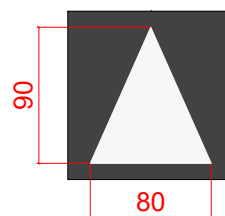

SECRETARIA MUNICIPAL
DE OBRAS E TRÂNSITO

PROJETO:

TRAVESSIA ELEVADA DE PEDESTRES

END_EMPRENDIMENTO:

RUA SEVERINO CÂNDIDO LODI, BAIRRO ALVORADA, FARROUPILHA - RS

CONTRATANTE:

PREFEITURA MUNICIPAL DE FARROUPILHA

RESPONSÁVEL TÉCNICO:

ENG. CIVIL JOÃO EDUARDO SCHLICKMANN
CREA: SC 155.896-1

DESCRIÇÃO:

DETALHES

CONTRATO N°:

ETAPA:

PROJETO

DATA:

ESCALA:

DESENHO:

PRANCHA:

INDICADA

KARINE W. KRAEMER

001

001

