



LOCALIZAÇÃO
ESCALA 1:750



ÁREA DE PAVIMENTAÇÃO ASFÁLTICA
ESCALA 1:750

NOTA:
ESTE PROJETO FOI ELABORADO TOMANDO COMO REFERÊNCIA IMAGENS ORTORRETIFICADAS E MDT, ORIUNDOS DE ORTOFOTOMOSAICO, OBTIDO POR MEIO DE RECORRIMENTO AEROFOTOGRAFAMÉTRICO POR PERFILAMENTOS A LASER, COM RESOLUÇÃO ESPACIAL DE 20CM POR PIXEL, REALIZADO EM DEZEMBRO DE 2018. PODEM OCORRER DIFERENÇAS ENTRE O CONTEÚDO NESTE PROJETO E O CONTEÚDO NO LOCAL DA OBRA.

PAVIMENTAÇÃO ASFÁLTICA
Rua Marechal Deodoro da Fonseca
Extensão total: 261,40m
Encaixes: 12,00m
Gabarito: 20,00m
Largura da via: 12,00m
Área: 2.657,90 m²

INFORMAÇÕES GERAIS

CARIMBOS	BAIRRO: CENTRO		ZONA: ZC1*	
	LOTE:	LOTE ADM:	QUADRA:	
	GLEBA:			
	CATEGORIA(S):			
	ATIVIDADE(S): PAVIMENTAÇÃO ASFÁLTICA			
	ÁREA DO LOTE (Escritura): - m²		ÁREA DO LOTE (Remanescente):	
	ÁREA DESTINADA P/ ALARGAMENTO VIÁRIO:			
	ÁREA CONSTRUÍDA EXISTENTE:			
	ÁREA CONSTRUÍDA A REGULARIZAR:		2.657,90 m²	
	ÁREA A CONSTRUIR:		2.657,90 m²	
ÁREA APROVADA NÃO EDIFICADA:				
ÁREA TOTAL: 2.657,90 m²				
T.O.		PERMITIDO	EFETIVO	
T.O. (a partir do 3º pav.)		- % - m²	- % - m²	
I.A.		- % - m²	- % - m²	
T.P.		- % - m²	- % - m²	
Nº PREDIAL:				
RUA:				



	PROJETO: PAVIMENTAÇÃO ASFÁLTICA		ETAPA: PROJETO	VERSÃO: 003
	ENDEREÇO: RUA MARECHAL DEODORO DA FONSECA, CENTRO, FARROUPILHA/RS		DATA: JANEIRO_2024	
	CONTRATANTE:		ESCALA: INDICADA	
	RESPONSÁVEL TÉCNICO:		DESENHO: MBU	
	MUNICÍPIO DE FARROUPILHA - CNPJ 09.848.949/0001-50		ENGR. CIVIL - MATHEUS BONETTI UZED - CREA RS 563720599	
	DESCRIÇÃO: LOCALIZAÇÃO ÁREA DE PAVIMENTAÇÃO ASFÁLTICA		PRANCHETA: 01/04	




SINALIZAÇÃO
ESCALA 1:300



Prefeitura Municipal de Farroupilha


Análise de Projetos

APROVADO

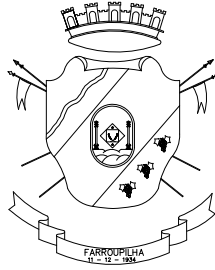
 SECRETARIA MUNICIPAL DE URBANISMO E MEIO AMBIENTE	PROJETO:	PAVIMENTAÇÃO ASFÁLTICA	
	ENDEREÇO:	RUA MARECHAL DEODORO DA FONSECA, CENTRO, FARROUPILHA/RS	
	CONTRATANTE:	RESPONSÁVEL TÉCNICO:	
	MUNICÍPIO DE FARROUPILHA - CNPJ 09.848.949/0001-50	ENGR. CIVIL - MATEUS BONETTI LUTZIG - CREA RS 352705199	
	DESCRIÇÃO:	SINALIZAÇÃO	
		ETAPA:	PROJETO
		DATA:	JANEIRO_2024
		ESCALA:	INDICADA
		DESENHO:	MBU
		PRIMEIRA:	02/04




As faixas deverão ser pintadas com tinta retrorefletiva a base de resina acrílica com microesferas de vidro.

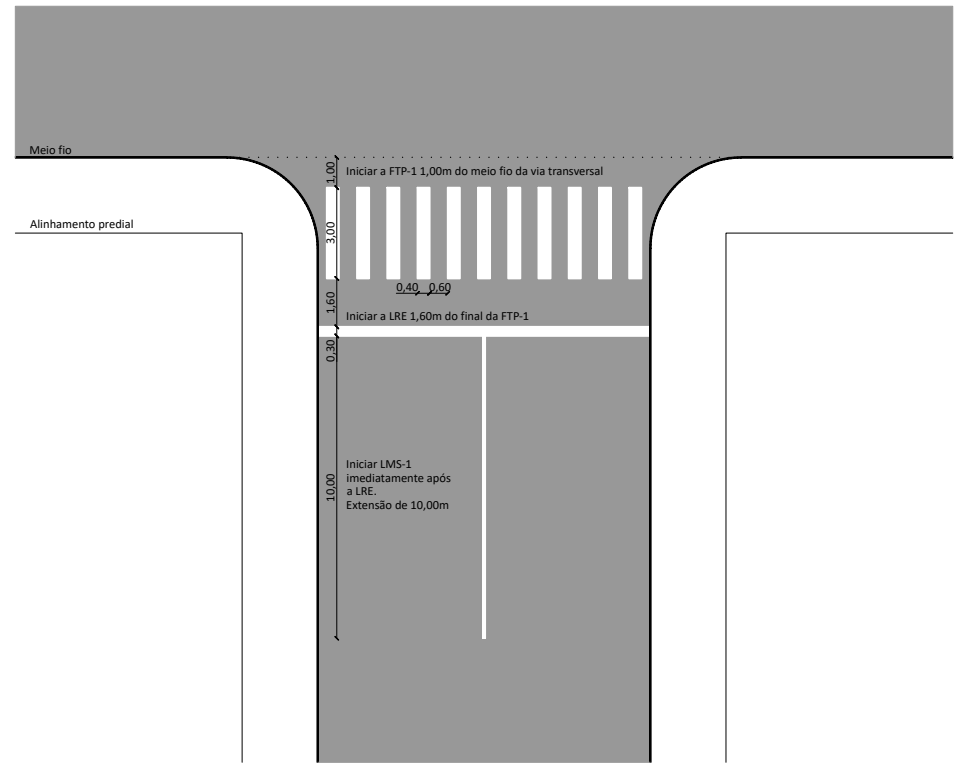


FAIXA DE TRAVESSIA DE PEDESTRES (FTP-1)
ESCALA 1:250

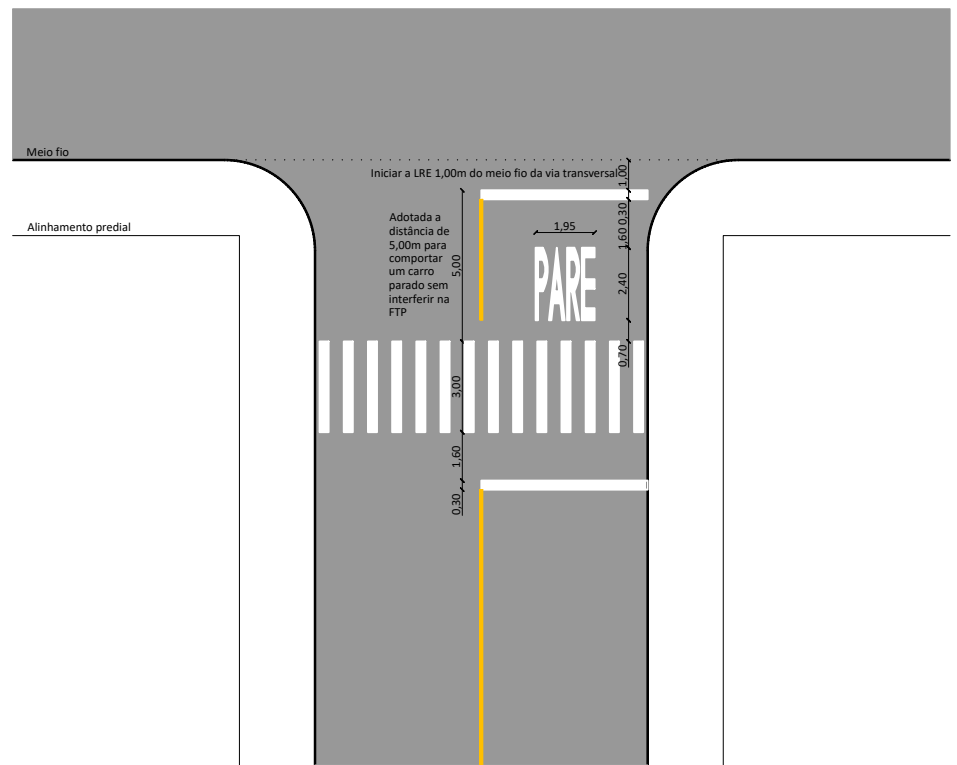

PARE COM FTP-1
ESCALA 1:250

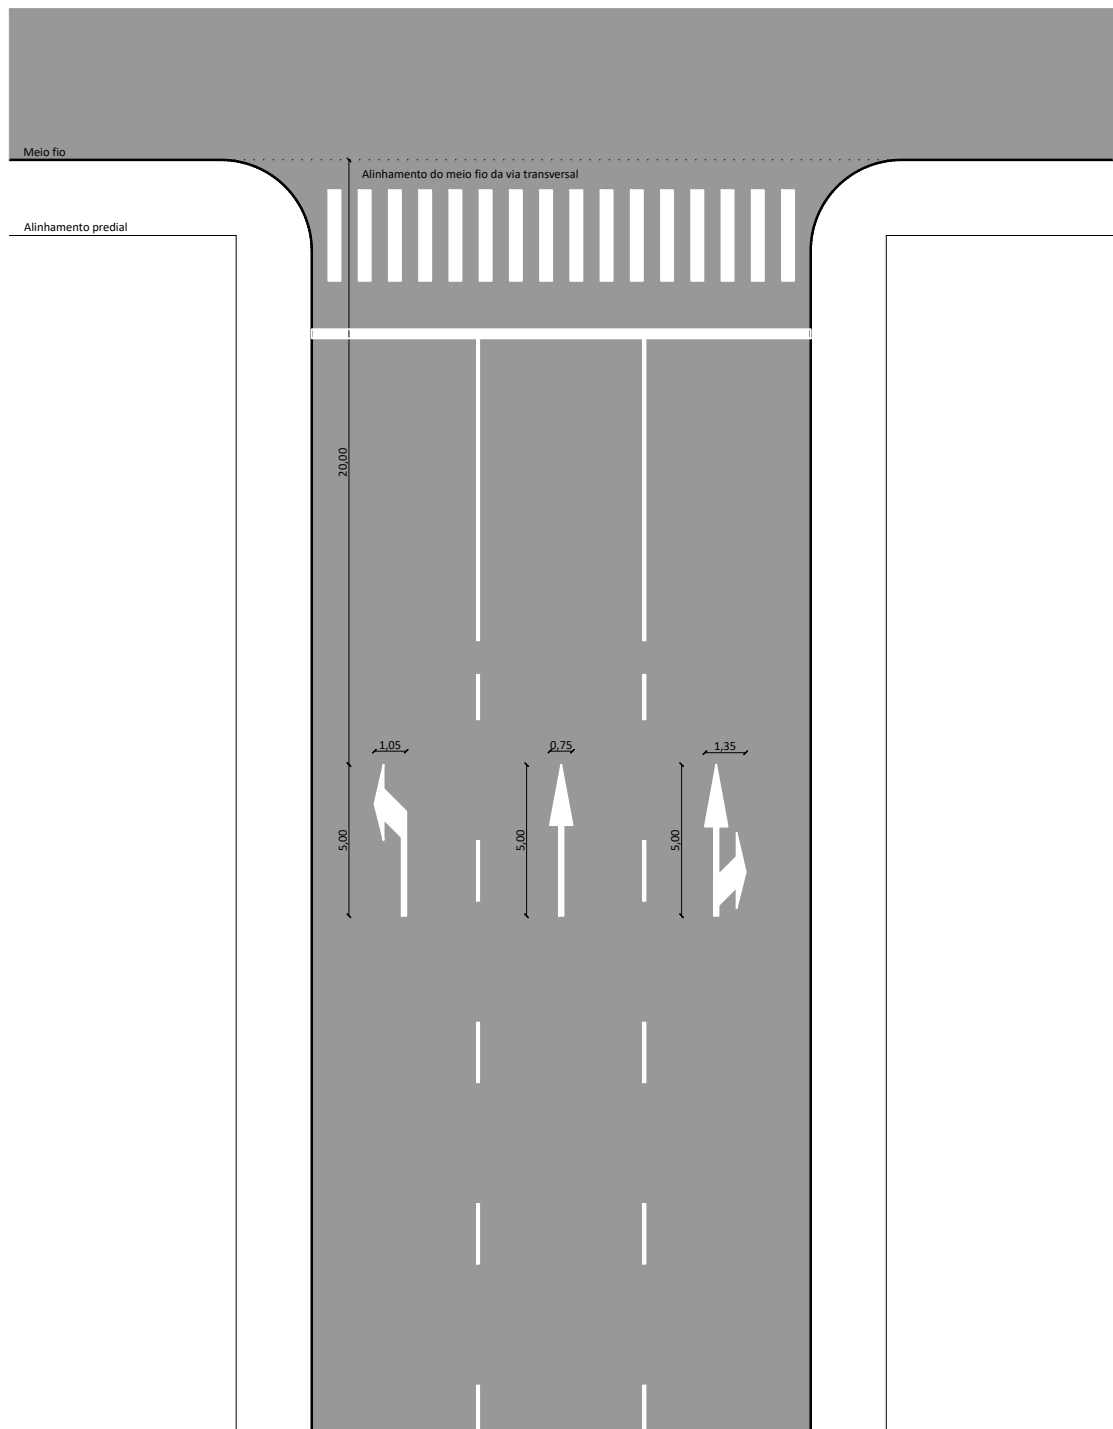


SETAS INDICATIVAS DE POSICIONAMENTO NA PISTA PARA A EXECUÇÃO DE MOVIMENTOS (PEM)
ESCALA 1:250

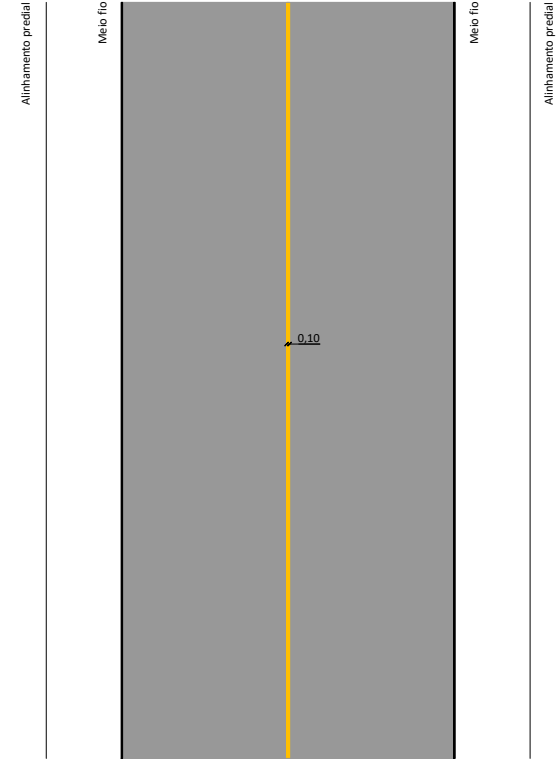




LFO-1
ESCALA 1:250

Cor	Padrão Munsell (PM)
Branca	N 0,5
Preta	N 9,5
Amarela	10YR 7,5/14
Verde	10 G 3/8
Vermelha	7,5 R 4/14


Via	Placa circular	Placa quadrada	Placa octogonal	Placa triangular
Urbana	45cm	45cm	25cm	75cm

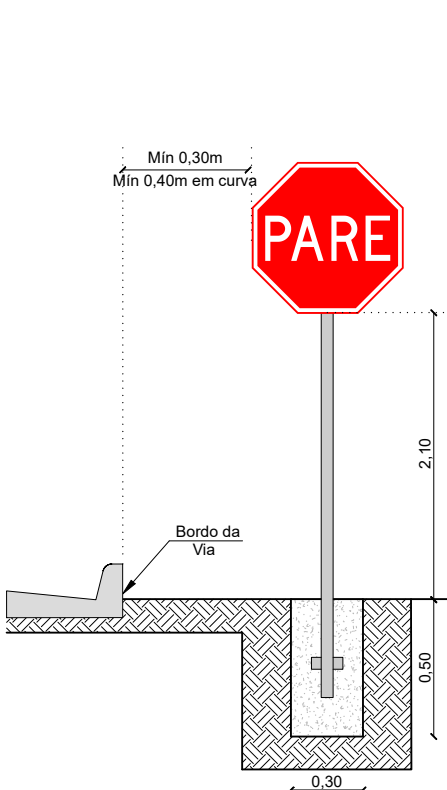


SINALIZAÇÃO VERTICAL
SEM ESCALA

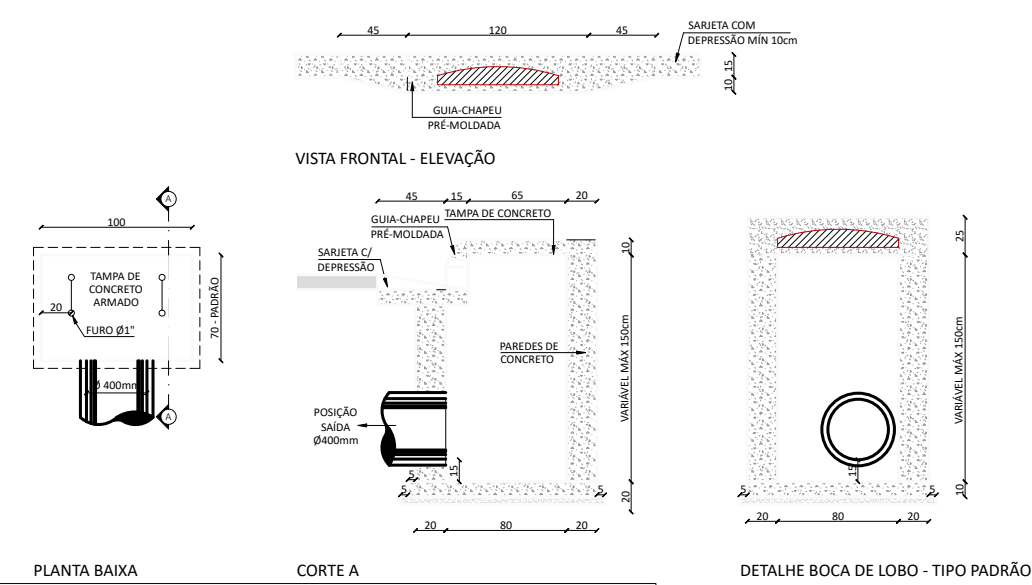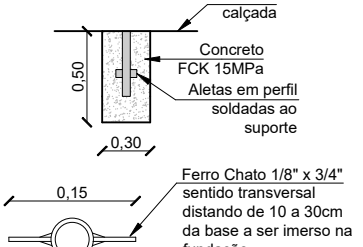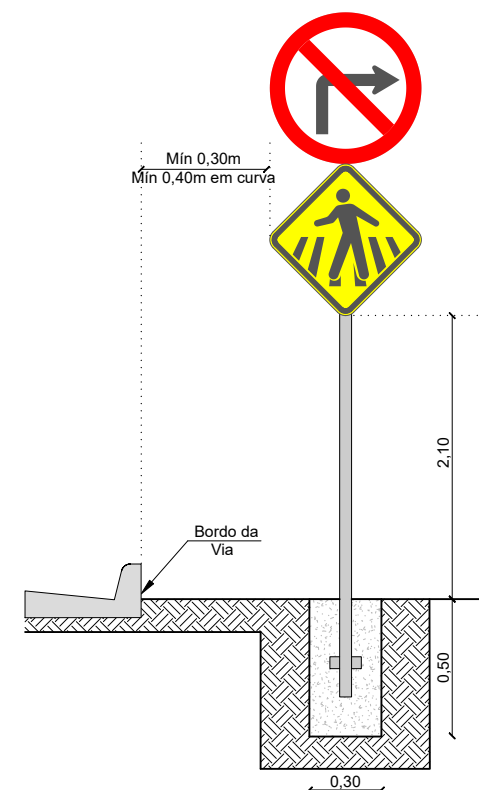


BOCA DE LOBO
ESCALA 1:50

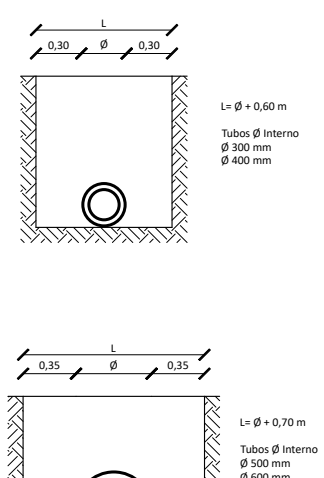


GABARITOS DE ESCAVAÇÃO
ESCALA 1:50

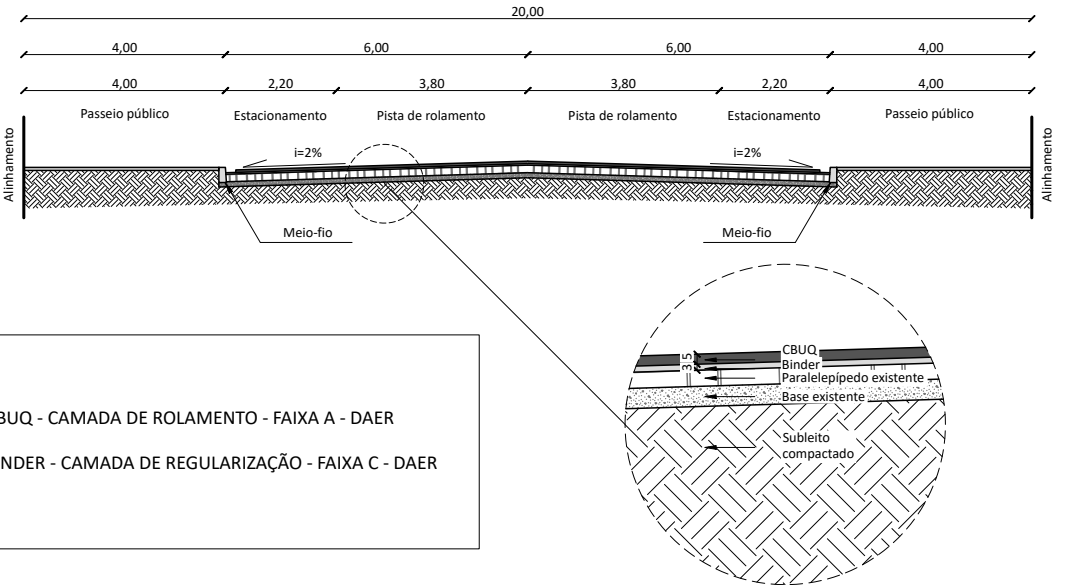


GABARITO DA VIA E DETALHE DO PAVIMENTO
ESCALA 1:150

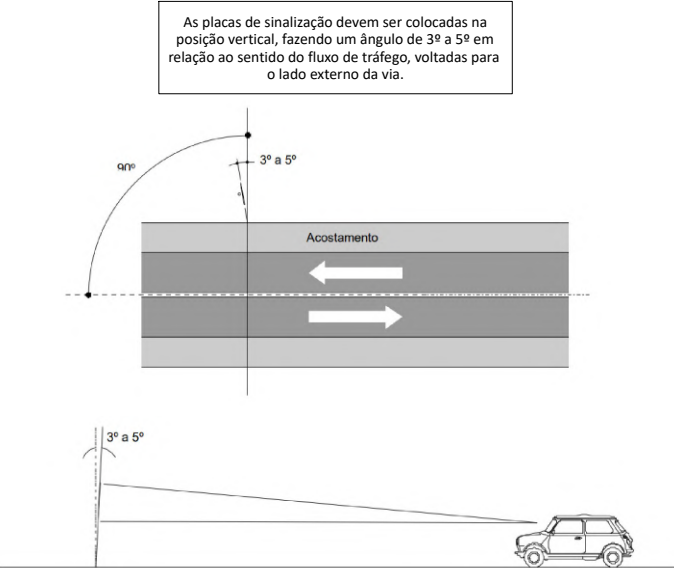

Prefeitura Municipal de Farroupilha
Análise de Projetos
APROVADO

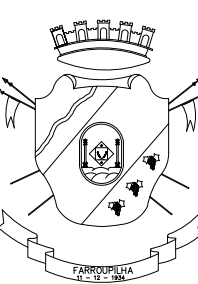

PROJETO:	PAVIMENTAÇÃO ASFÁLTICA	ETAPA:	PROJETO	VERSÃO:	003
ENDEREÇO:	RUA MARECHAL DEODORO DA FONSECA, CENTRO, FARROUPILHA/RS	DATA:	JANEIRO_2024	ESCALA:	INDICADA
CONTRATANTE:	MUNICÍPIO DE FARROUPILHA - CNPJ 09.848.949/0001-50	RESPONSÁVEL TÉCNICO:	ENGR. CIVIL - MATHEUS BONETTI UZZO - CREA RS 523720519	DISENHO:	MBU
DESCRIÇÃO:	INTERVENÇÕES DETAHES	PRANCHAS:	03/04		

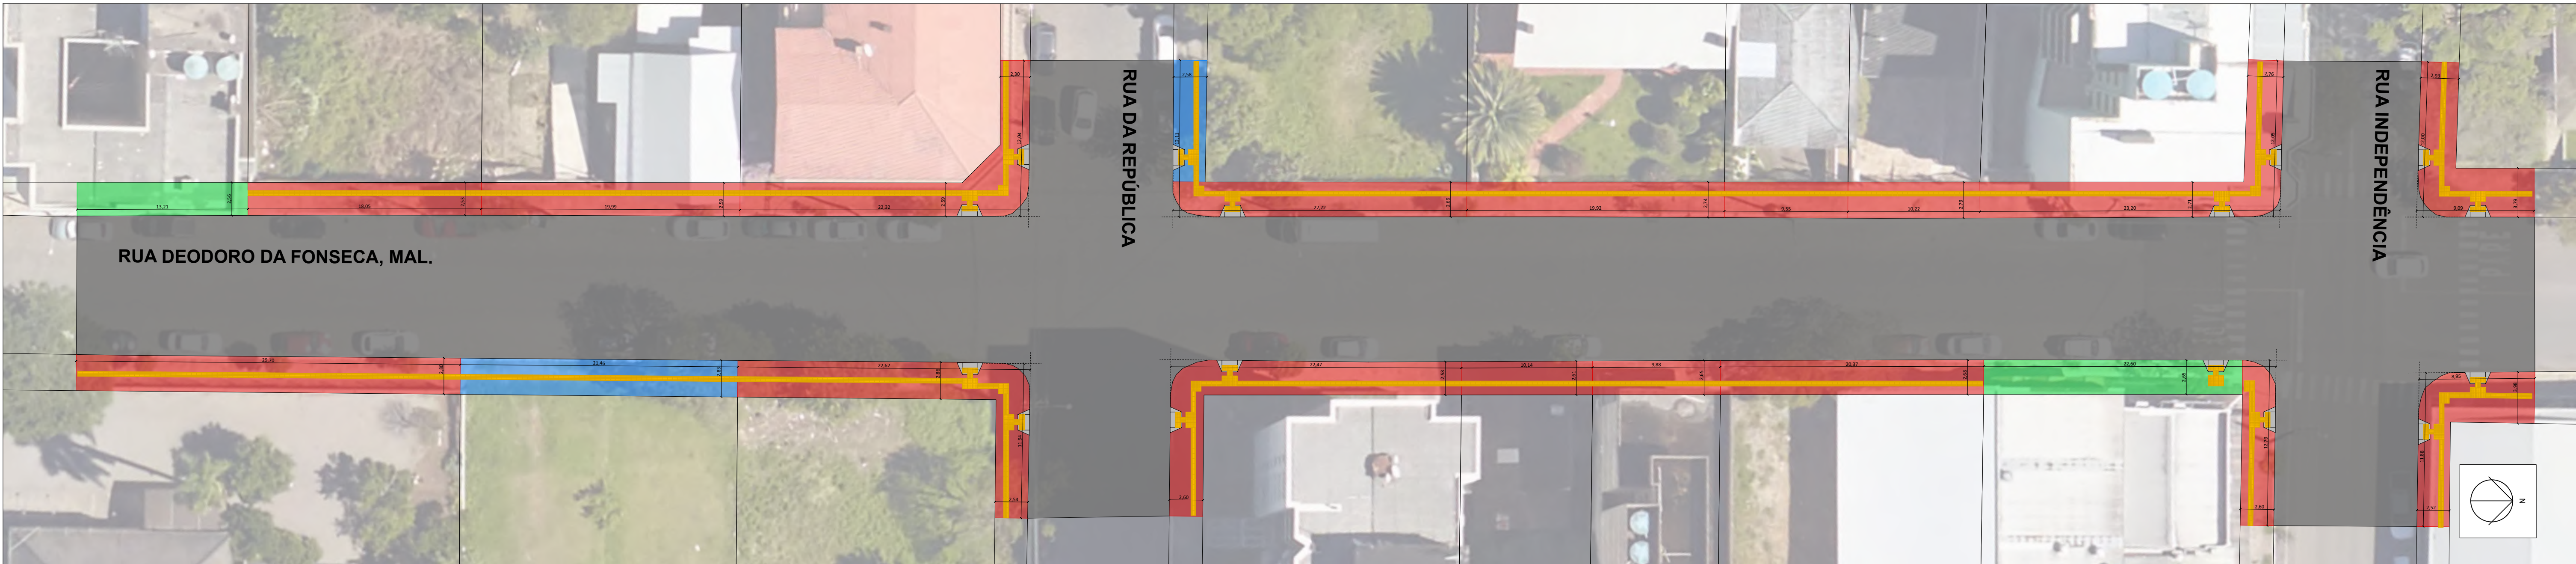


PASSEIO PÚBLICO
ESCALA 1:200

Legenda	
■	Passeio público existente, executar piso tátil
■	Passeio público existente, lavar e pintar piso tátil existente
■	Passeio público a construir, inclusive piso tátil



REBAIXO DE CALÇADAS ESQUINAS
ESCALA 1:50

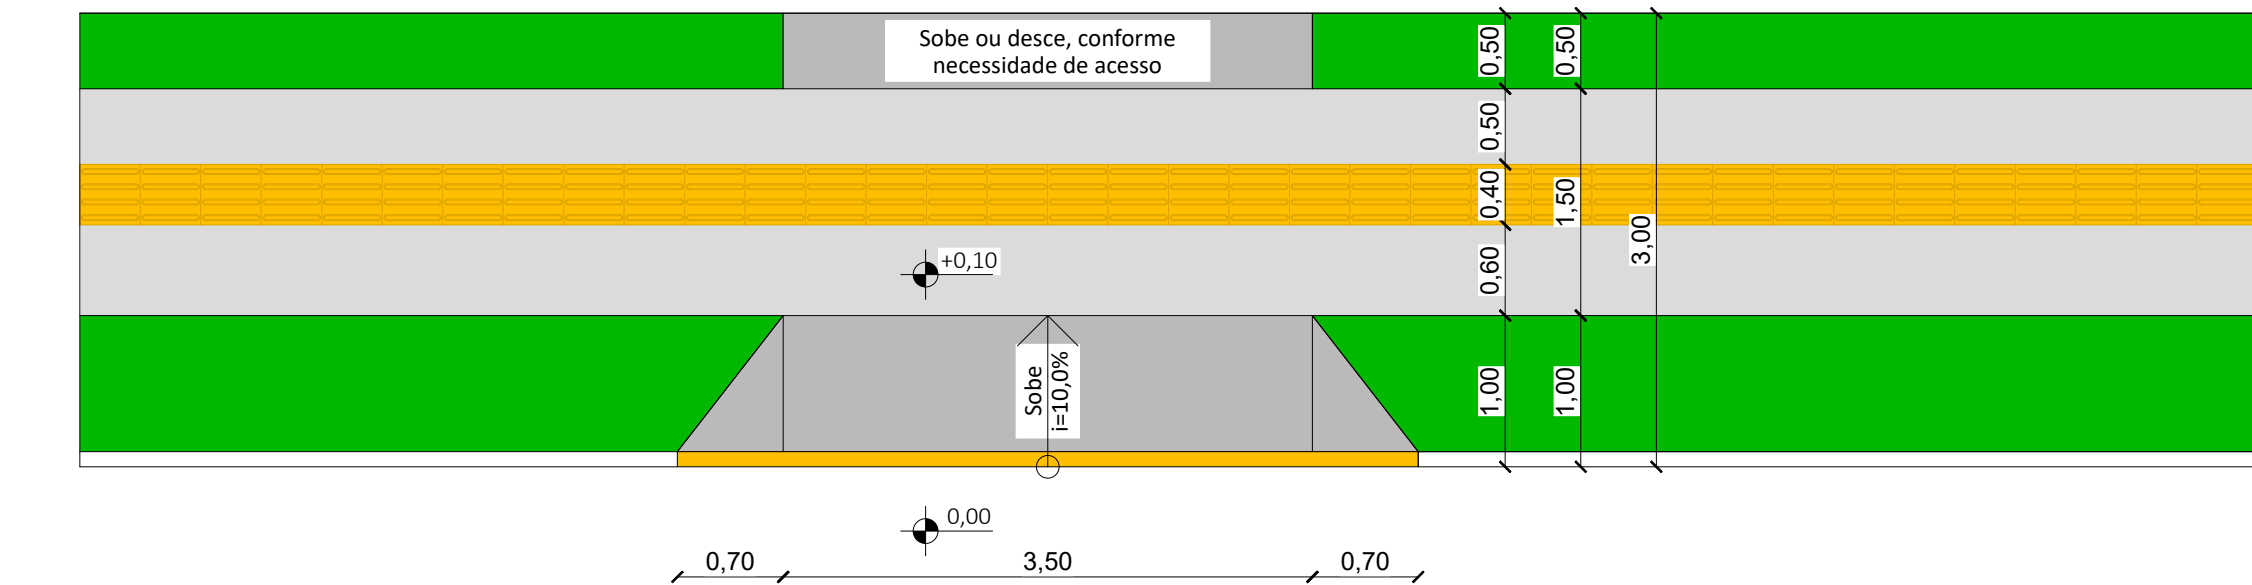

ACESSO DE VEÍCULOS
ESCALA 1:50






Faixa de Serviço: Localizada no limite com o meio fio, e se destina à instalação de mobiliário urbano, equipamentos de infraestrutura, sinalização vertical, vegetação, iluminação pública e rampas para acesso de veículos.

Faixa Livre: Reservada exclusivamente ao trânsito de pedestres, deve ser contínua e desimpedida de qualquer obstáculo ou interferência, como degraus, rampas, equipamento urbano, infraestrutura, rebaixamento de guias para acesso de veículos ou qualquer outra interferência, permanente ou temporária. A largura da faixa livre recomendável é de no mínimo 1,50m. Em casos em que a calçada tenha 2,00m ou menos, será permitida a largura mínima de 1,20m.

A faixa livre deverá ter, na vertical, 2,10m desimpedidos sem obstáculos de galhos de árvores, ou quaisquer outros impedimentos que interfiram no trânsito de pedestres.

Faixa de Acesso: Faixa opcional, não obrigatória de existir nas calçadas, especialmente em vias que a largura mínima projetada não pode ser implantada. É o espaço de transição da área pública para a área privada, entre a faixa livre e o limite das edificações ou lotes. Proporciona a concordância, através de rampas, com o acesso de veículos da edificação e o passeio público.

Legenda Passeio Público	
Pintura acrílica branca	■
Pintura acrílica amarela	■
Concreto armado	■
Piso tátil amarelo	■
Grama em placas	■

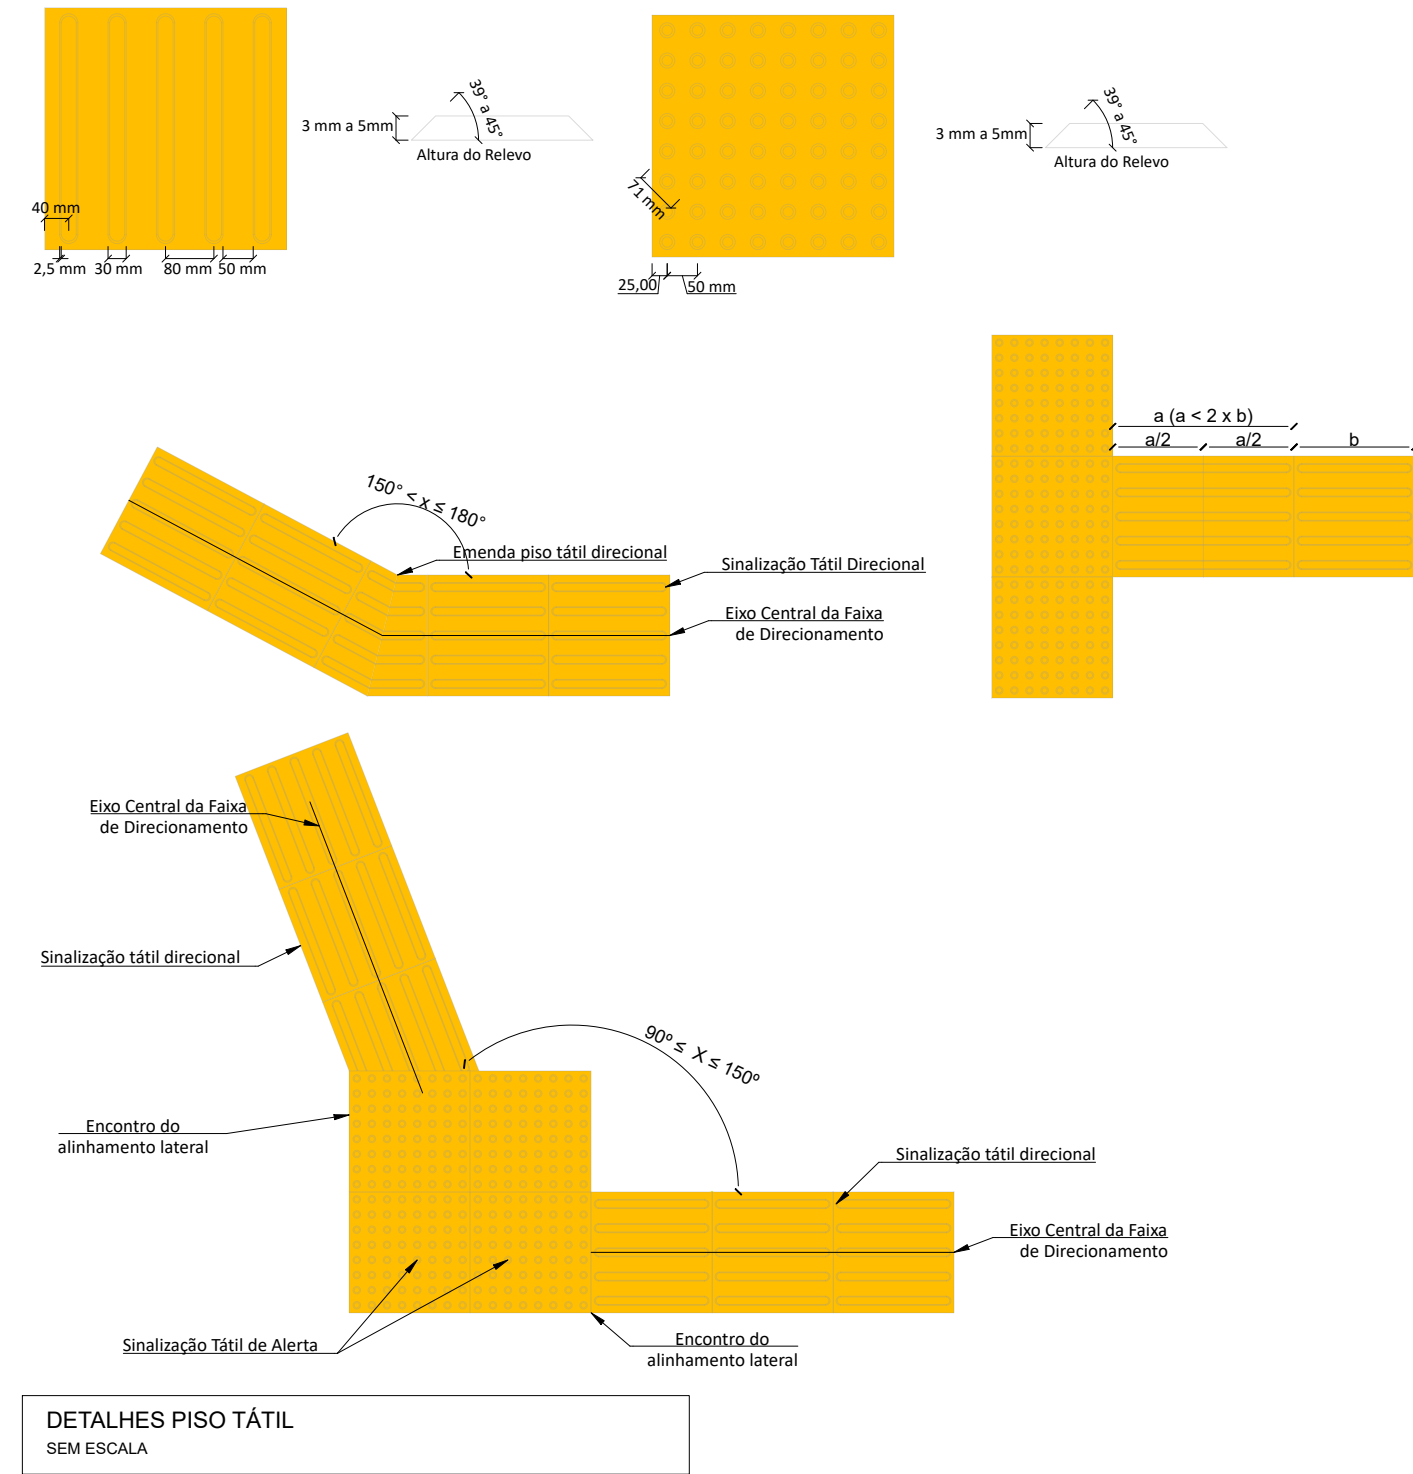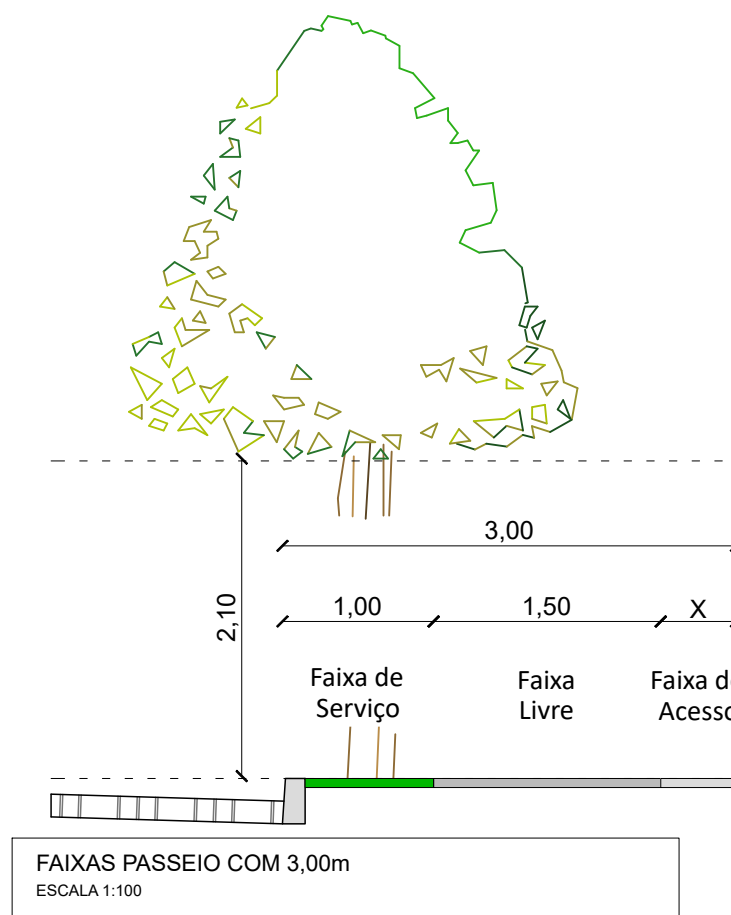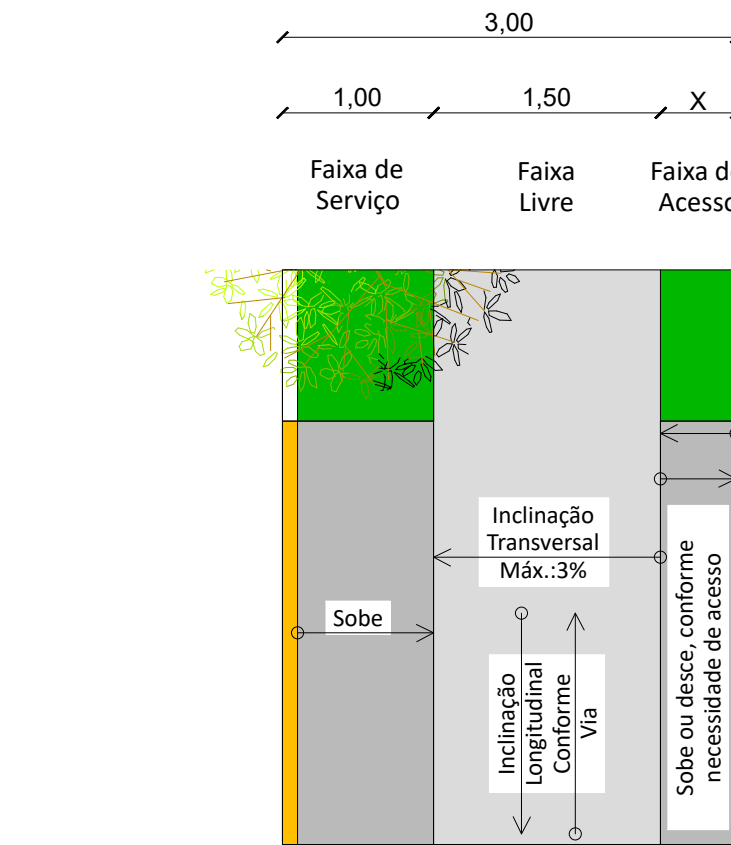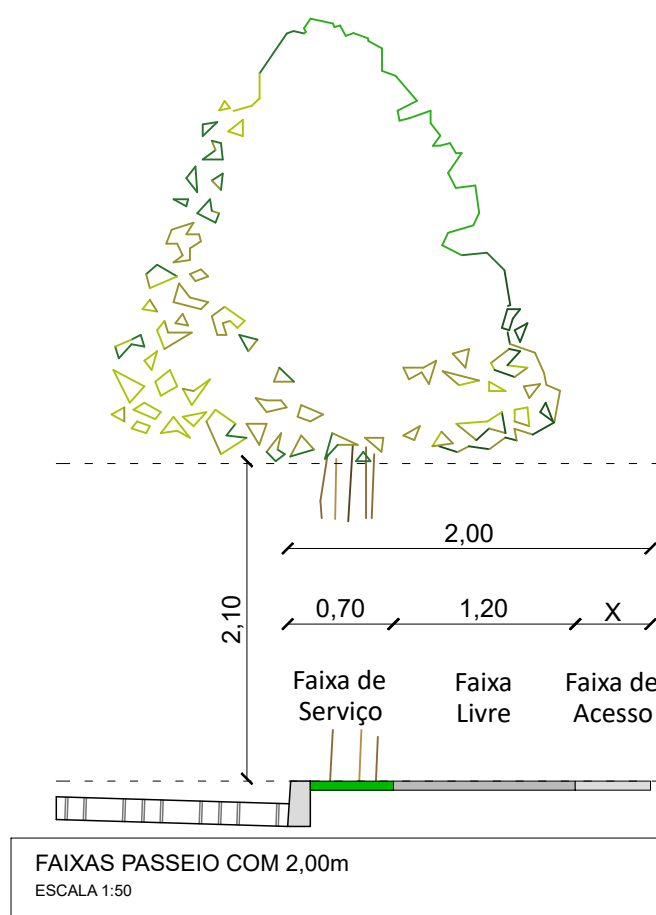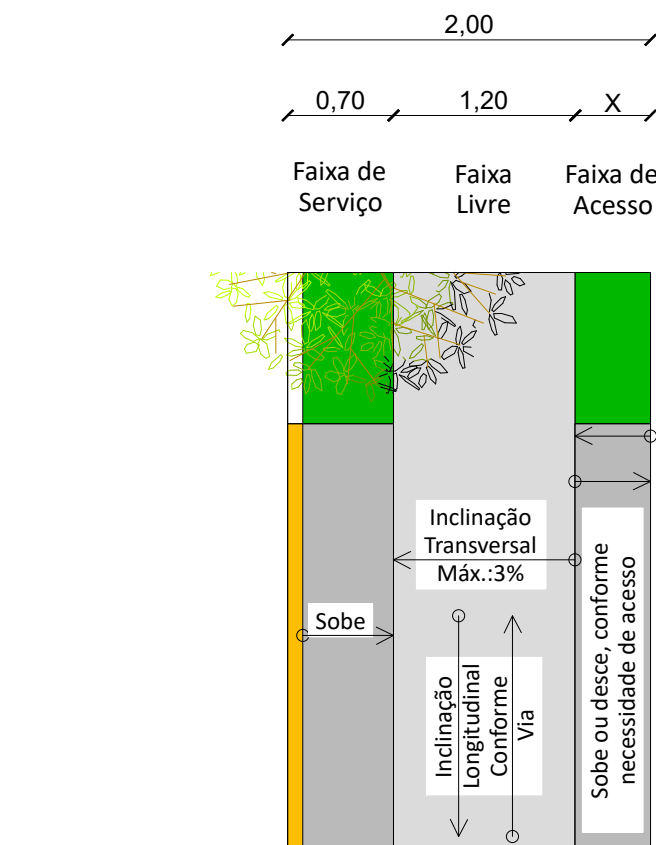

DETALHES PISO TÁTIL
SEM ESCALA

Prefeitura Municipal de Farroupilha
Análise de Projetos
APROVADO



SECRETARIA MUNICIPAL
DE URBANISMO E MEIO
AMBIENTE

PROJETO:
PAVIMENTAÇÃO ASFÁLTICA

ETAPA:
PROJETO

ENDEREÇO:
RUA MARECHAL DEODORO DA FONSECA, CENTRO, FARROUPILHA/RS

CONTRATANTE:
MUNICÍPIO DE FARROUPILHA - CNPJ 09.848.949/0001-50

RESPONSÁVEL TÉCNICO:
ENGR. CIVIL - MATHEUS BONETTI UZZO - CREA RS 523720519

REVISÃO:
PASSEIO PÚBLICO

VERSÃO:
003

DATA:
JANEIRO_2024

ESCALA:
INDICADA

DESENHO:
MBU

PRANCHETA:
04/04