





ESTADO DO RIO GRANDE DO SUL
PREFEITURA MUNICIPAL DE FARROUPILHA

**Obra de Pavimentação Asfáltica
de trecho da FR 54 entre a
Capela Santo Antônio e a Capela
Santa Cruz na comunidade de
Linha Jacinto, Farroupilha/RS**

DRENAGEM

2023

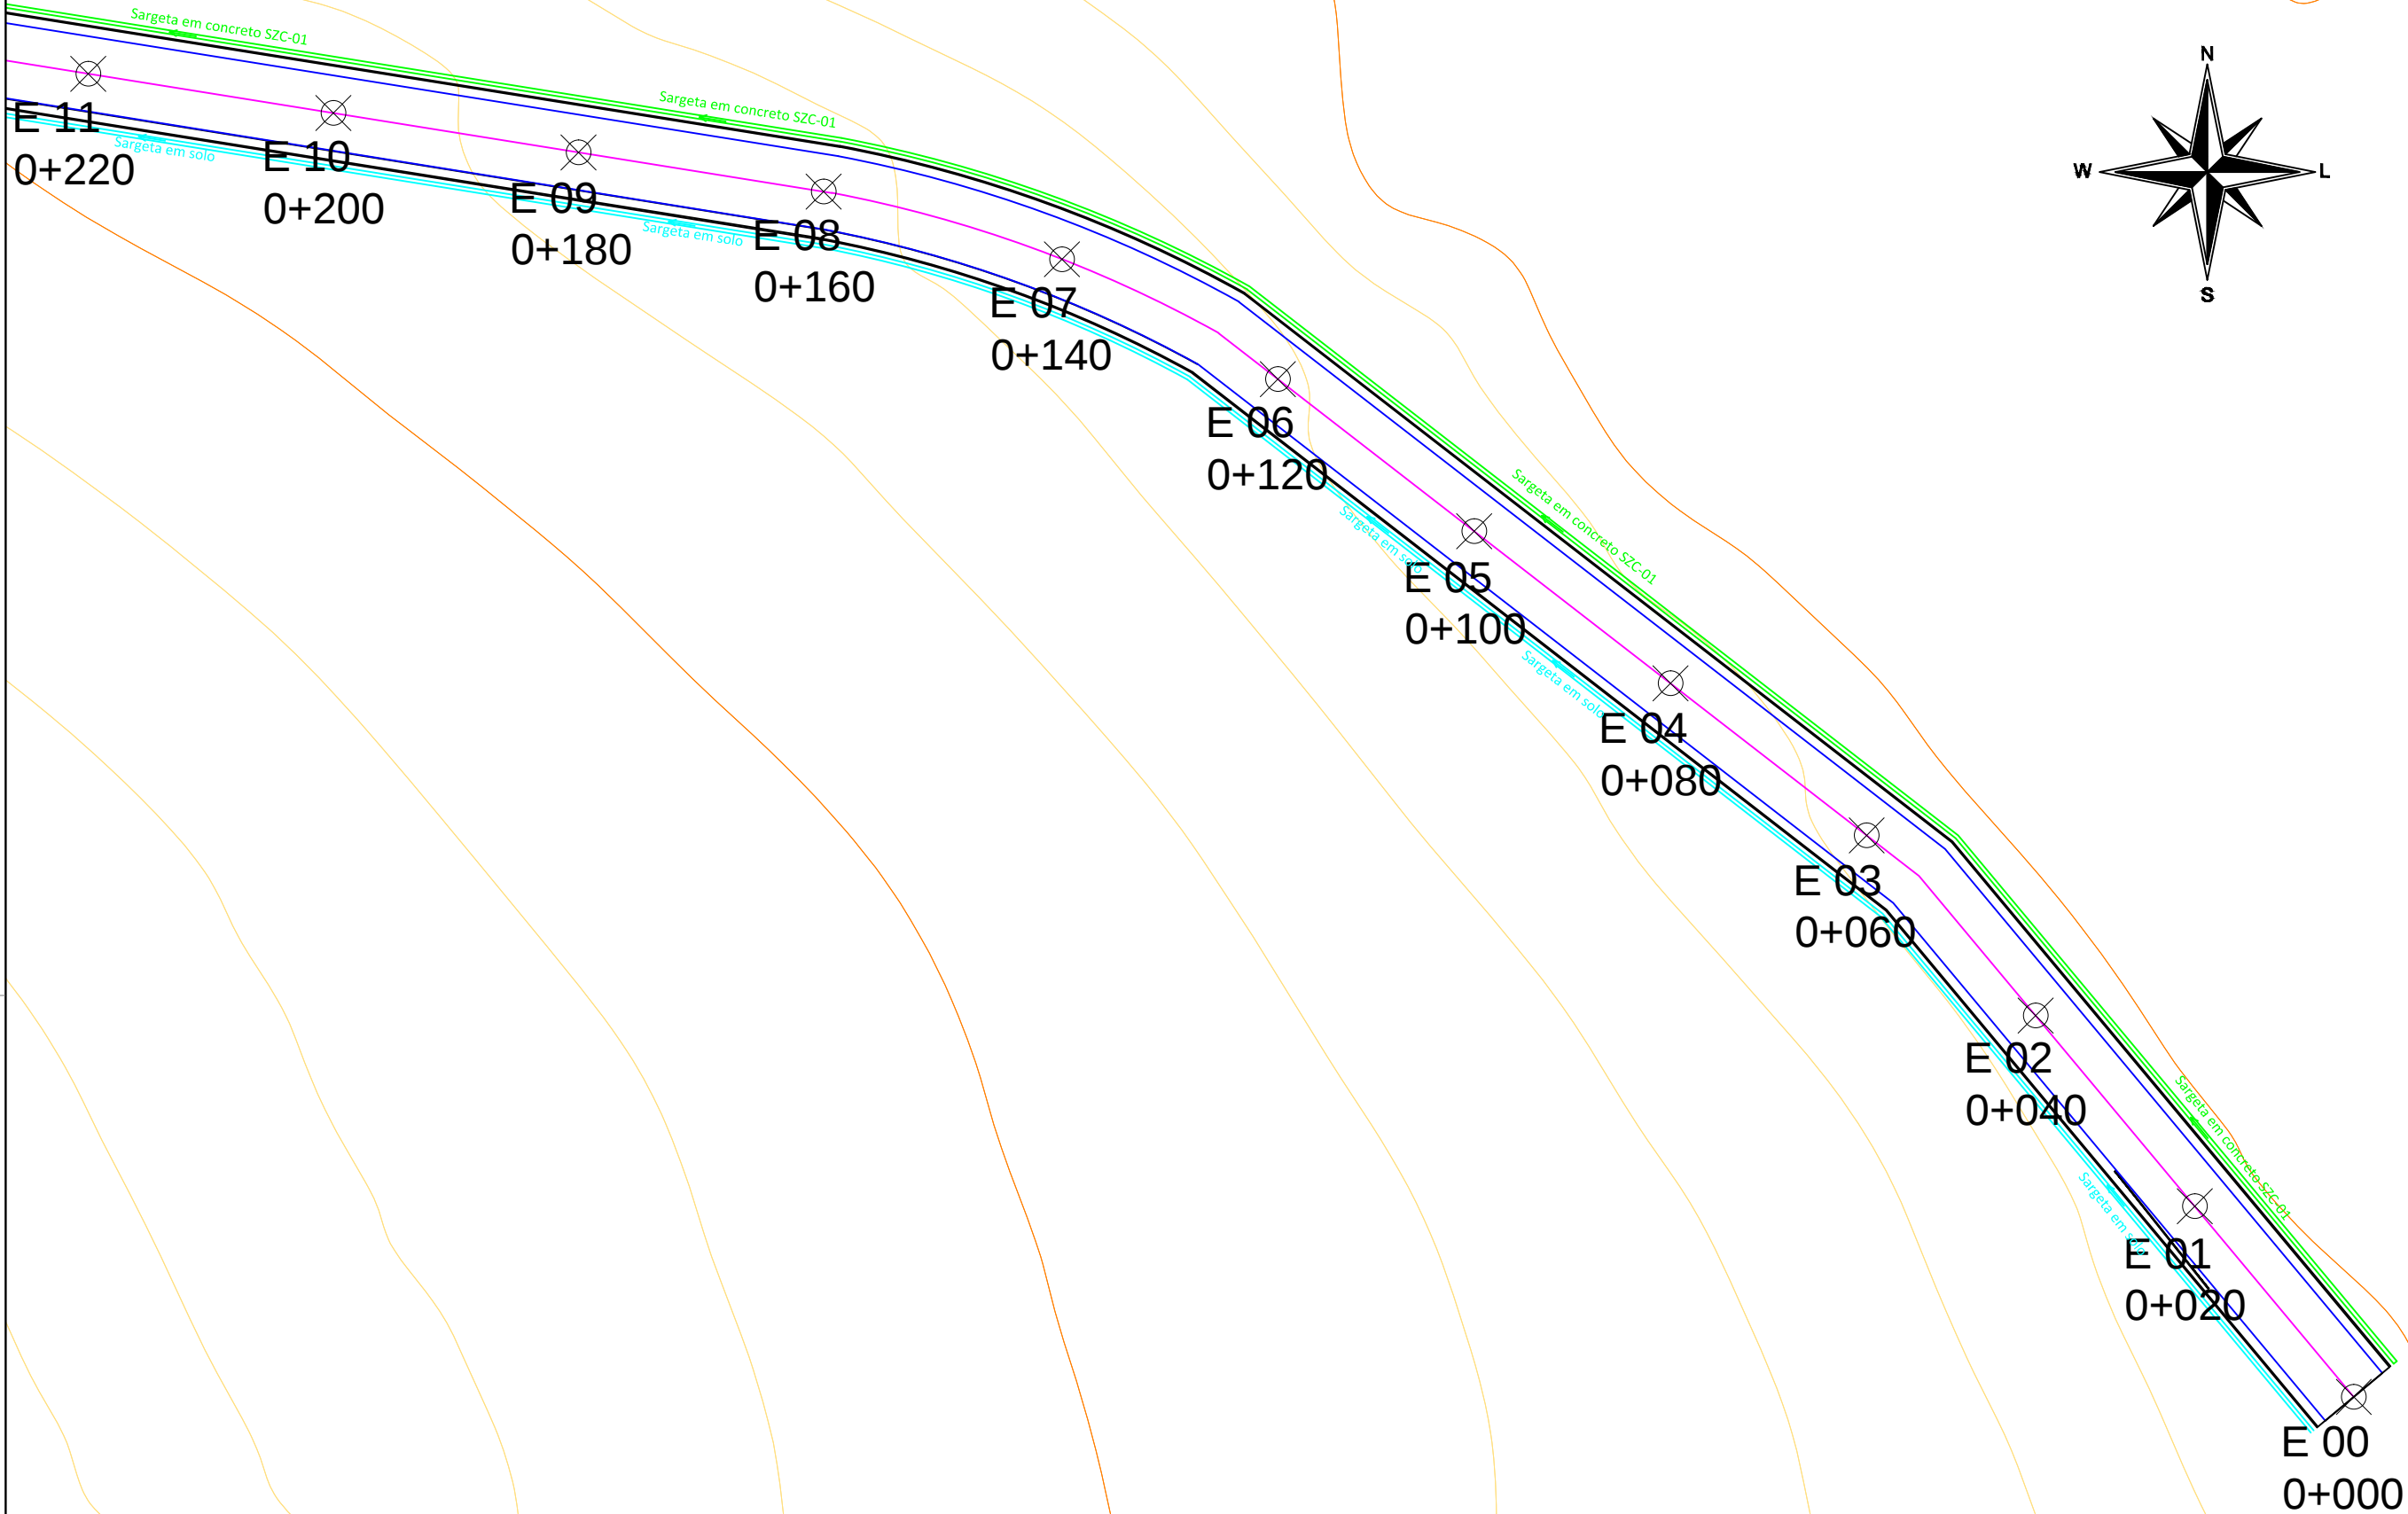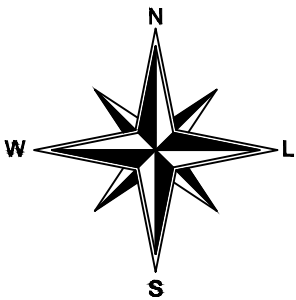


Nota:

Este projeto foi elaborado tomando como referência imagens e curvas de nível da base cadastral. Podem ocorrer diferenças entre o contido neste projeto e o contido no local da obra.

Legenda

- Curva de nível mestra
- Curva de nível intermediária
- Estrada de chão existente
- Plataforma Projetada
- Pista de Rolamento Projetada
- Eixo da Pista de Rolamento Projetada
- Estaqueamento
- Sargeta Lateral em Concreto
- Sargeta Lateral em Solo Escavado
- Bueiro de concreto DN 300 mm

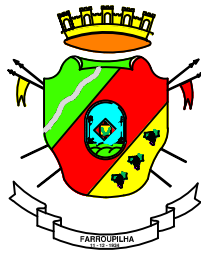

S.M.O.T.
SECRETARIA MUNICIPAL
DE OBRAS E TRÂNSITO

PROJETO:
PAVIMENTAÇÃO ASFÁLTICA CAPELA SANTA CRUZ, LINHA JACINTO.

END_EMPRENDIMENTO:
PAVIMENTAÇÃO ASFÁLTICA - FARROUPILHA/RS

CONTRATANTE: RESPONSÁVEL TÉCNICO:

PREFEITURA MUNICIPAL DE FARROUPILHA ENG.º CIVIL JOÃO EDUARDO SCHLICKMANN - CREA SC 155.896-1
DESCRIÇÃO: PROJETO DE DRENAGEM

CONTRATO Nº:
XXX

ETAPA: PROJETO VERSÃO: 06



DATA: MARÇO_2023

ESCALA: 1:500

DESENHO: JOÃO_EDUARDO


PRANCHA:

04|W

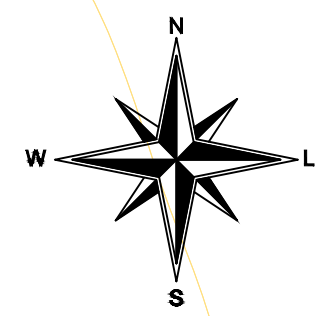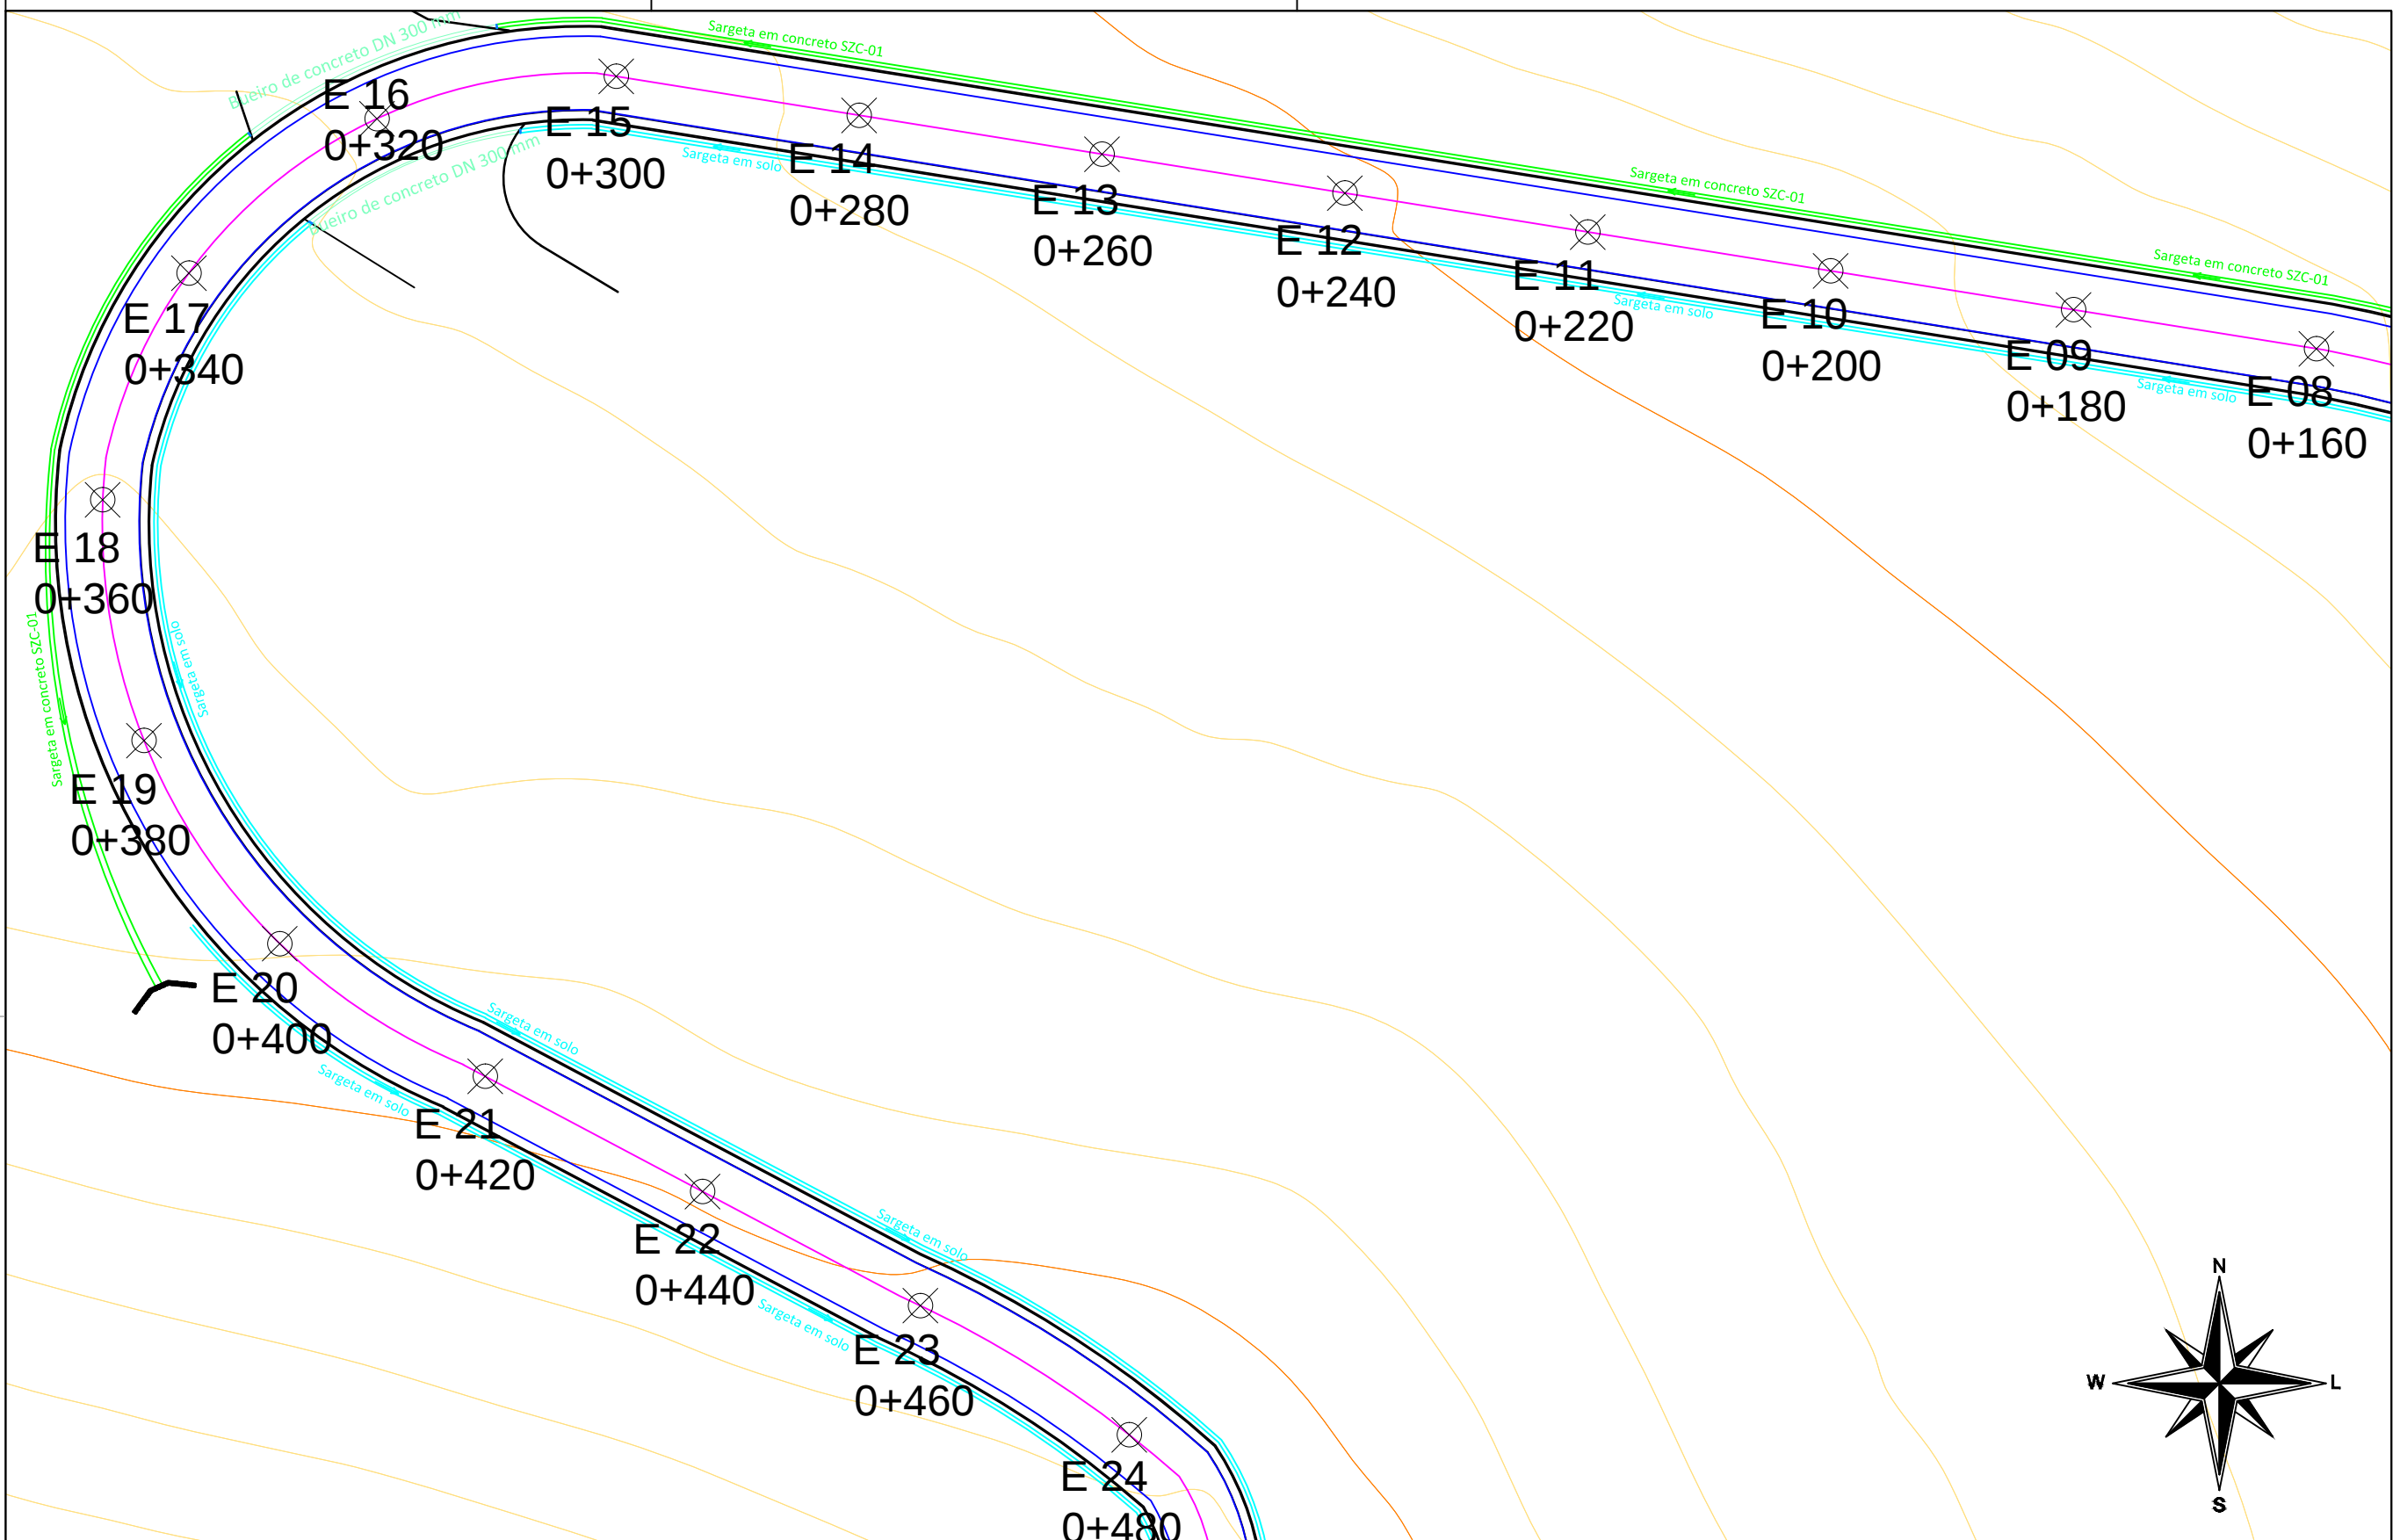

Nota:
Este projeto foi elaborado tomando como referência imagens e curvas de nível da base cadastral. Podem ocorrer diferenças entre o contido neste projeto e o contido no local da obra.

Legenda	
	Curva de nível mestra
	Curva de nível intermediária
	Estrada de chão existente
	Plataforma Projetada
	Pista de Rolamento Projetada
	Eixo da Pista de Rolamento Projetada
	Estaqueamento
	Sargeta Lateral em Concreto
	Sargeta Lateral em Solo Escavado
	Bueiro de concreto DN 300 mm

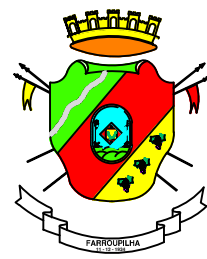

S.M.O.T.
SECRETARIA MUNICIPAL
DE OBRAS E TRÂNSITO

PROJETO:
PAVIMENTAÇÃO ASFÁLTICA CAPELA SANTA CRUZ, LINHA JACINTO.

END_EMPRENDIMENTO:
PAVIMENTAÇÃO ASFÁLTICA - FARROUPILHA/RS

CONTRATANTE:
PREFEITURA MUNICIPAL DE FARROUPILHA

DESCRÇÃO:
PROJETO DE DRENAGEM

CONTRATO Nº:
XXX


ETAPA:	PROJETO
VERSÃO:	06

DATA:
MARÇO_2023

ESCALA:
1:500

DESENHO:
JOÃO_EDUARDO

PRANCHA:
05|W

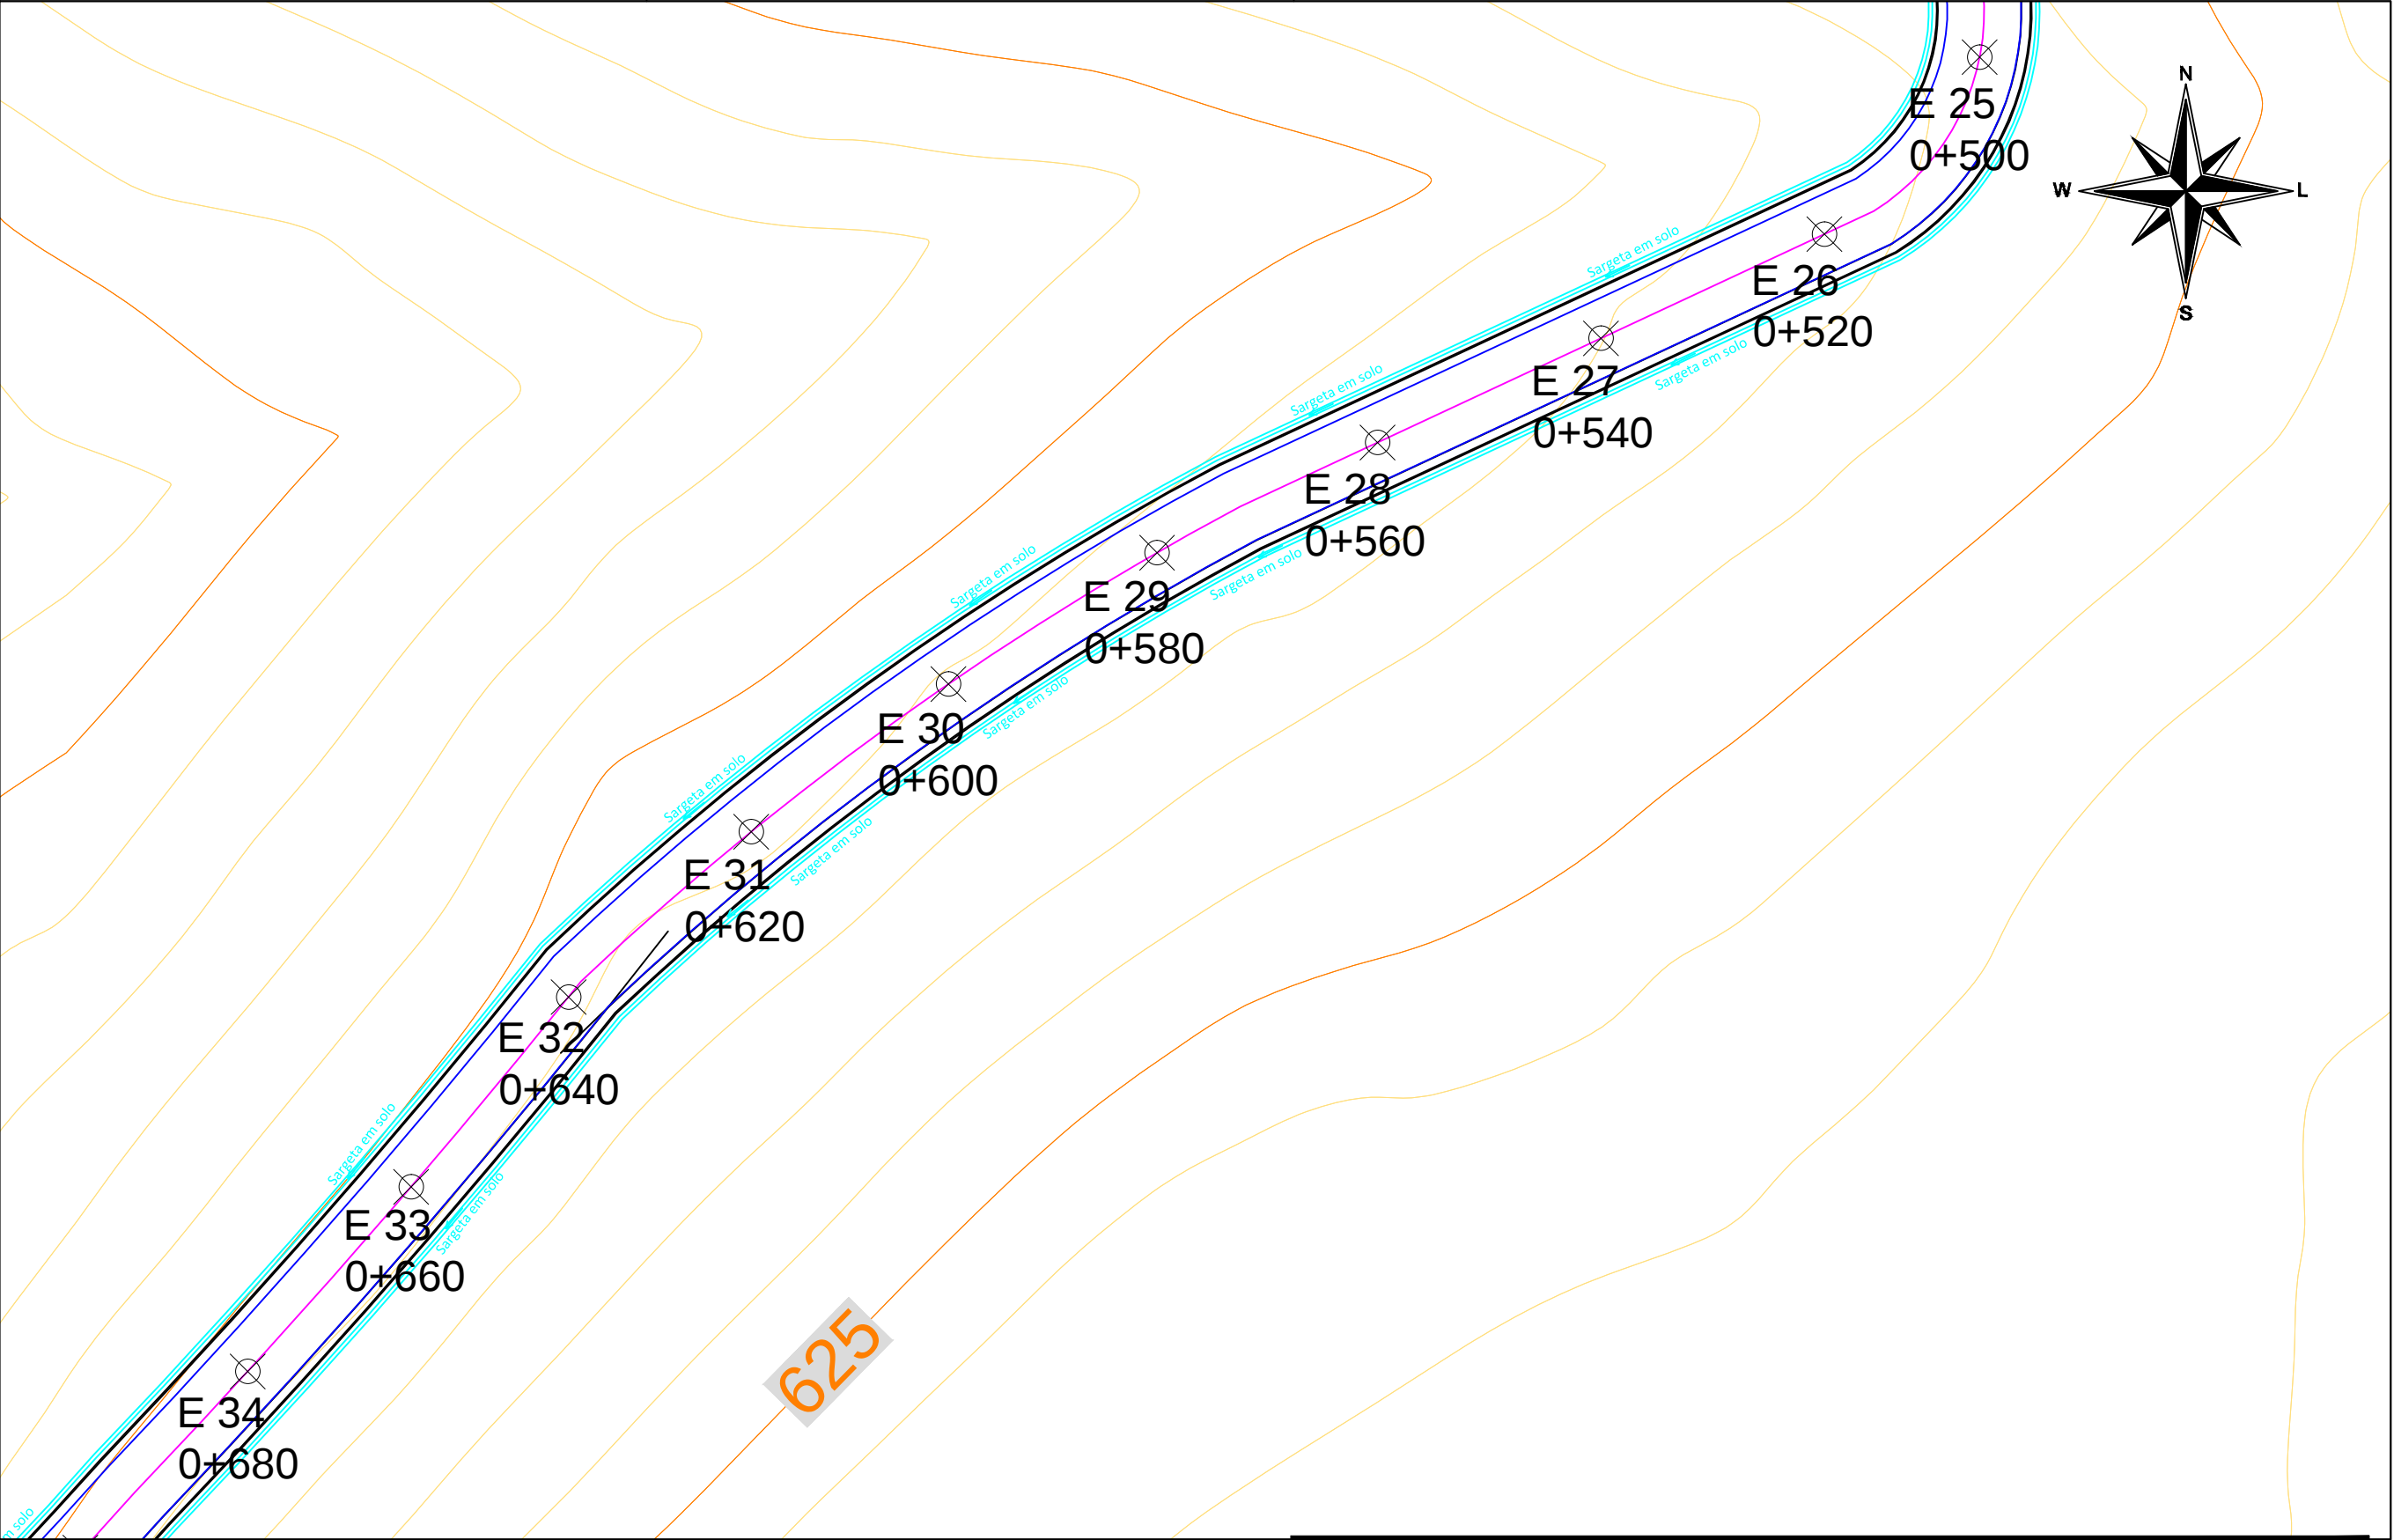


Nota:

Este projeto foi elaborado tomando como referência imagens e curvas de nível da base cadastral. Podem ocorrer diferenças entre o contido neste projeto e o contido no local da obra.

Legenda

- Curva de nível mestra
- Curva de nível intermediária
- Estrada de chão existente
- Plataforma Projetada
- Pista de Rolamento Projetada
- Eixo da Pista de Rolamento Projetada
- Estaqueamento
- Sargeta Lateral em Concreto
- Sargeta Lateral em Solo Escavado
- Bueiro de concreto DN 300 mm

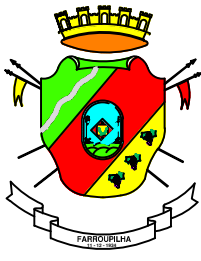

S.M.O.T.
SECRETARIA MUNICIPAL
DE OBRAS E TRÂNSITO



PROJETO:
PAVIMENTAÇÃO ASFÁLTICA CAPELA SANTA CRUZ, LINHA JACINTO.

END_EMPRENDIMENTO:
PAVIMENTAÇÃO ASFÁLTICA - FARROUPILHA/RS

CONTRATANTE: RESPONSÁVEL TÉCNICO:

PREFEITURA MUNICIPAL DE FARROUPILHA ENG.º CIVIL JOÃO EDUARDO SCHLICKMANN - CREA SC 155.896-1
DESCRIÇÃO: PROJETO DE DRENAGEM

CONTRATO Nº: XXX
ETAPA: PROJETO VERSÃO: 06
DATA: MARÇO_2023
ESCALA: 1:500
DESENHO: JOÃO_EDUARDO
PRANCHA: 06|W

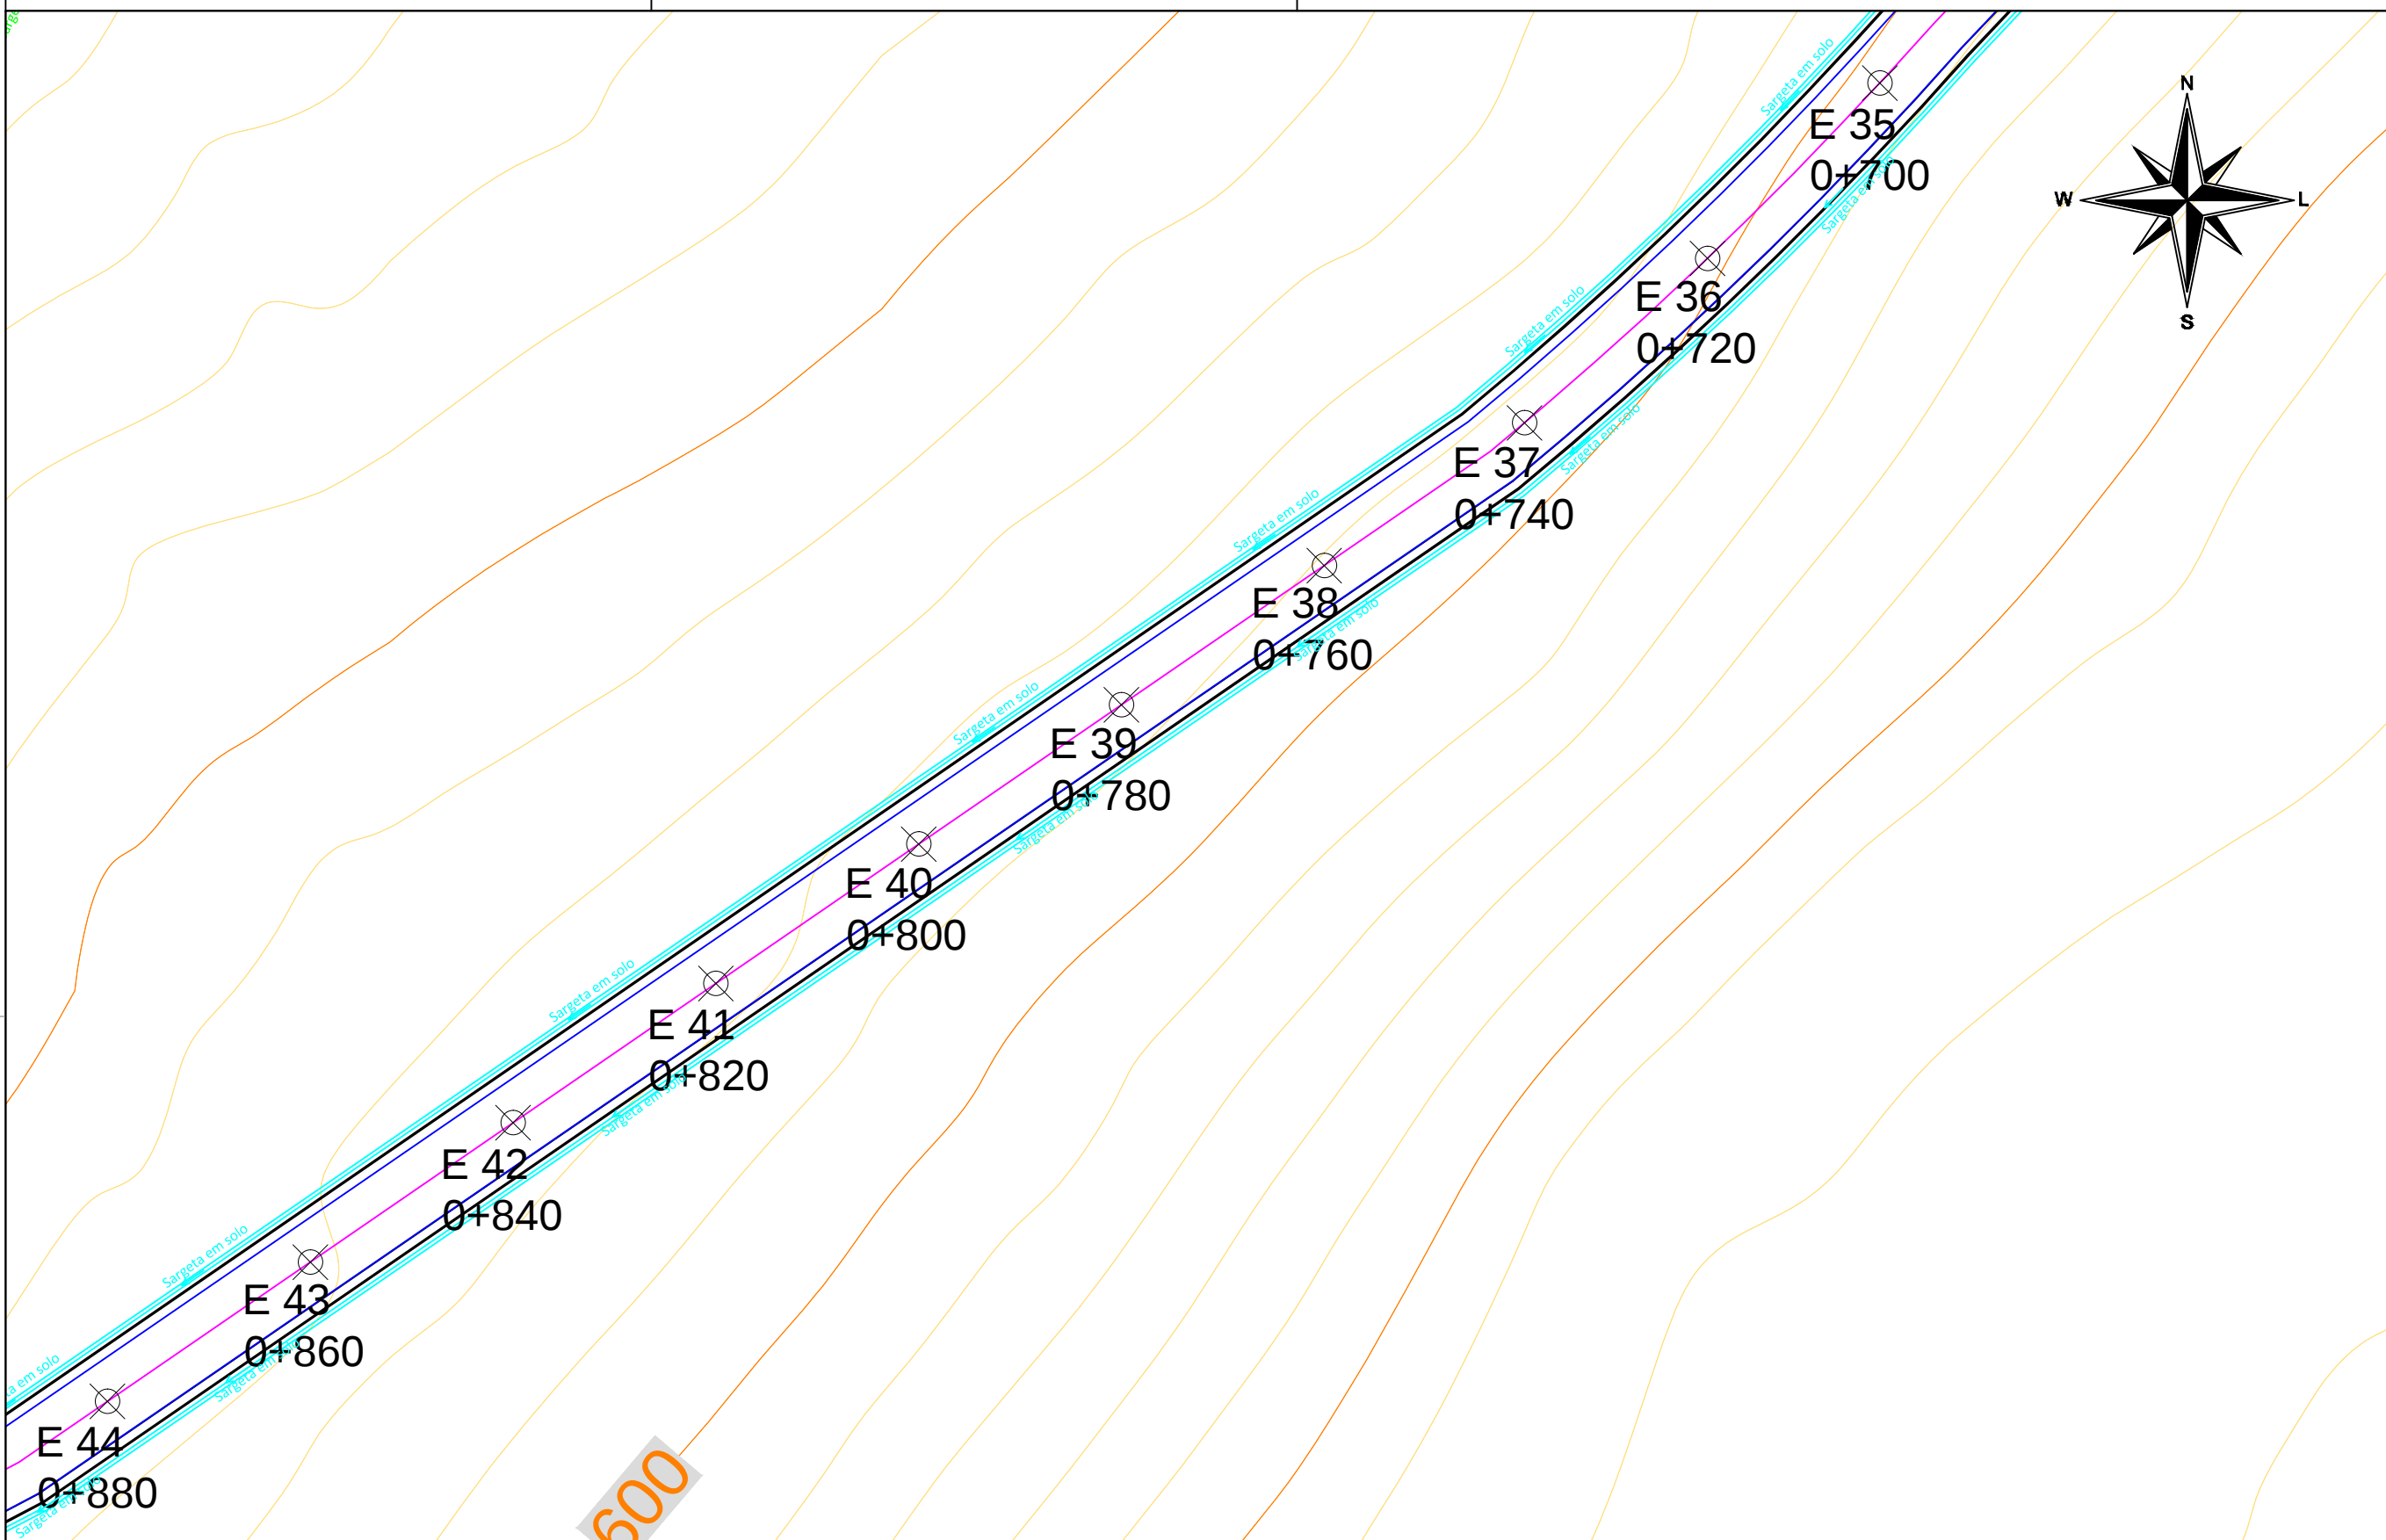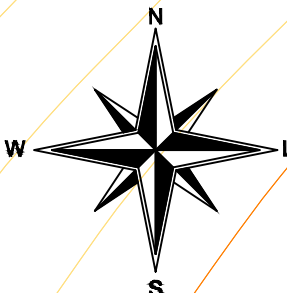


Nota:

Este projeto foi elaborado tomando como referência imagens e curvas de nível da base cadastral. Podem ocorrer diferenças entre o contido neste projeto e o contido no local da obra.

Legenda

- Curva de nível mestra
- Curva de nível intermediária
- Estrada de chão existente
- Plataforma Projetada
- Pista de Rolamento Projetada
- Eixo da Pista de Rolamento Projetada
- Estaqueamento
- Sargeta Lateral em Concreto
- Sargeta Lateral em Solo Escavado
- Bueiro de concreto DN 300 mm

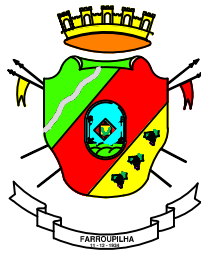

S.M.O.T.
SECRETARIA MUNICIPAL
DE OBRAS E TRÂNSITO

PROJETO:
PAVIMENTAÇÃO ASFÁLTICA CAPELA SANTA CRUZ, LINHA JACINTO.

END_EMPRENDIMENTO:
PAVIMENTAÇÃO ASFÁLTICA - FARROUPILHA/RS

CONTRATANTE: RESPONSÁVEL TÉCNICO:

PREFEITURA MUNICIPAL DE FARROUPILHA

ENG.º CIVIL JOÃO EDUARDO SCHLICKMANN - CREA SC 155.896-1

DESCRIÇÃO: PROJETO DE DRENAGEM

CONTRATO Nº:
XXX

ETAPA: PROJETO
VERSÃO: 06



DATA:
MARÇO_2023

ESCALA:
1:500

DESENHO:
JOÃO_EDUARDO


PRANCHA:

07|W

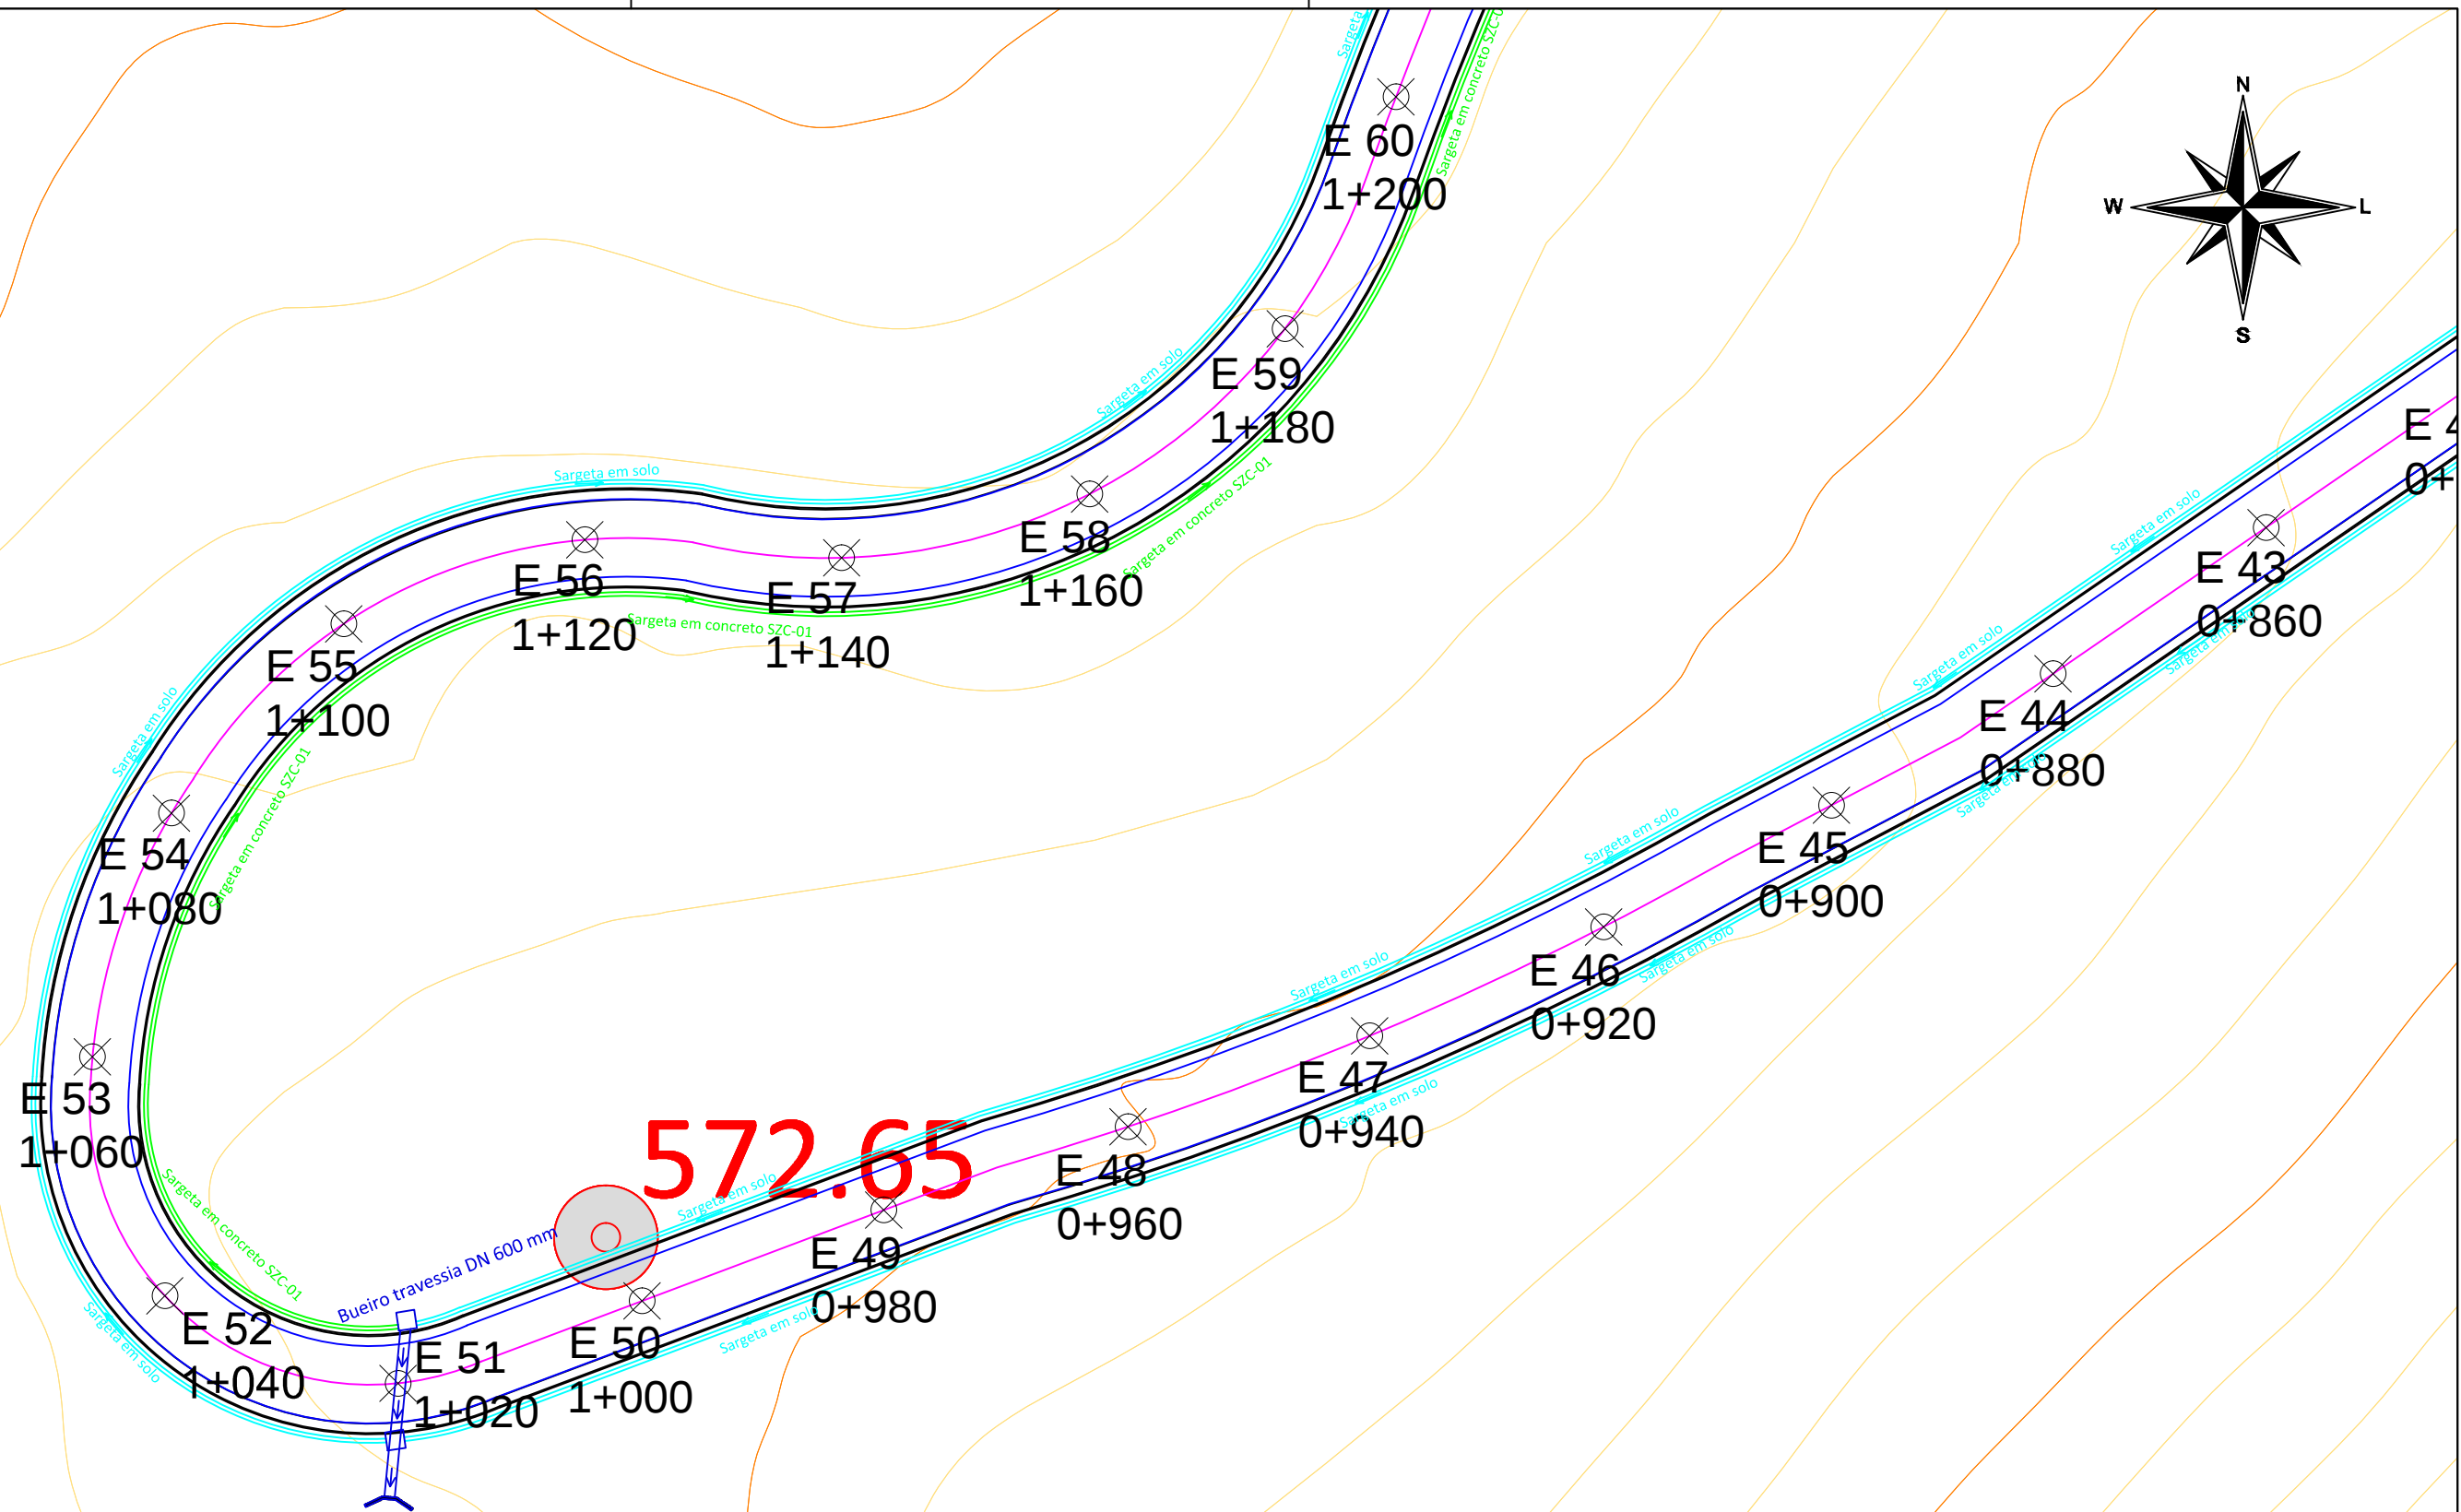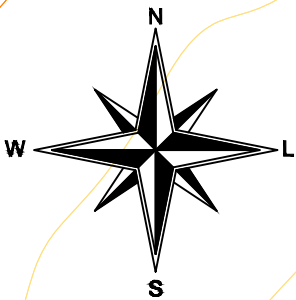

Nota:
Este projeto foi elaborado tomando como referência imagens e curvas de nível da base cadastral. Podem ocorrer diferenças entre o contido neste projeto e o contido no local da obra.

Legenda	
	Curva de nível mestra
	Curva de nível intermediária
	Estrada de chão existente
	Plataforma Projetada
	Pista de Rolamento Projetada
	Eixo da Pista de Rolamento Projetada
	Estaqueamento
	Sargeta Lateral em Concreto
	Sargeta Lateral em Solo Escavado
	Bueiro de concreto DN 300 mm

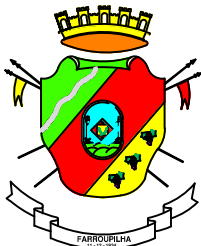

S.M.O.T.
SECRETARIA MUNICIPAL
DE OBRAS E TRÂNSITO

PROJETO:
PAVIMENTAÇÃO ASFÁLTICA CAPELA SANTA CRUZ, LINHA JACINTO.

END_EMPRENDIMENTO:
PAVIMENTAÇÃO ASFÁLTICA - FARROUPILHA/RS

CONTRATANTE:
PREFEITURA MUNICIPAL DE FARROUPILHA

RESPONSÁVEL TÉCNICO:
ENG.º CIVIL JOÃO EDUARDO SCHLICKMANN - CREA SC 155.896-1

DESCRIÇÃO:
PROJETO DE DRENAGEM

CONTRATO Nº:
XXX





ETAPA: PROJETO | VERSÃO: 06

DATA:
MARÇO_2023

ESCALA:
1:500


DESENHO:
JOÃO_EDUARDO

PRANCHA:
08|W

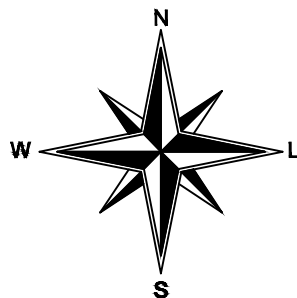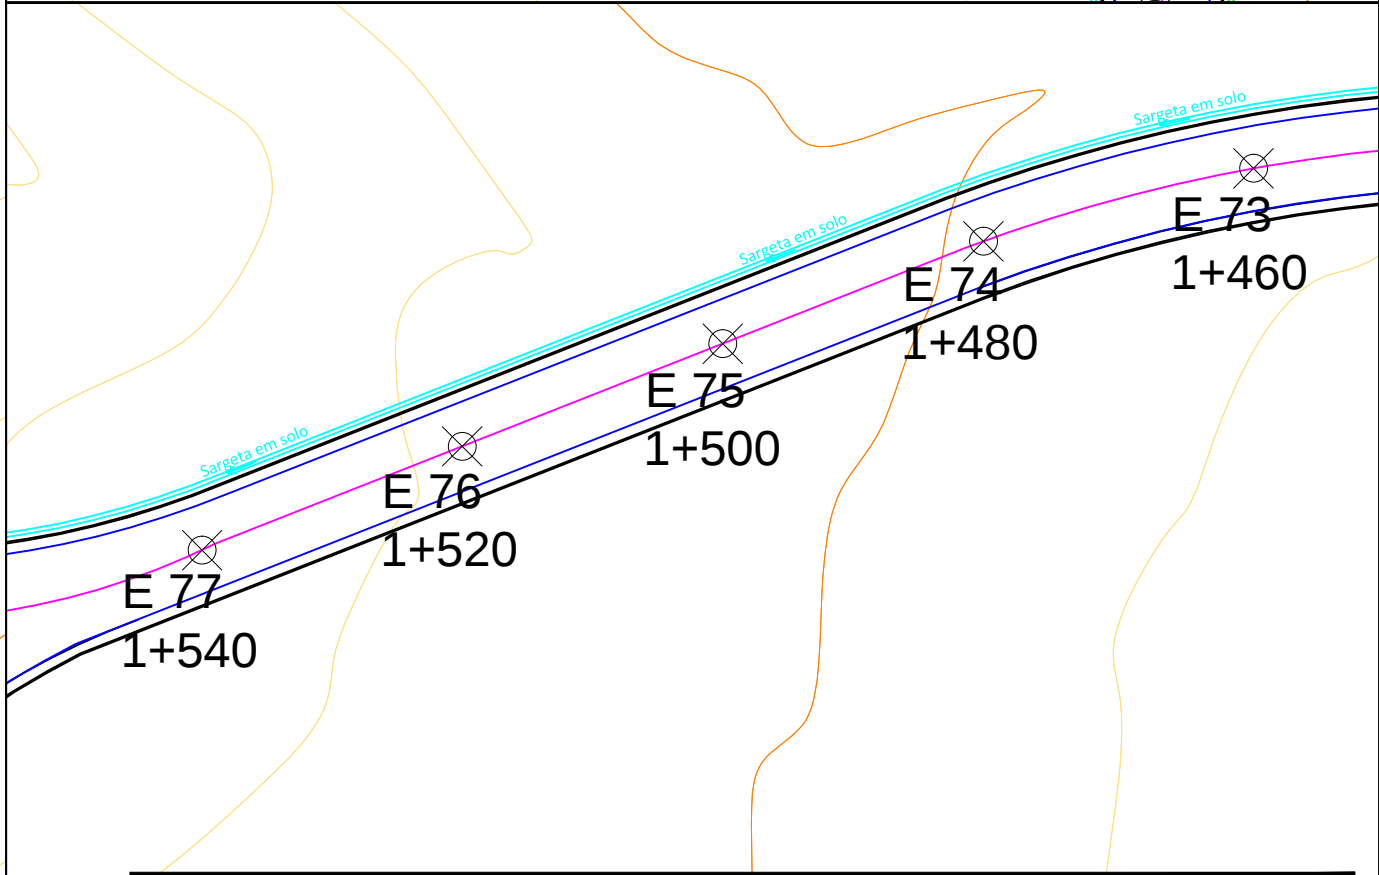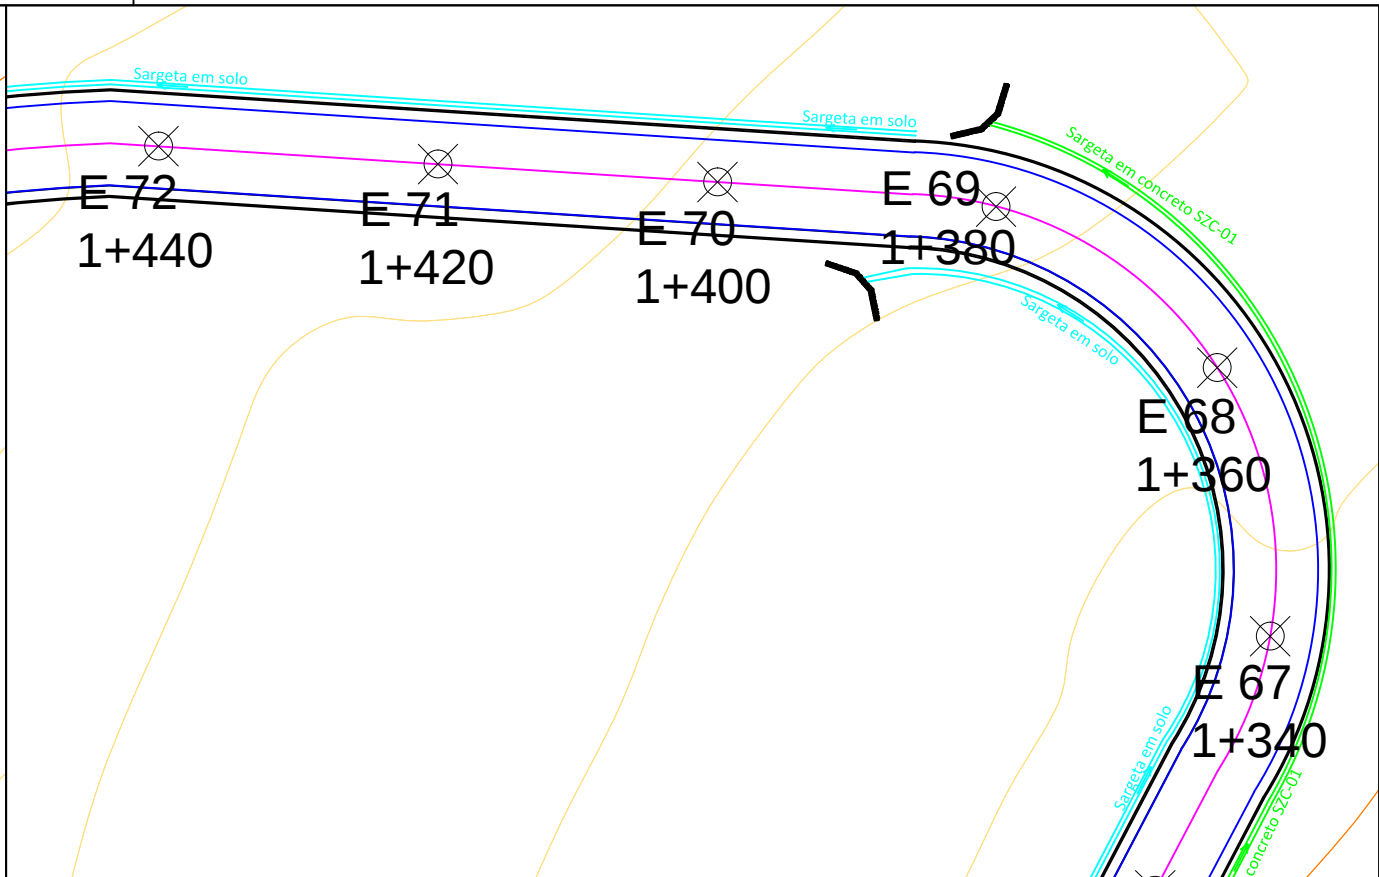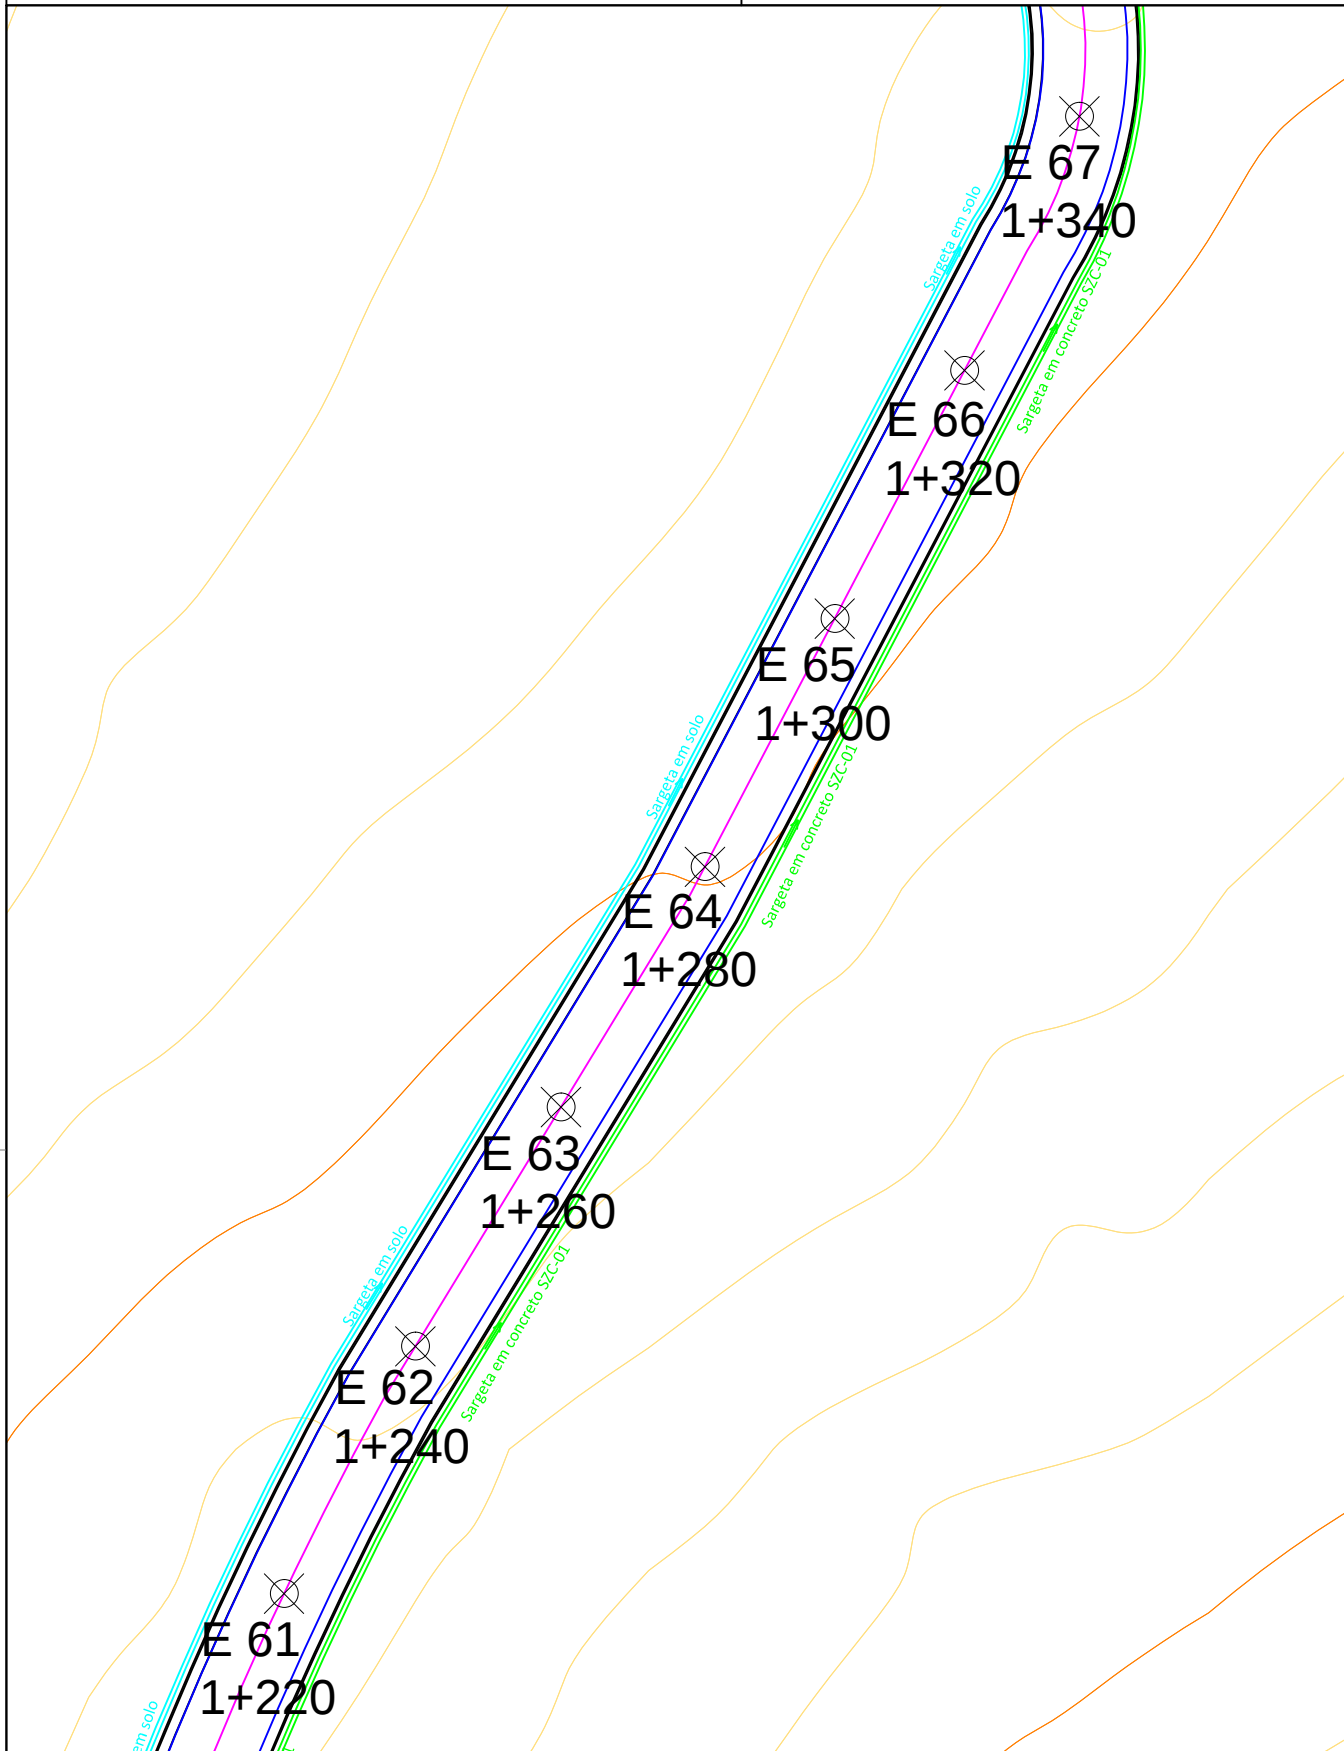

Nota:
Este projeto foi elaborado tomando como referência imagens e curvas de nível da base cadastral. Podem ocorrer diferenças entre o contido neste projeto e o contido no local da obra.

Legenda	
	Curva de nível mestra
	Curva de nível intermediária
	Estrada de chão existente
	Plataforma Projetada
	Pista de Rolamento Projetada
	Eixo da Pista de Rolamento Projetada
	Estaqueamento
	Sargeta Lateral em Concreto
	Sargeta Lateral em Solo Escavado
	Bueiro de concreto DN 300 mm

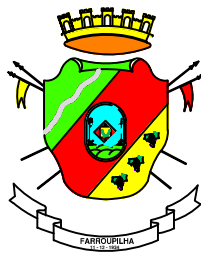

S.M.O.T.
SECRETARIA MUNICIPAL
DE OBRAS E TRÂNSITO

PROJETO:
PAVIMENTAÇÃO ASFÁLTICA CAPELA SANTA CRUZ, LINHA JACINTO.

END_EMPRENDIMENTO:
PAVIMENTAÇÃO ASFÁLTICA - FARROUPILHA/RS

CONTRATANTE: RESPONSÁVEL TÉCNICO:

PREFEITURA MUNICIPAL DE FARROUPILHA ENG.º CIVIL JOÃO EDUARDO SCHLICKMANN - CREA SC 155.896-1
DESCRIÇÃO: PROJETO DE DRENAGEM

CONTRATO Nº:
XXX



ETAPA: PROJETO VERSÃO: 06

DATA: MARÇO_2023

ESCALA: 1:500

DESENHO: JOÃO_EDUARDO

PRANCHA: 09|W

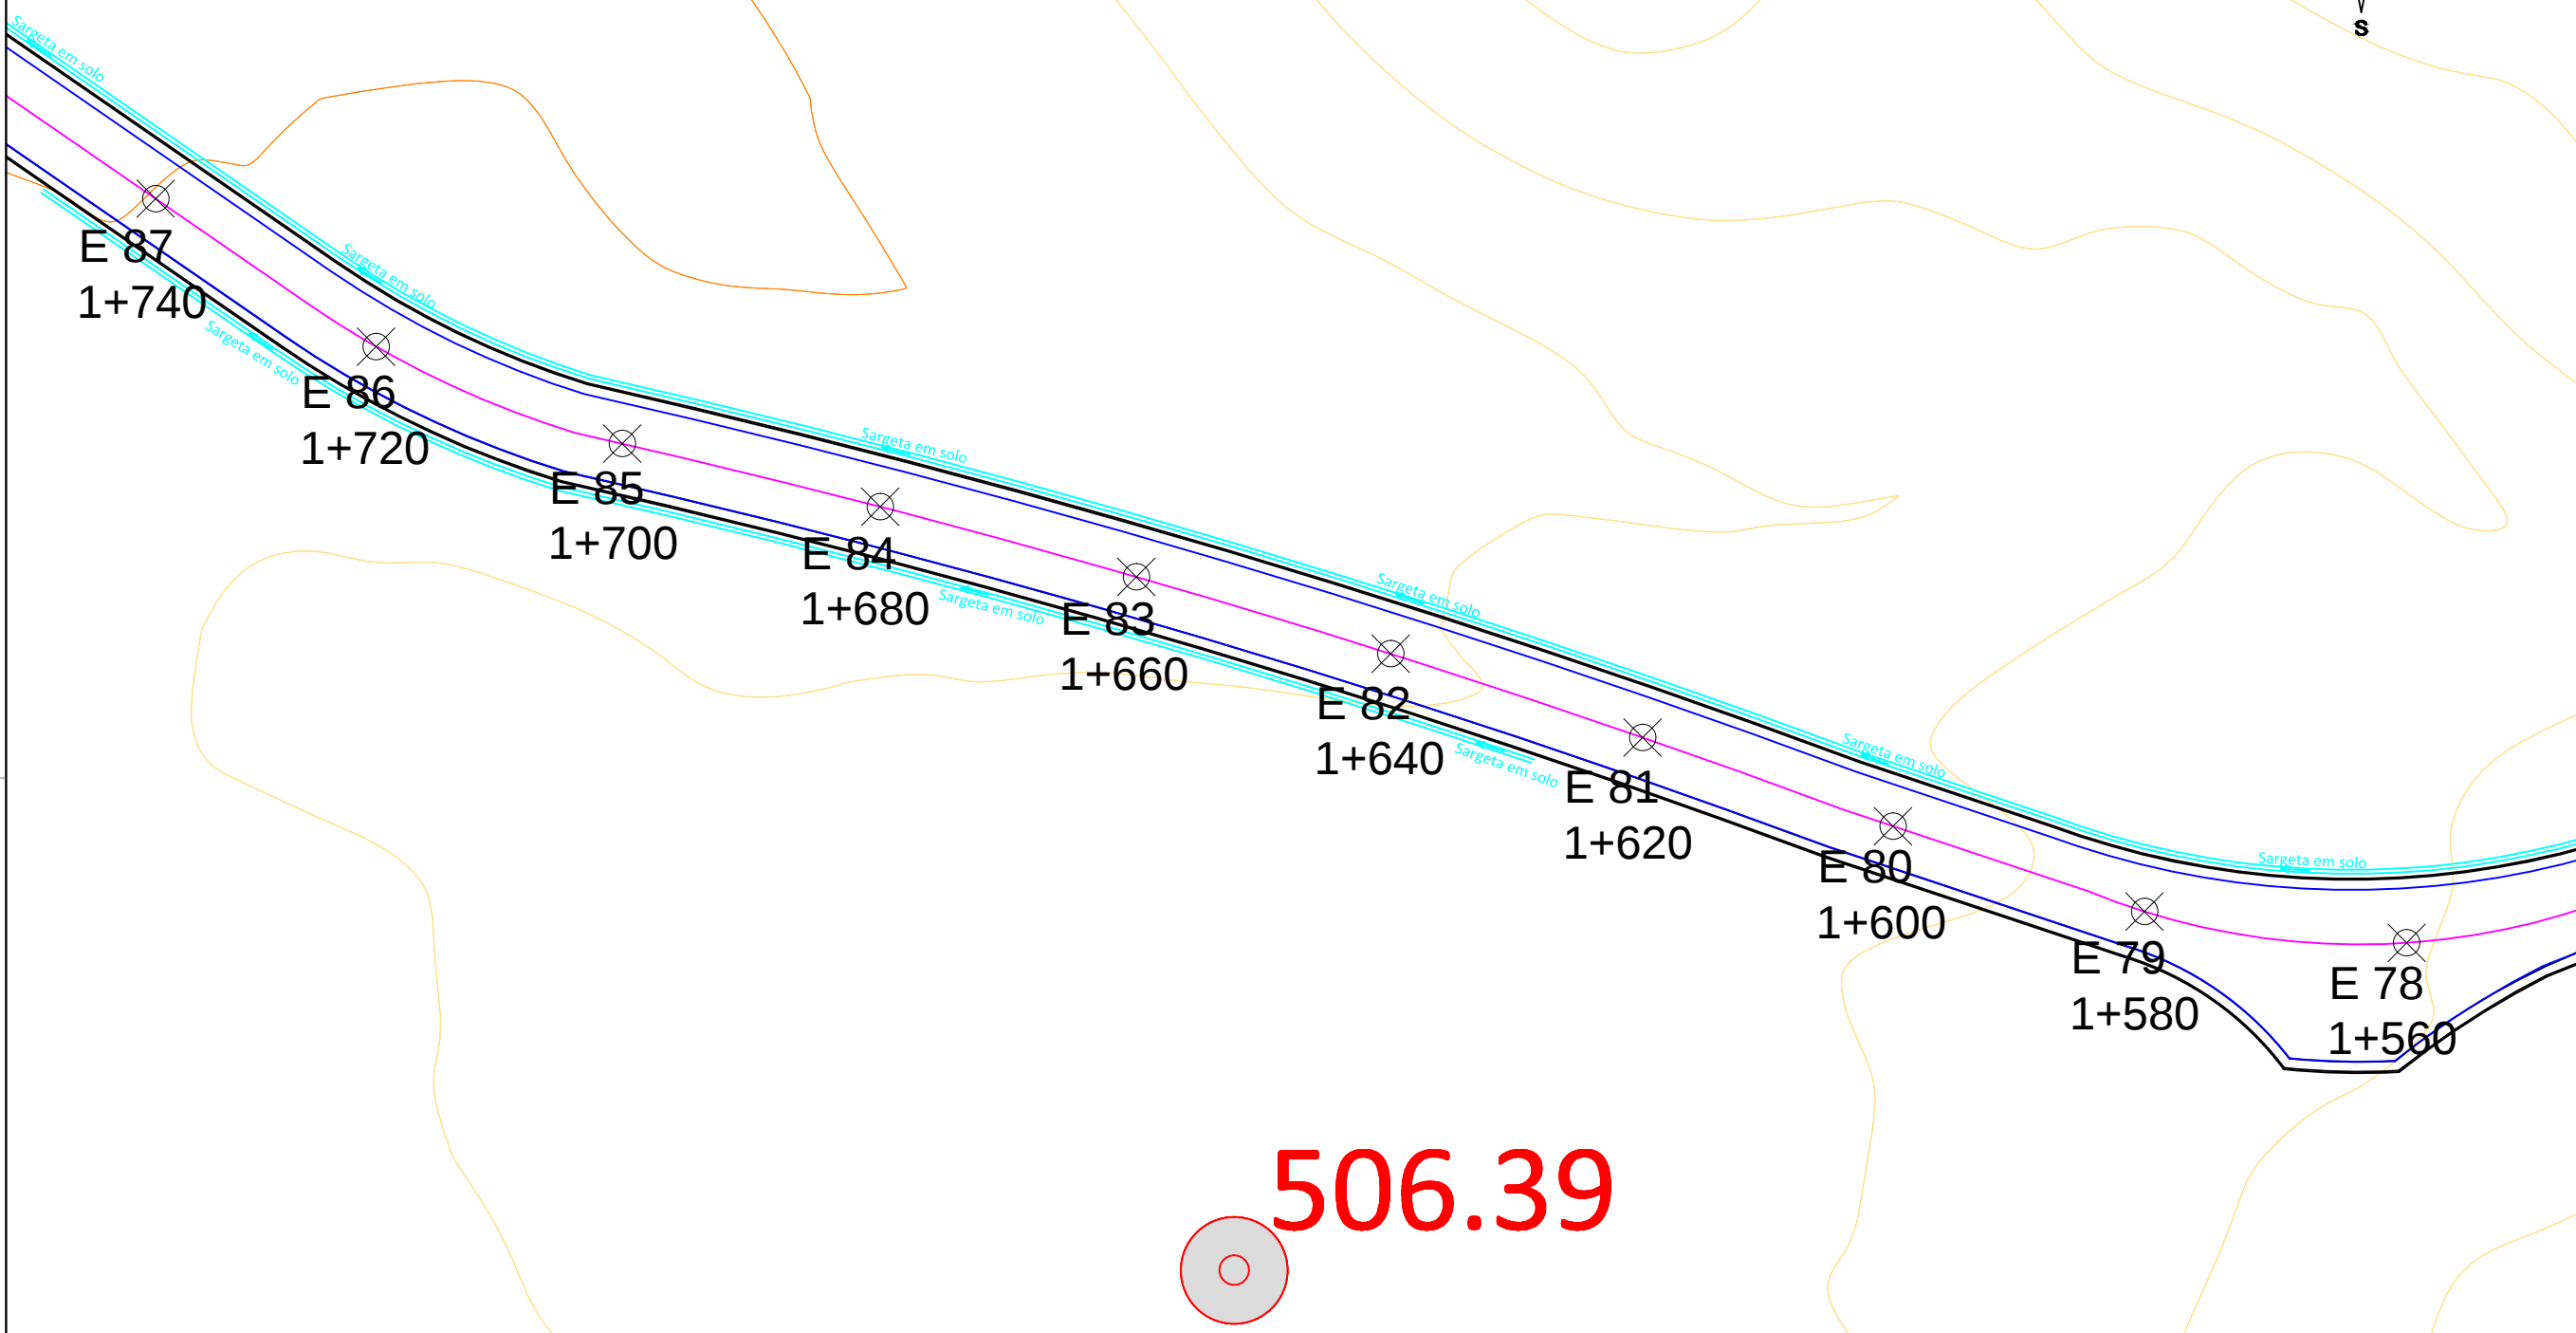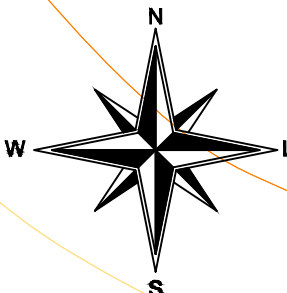

Nota:
Este projeto foi elaborado tomando como referência imagens e curvas de nível da base cadastral. Podem ocorrer diferenças entre o contido neste projeto e o contido no local da obra.

Legenda	
	Curva de nível mestra
	Curva de nível intermediária
	Estrada de chão existente
	Plataforma Projetada
	Pista de Rolamento Projetada
	Eixo da Pista de Rolamento Projetada
	Estaqueamento
	Sargeta Lateral em Concreto
	Sargeta Lateral em Solo Escavado
	Bueiro de concreto DN 300 mm



PROJETO: PAVIMENTAÇÃO ASFÁLTICA CAPELA SANTA CRUZ, LINHA JACINTO.

END_EMPRENDIMENTO: PAVIMENTAÇÃO ASFÁLTICA - FARROUPILHA/RS

CONTRATANTE: PREFEITURA MUNICIPAL DE FARROUPILHA

RESPONSÁVEL TÉCNICO: ENG.º CIVIL JOÃO EDUARDO SCHLICKMANN - CREA SC 155.896-1

DESCRIÇÃO: PROJETO DE DRENAGEM

CONTRATO Nº: XXX

ETAPA: PROJETO

VERSÃO: 06

DATA: MARÇO_2023

ESCALA: 1:500

DESENHO: JOÃO_EDUARDO

PRANCHA: 10|W

E92+18,28

E 92
1+840

E 91
1+820

E 90
1+800

E 89
1+780


E 88
1+760

E 87
1+740

E 86
1+720

E 85
1+700

E 84

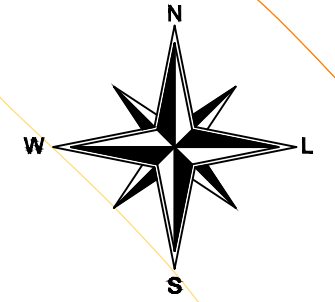


Nota:

Este projeto foi elaborado tomando como referência imagens e curvas de nível da base cadastral. Podem ocorrer diferenças entre o contido neste projeto e o contido no local da obra.

Legenda

- Curva de nível mestra
- Curva de nível intermediária
- Estrada de chão existente
- Plataforma Projetada
- Pista de Rolamento Projetada
- Eixo da Pista de Rolamento Projetada
- Estaqueamento
- Sargeta Lateral em Concreto
- Sargeta Lateral em Solo Escavado
- Bueiro de concreto DN 300 mm

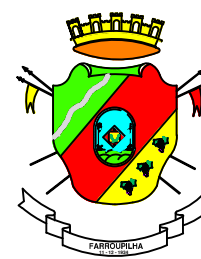

S.M.O.T.
SECRETARIA MUNICIPAL
DE OBRAS E TRÂNSITO

PROJETO:

PAVIMENTAÇÃO ASFÁLTICA CAPELA SANTA CRUZ, LINHA JACINTO.

END_EMPRENDIMENTO:

PAVIMENTAÇÃO ASFÁLTICA - FARROUPILHA/RS

CONTRATANTE:

RESPONSÁVEL TÉCNICO:

PREFEITURA MUNICIPAL DE FARROUPILHA

ENG.º CIVIL JOÃO EDUARDO SCHLICKMANN - CREA SC 155.896-1

DESCRIÇÃO: PROJETO DE DRENAGEM

CONTRATO Nº:

XXX

ETAPA: VERSÃO:

PROJETO 06

DATA:

MARÇO_2023

ESCALA:

1:500

DESENHO:

JOÃO_EDUARDO

PRANCHA:

11|W