





ESTADO DO RIO GRANDE DO SUL
PREFEITURA MUNICIPAL DE FARROUPILHA

**Obra de Pavimentação Asfáltica
de trecho da FR 54 entre a
Capela Santo Antônio e a Capela
Santa Cruz na comunidade de
Linha Jacinto, Farroupilha/RS**


PAVIMENTAÇÃO

2023

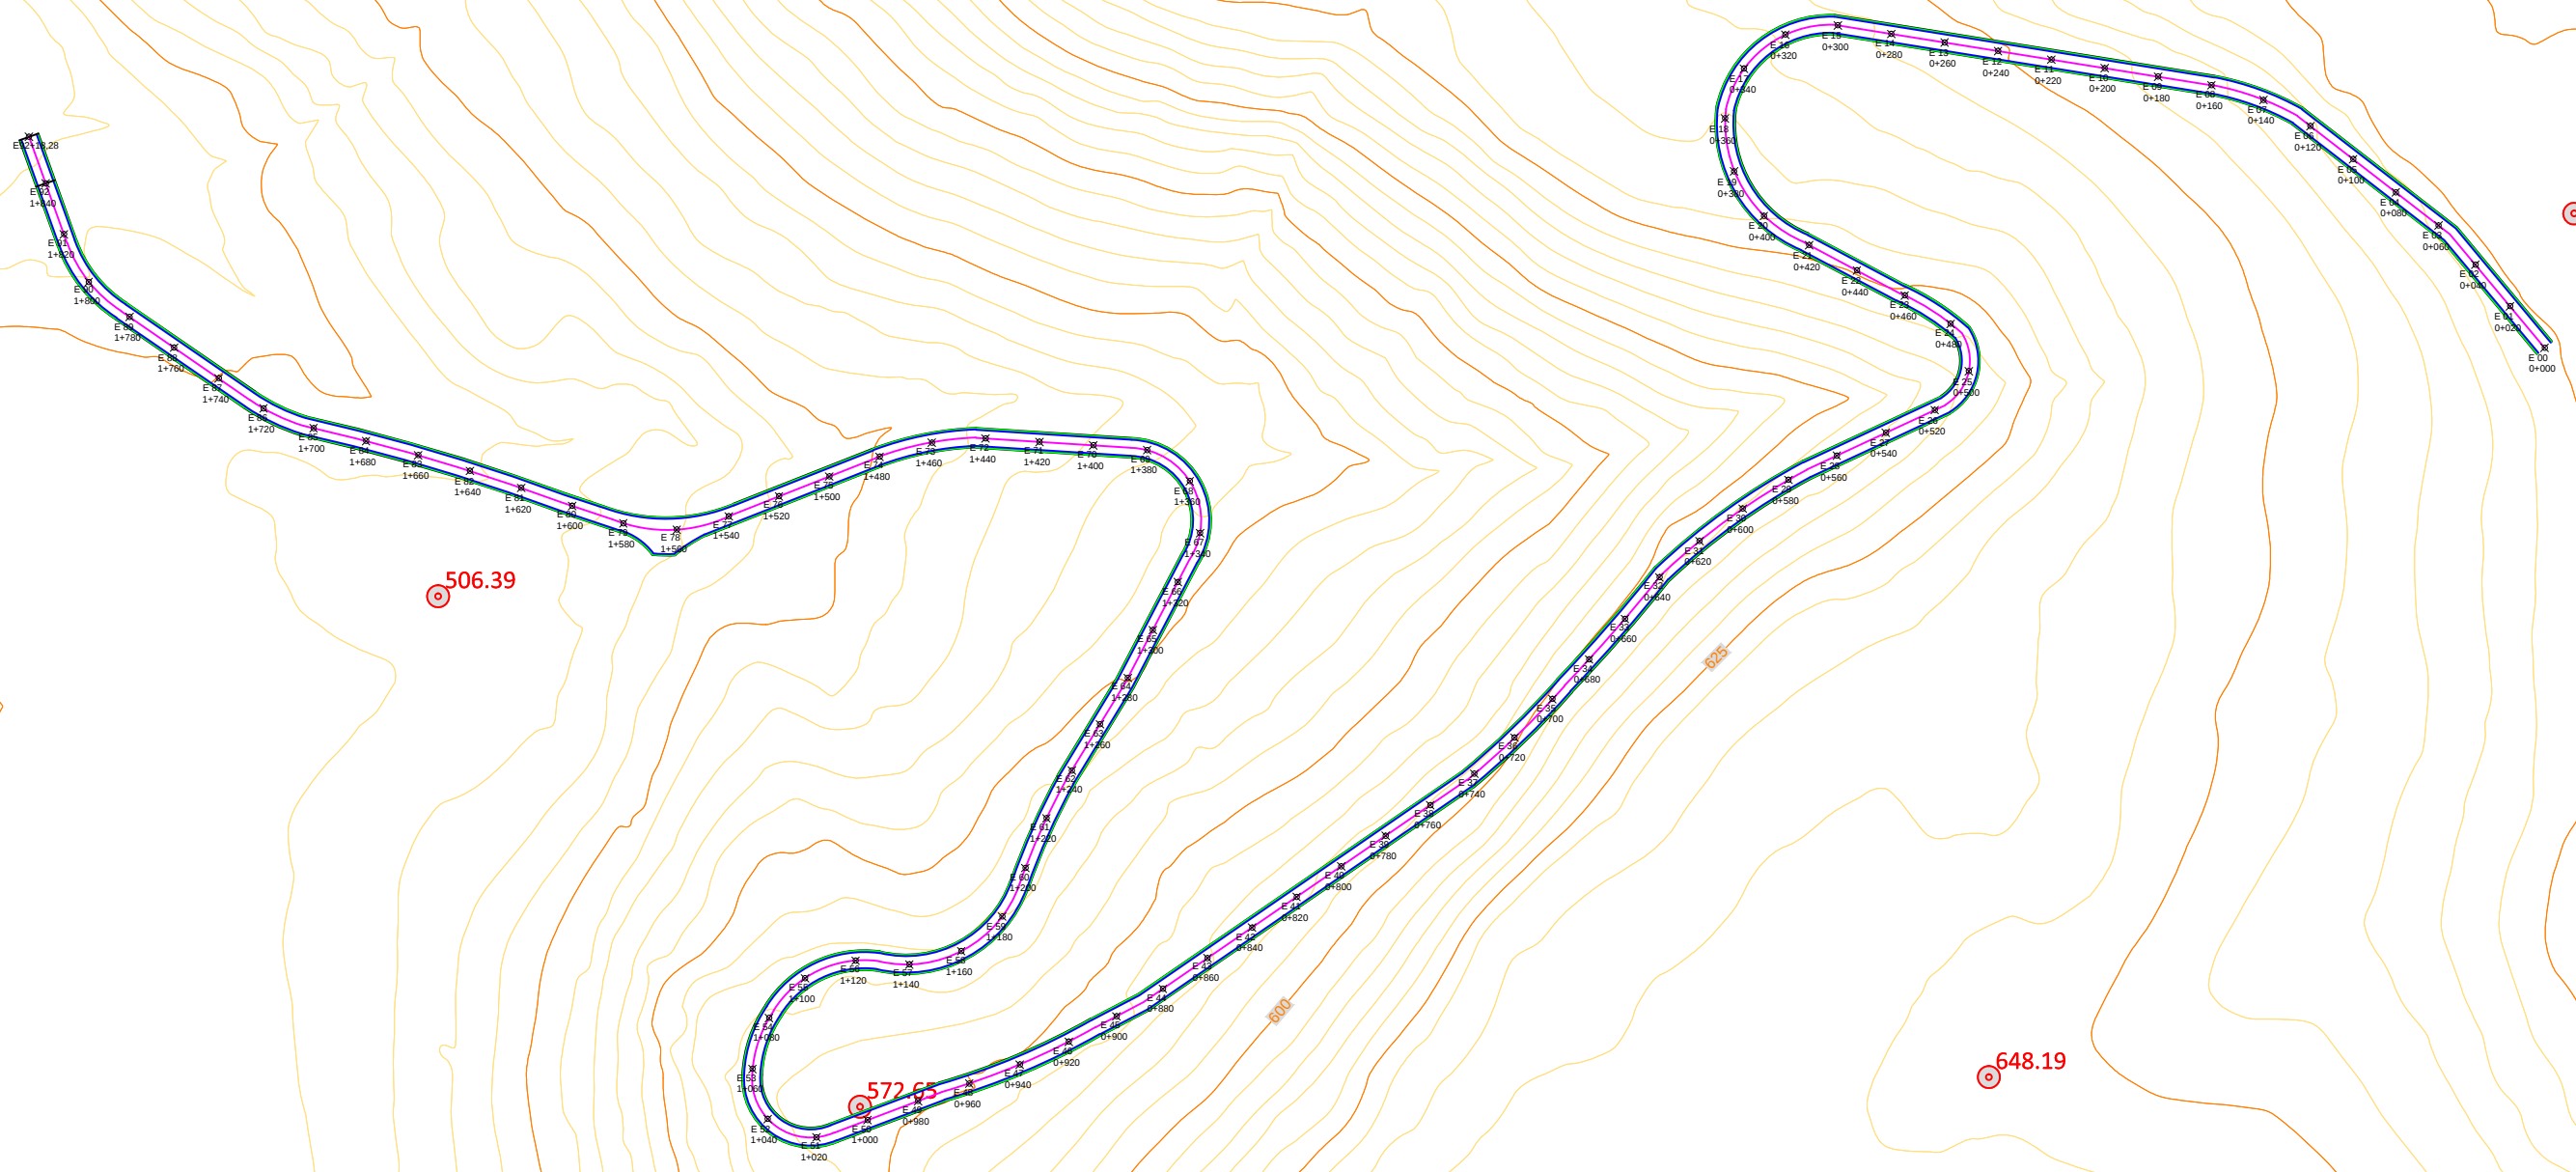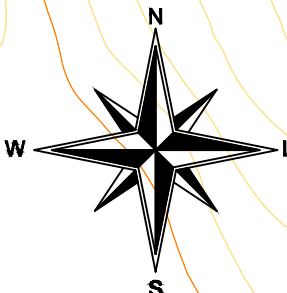

Nota:
Este projeto foi elaborado tomando como referência imagens e curvas de nível da base cadastral. Podem ocorrer diferenças entre o contido neste projeto e o contido no local da obra.

Legenda	
	Curva de nível mestra
	Curva de nível intermediária
	Estrada de chão existente
	Plataforma Projetada
	Pista de Rolamento Projetada
	Eixo da Pista de Rolamento Projetada
	Estaqueamento

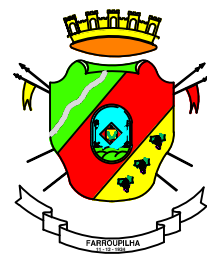

S.M.O.T.
SECRETARIA MUNICIPAL
DE OBRAS E TRÂNSITO

PROJETO:
PAVIMENTAÇÃO ASFÁLTICA CAPELA SANTA CRUZ, LINHA JACINTO.

END_EMPRENDIMENTO:
PAVIMENTAÇÃO ASFÁLTICA - FARROUPILHA/RS

CONTRATANTE:
PREFEITURA MUNICIPAL DE FARROUPILHA

DESCRÇÃO:
PROJETO DE PAVIMENTAÇÃO

CONTRATO N°:
XXX

ETAPA:
PROJETO



DATA:
MARÇO_2023

ESCALA:
1:2500


DESENHO:
JOÃO_EDUARDO

PRANCHA:
03|Z


RESPONSÁVEL TÉCNICO:
ENG.º CIVIL JOÃO EDUARDO SCHLICKMANN - CREA SC 155.896-1

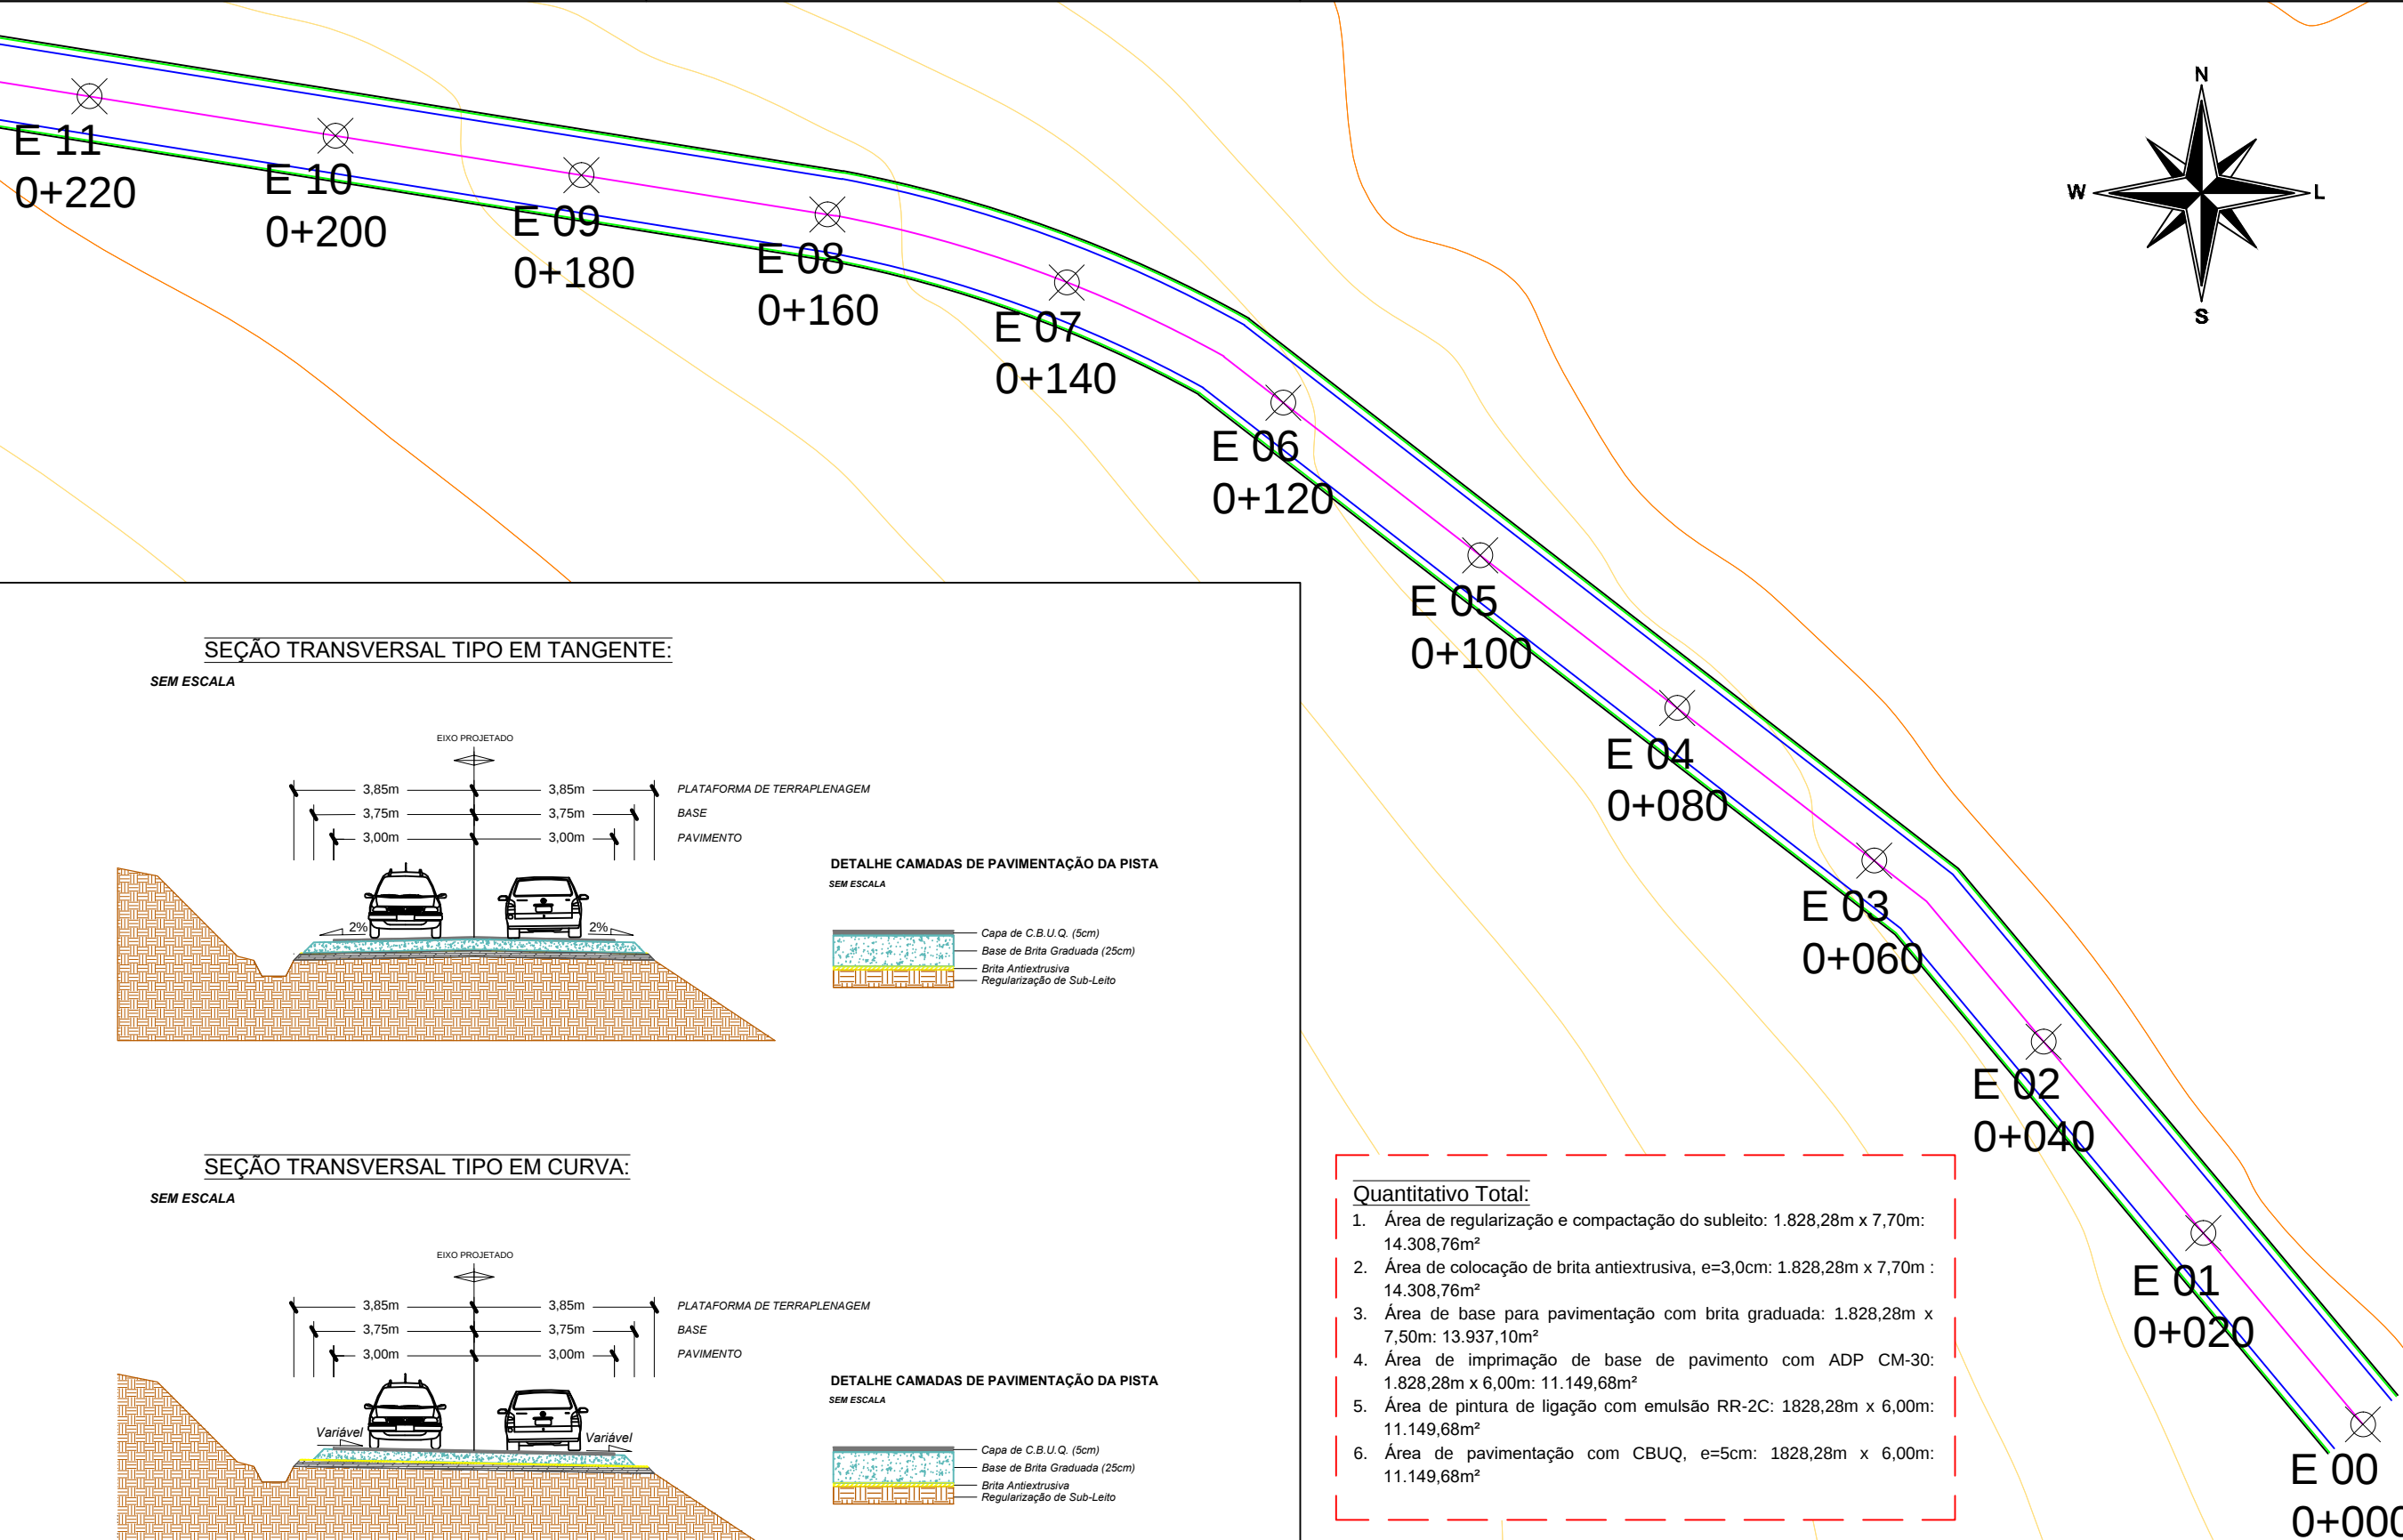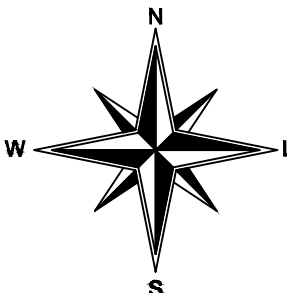

SEÇÃO TRANSVERSAL TIPO EM TANGENTE:

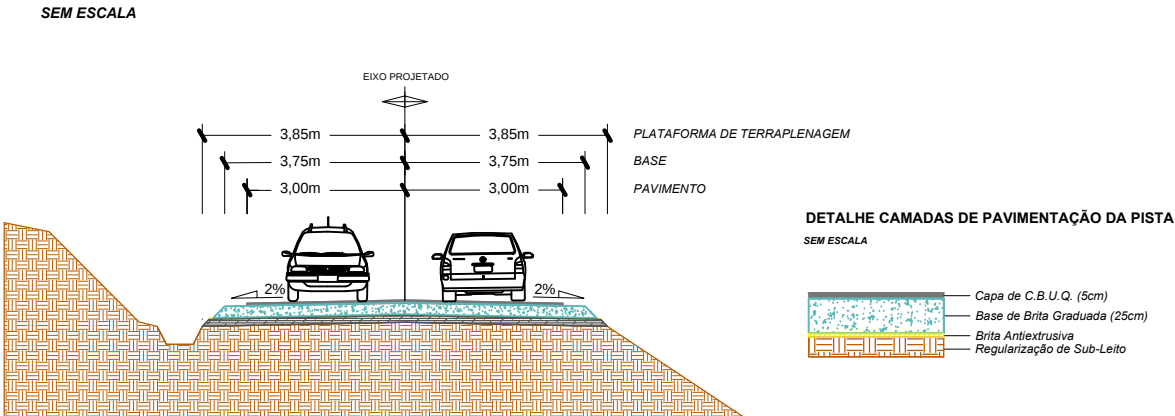

SEÇÃO TRANSVERSAL TIPO EM CURVA:

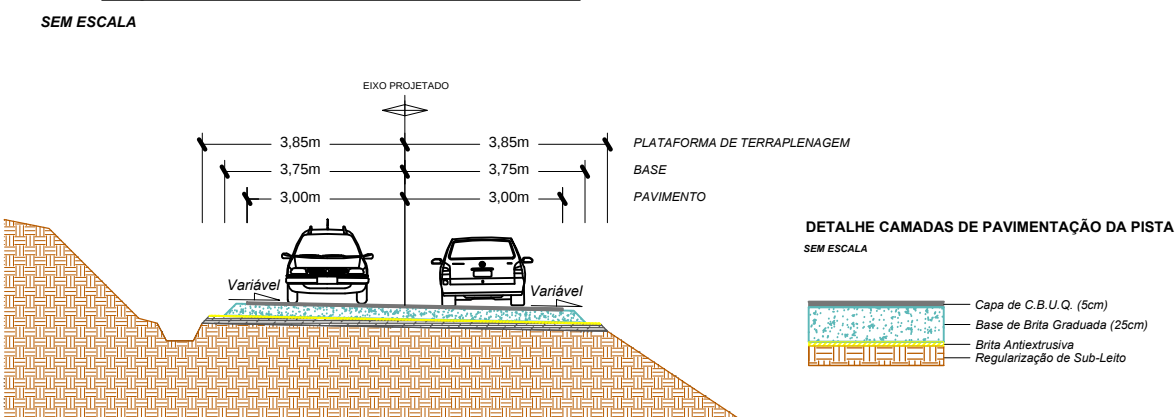

- Quantitativo Total:**
1. Área de regularização e compactação do subleito: 1.828,28m x 7,70m: 14.308,76m²
 2. Área de colocação de brita antiextrusiva, e=3,0cm: 1.828,28m x 7,70m : 14.308,76m²
 3. Área de base para pavimentação com brita graduada: 1.828,28m x 7,50m: 13.937,10m²
 4. Área de imprimação de base de pavimento com ADP CM-30: 1.828,28m x 6,00m: 11.149,68m²
 5. Área de pintura de ligação com emulsão RR-2C: 1828,28m x 6,00m: 11.149,68m²
 6. Área de pavimentação com CBUQ, e=5cm: 1828,28m x 6,00m: 11.149,68m²

Nota:
Este projeto foi elaborado tomando como referência imagens e curvas de nível da base cadastral. Podem ocorrer diferenças entre o contido neste projeto e o contido no local da obra.

Legenda	
	Curva de nível mestre
	Curva de nível intermediária
	Estrada de chão existente
	Plataforma Projetada
	Pista de Rolamento Projetada
	Eixo da Pista de Rolamento Projetada
	Estaqueamento



PROJETO:
PAVIMENTAÇÃO ASFÁLTICA CAPELA SANTA CRUZ, LINHA JACINTO.

END_EMPRENDIMENTO:
PAVIMENTAÇÃO ASFÁLTICA - FARROUPILHA/RS

CONTRATANTE:
PREFEITURA MUNICIPAL DE FARROUPILHA

RESPONSÁVEL TÉCNICO:
ENG.º CIVIL JOÃO EDUARDO SCHLICKMANN - CREA SC 155.896-1

DESCRIÇÃO:
PROJETO DE PAVIMENTAÇÃO

CONTRATO Nº:
XXX

ETAPA:
PROJETO



VERSÃO:
06

DATA:
MARÇO_2023


ESCALA:
1:500

DESENHO:
JOÃO_EDUARDO

PRANCHA:
04|Z

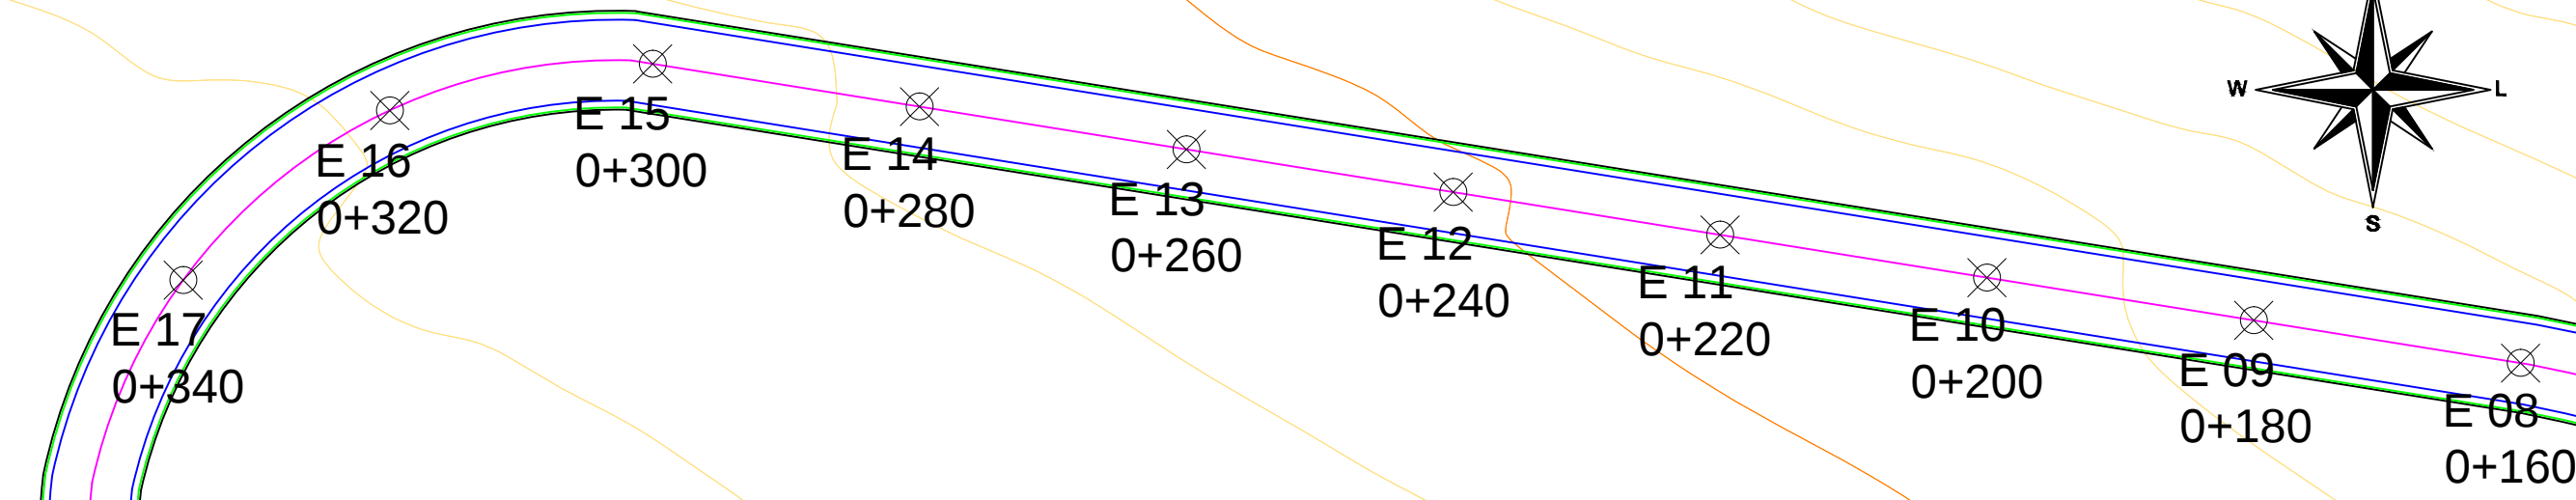
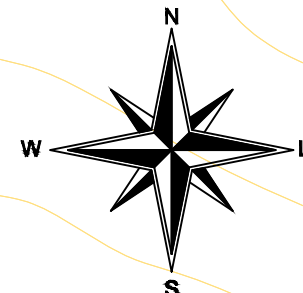


- Quantitativo Total:**
1. Área de regularização e compactação do subleito: 1.828,28m x 7,70m: 14.308,76m²
 2. Área de colocação de brita antiextrusiva, e=3,0cm: 1.828,28m x 7,70m : 14.308,76m²
 3. Área de base para pavimentação com brita graduada: 1.828,28m x 7,50m: 13.937,10m²
 4. Área de imprimação de base de pavimento com ADP CM-30: 1.828,28m x 6,00m: 11.149,68m²
 5. Área de pintura de ligação com emulsão RR-2C: 1828,28m x 6,00m: 11.149,68m²
 6. Área de pavimentação com CBUQ, e=5cm: 1828,28m x 6,00m: 11.149,68m²

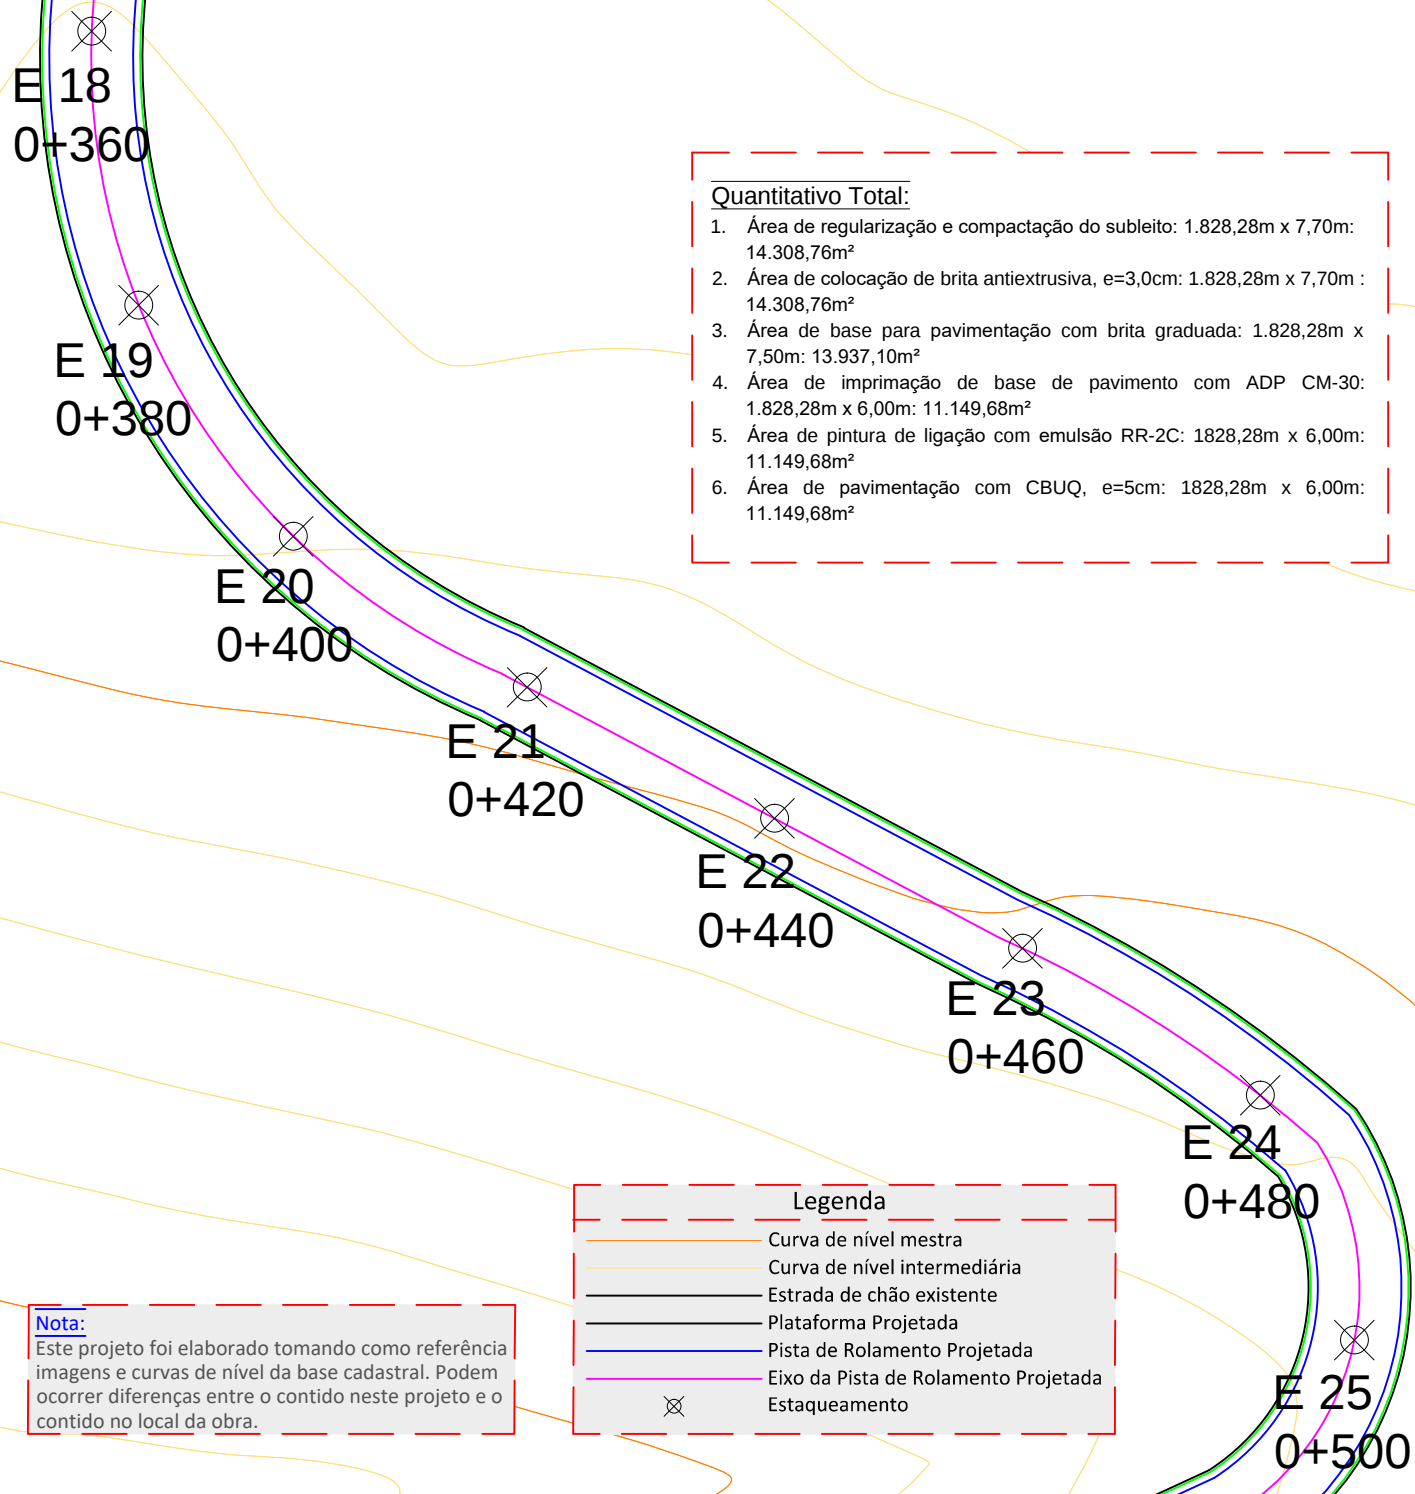

Nota:
Este projeto foi elaborado tomando como referência imagens e curvas de nível da base cadastral. Podem ocorrer diferenças entre o contido neste projeto e o contido no local da obra.

Legenda	
	Curva de nível mestra
	Curva de nível intermediária
	Estrada de chão existente
	Plataforma Projetada
	Pista de Rolamento Projetada
	Eixo da Pista de Rolamento Projetada
	Estaqueamento

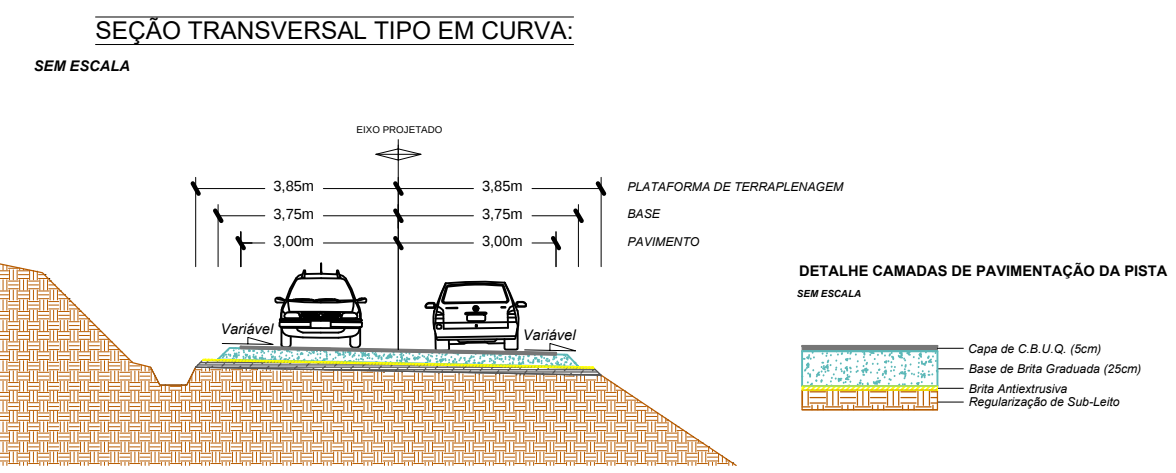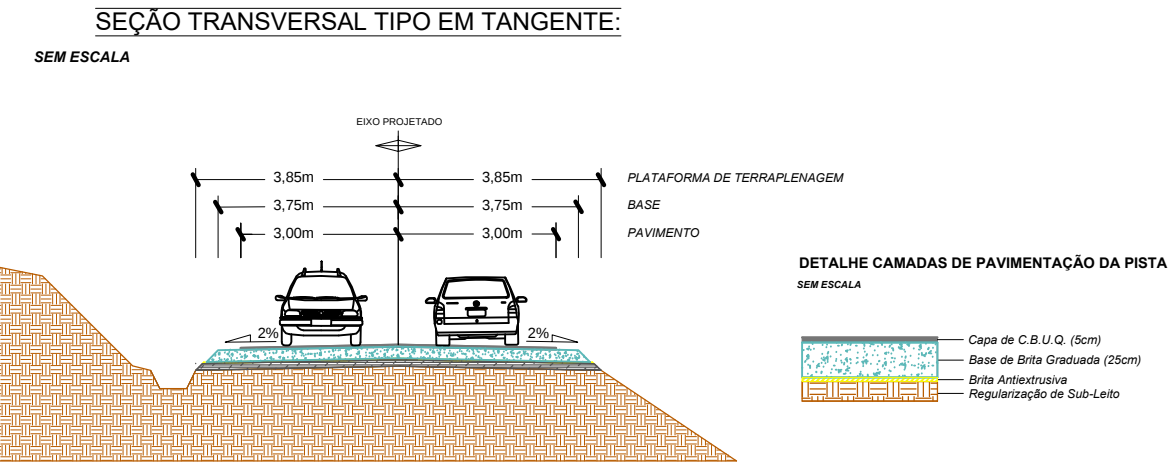

S.M.O.T.
SECRETARIA MUNICIPAL
DE OBRAS E TRÂNSITO

PROJETO:
PAVIMENTAÇÃO ASFÁLTICA CAPELA SANTA CRUZ, LINHA JACINTO.

END_EMPRENDIMENTO:
PAVIMENTAÇÃO ASFÁLTICA - FARROUPILHA/RS

CONTRATANTE:
PREFEITURA MUNICIPAL DE FARROUPILHA

DESCRIÇÃO:
PROJETO DE PAVIMENTAÇÃO

CONTRATO N°:
XXX


ETAPA:
PROJETO

DATA:
MARÇO_2023


ESCALA:
1:500

DESENHO:
JOÃO_EDUARDO

PRANCHA:
05|Z

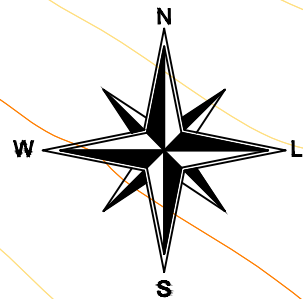


- Quantitativo Total:**
1. Área de regularização e compactação do subleito: 1.828,28m x 7,70m: 14.308,76m²
 2. Área de colocação de brita antiextrusiva, e=3,0cm: 1.828,28m x 7,70m : 14.308,76m²
 3. Área de base para pavimentação com brita graduada: 1.828,28m x 7,50m: 13.937,10m²
 4. Área de imprimação de base de pavimento com ADP CM-30: 1.828,28m x 6,00m: 11.149,68m²
 5. Área de pintura de ligação com emulsão RR-2C: 1828,28m x 6,00m: 11.149,68m²
 6. Área de pavimentação com CBUQ, e=5cm: 1828,28m x 6,00m: 11.149,68m²

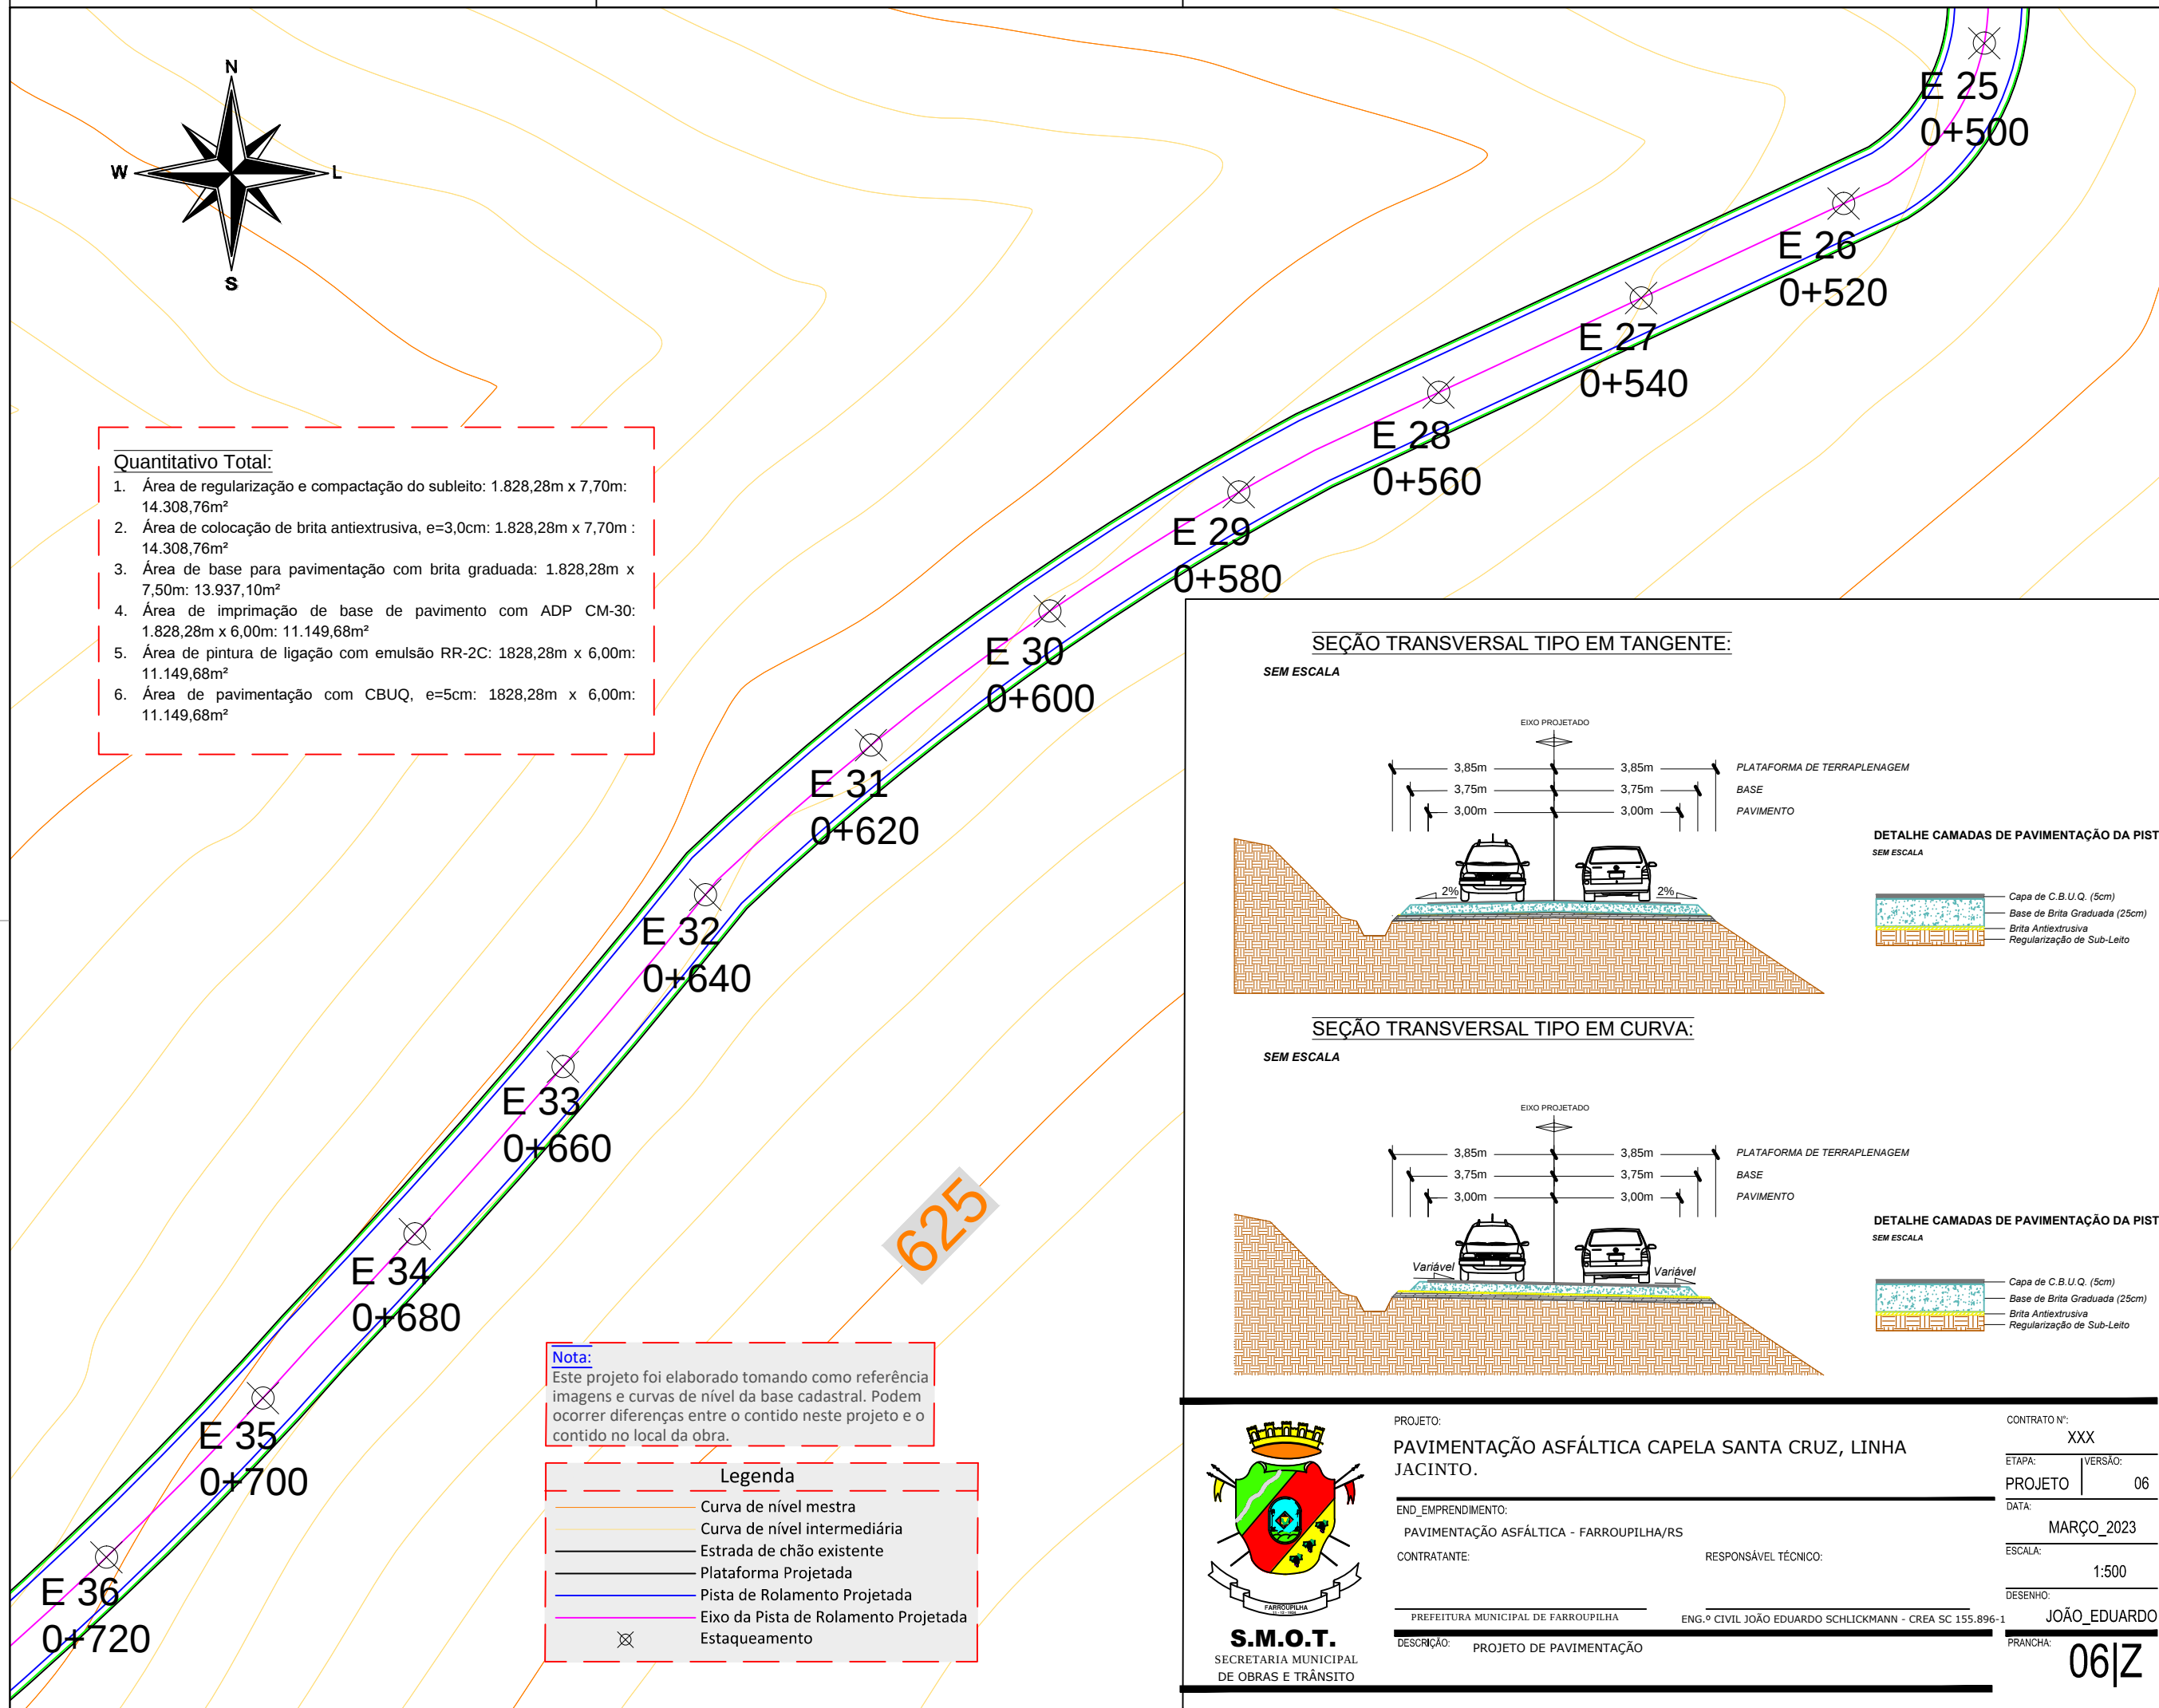




Nota:
Este projeto foi elaborado tomando como referência imagens e curvas de nível da base cadastral. Podem ocorrer diferenças entre o contido neste projeto e o contido no local da obra.

Legenda	
	Curva de nível mestra
	Curva de nível intermediária
	Estrada de chão existente
	Plataforma Projetada
	Pista de Rolamento Projetada
	Eixo da Pista de Rolamento Projetada
	Estaqueamento

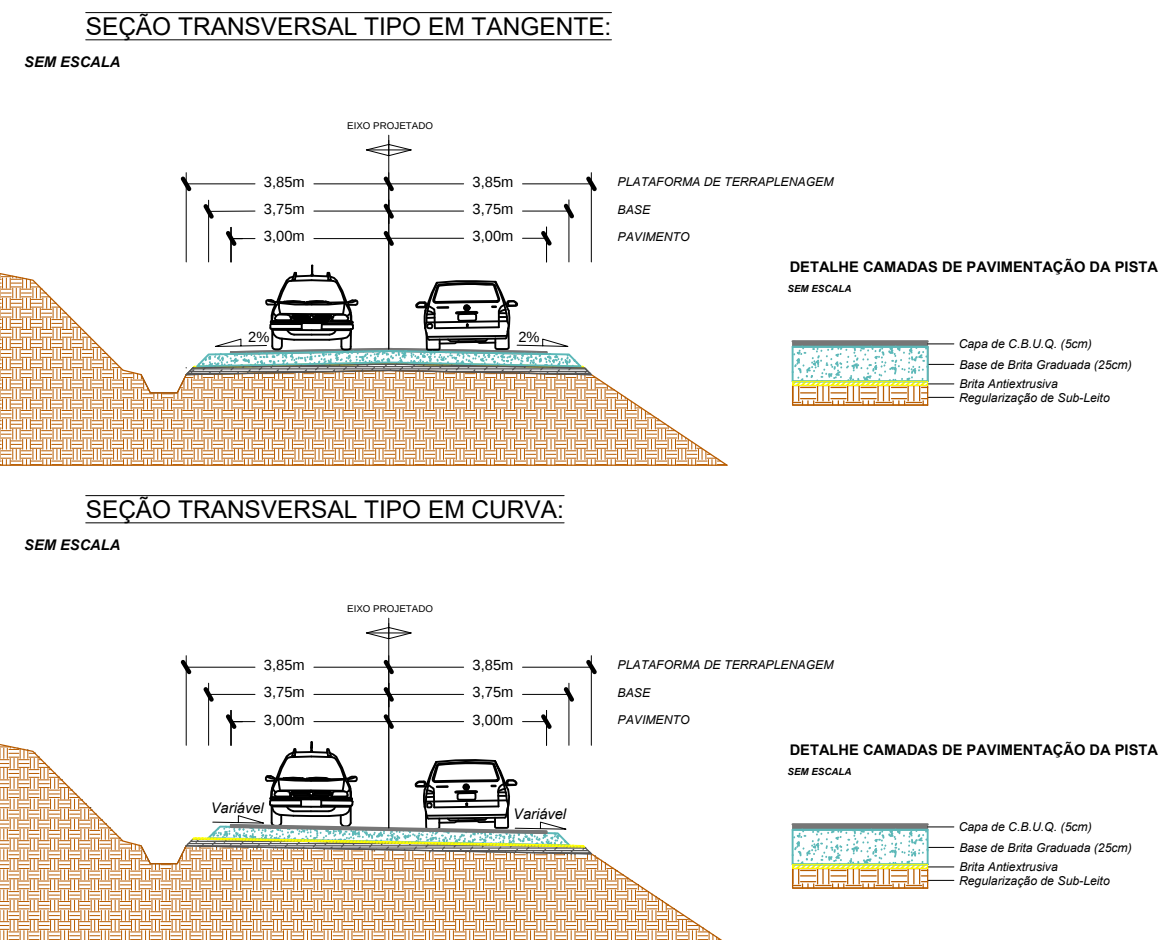

	PROJETO:	PAVIMENTAÇÃO ASFÁLTICA CAPELA SANTA CRUZ, LINHA JACINTO.	CONTRATO N°:	XXX
	END_EMPRENDIMENTO:	PAVIMENTAÇÃO ASFÁLTICA - FARROUPILHA/RS	ETAPA:	VERSÃO:
	CONTRATANTE:	PREFEITURA MUNICIPAL DE FARROUPILHA	PROJETO	06
	RESPONSÁVEL TÉCNICO:	ENG.º CIVIL JOÃO EDUARDO SCHLICKMANN - CREA SC 155.896-1	DATA:	MARÇO_2023
	DESCRIÇÃO:	PROJETO DE PAVIMENTAÇÃO	ESCALA:	1:500
			DESENHO:	JOÃO_EDUARDO
			PRANCHA:	06 Z

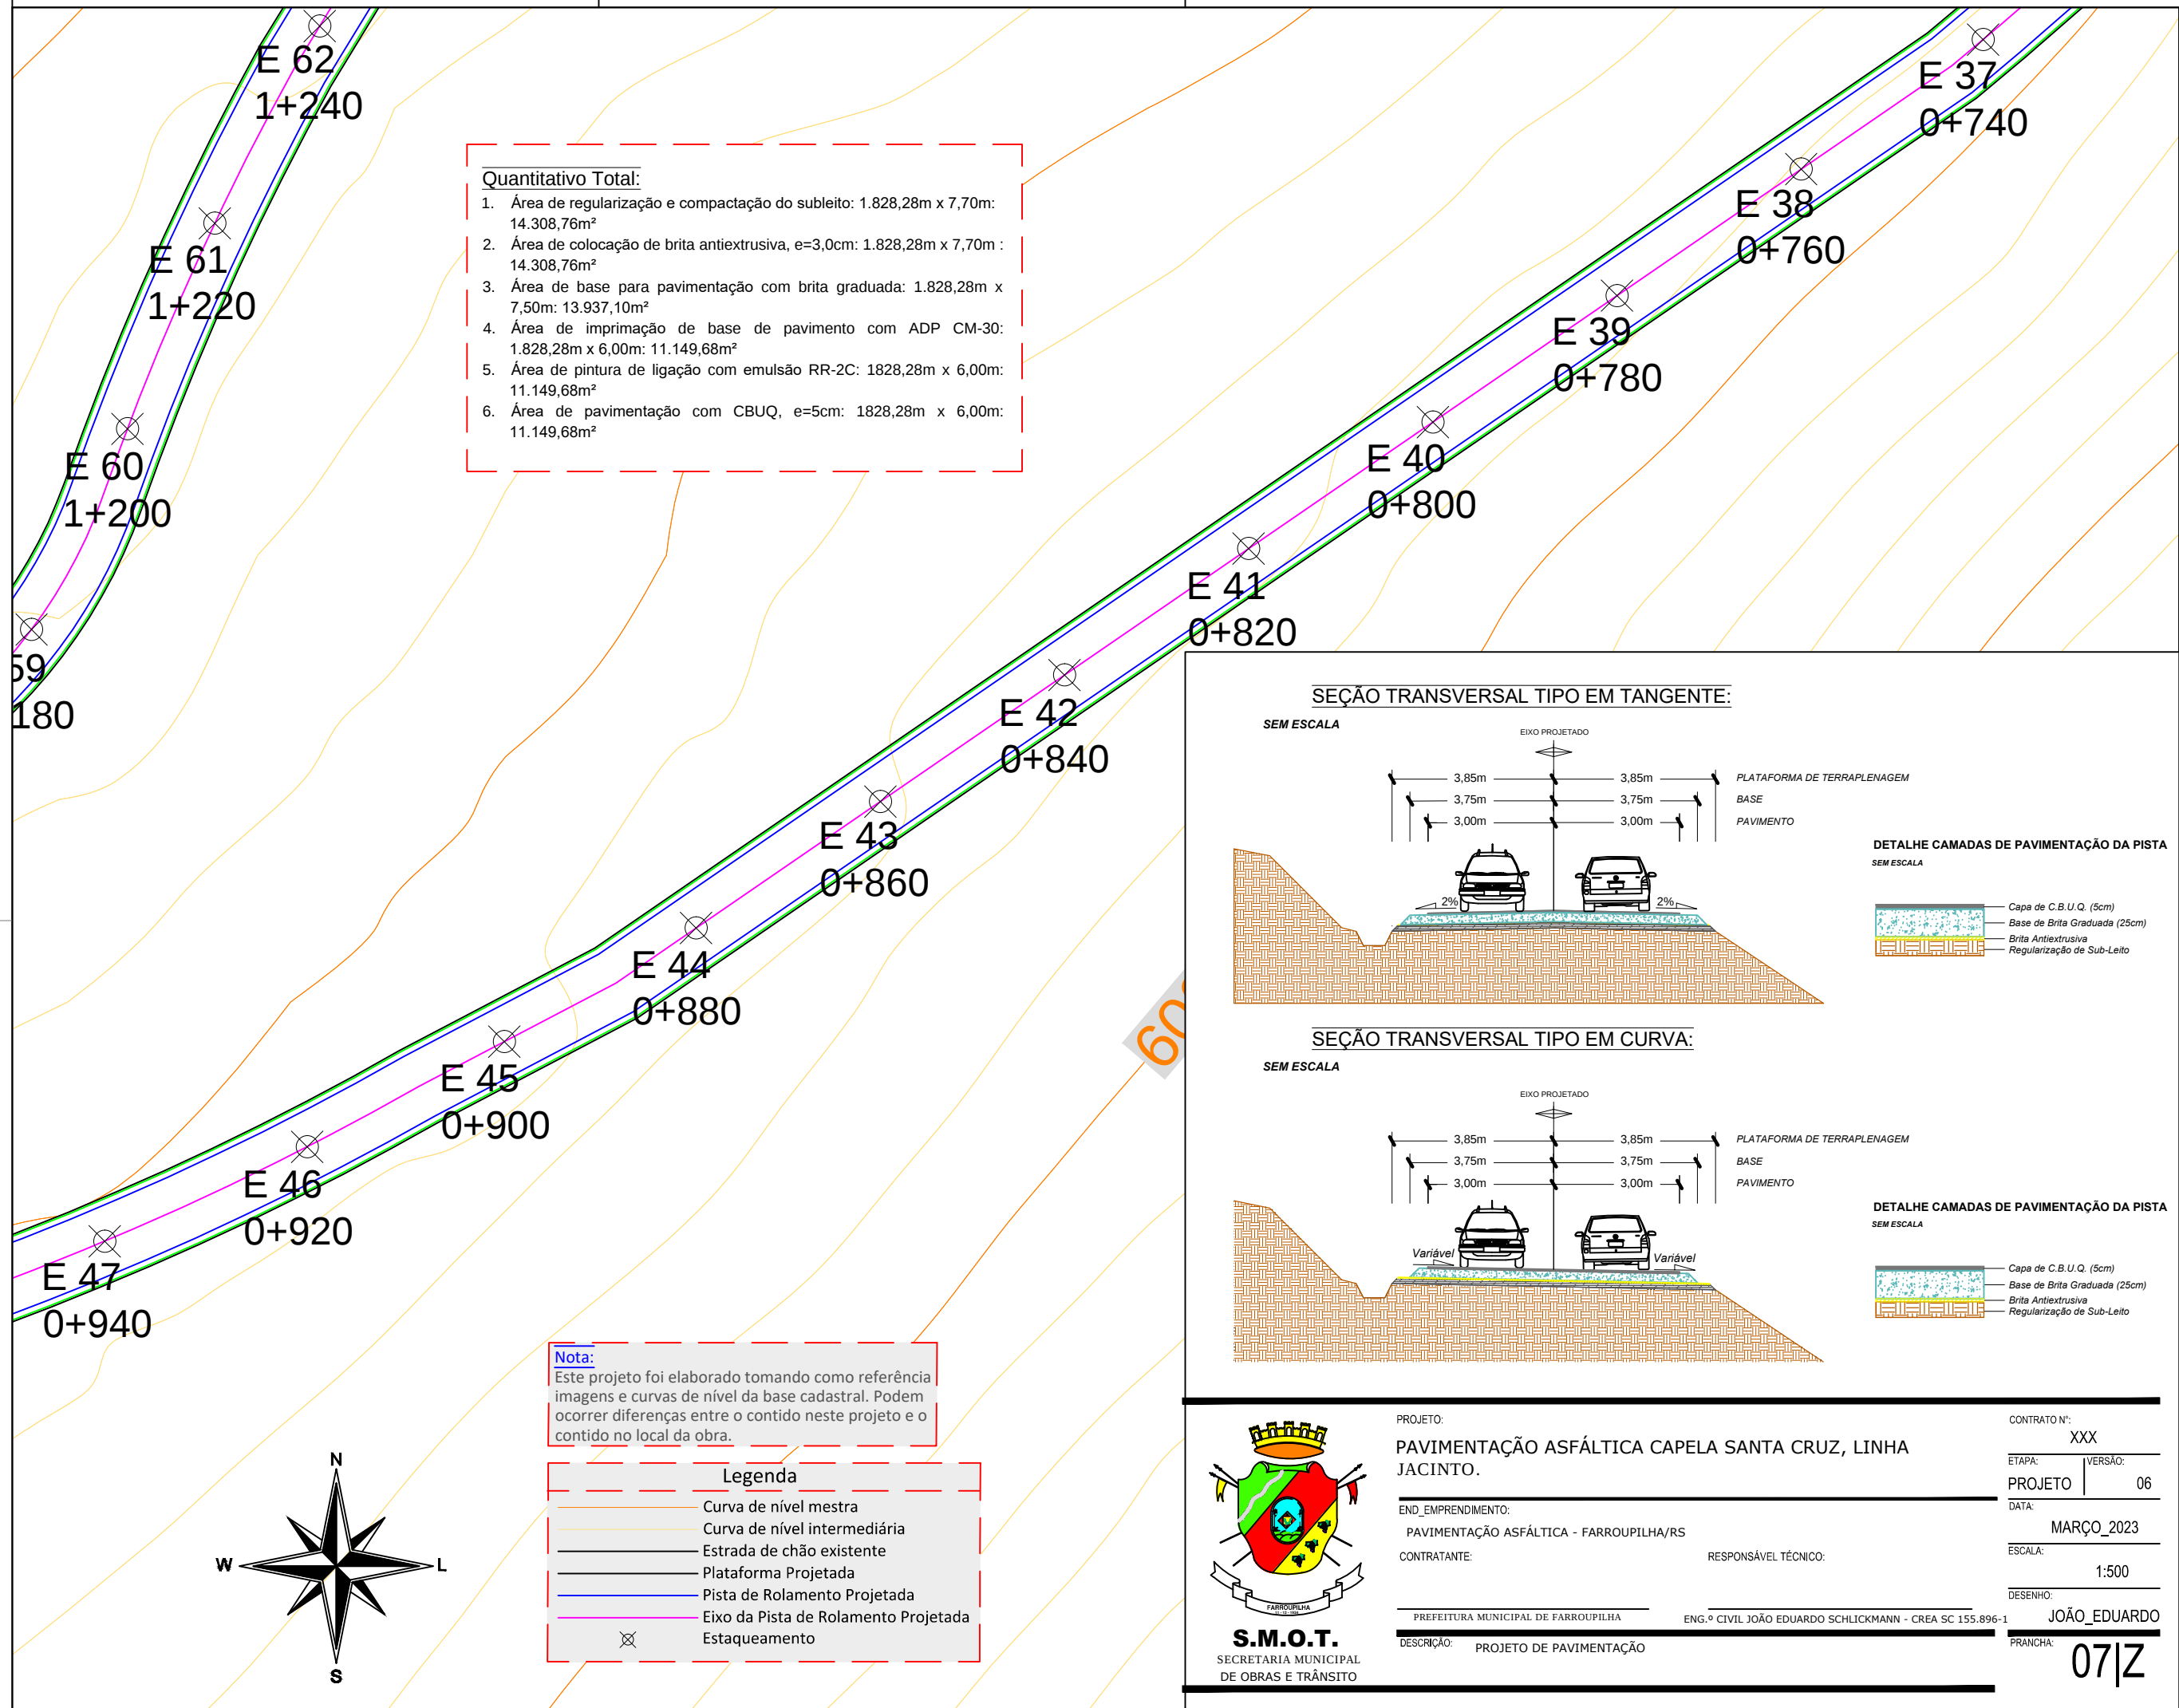

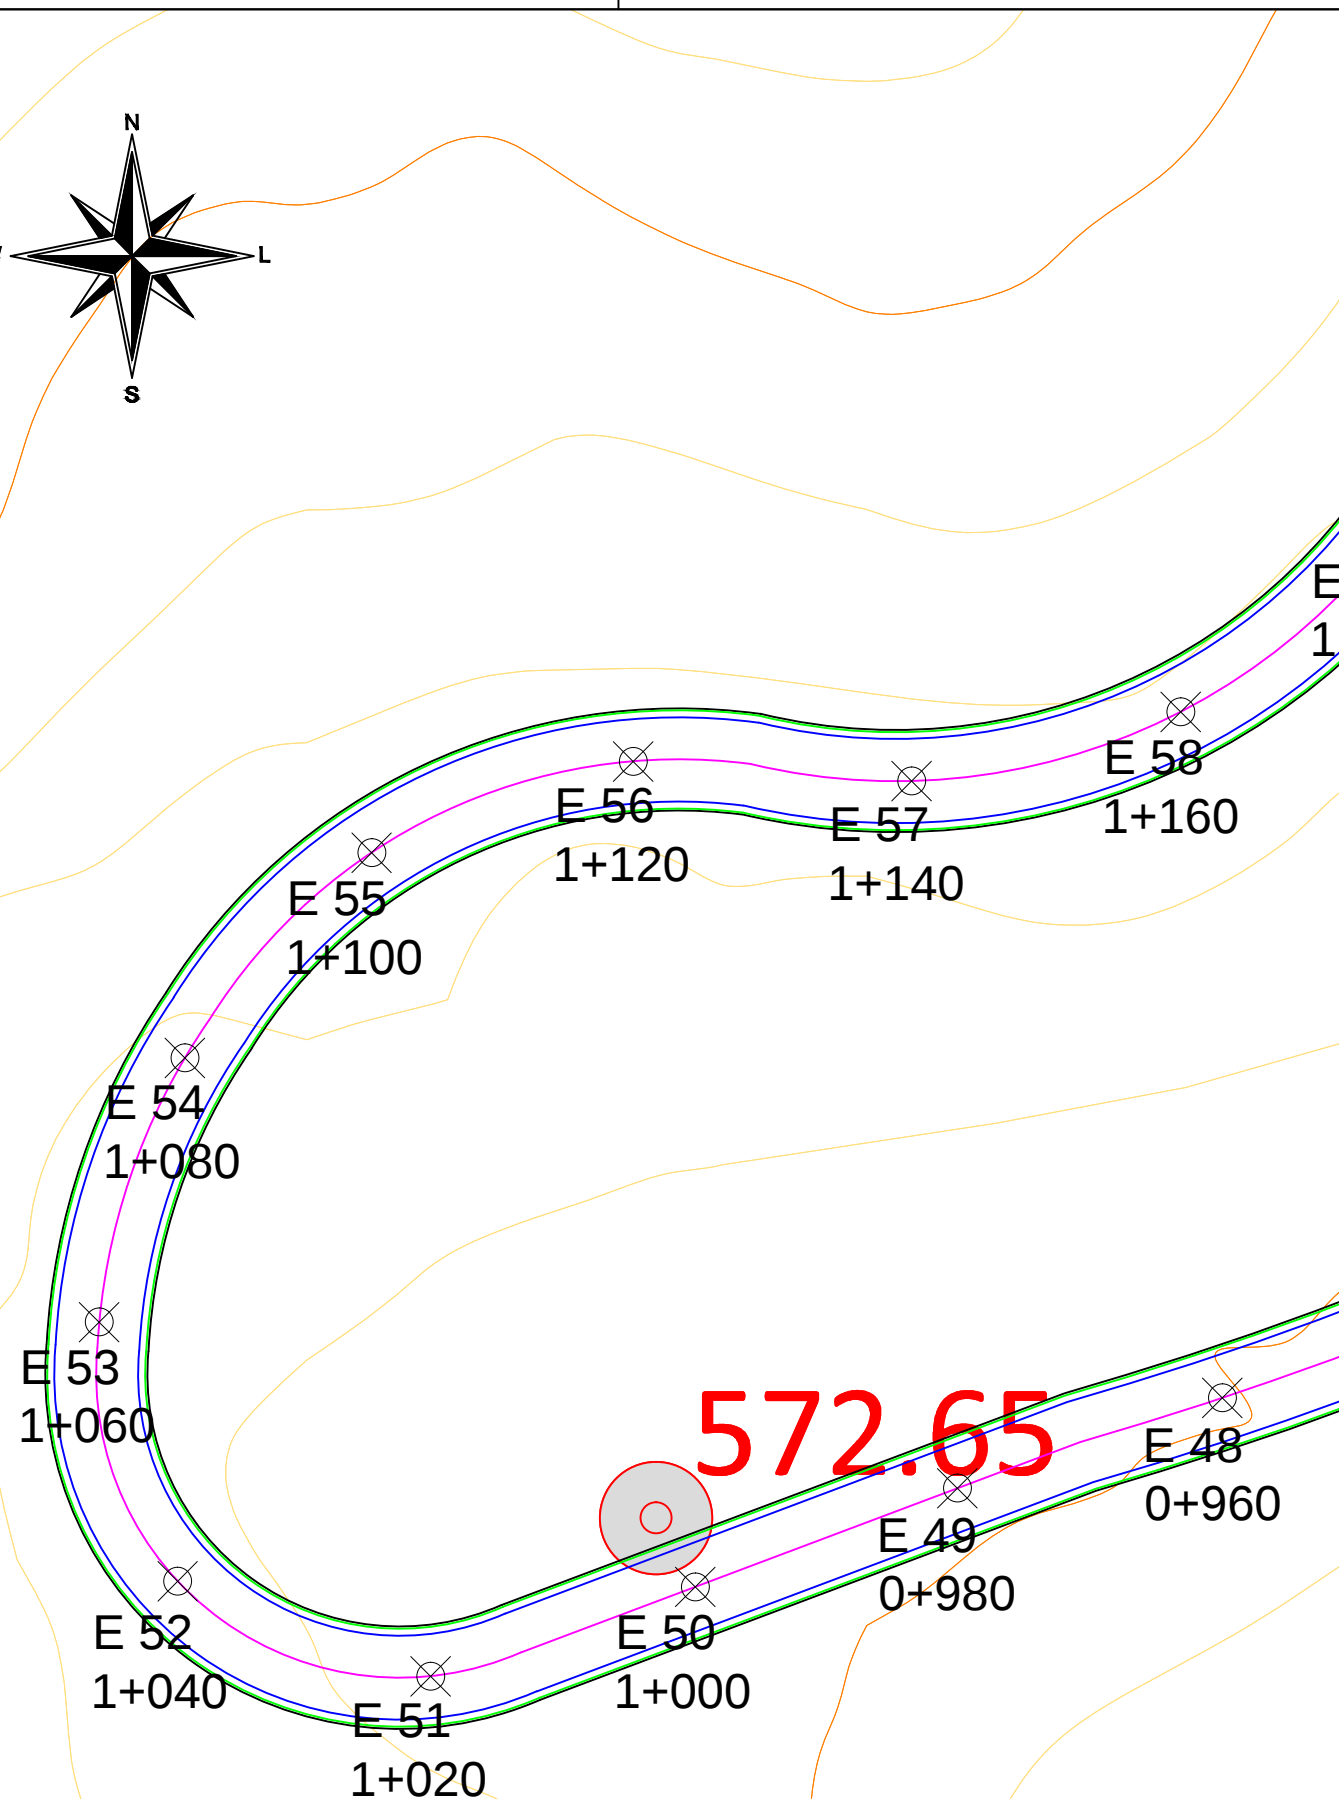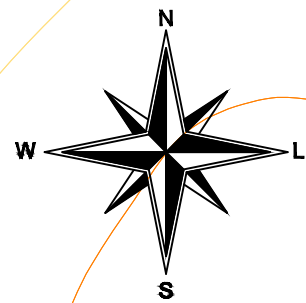


Nota:
Este projeto foi elaborado tomando como referência imagens e curvas de nível da base cadastral. Podem ocorrer diferenças entre o contido neste projeto e o contido no local da obra.

Legenda	
	Curva de nível mestra
	Curva de nível intermediária
	Estrada de chão existente
	Plataforma Projetada
	Pista de Rolamento Projetada
	Eixo da Pista de Rolamento Projetada
	Estaqueamento



Quantitativo Total:

1. Área de regularização e compactação do subleito: 1.828,28m x 7,70m: 14.308,76m²
2. Área de colocação de brita antiextrusiva, e=3,0cm: 1.828,28m x 7,70m : 14.308,76m²
3. Área de base para pavimentação com brita graduada: 1.828,28m x 7,50m: 13.937,10m²
4. Área de imprimação de base de pavimento com ADP CM-30: 1.828,28m x 6,00m: 11.149,68m²
5. Área de pintura de ligação com emulsão RR-2C: 1828,28m x 6,00m: 11.149,68m²
6. Área de pavimentação com CBUQ, e=5cm: 1828,28m x 6,00m: 11.149,68m²

SEÇÃO TRANSVERSAL TIPO EM TANGENTE:

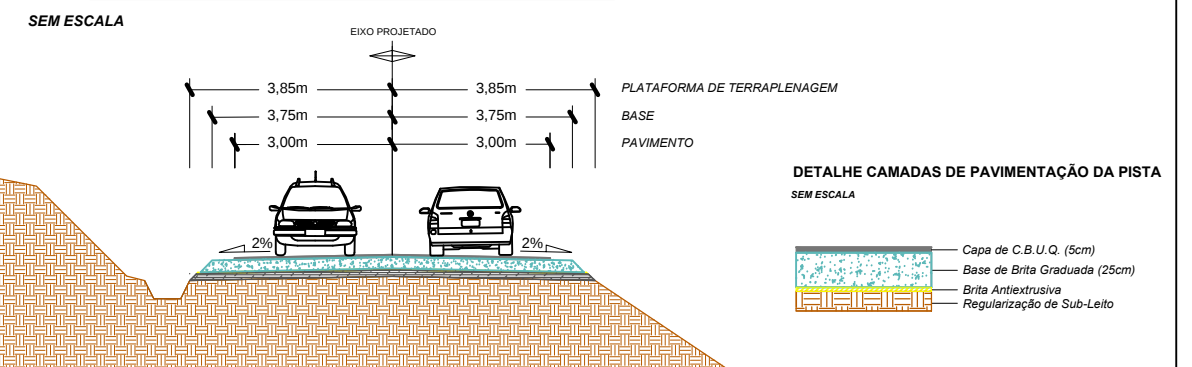

SEÇÃO TRANSVERSAL TIPO EM CURVA:

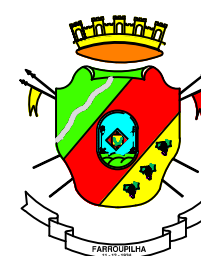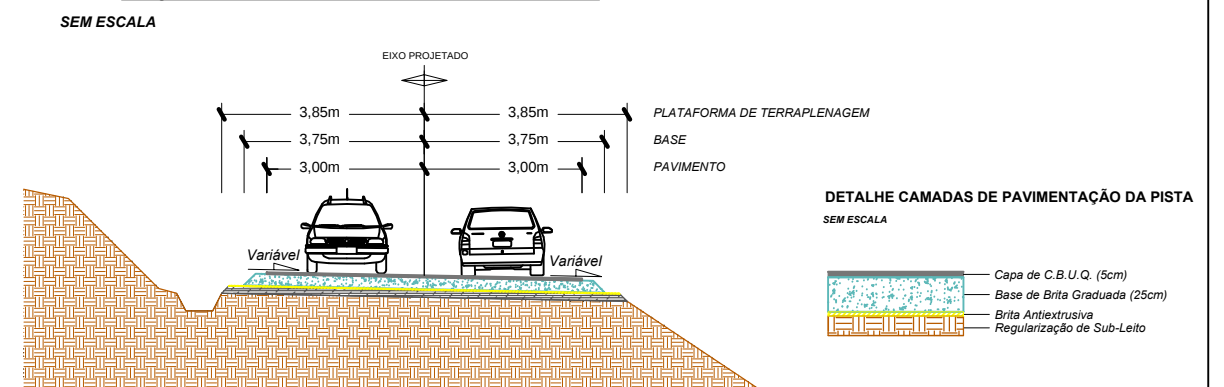

S.M.O.T.
SECRETARIA MUNICIPAL
DE OBRAS E TRÂNSITO

PROJETO:

PAVIMENTAÇÃO ASFÁLTICA CAPELA SANTA CRUZ, LINHA JACINTO.

END_EMPRENDIMENTO:

PAVIMENTAÇÃO ASFÁLTICA - FARROUPILHA/RS

CONTRATANTE:

PREFEITURA MUNICIPAL DE FARROUPILHA

DESCRIÇÃO: PROJETO DE PAVIMENTAÇÃO

RESPONSÁVEL TÉCNICO:

ENG.º CIVIL JOÃO EDUARDO SCHLICKMANN - CREA SC 155.896-1

CONTRATO Nº:

XXX

ETAPA: VERSÃO:

PROJETO 06

DATA:

MARÇO_2023

ESCALA:



1:500

DESENHO:

JOÃO_EDUARDO


PRANCHA:

08|Z

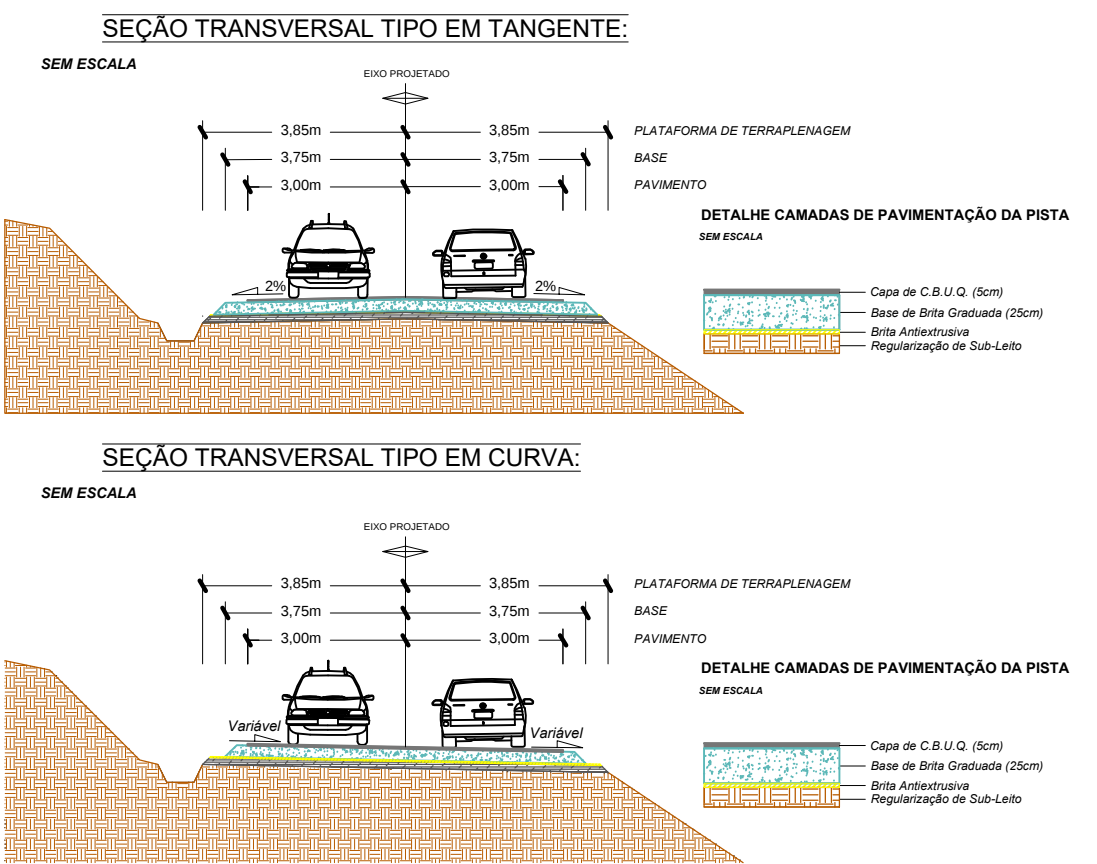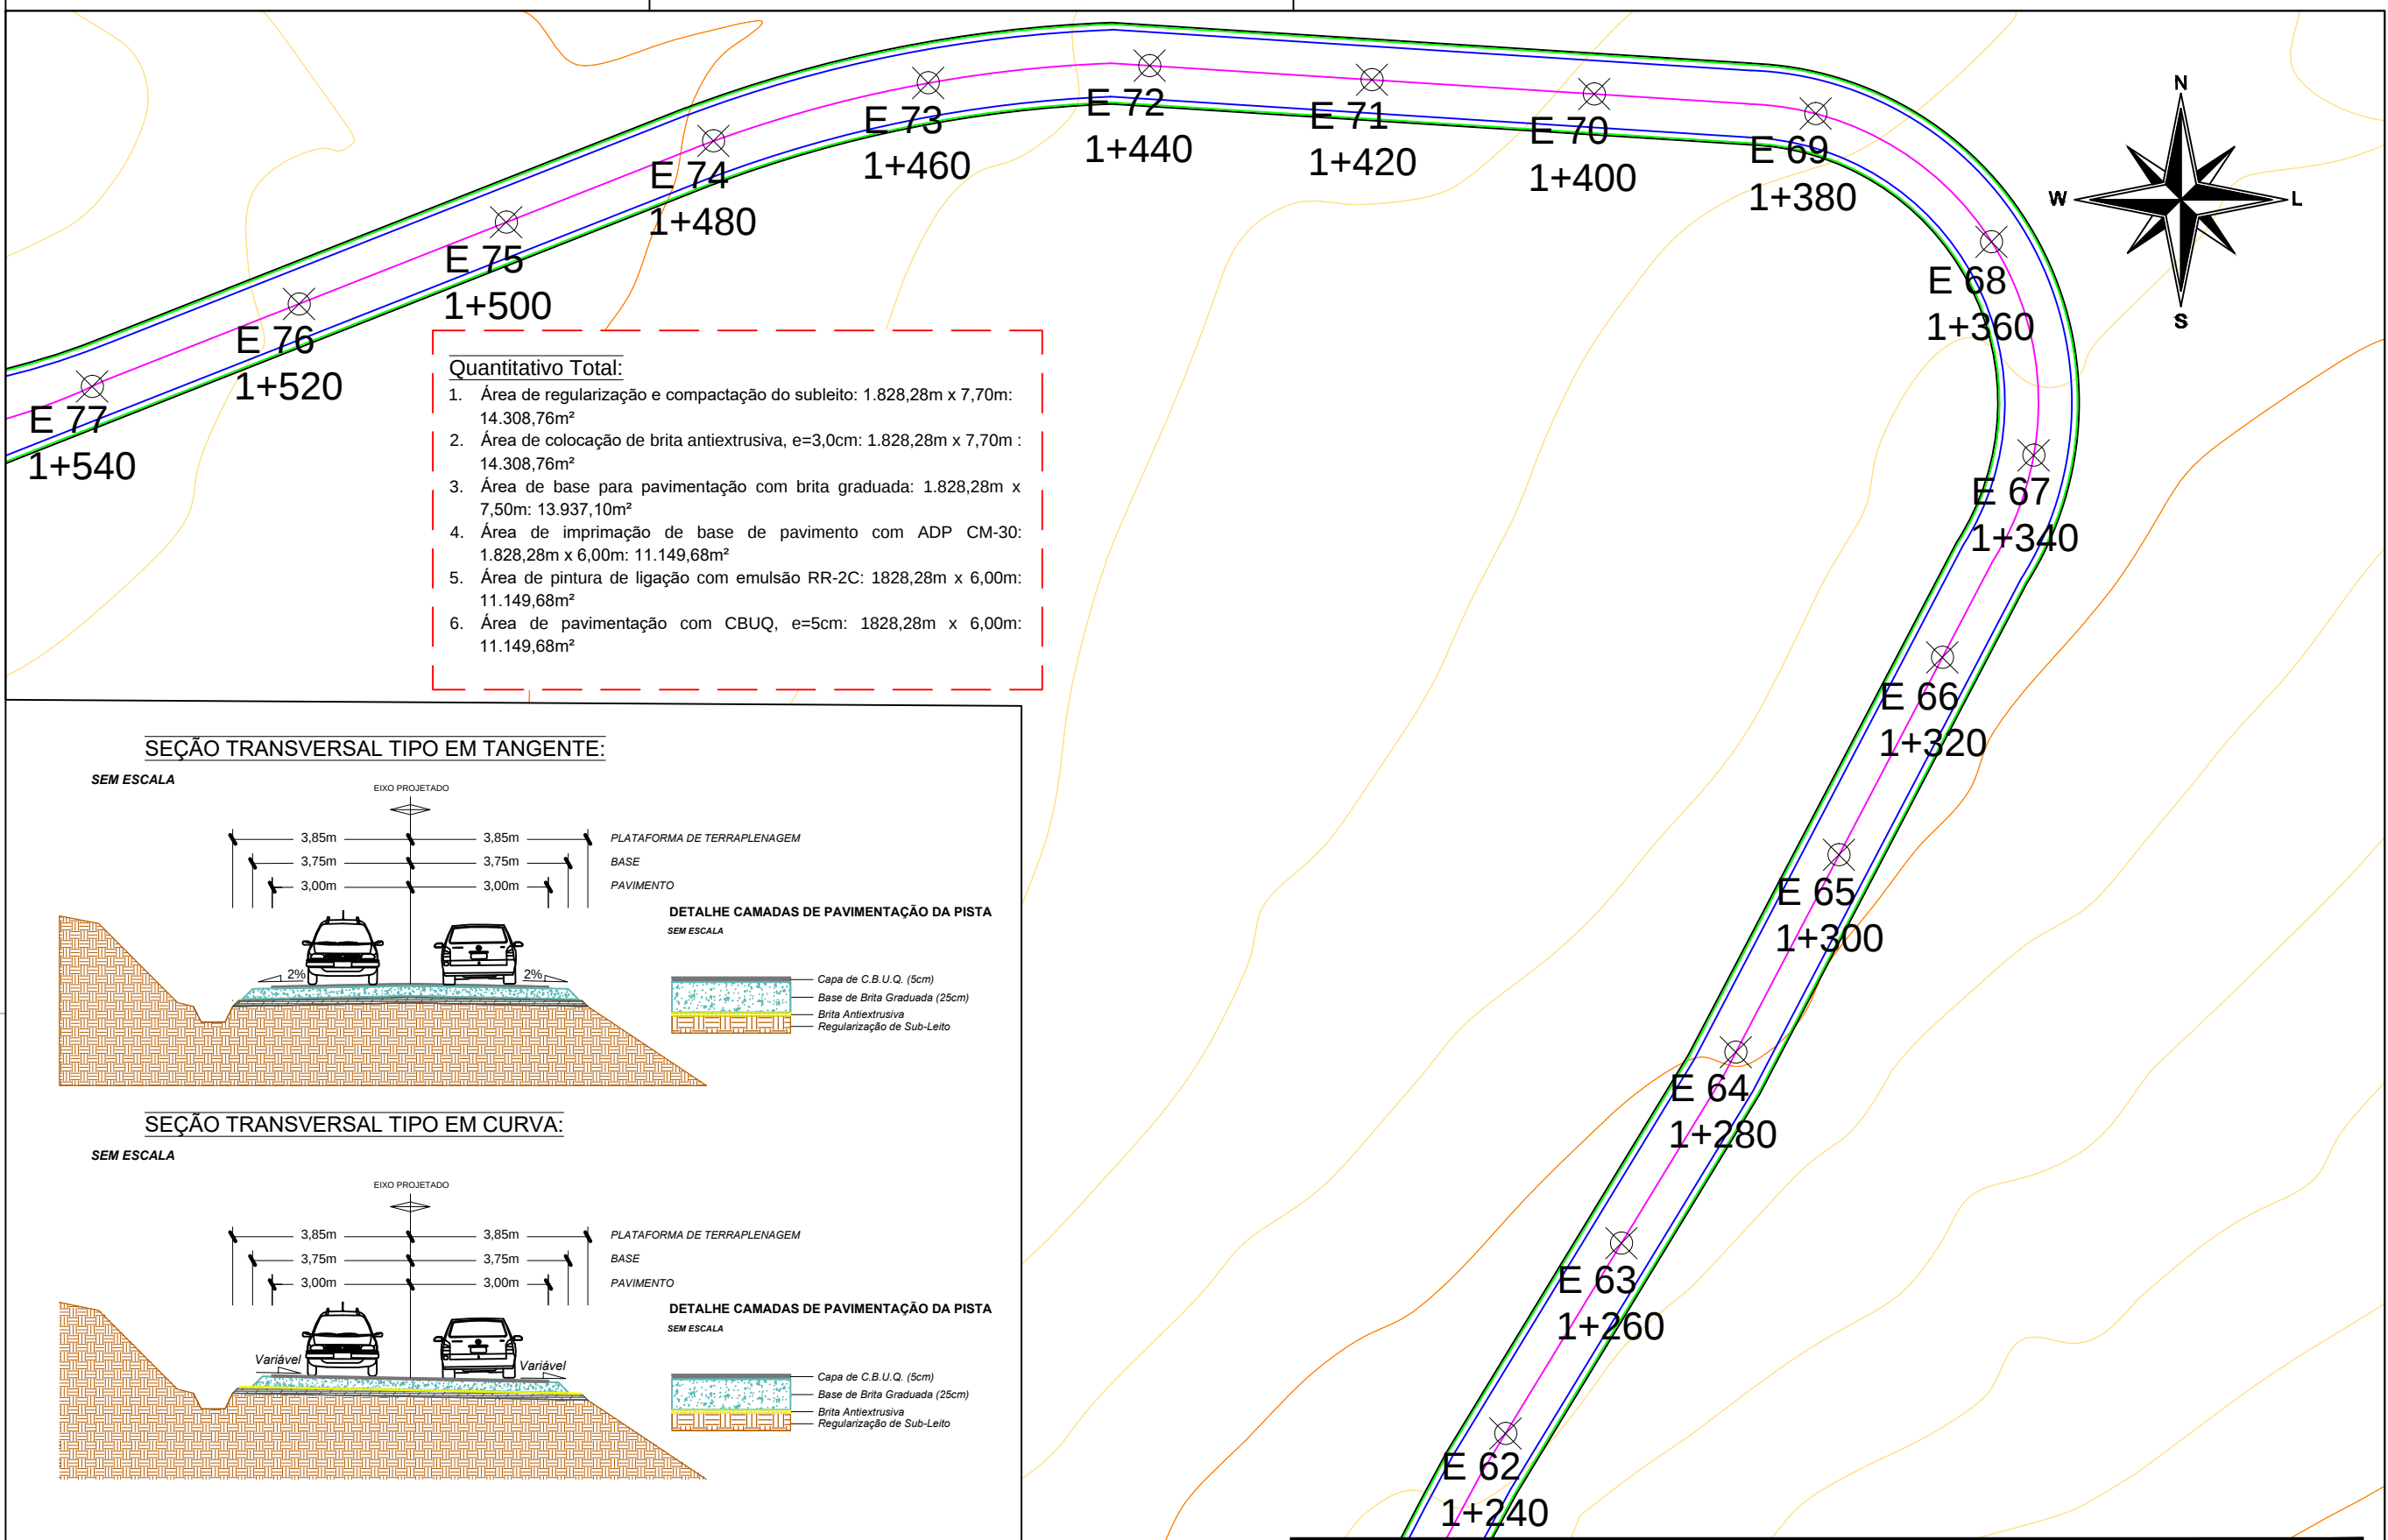

Nota:
Este projeto foi elaborado tomando como referência imagens e curvas de nível da base cadastral. Podem ocorrer diferenças entre o contido neste projeto e o contido no local da obra.

Legenda	
	Curva de nível mestra
	Curva de nível intermediária
	Estrada de chão existente
	Plataforma Projetada
	Pista de Rolamento Projetada
	Eixo da Pista de Rolamento Projetada
	Estaqueamento

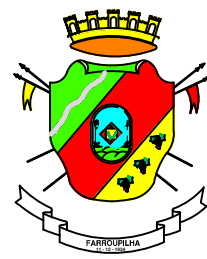

S.M.O.T.
SECRETARIA MUNICIPAL
DE OBRAS E TRÂNSITO

PROJETO:
PAVIMENTAÇÃO ASFÁLTICA CAPELA SANTA CRUZ, LINHA JACINTO.

END_EMPRENDIMENTO:
PAVIMENTAÇÃO ASFÁLTICA - FARROUPILHA/RS

CONTRATANTE:
PREFEITURA MUNICIPAL DE FARROUPILHA

DESCRÇÃO:
PROJETO DE PAVIMENTAÇÃO

CONTRATO N°:
XXX

ETAPA:
PROJETO

DATA:
MARÇO_2023


ESCALA:
1:500

DESENHO:
JOÃO_EDUARDO

PRANCHA:
09|Z


VERSÃO:
06

RESPONSÁVEL TÉCNICO:
ENG.º CIVIL JOÃO EDUARDO SCHLICKMANN - CREA SC 155.896-1

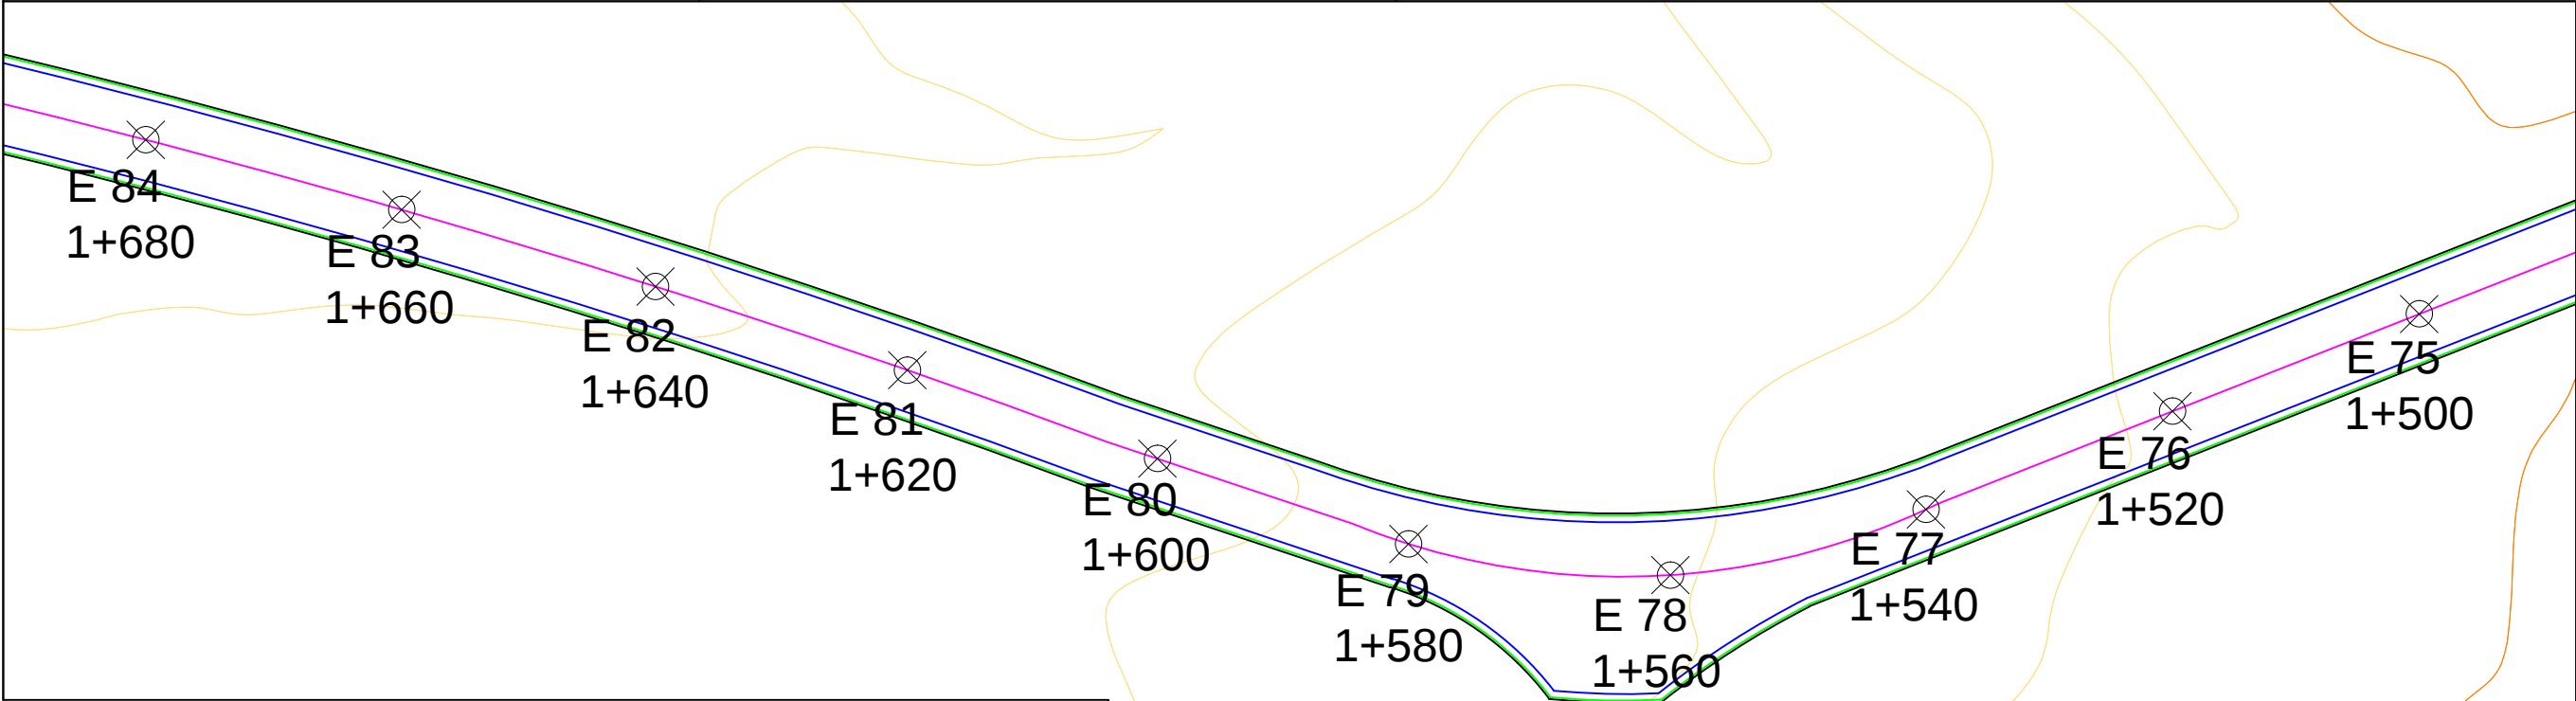


SEÇÃO TRANSVERSAL TIPO EM TANGENTE:

SEM ESCALA

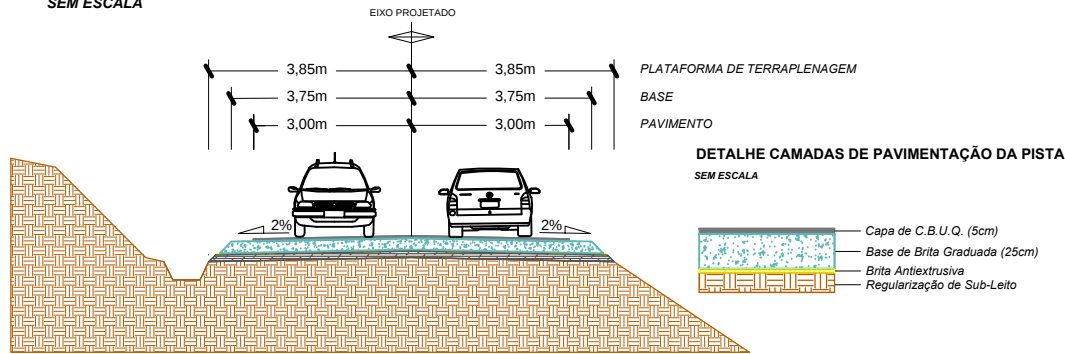


SEÇÃO TRANSVERSAL TIPO EM CURVA:

SEM ESCALA

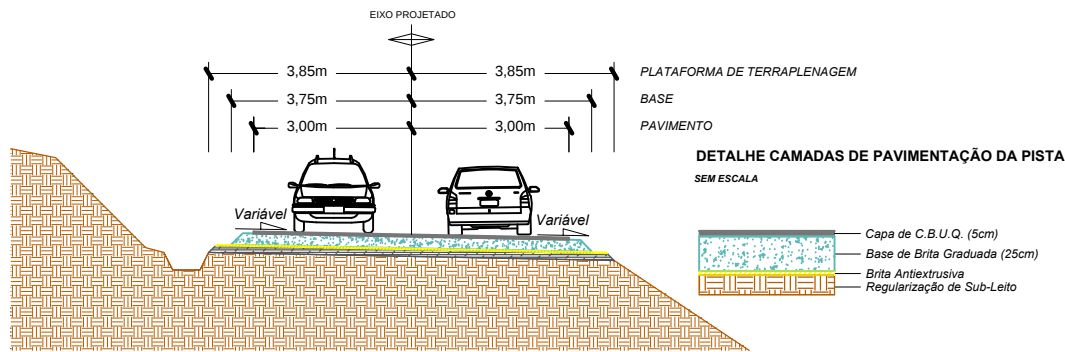

Quantitativo Total:

1. Área de regularização e compactação do subleito: 1.828,28m x 7,70m: 14.308,76m²
2. Área de colocação de brita antiextrusiva, e=3,0cm: 1.828,28m x 7,70m : 14.308,76m²
3. Área de base para pavimentação com brita graduada: 1.828,28m x 7,50m: 13.937,10m²
4. Área de imprimação de base de pavimento com ADP CM-30: 1.828,28m x 6,00m: 11.149,68m²
5. Área de pintura de ligação com emulsão RR-2C: 1828,28m x 6,00m: 11.149,68m²
6. Área de pavimentação com CBUQ, e=5cm: 1828,28m x 6,00m: 11.149,68m²

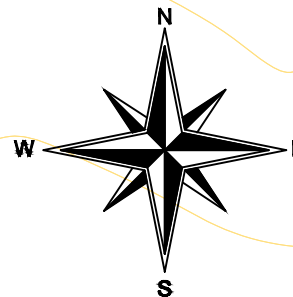


Nota:

Este projeto foi elaborado tomando como referência imagens e curvas de nível da base cadastral. Podem ocorrer diferenças entre o contido neste projeto e o contido no local da obra.

Legenda

- Curva de nível mestra
- Curva de nível intermediária
- Estrada de chão existente
- Plataforma Projetada
- Pista de Rolamento Projetada
- Eixo da Pista de Rolamento Projetada
- Estaqueamento

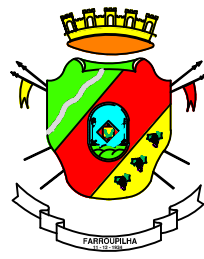

S.M.O.T.
SECRETARIA MUNICIPAL
DE OBRAS E TRÂNSITO

PROJETO:

PAVIMENTAÇÃO ASFÁLTICA CAPELA SANTA CRUZ, LINHA JACINTO.

END_EMPRENDIMENTO:

PAVIMENTAÇÃO ASFÁLTICA - FARROUPILHA/RS

CONTRATANTE:

RESPONSÁVEL TÉCNICO:

PREFEITURA MUNICIPAL DE FARROUPILHA

ENG.º CIVIL JOÃO EDUARDO SCHLICKMANN - CREA SC 155.896-1

DESCRIÇÃO:

PROJETO DE PAVIMENTAÇÃO

CONTRATO Nº:

XXX

ETAPA:

PROJETO

VERSÃO:

06

DATA:

MARÇO_2023

ESCALA:

1:500



DESENHO:

JOÃO_EDUARDO

PRANCHA:


10|Z

- Quantitativo Total:
1. Área de regularização e compactação do subleito: 1.828,28m x 7,70m: 14.308,76m²
 2. Área de colocação de brita antiextrusiva, e=3,0cm: 1.828,28m x 7,70m : 14.308,76m²
 3. Área de base para pavimentação com brita graduada: 1.828,28m x 7,50m: 13.937,10m²
 4. Área de imprimação de base de pavimento com ADP CM-30: 1.828,28m x 6,00m: 11.149,68m²
 5. Área de pintura de ligação com emulsão RR-2C: 1828,28m x 6,00m: 11.149,68m²
 6. Área de pavimentação com CBUQ, e=5cm: 1828,28m x 6,00m: 11.149,68m²

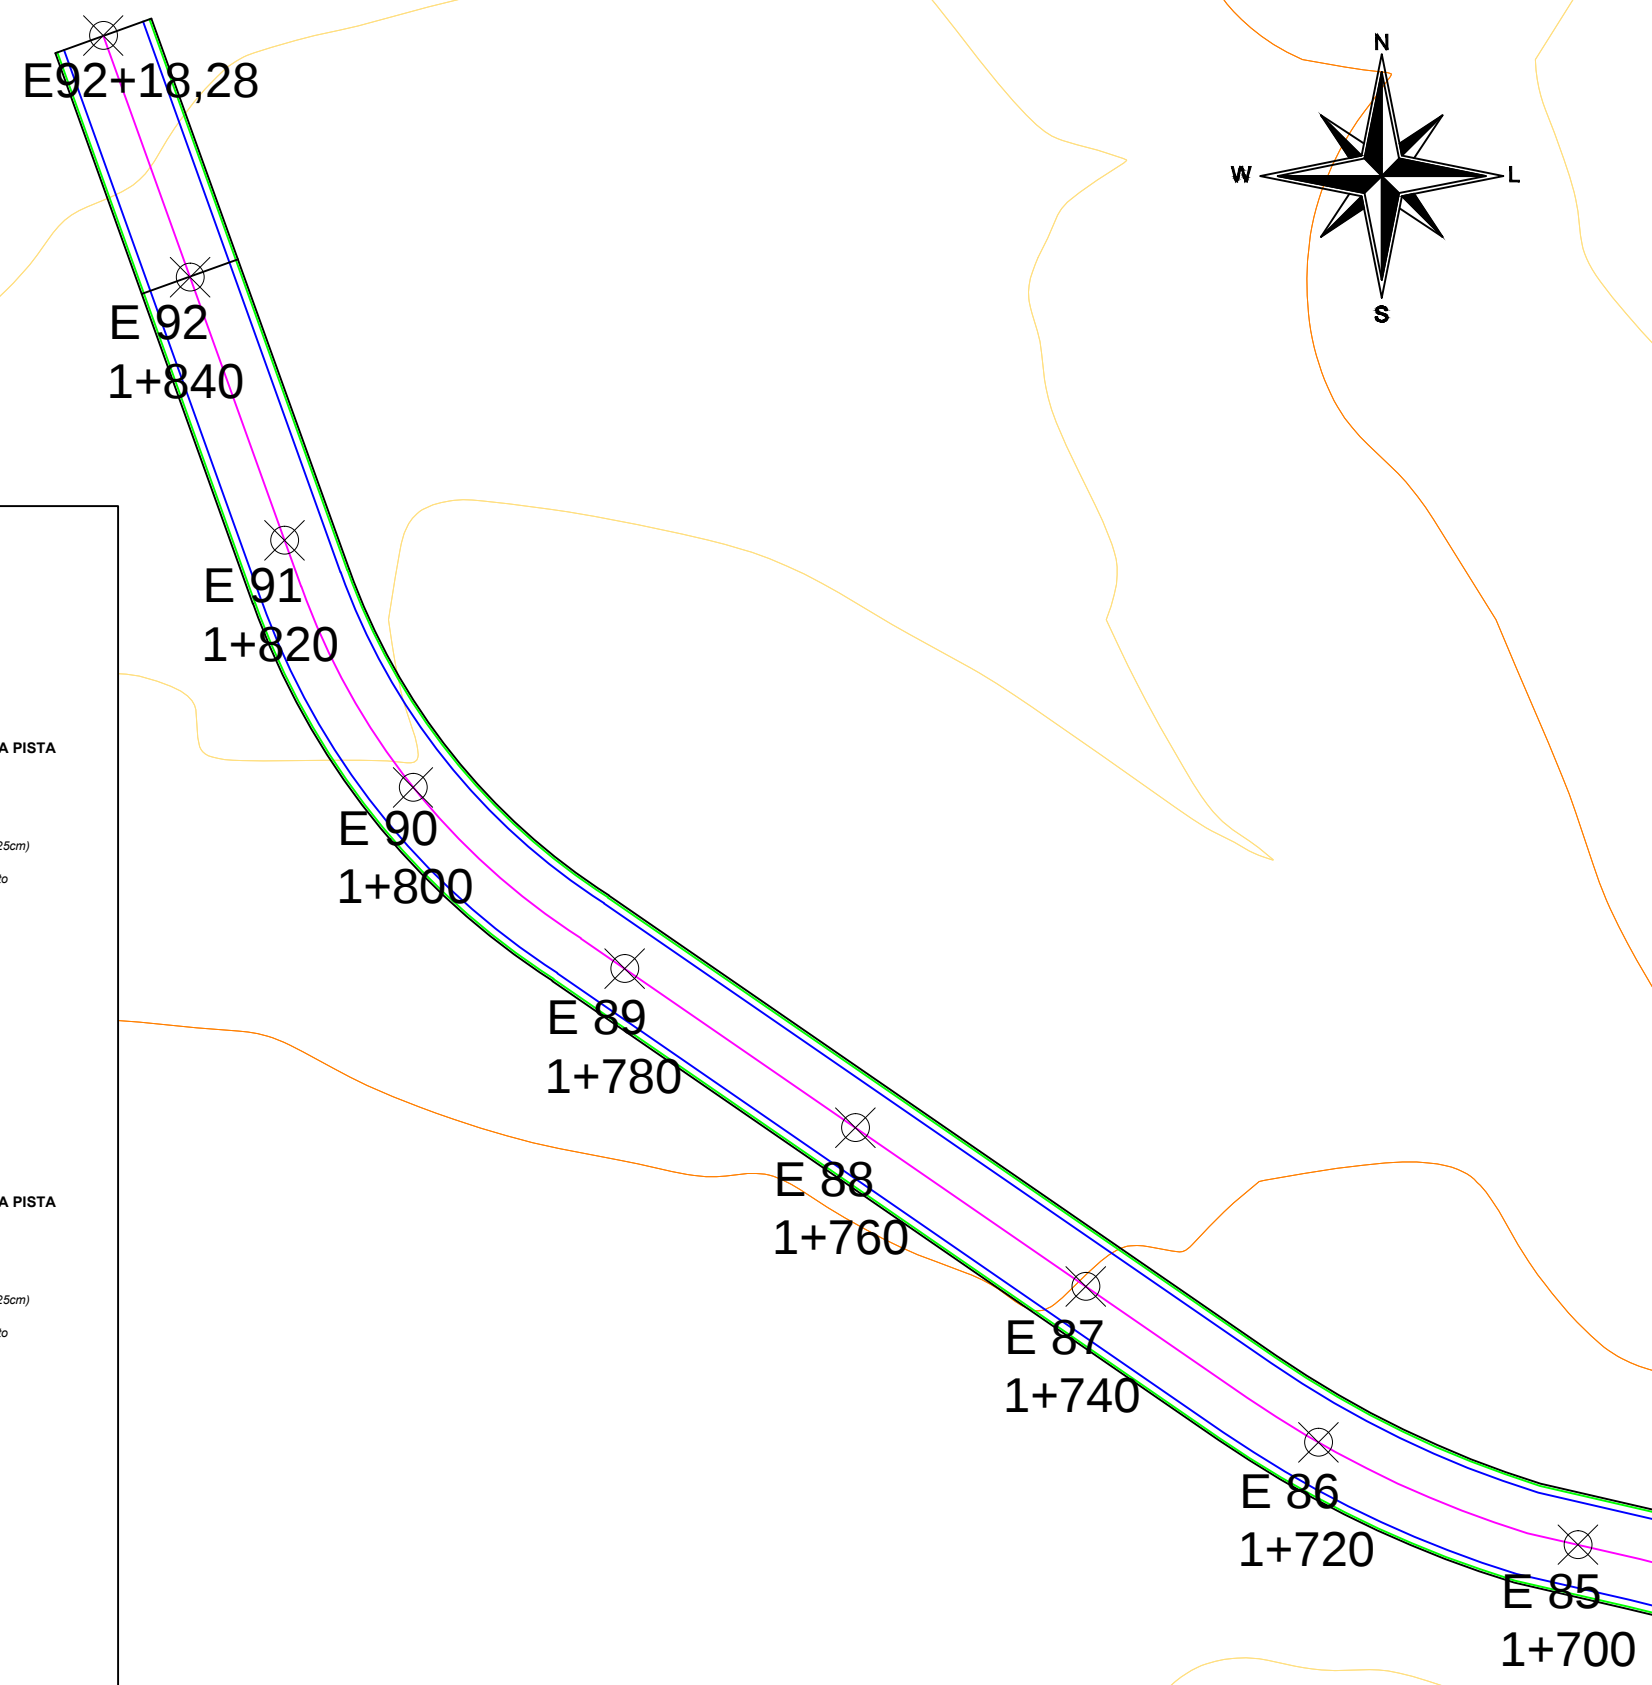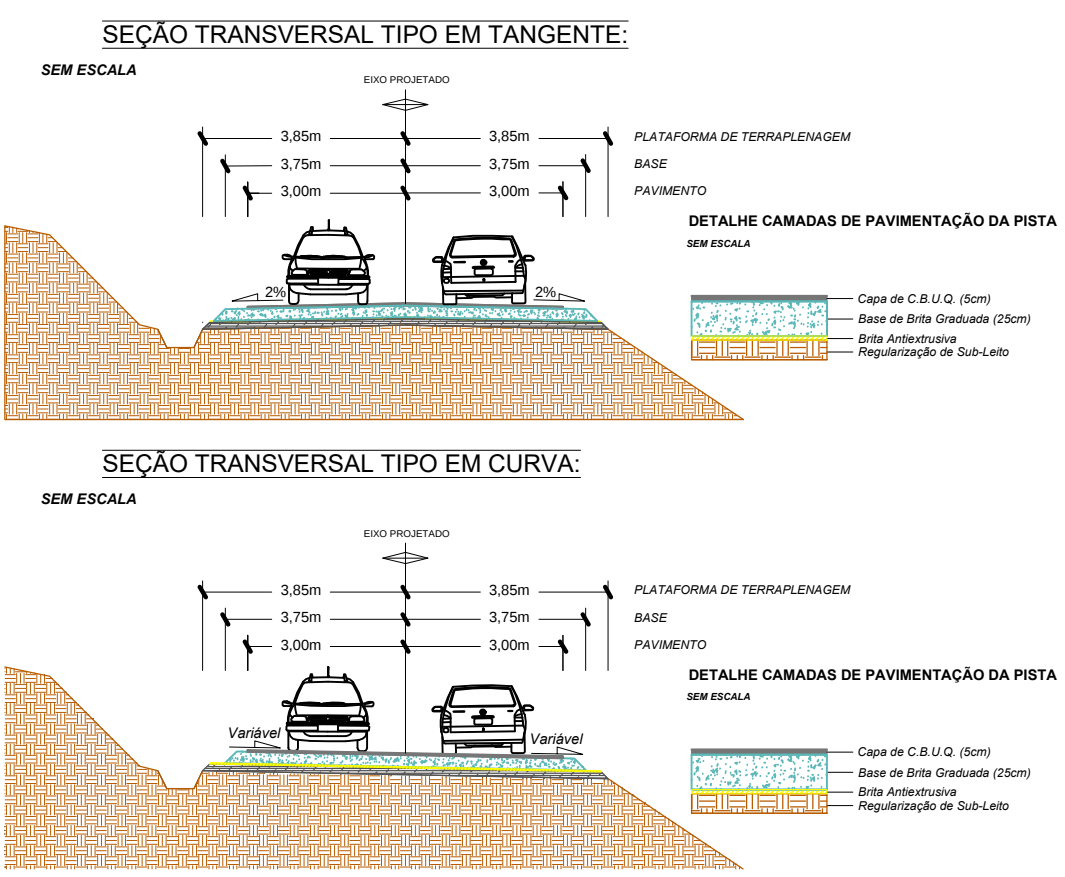

Nota:
Este projeto foi elaborado tomando como referência imagens e curvas de nível da base cadastral. Podem ocorrer diferenças entre o contido neste projeto e o contido no local da obra.

Legenda	
	Curva de nível mestra
	Curva de nível intermediária
	Estrada de chão existente
	Plataforma Projetada
	Pista de Rolamento Projetada
	Eixo da Pista de Rolamento Projetada
	Estaqueamento

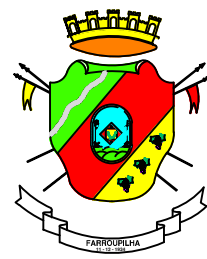

S.M.O.T.
SECRETARIA MUNICIPAL
DE OBRAS E TRÂNSITO

PROJETO:
PAVIMENTAÇÃO ASFÁLTICA CAPELA SANTA CRUZ, LINHA JACINTO.

END_EMPRENDIMENTO:
PAVIMENTAÇÃO ASFÁLTICA - FARROUPILHA/RS

CONTRATANTE:
PREFEITURA MUNICIPAL DE FARROUPILHA

DESCRÇÃO:
PROJETO DE PAVIMENTAÇÃO

CONTRATO N°:
XXX

ETAPA:
PROJETO

DATA:
MARÇO_2023

ESCALA:
1:500

DESENHO:
JOÃO_EDUARDO

PRANCHA:
11|Z