





ESTADO DO RIO GRANDE DO SUL
PREFEITURA MUNICIPAL DE FARROUPILHA

**Obra de Pavimentação Asfáltica
de trecho da FR 54 entre a
Capela Santo Antônio e a Capela
Santa Cruz na comunidade de
Linha Jacinto, Farroupilha/RS**

SINALIZAÇÃO

2023

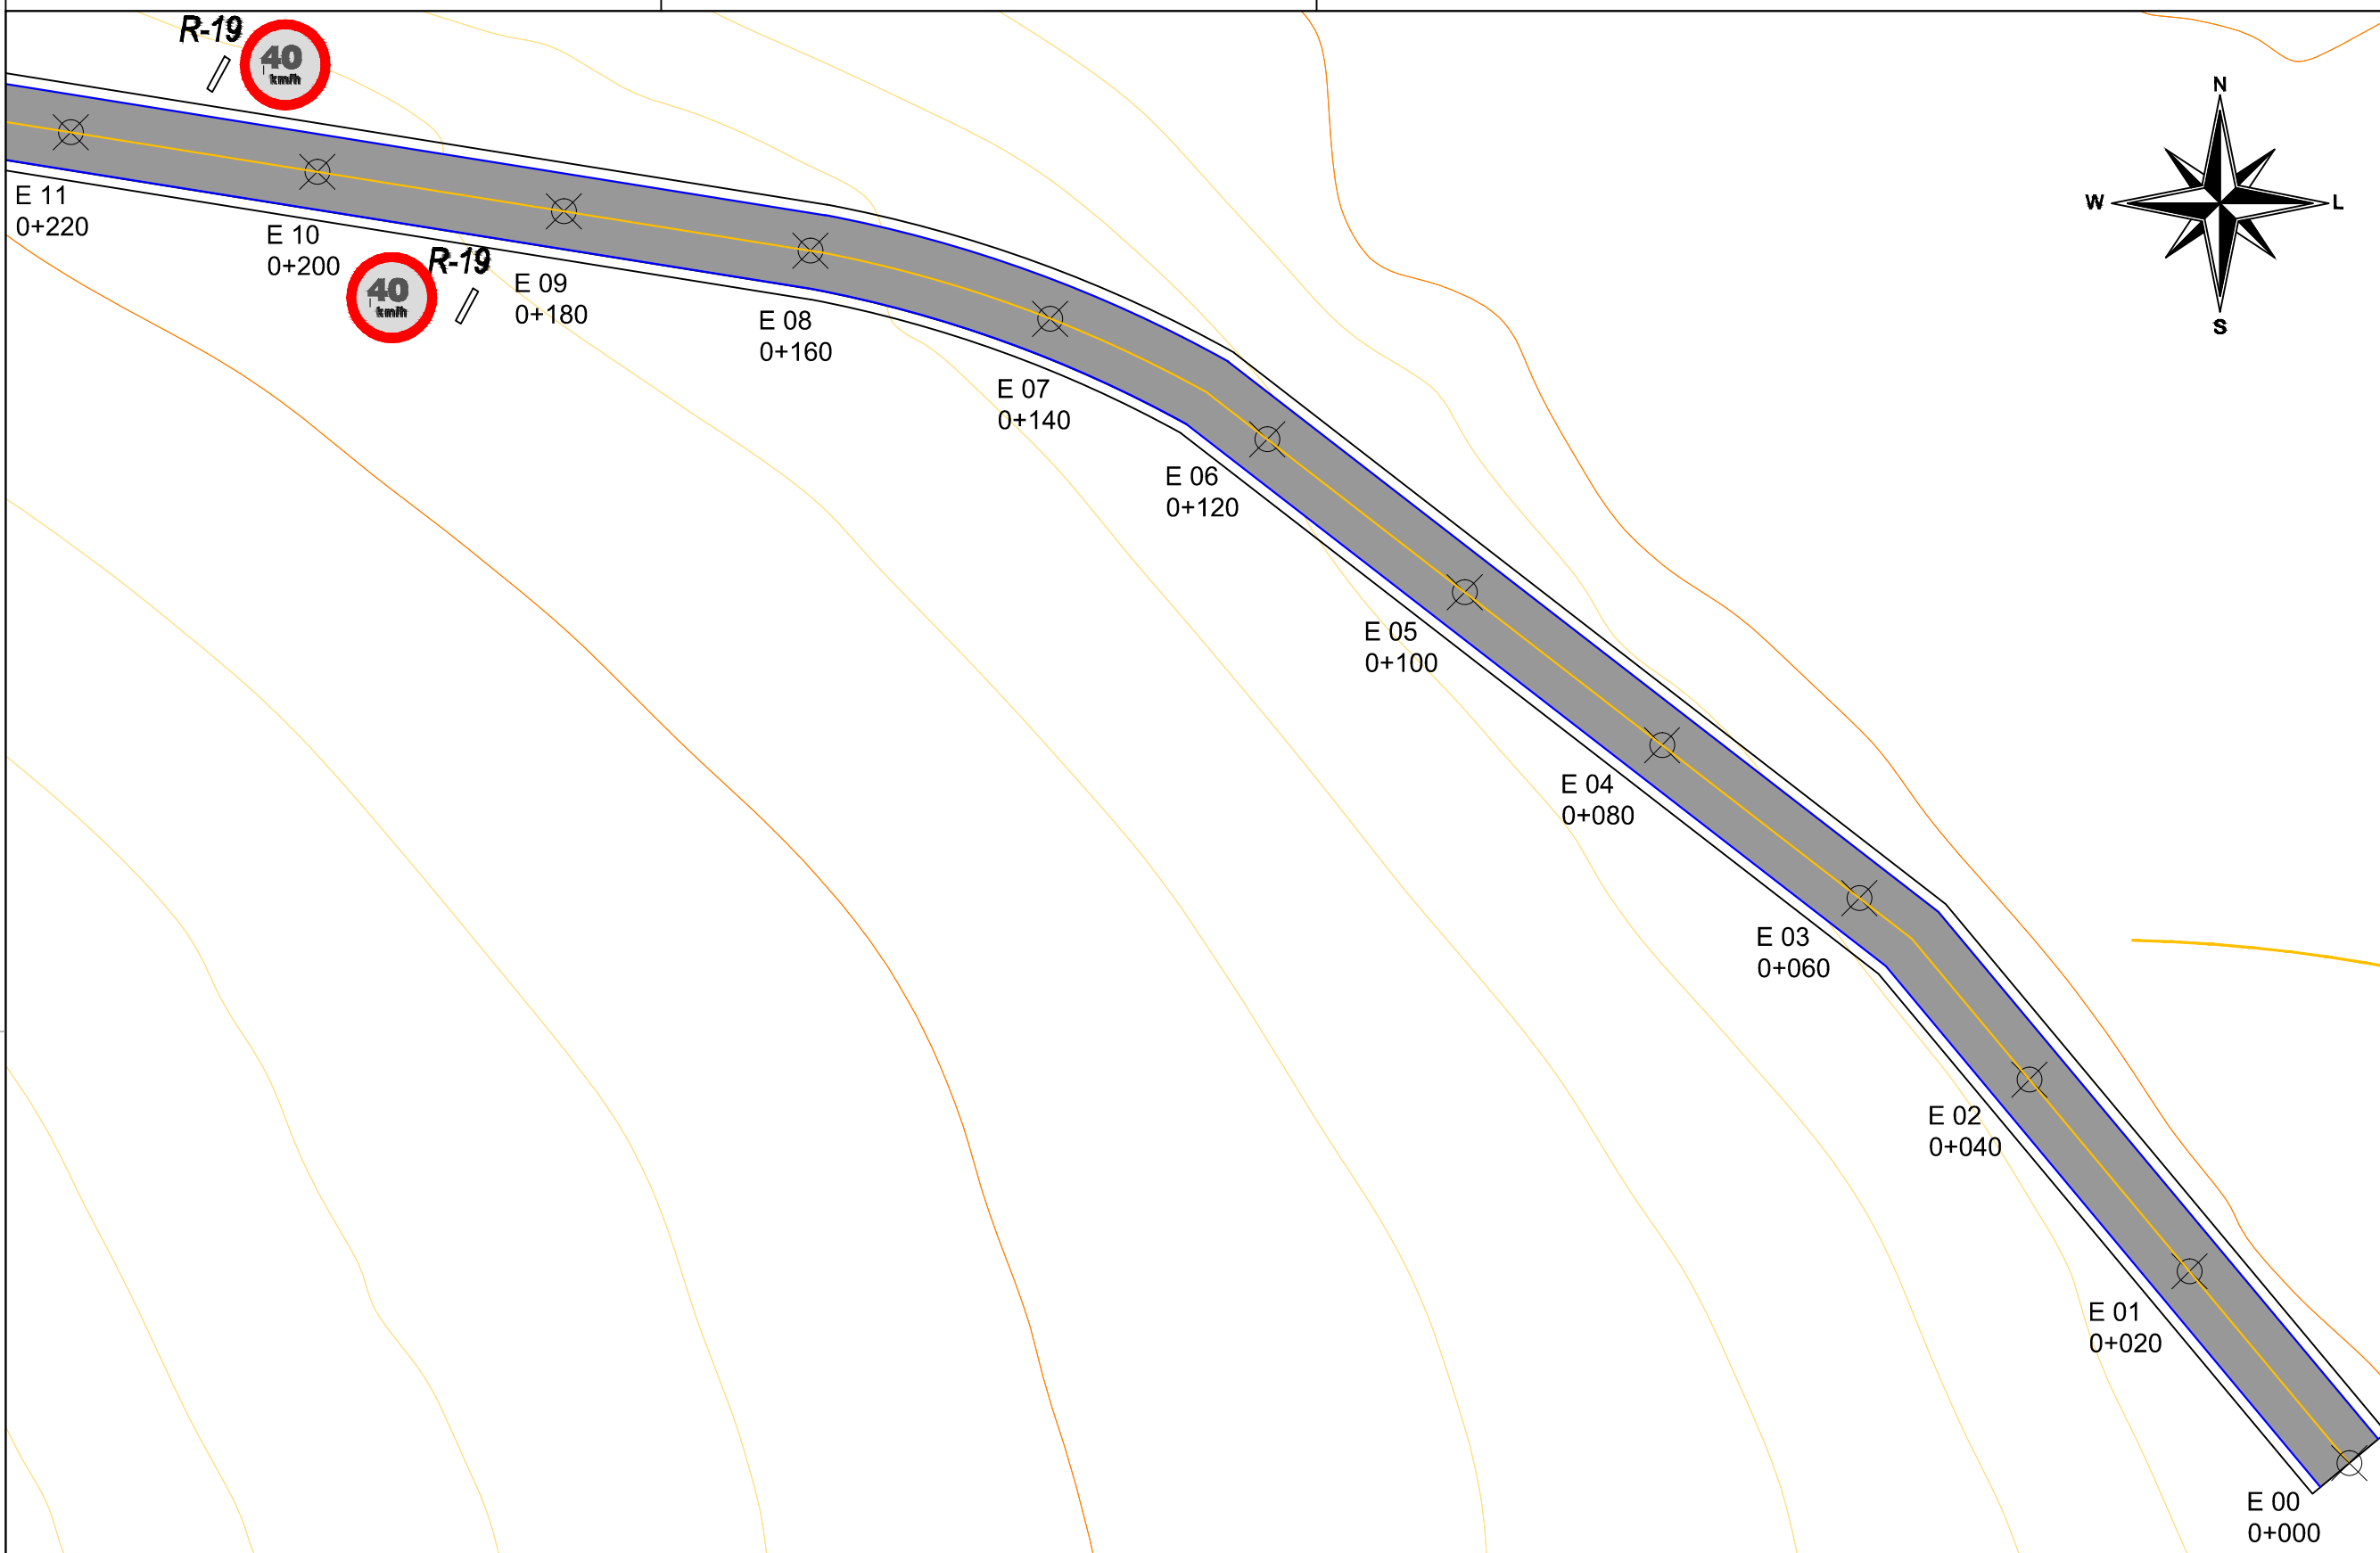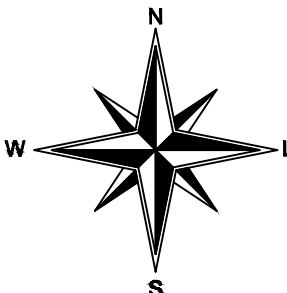


Nota:

Este projeto foi elaborado tomando como referência imagens e curvas de nível da base cadastral. Podem ocorrer diferenças entre o contido neste projeto e o contido no local da obra.

Legenda

	Curva de nível mestra
	Curva de nível intermediária
	Sinalização Horizontal - Bordo
	Sinalização Horizontal - Eixo
	Plataforma Projetada
	Pista de Rolamento Projetada
	Estaqueamento

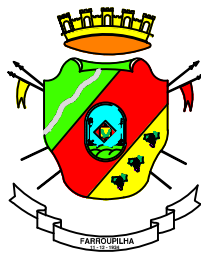

S.M.O.T.
SECRETARIA MUNICIPAL
DE OBRAS E TRÂNSITO

PROJETO:

PAVIMENTAÇÃO ASFÁLTICA CAPELA SANTA CRUZ, LINHA JACINTO.

END_EMPRENDIMENTO:

PAVIMENTAÇÃO ASFÁLTICA - FARROUPILHA/RS

CONTRATANTE:

PREFEITURA MUNICIPAL DE FARROUPILHA

DESCRIÇÃO: PROJETO DE SINALIZAÇÃO

RESPONSÁVEL TÉCNICO:

ENG.º CIVIL JOÃO EDUARDO SCHLICKMANN - CREA SC 155.896-1

CONTRATO Nº:

XXX

ETAPA:

PROJETO

VERSÃO:

06

DATA:

MARÇO_2023

ESCALA:


1:500

DESENHO:


JOÃO_EDUARDO

PRANCHA:

04|W

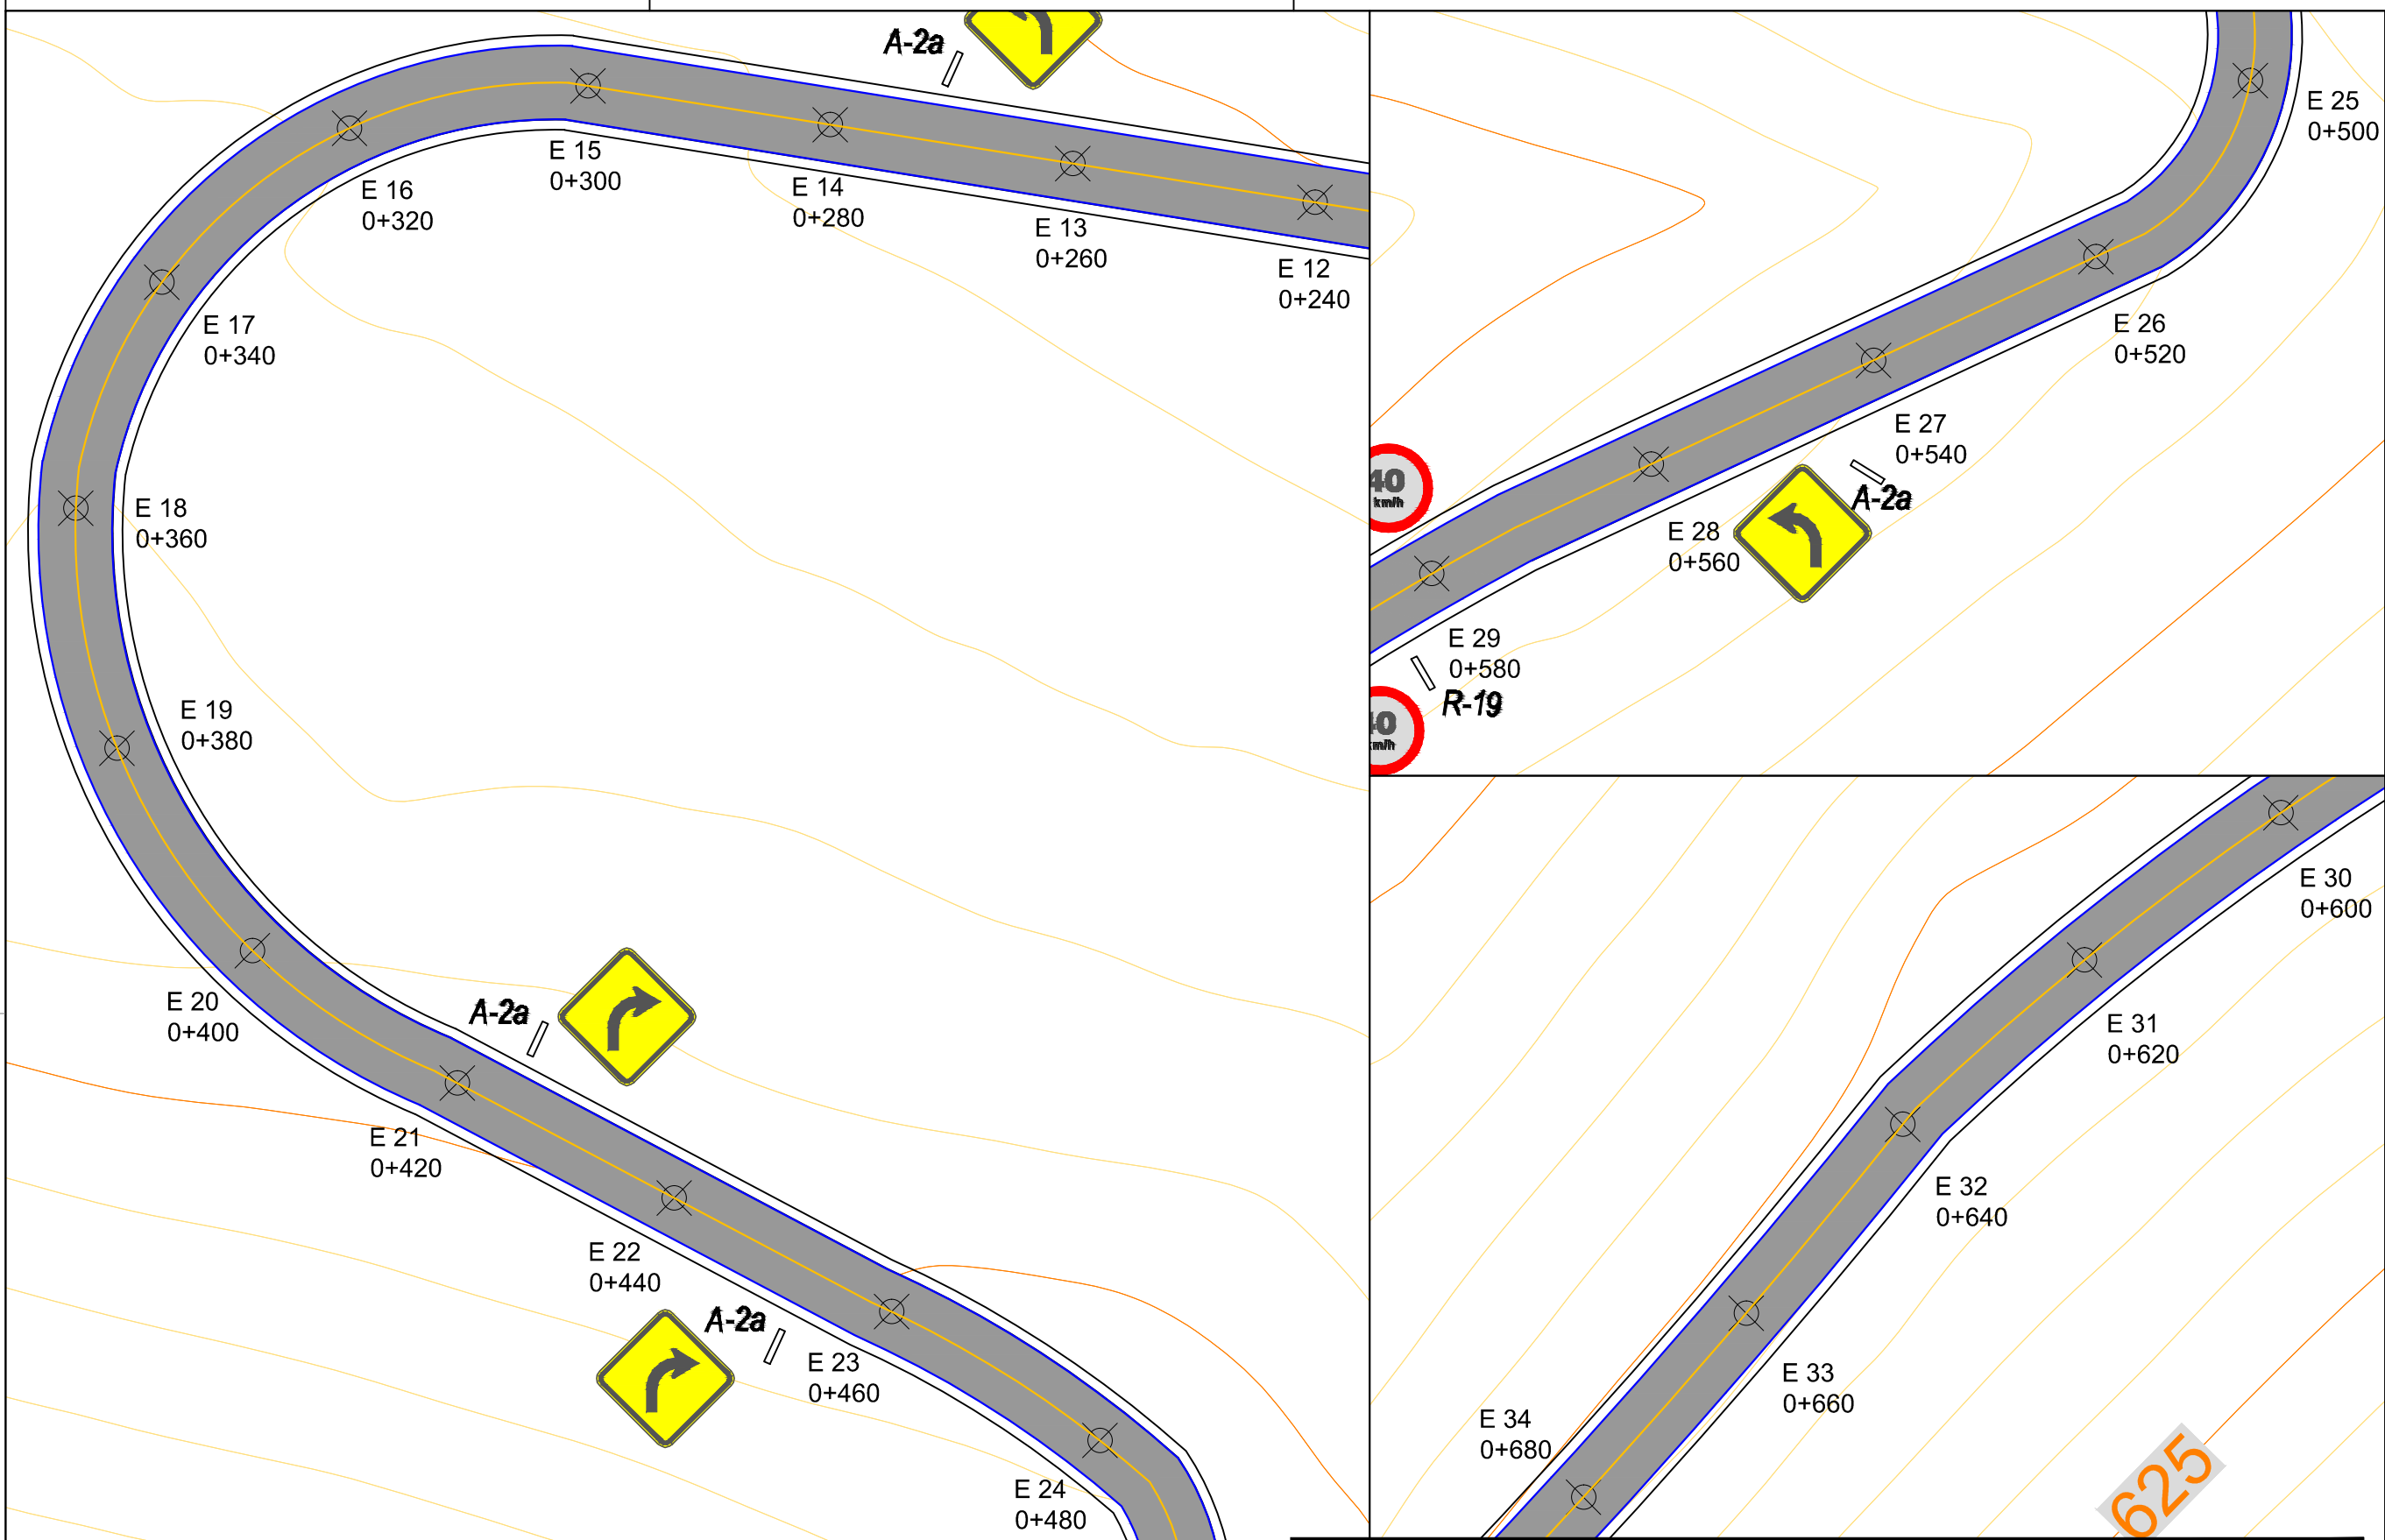

Nota:
Este projeto foi elaborado tomando como referência imagens e curvas de nível da base cadastral. Podem ocorrer diferenças entre o contido neste projeto e o contido no local da obra.

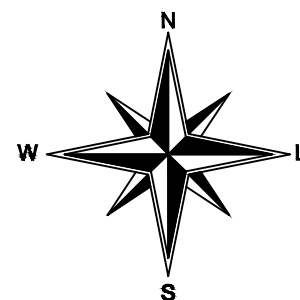

Legenda	
	Curva de nível mestra
	Curva de nível intermediária
	Sinalização Horizontal - Bordo
	Sinalização Horizontal - Eixo
	Plataforma Projetada
	Pista de Rolamento Projetada
	Estaqueamento




PROJETO:
PAVIMENTAÇÃO ASFÁLTICA CAPELA SANTA CRUZ, LINHA JACINTO.

END_EMPRENDIMENTO:
PAVIMENTAÇÃO ASFÁLTICA - FARROUPILHA/RS

CONTRATANTE: RESPONSÁVEL TÉCNICO:


PREFEITURA MUNICIPAL DE FARROUPILHA ENG.º CIVIL JOÃO EDUARDO SCHLICKMANN - CREA SC 155.896-1
DESCRIÇÃO: PROJETO DE SINALIZAÇÃO

CONTRATO Nº: XXX
ETAPA: PROJETO VERSÃO: 06
DATA: MARÇO_2023
ESCALA: 1:500
DESENHO: JOÃO_EDUARDO
PRANCHA: 05|W

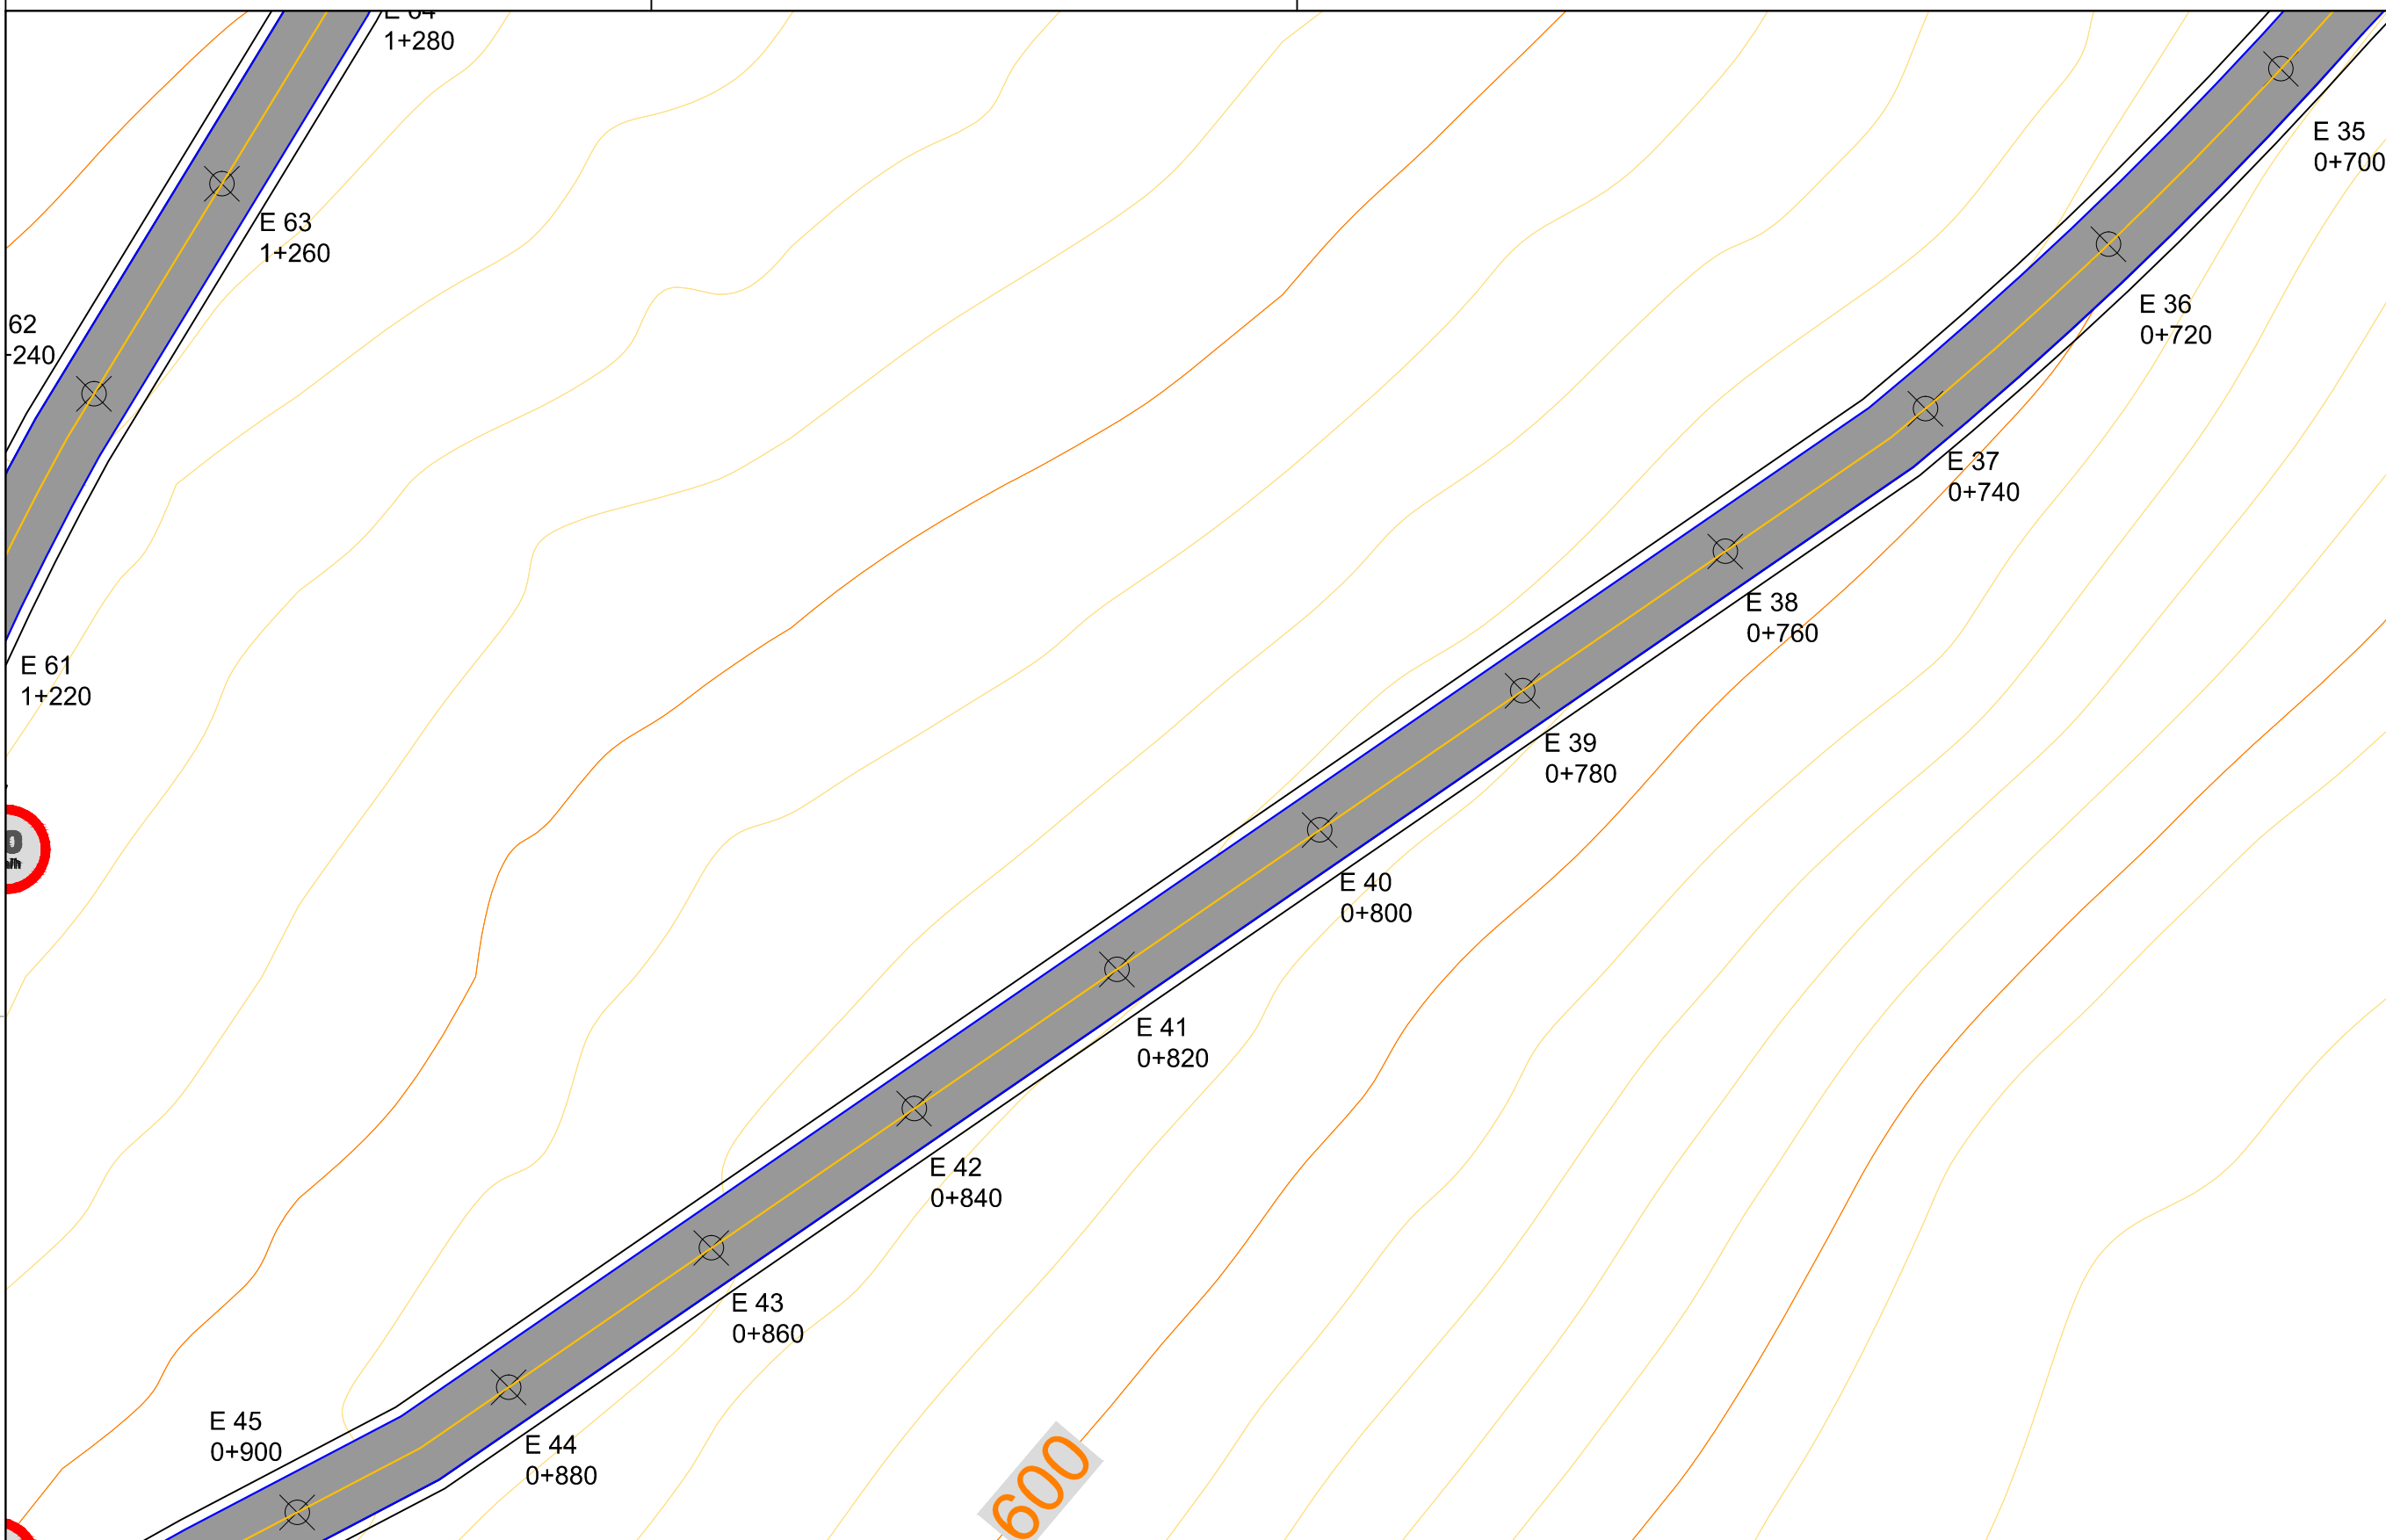


Nota:

Este projeto foi elaborado tomando como referência imagens e curvas de nível da base cadastral. Podem ocorrer diferenças entre o contido neste projeto e o contido no local da obra.

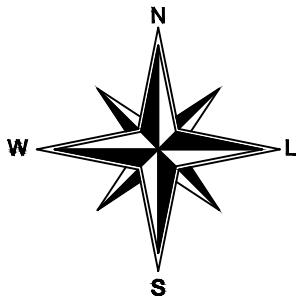

Legenda

- Curva de nível mestra
- Curva de nível intermediária
- Sinalização Horizontal - Bordo
- Sinalização Horizontal - Eixo
- Plataforma Projetada
- Pista de Rolamento Projetada
- Estaqueamento

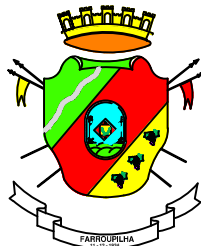

S.M.O.T.
SECRETARIA MUNICIPAL
DE OBRAS E TRÂNSITO

PROJETO:
PAVIMENTAÇÃO ASFÁLTICA CAPELA SANTA CRUZ, LINHA JACINTO.

END_EMPRENDIMENTO:
PAVIMENTAÇÃO ASFÁLTICA - FARROUPILHA/RS

CONTRATANTE: RESPONSÁVEL TÉCNICO:

PREFEITURA MUNICIPAL DE FARROUPILHA

ENG.º CIVIL JOÃO EDUARDO SCHLICKMANN - CREA SC 155.896-1

DESCRIÇÃO: PROJETO DE SINALIZAÇÃO

CONTRATO Nº:
XXX

ETAPA: PROJETO
VERSÃO: 06


DATA:
MARÇO_2023

ESCALA:
1:500

DESENHO:
JOÃO_EDUARDO


PRANCHA:

06|W

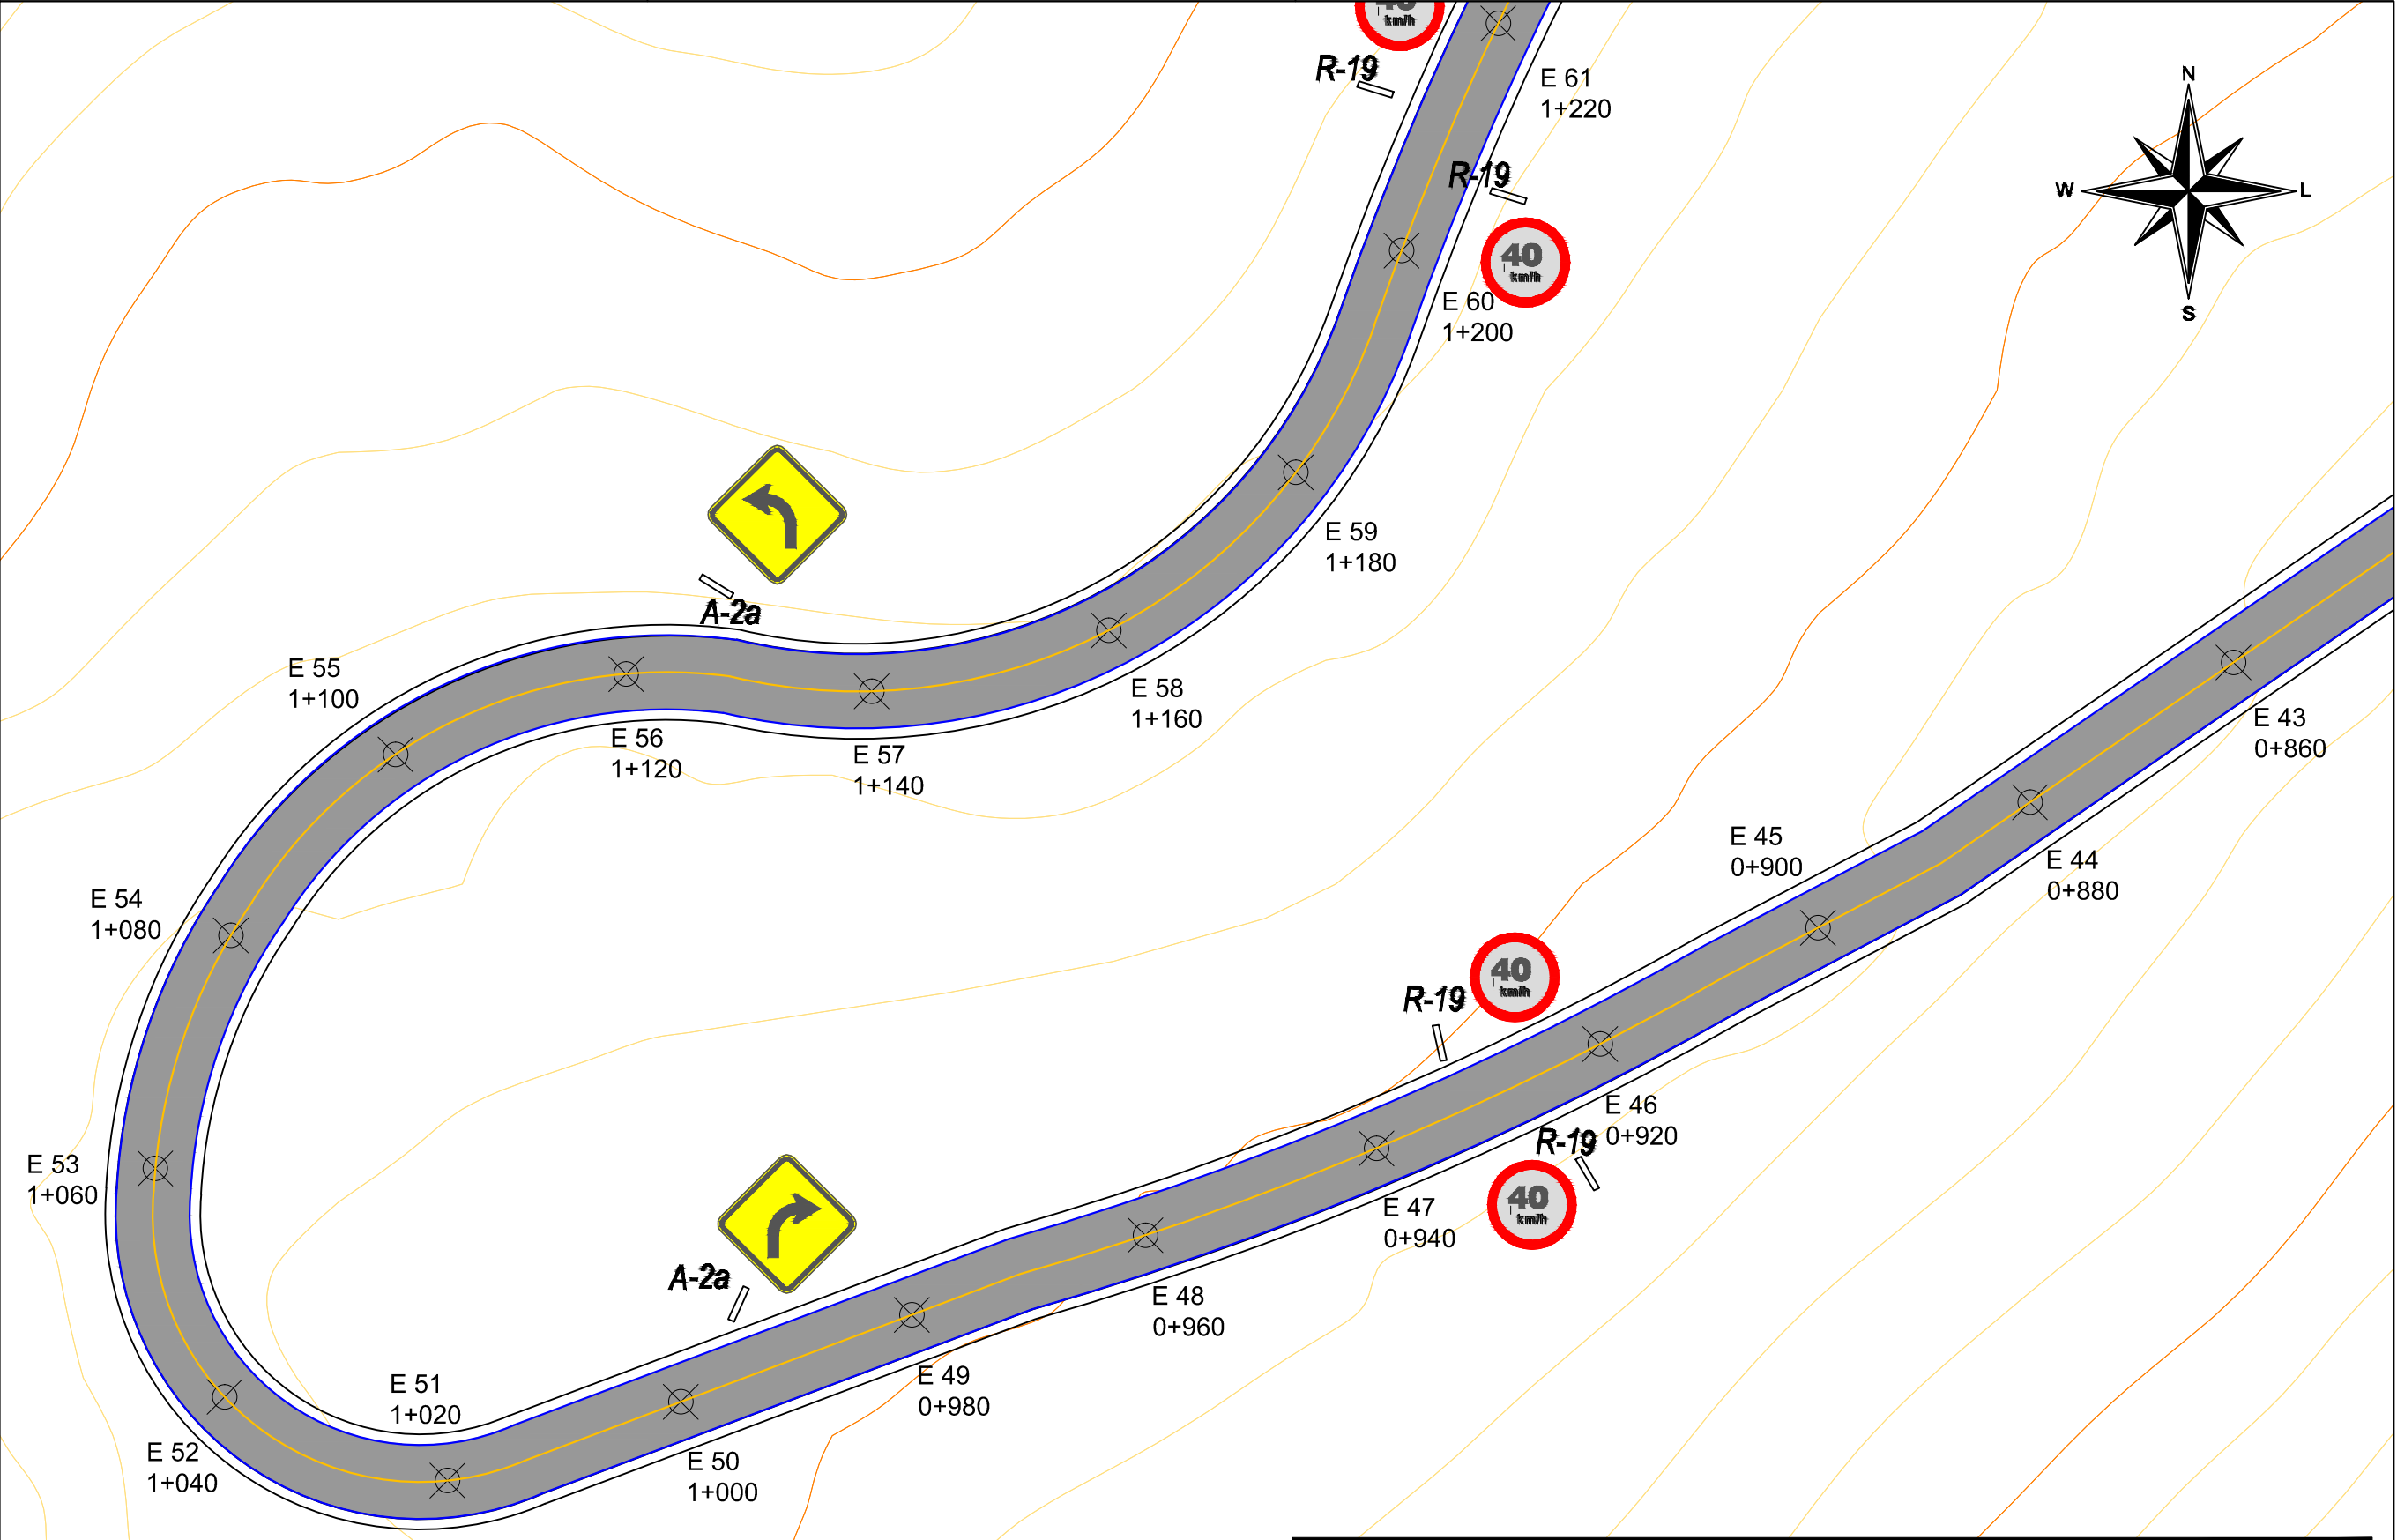


Nota:

Este projeto foi elaborado tomando como referência imagens e curvas de nível da base cadastral. Podem ocorrer diferenças entre o contido neste projeto e o contido no local da obra.

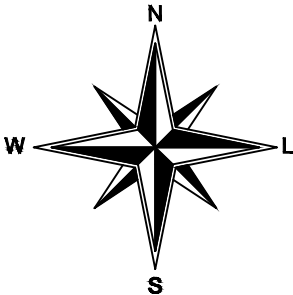

Legenda	
	Curva de nível mestra
	Curva de nível intermediária
	Sinalização Horizontal - Bordo
	Sinalização Horizontal - Eixo
	Plataforma Projetada
	Pista de Rolamento Projetada
	Estaqueamento

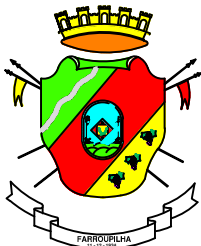

S.M.O.T.
SECRETARIA MUNICIPAL
DE OBRAS E TRÂNSITO

PROJETO:
PAVIMENTAÇÃO ASFÁLTICA CAPELA SANTA CRUZ, LINHA JACINTO.

END_EMPRENDIMENTO:
PAVIMENTAÇÃO ASFÁLTICA - FARROUPILHA/RS

CONTRATANTE: RESPONSÁVEL TÉCNICO:

PREFEITURA MUNICIPAL DE FARROUPILHA
DESCRIÇÃO: PROJETO DE SINALIZAÇÃO

ENG.º CIVIL JOÃO EDUARDO SCHLICKMANN - CREA SC 155.896-1

CONTRATO Nº: XXX

ETAPA: PROJETO
VERSÃO: 06


DATA: MARÇO_2023

ESCALA: 1:500

DESENHO: JOÃO_EDUARDO


PRANCHA:

07|W

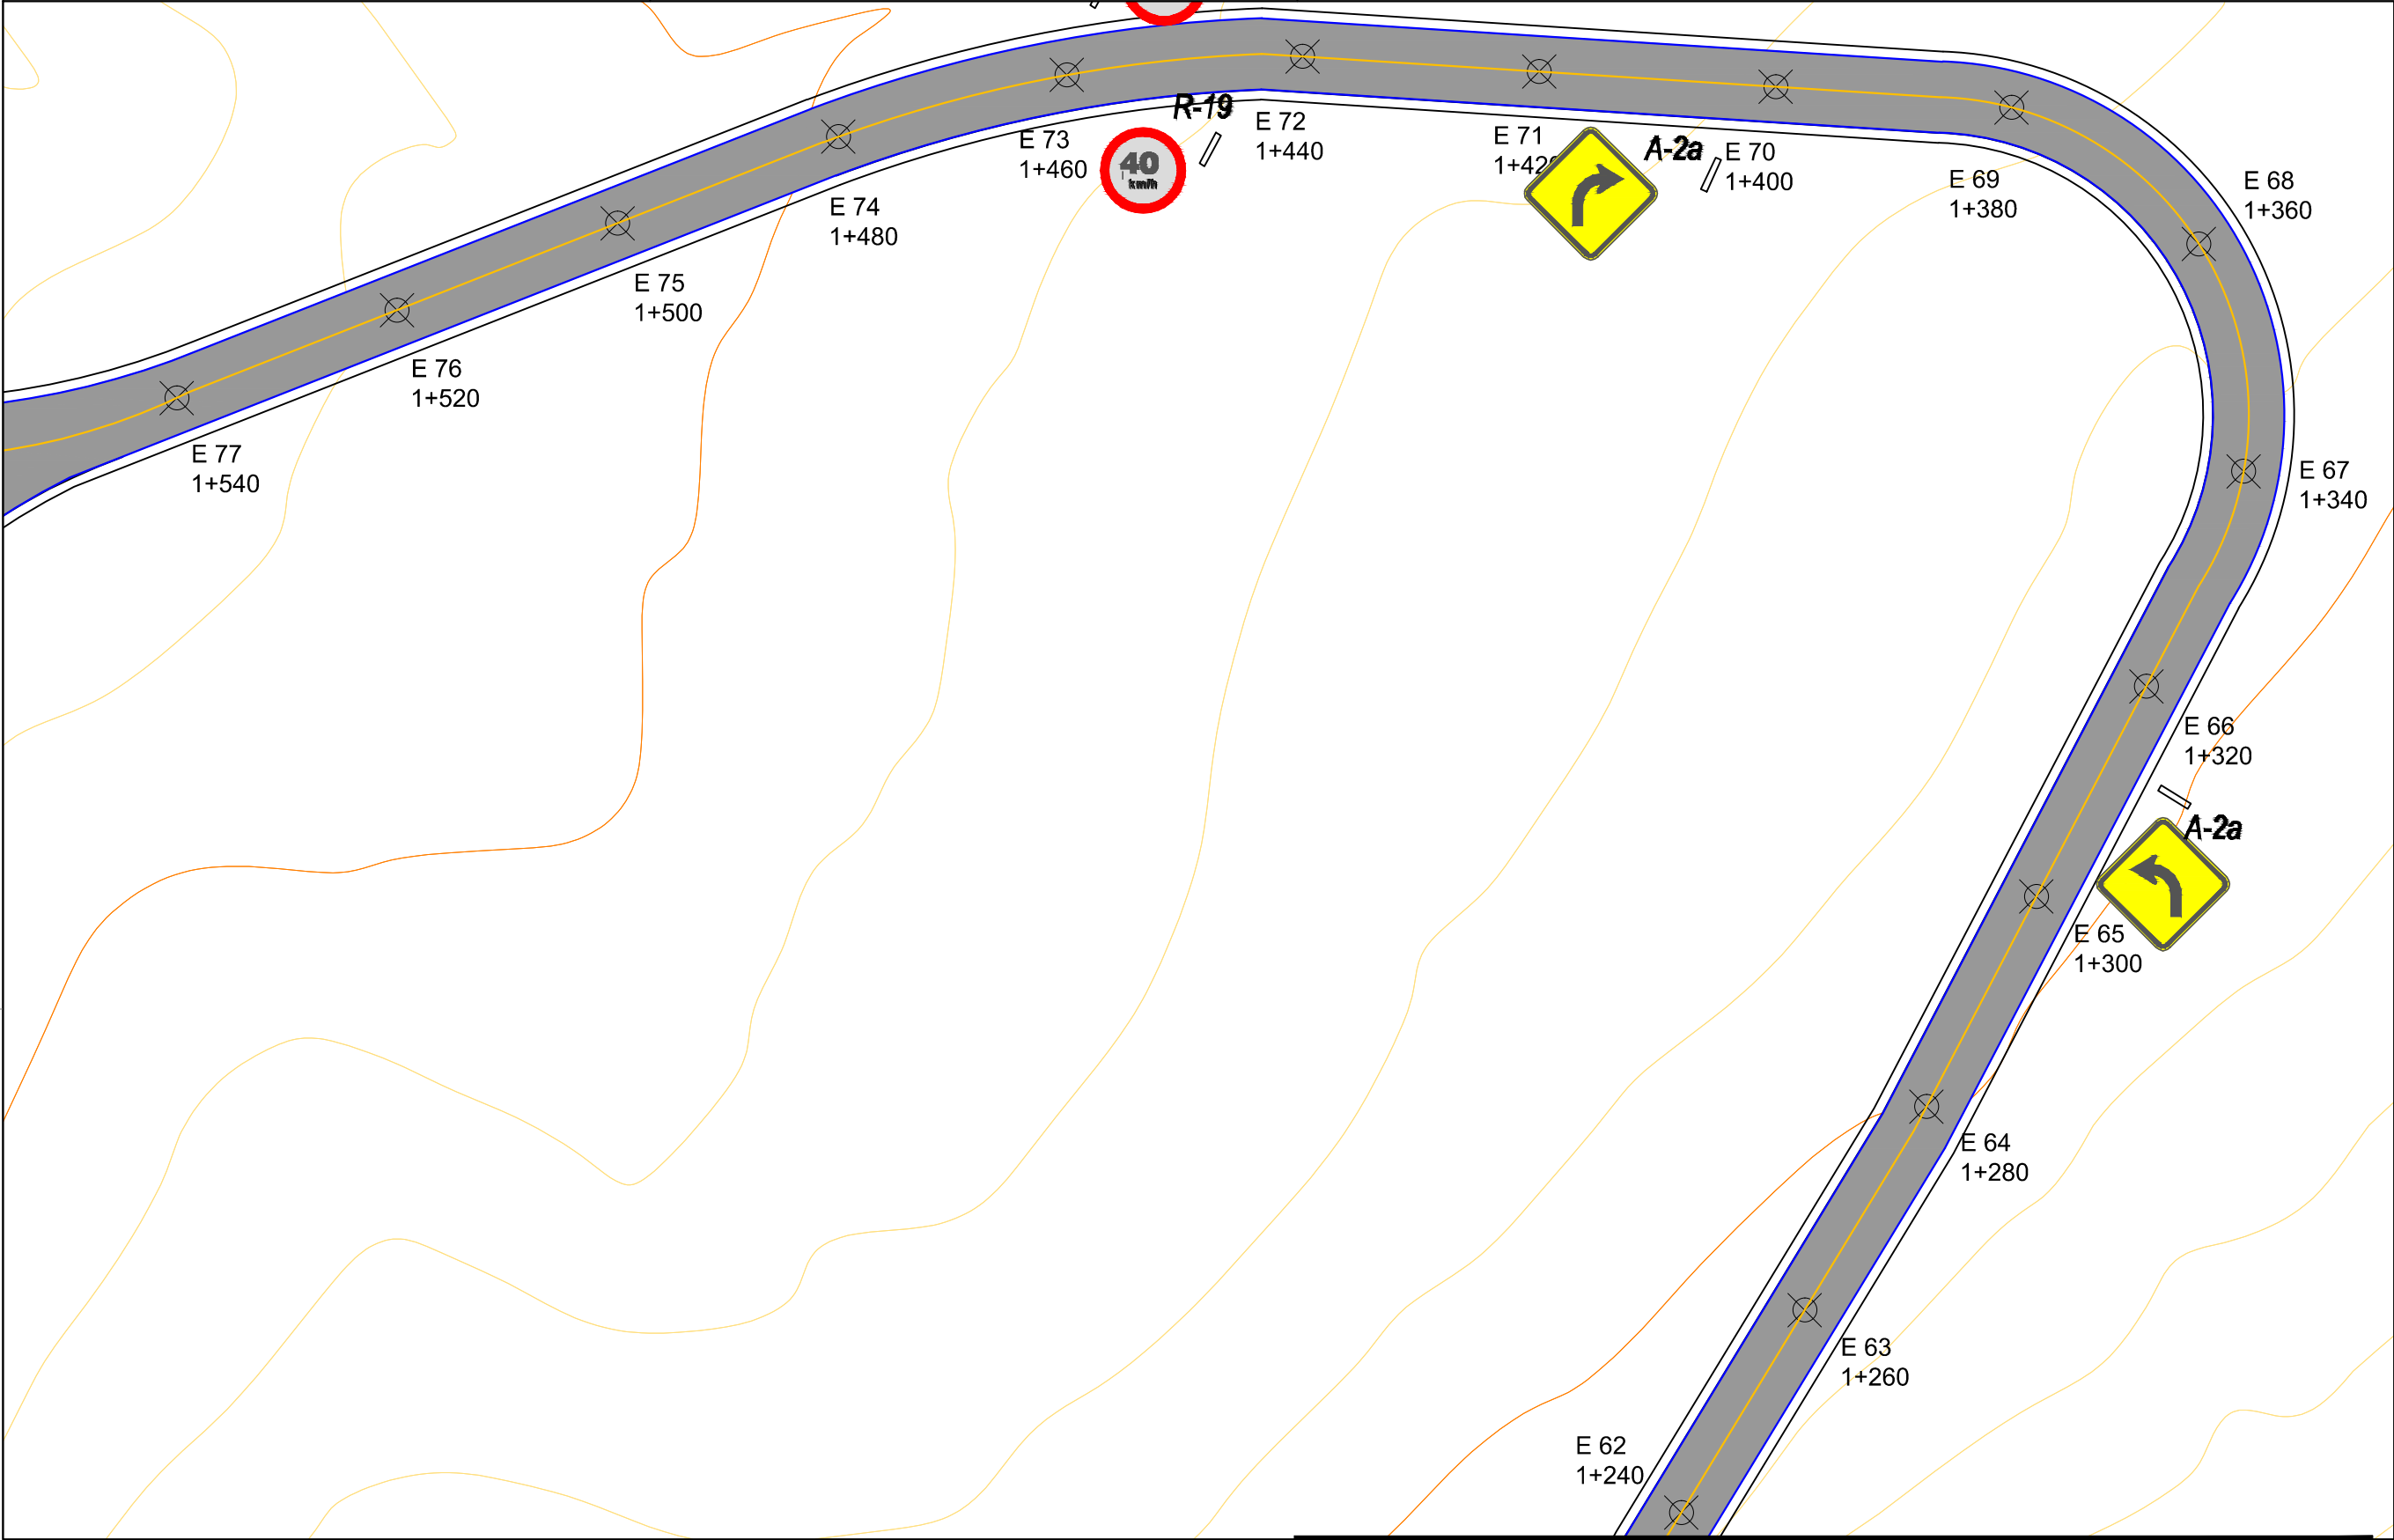


Nota:

Este projeto foi elaborado tomando como referência imagens e curvas de nível da base cadastral. Podem ocorrer diferenças entre o contido neste projeto e o contido no local da obra.

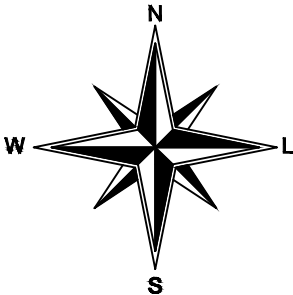

Legenda

- Curva de nível mestra
- Curva de nível intermediária
- Sinalização Horizontal - Bordo
- Sinalização Horizontal - Eixo
- Plataforma Projetada
- Pista de Rolamento Projetada
- Estaqueamento

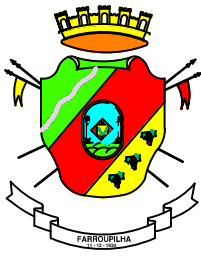

S.M.O.T.
SECRETARIA MUNICIPAL
DE OBRAS E TRÂNSITO


PROJETO:
PAVIMENTAÇÃO ASFÁLTICA CAPELA SANTA CRUZ, LINHA JACINTO.

END_EMPRENDIMENTO:
PAVIMENTAÇÃO ASFÁLTICA - FARROUPILHA/RS

CONTRATANTE: RESPONSÁVEL TÉCNICO:


PREFEITURA MUNICIPAL DE FARROUPILHA ENG.º CIVIL JOÃO EDUARDO SCHLICKMANN - CREA SC 155.896-1
DESCRIÇÃO: PROJETO DE SINALIZAÇÃO

CONTRATO Nº: XXX
ETAPA: PROJETO VERSÃO: 06
DATA: MARÇO_2023
ESCALA: 1:500
DESENHO: JOÃO_EDUARDO
PRANCHA: 08|W

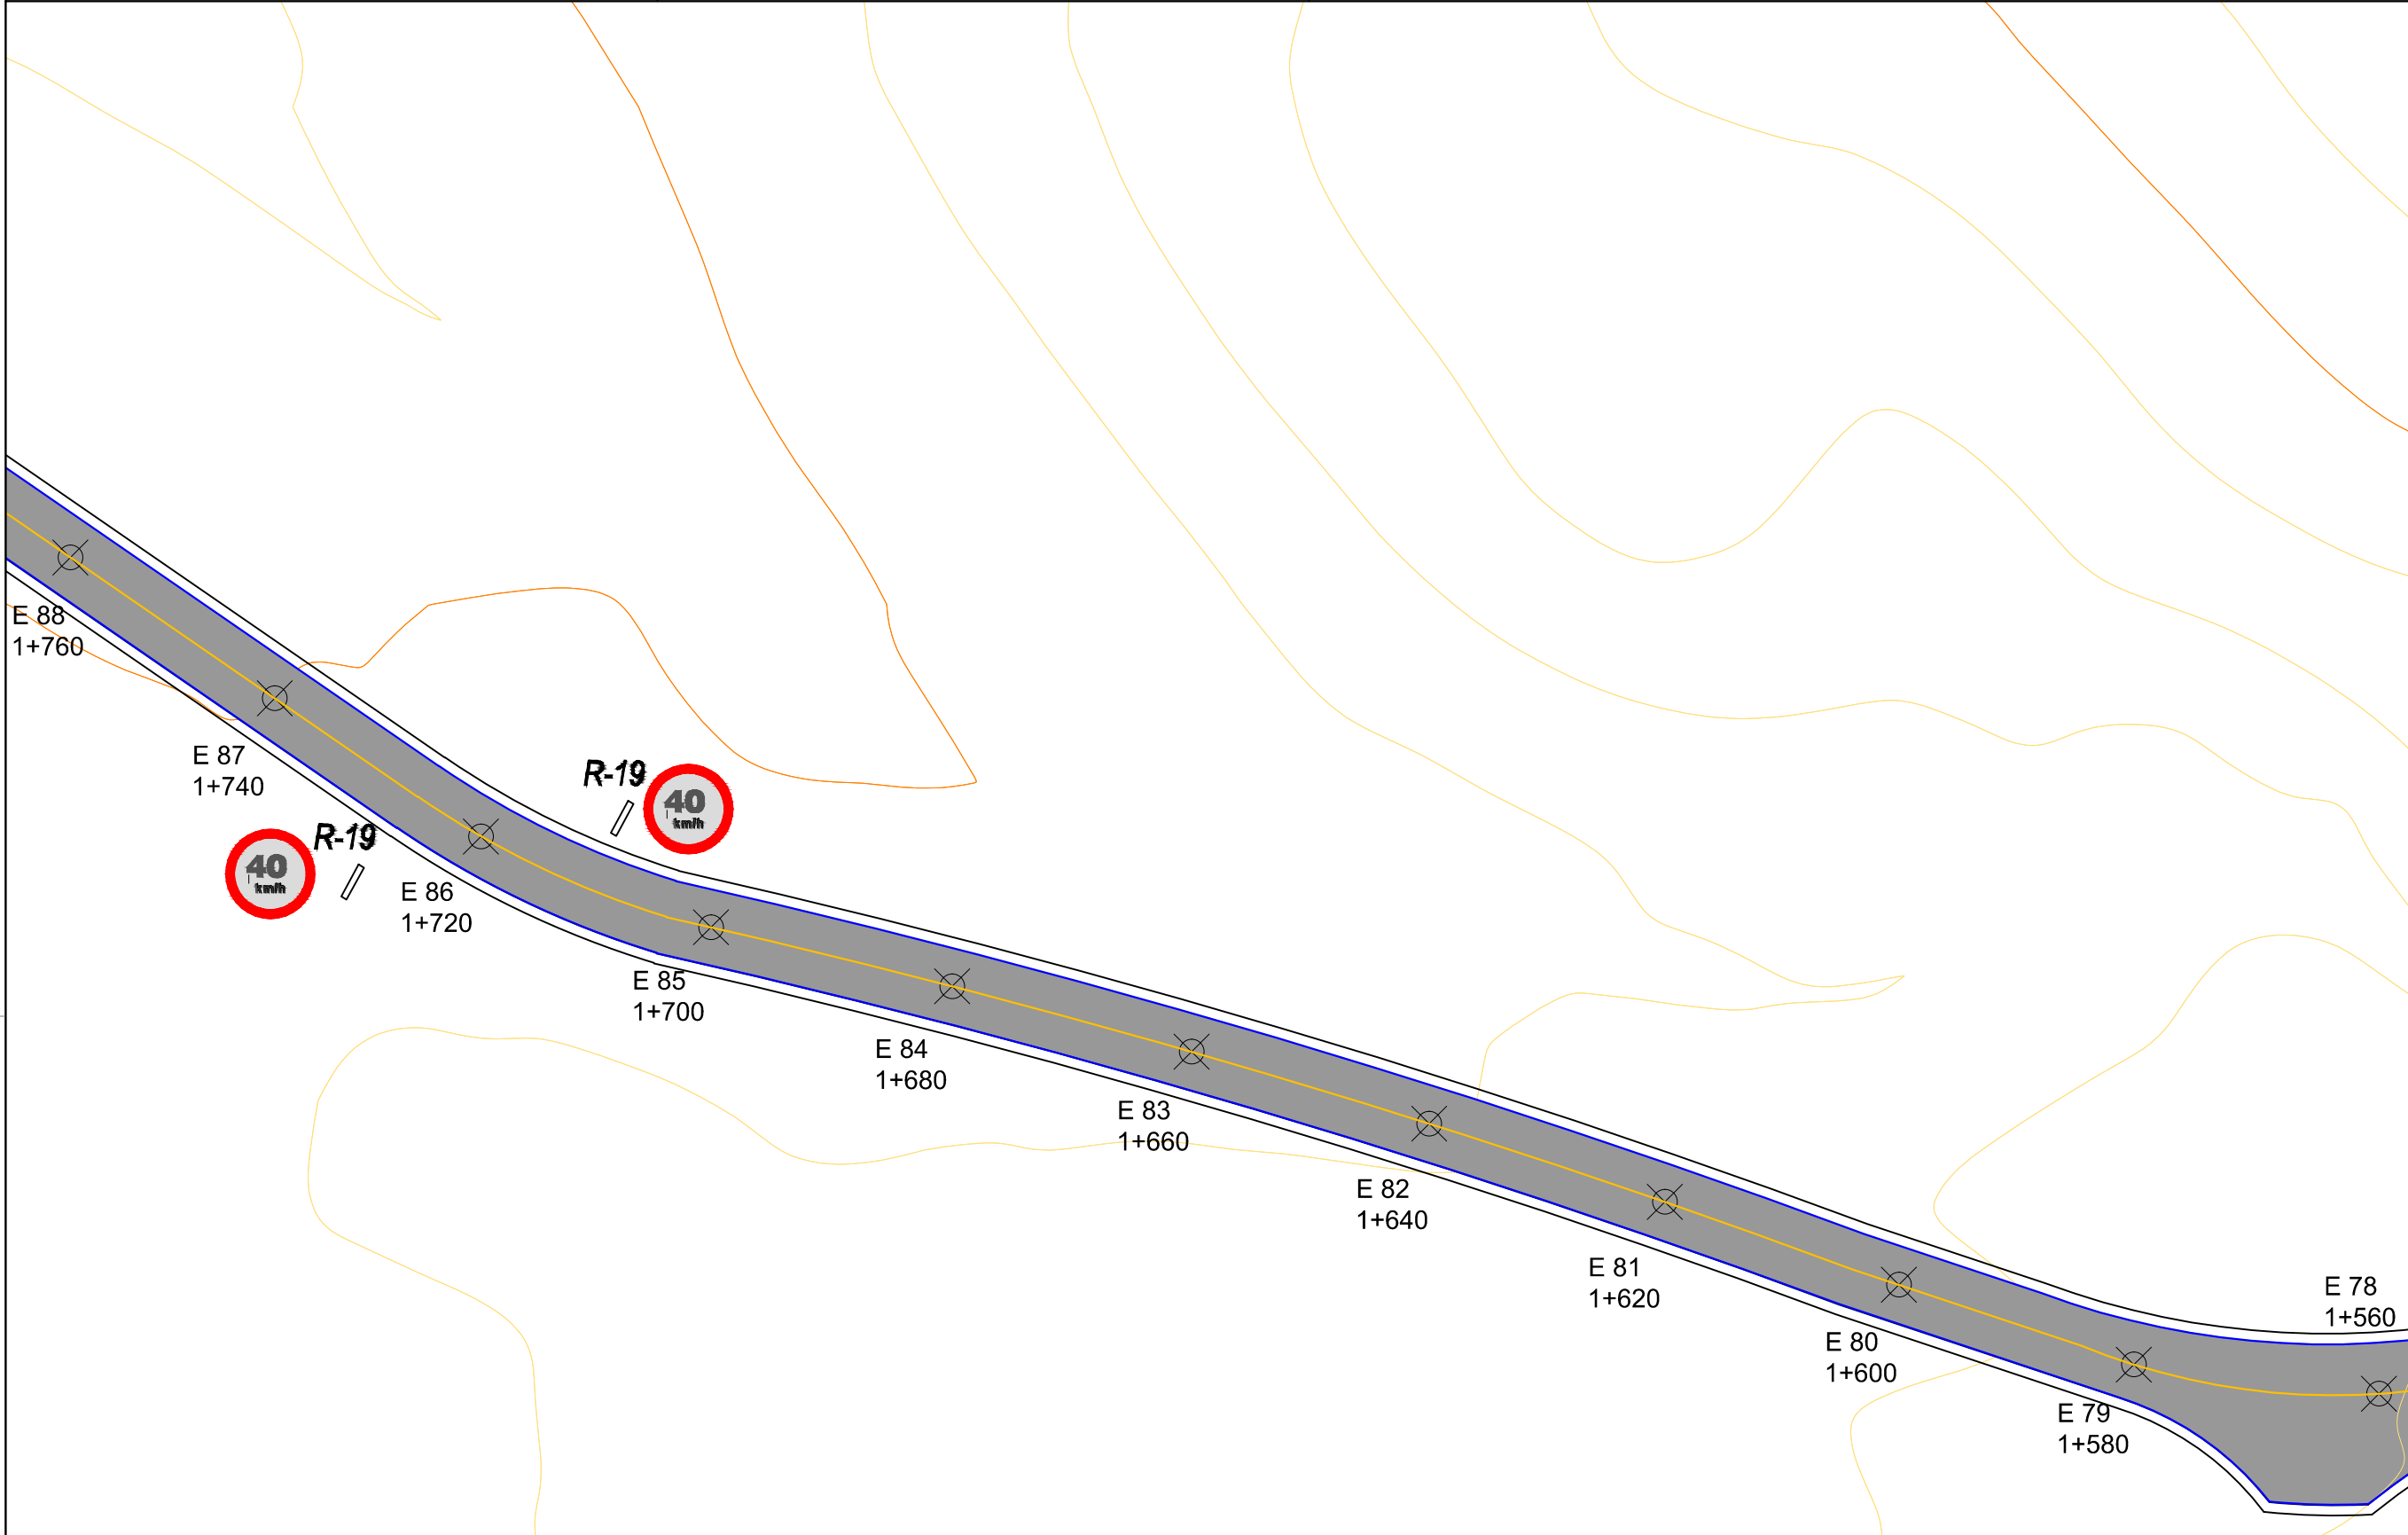


Nota:

Este projeto foi elaborado tomando como referência imagens e curvas de nível da base cadastral. Podem ocorrer diferenças entre o contido neste projeto e o contido no local da obra.

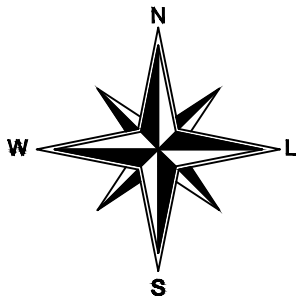

Legenda

- Curva de nível mestra
- Curva de nível intermediária
- Sinalização Horizontal - Bordo
- Sinalização Horizontal - Eixo
- Plataforma Projetada
- Pista de Rolamento Projetada
- Estaqueamento

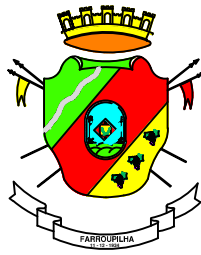

S.M.O.T.
SECRETARIA MUNICIPAL
DE OBRAS E TRÂNSITO

PROJETO:
PAVIMENTAÇÃO ASFÁLTICA CAPELA SANTA CRUZ, LINHA JACINTO.

END_EMPRENDIMENTO:
PAVIMENTAÇÃO ASFÁLTICA - FARROUPILHA/RS

CONTRATANTE: RESPONSÁVEL TÉCNICO:

PREFEITURA MUNICIPAL DE FARROUPILHA ENG.º CIVIL JOÃO EDUARDO SCHLICKMANN - CREA SC 155.896-1
DESCRIÇÃO: PROJETO DE SINALIZAÇÃO

CONTRATO Nº:
XXX

ETAPA: PROJETO VERSÃO: 06


DATA: MARÇO_2023

ESCALA: 1:500

DESENHO: JOÃO_EDUARDO


PRANCHA:

09|W

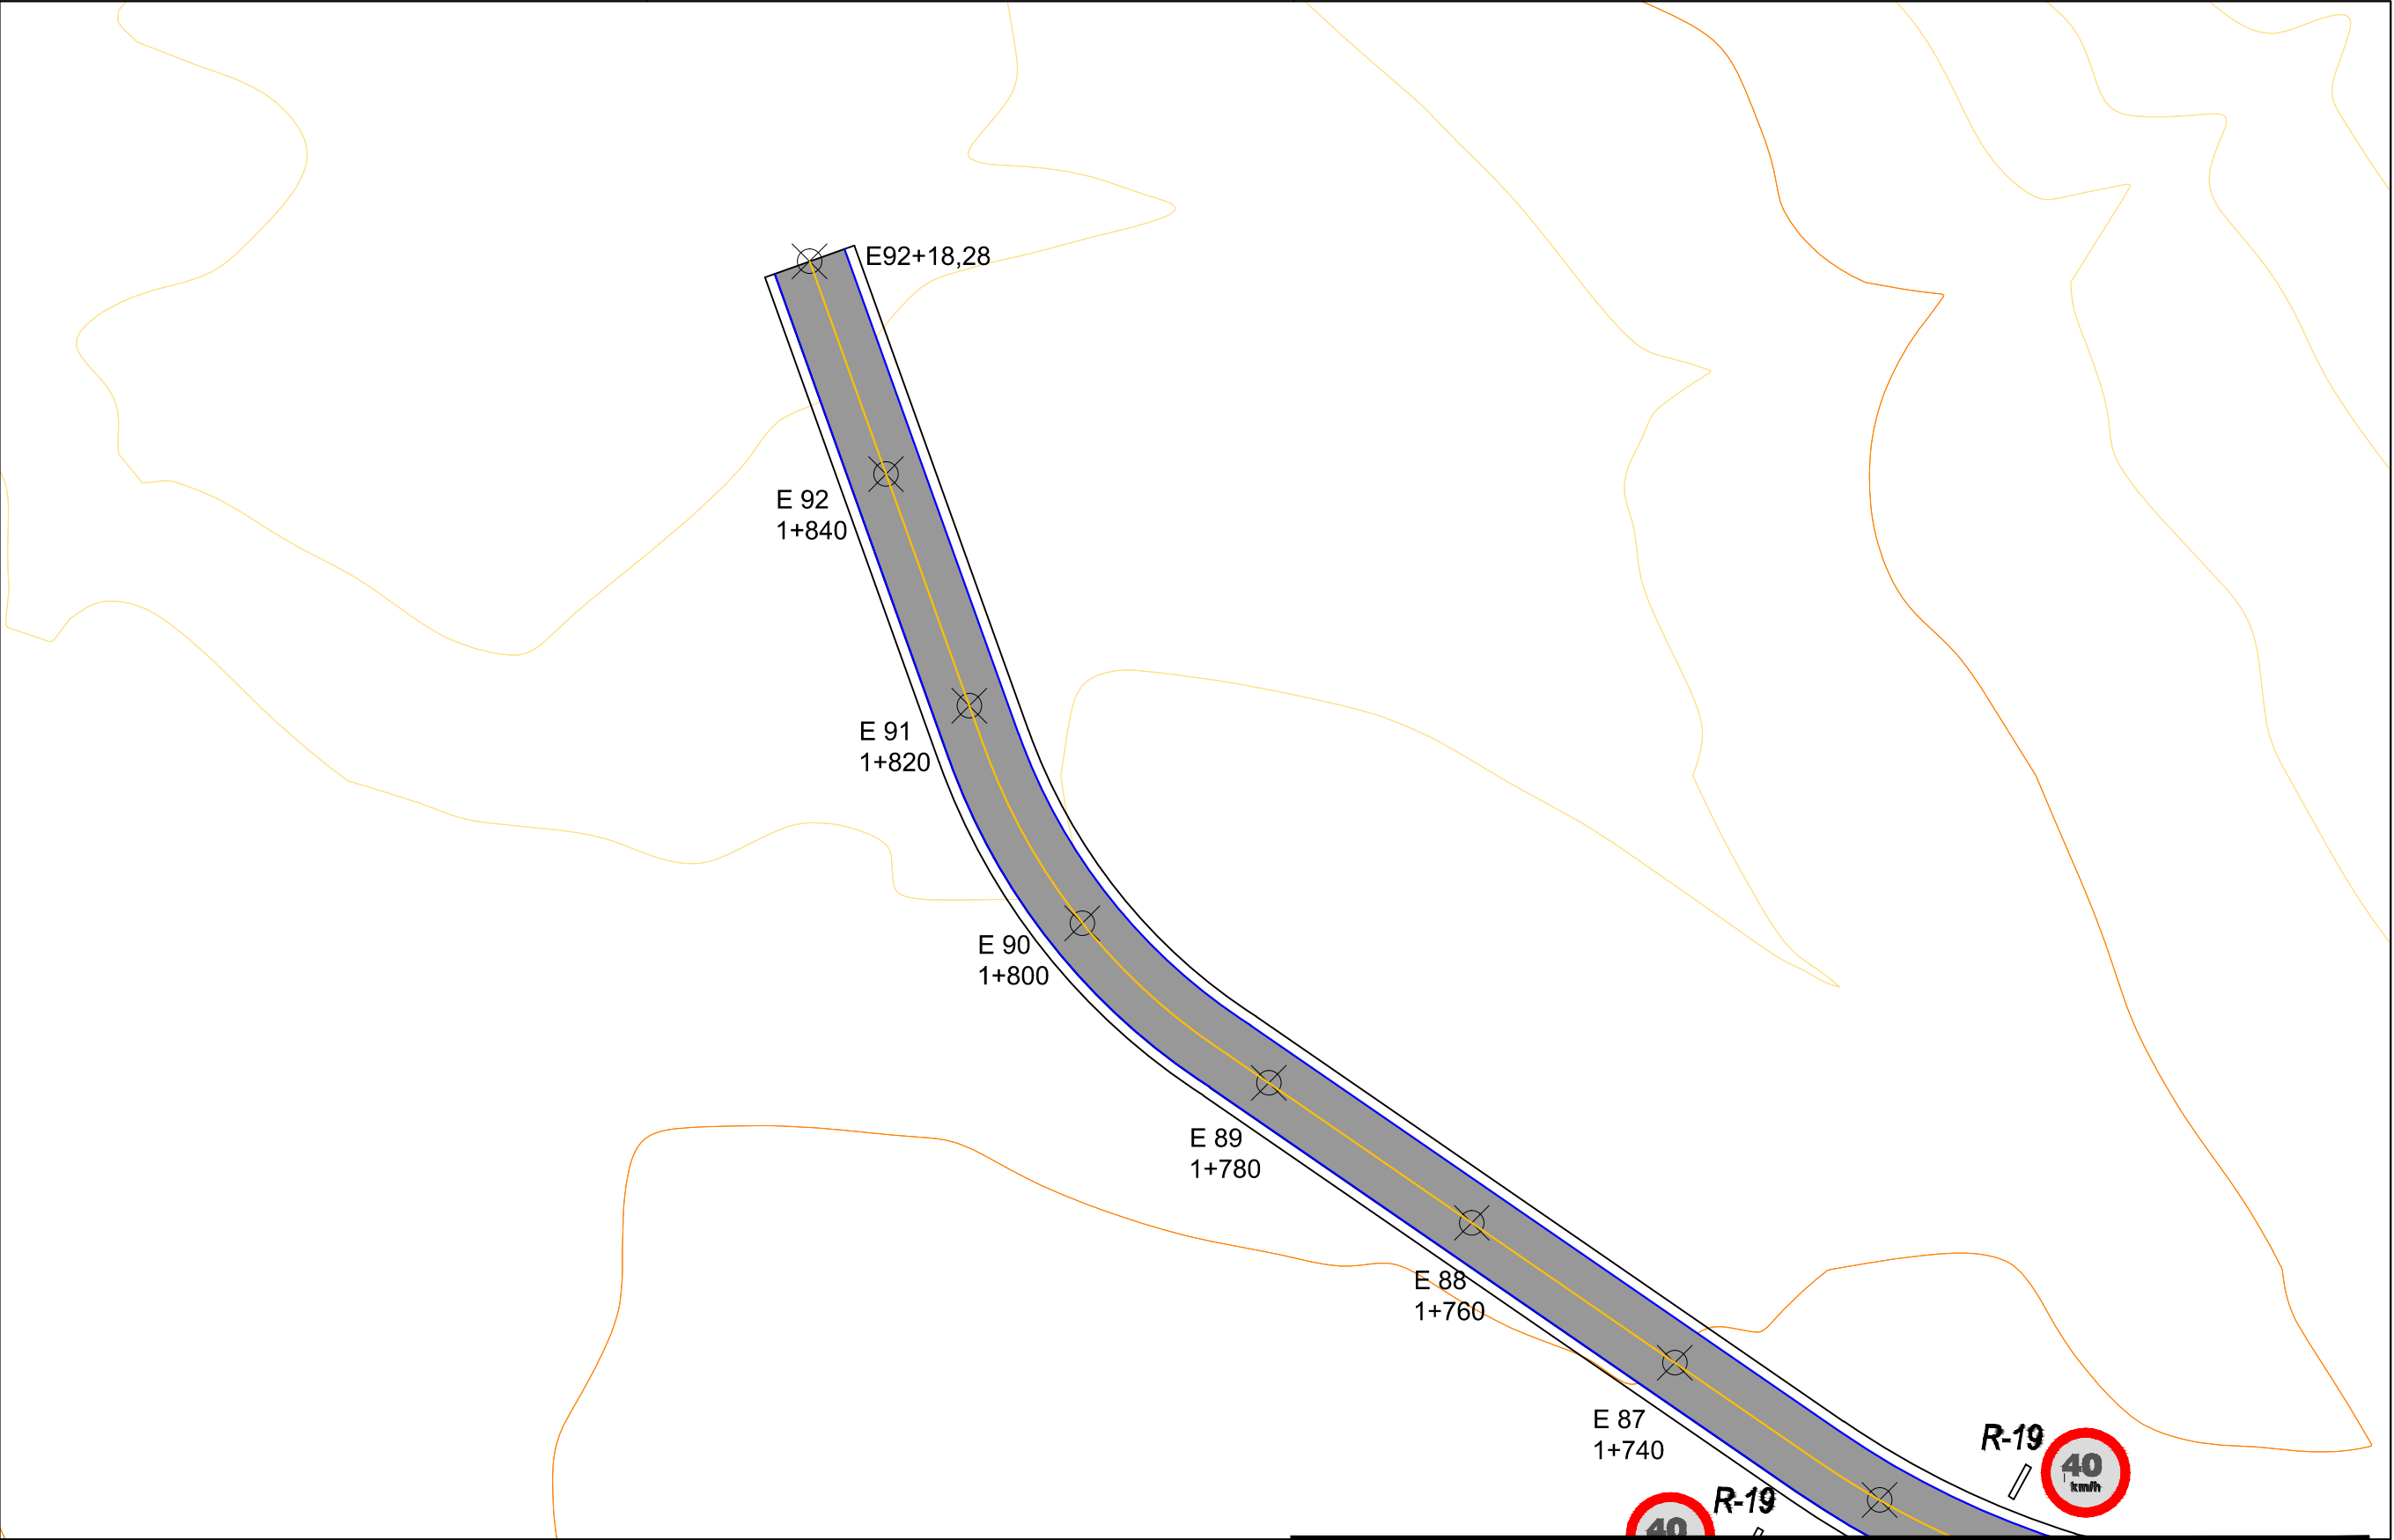


Nota:

Este projeto foi elaborado tomando como referência imagens e curvas de nível da base cadastral. Podem ocorrer diferenças entre o contido neste projeto e o contido no local da obra.

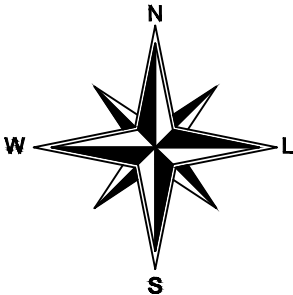

Legenda

- Curva de nível mestra
- Curva de nível intermediária
- Sinalização Horizontal - Bordo
- Sinalização Horizontal - Eixo
- Plataforma Projetada
- Pista de Rolamento Projetada
- Estaqueamento

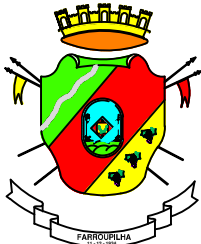

S.M.O.T.
SECRETARIA MUNICIPAL
DE OBRAS E TRÂNSITO

PROJETO:
PAVIMENTAÇÃO ASFÁLTICA CAPELA SANTA CRUZ, LINHA JACINTO.

END_EMPRENDIMENTO:
PAVIMENTAÇÃO ASFÁLTICA - FARROUPILHA/RS

CONTRATANTE: RESPONSÁVEL TÉCNICO:

PREFEITURA MUNICIPAL DE FARROUPILHA ENG.º CIVIL JOÃO EDUARDO SCHLICKMANN - CREA SC 155.896-1
DESCRIÇÃO: PROJETO DE SINALIZAÇÃO

CONTRATO Nº: XXX

ETAPA: PROJETO VERSÃO: 06

DATA: MARÇO_2023

ESCALA: 1:500

DESENHO: JOÃO_EDUARDO

PRANCHA: 10|W