





ESTADO DO RIO GRANDE DO SUL
PREFEITURA MUNICIPAL DE FARROUPILHA

**Obra de Pavimentação Asfáltica
de trecho da FR 54 entre a
Capela Santo Antônio e a Capela
Santa Cruz na comunidade de
Linha Jacinto, Farroupilha/RS**


TERRAPLENAGEM

2023

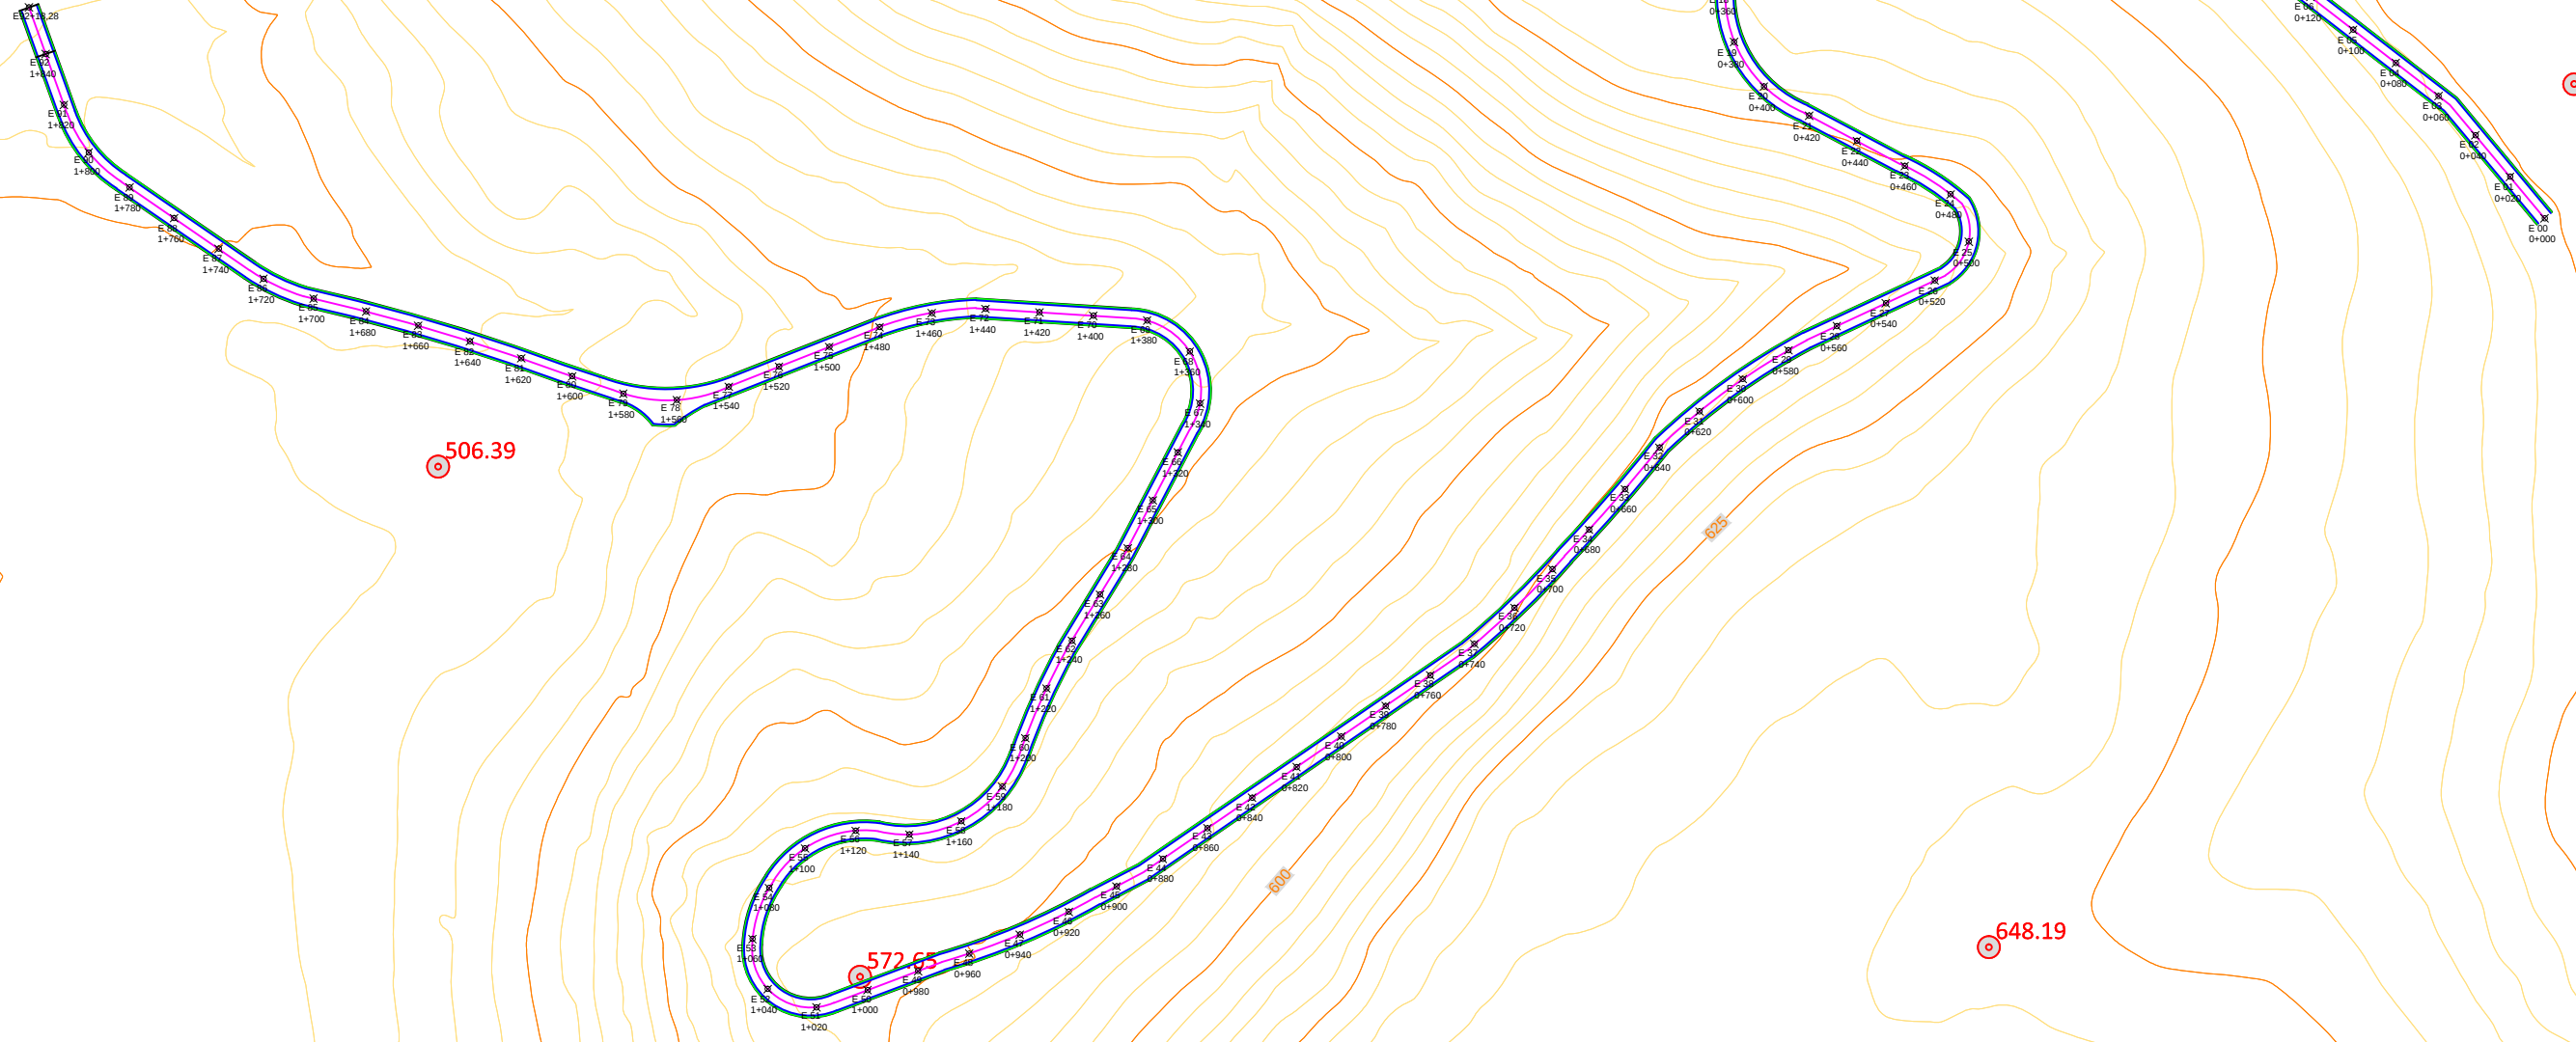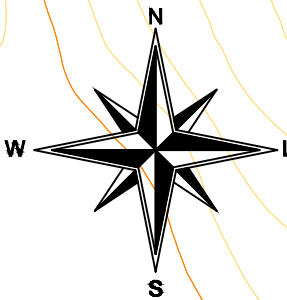

Nota:
Este projeto foi elaborado tomando como referência imagens e curvas de nível da base cadastral. Podem ocorrer diferenças entre o contido neste projeto e o contido no local da obra.

Legenda	
	Curva de nível mestra
	Curva de nível intermediária
	Estrada de chão existente
	Plataforma Projetada
	Pista de Rolamento Projetada
	Eixo da Pista de Rolamento Projetada
	Estaqueamento

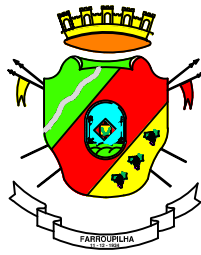

PROJETO:
PAVIMENTAÇÃO ASFÁLTICA CAPELA SANTA CRUZ, LINHA JACINTO.

END_EMPRENDIMENTO:
PAVIMENTAÇÃO ASFÁLTICA - FARROUPILHA/RS

CONTRATANTE:
PREFEITURA MUNICIPAL DE FARROUPILHA

DESCRÇÃO:
PROJETO DE TERRAPLENAGEM

RESPONSÁVEL TÉCNICO:
ENG.º CIVIL JOÃO EDUARDO SCHLICKMANN - CREA SC 155.896-1

CONTRATO Nº:
XXX

ETAPA:
PROJETO





DATA:
MARÇO_2023

ESCALA:
1:2500

DESENHO:
JOÃO_EDUARDO

PRANCHA:
03|Y

SECRETARIA MUNICIPAL DE OBRAS E TRÂNSITO

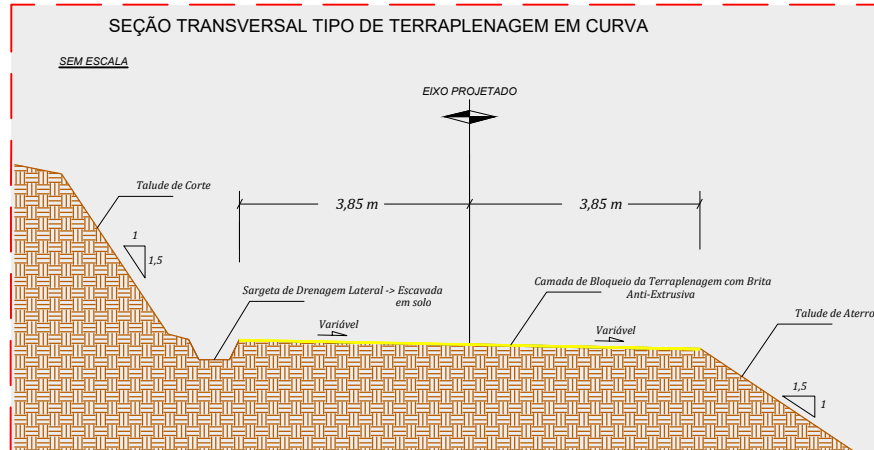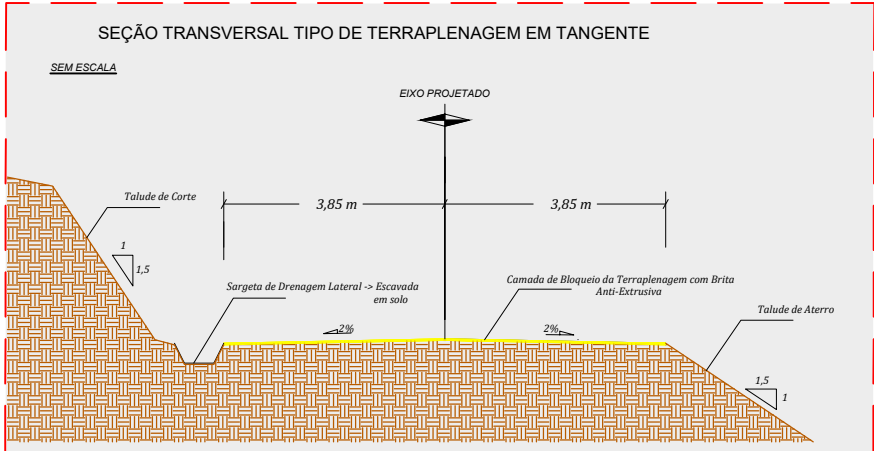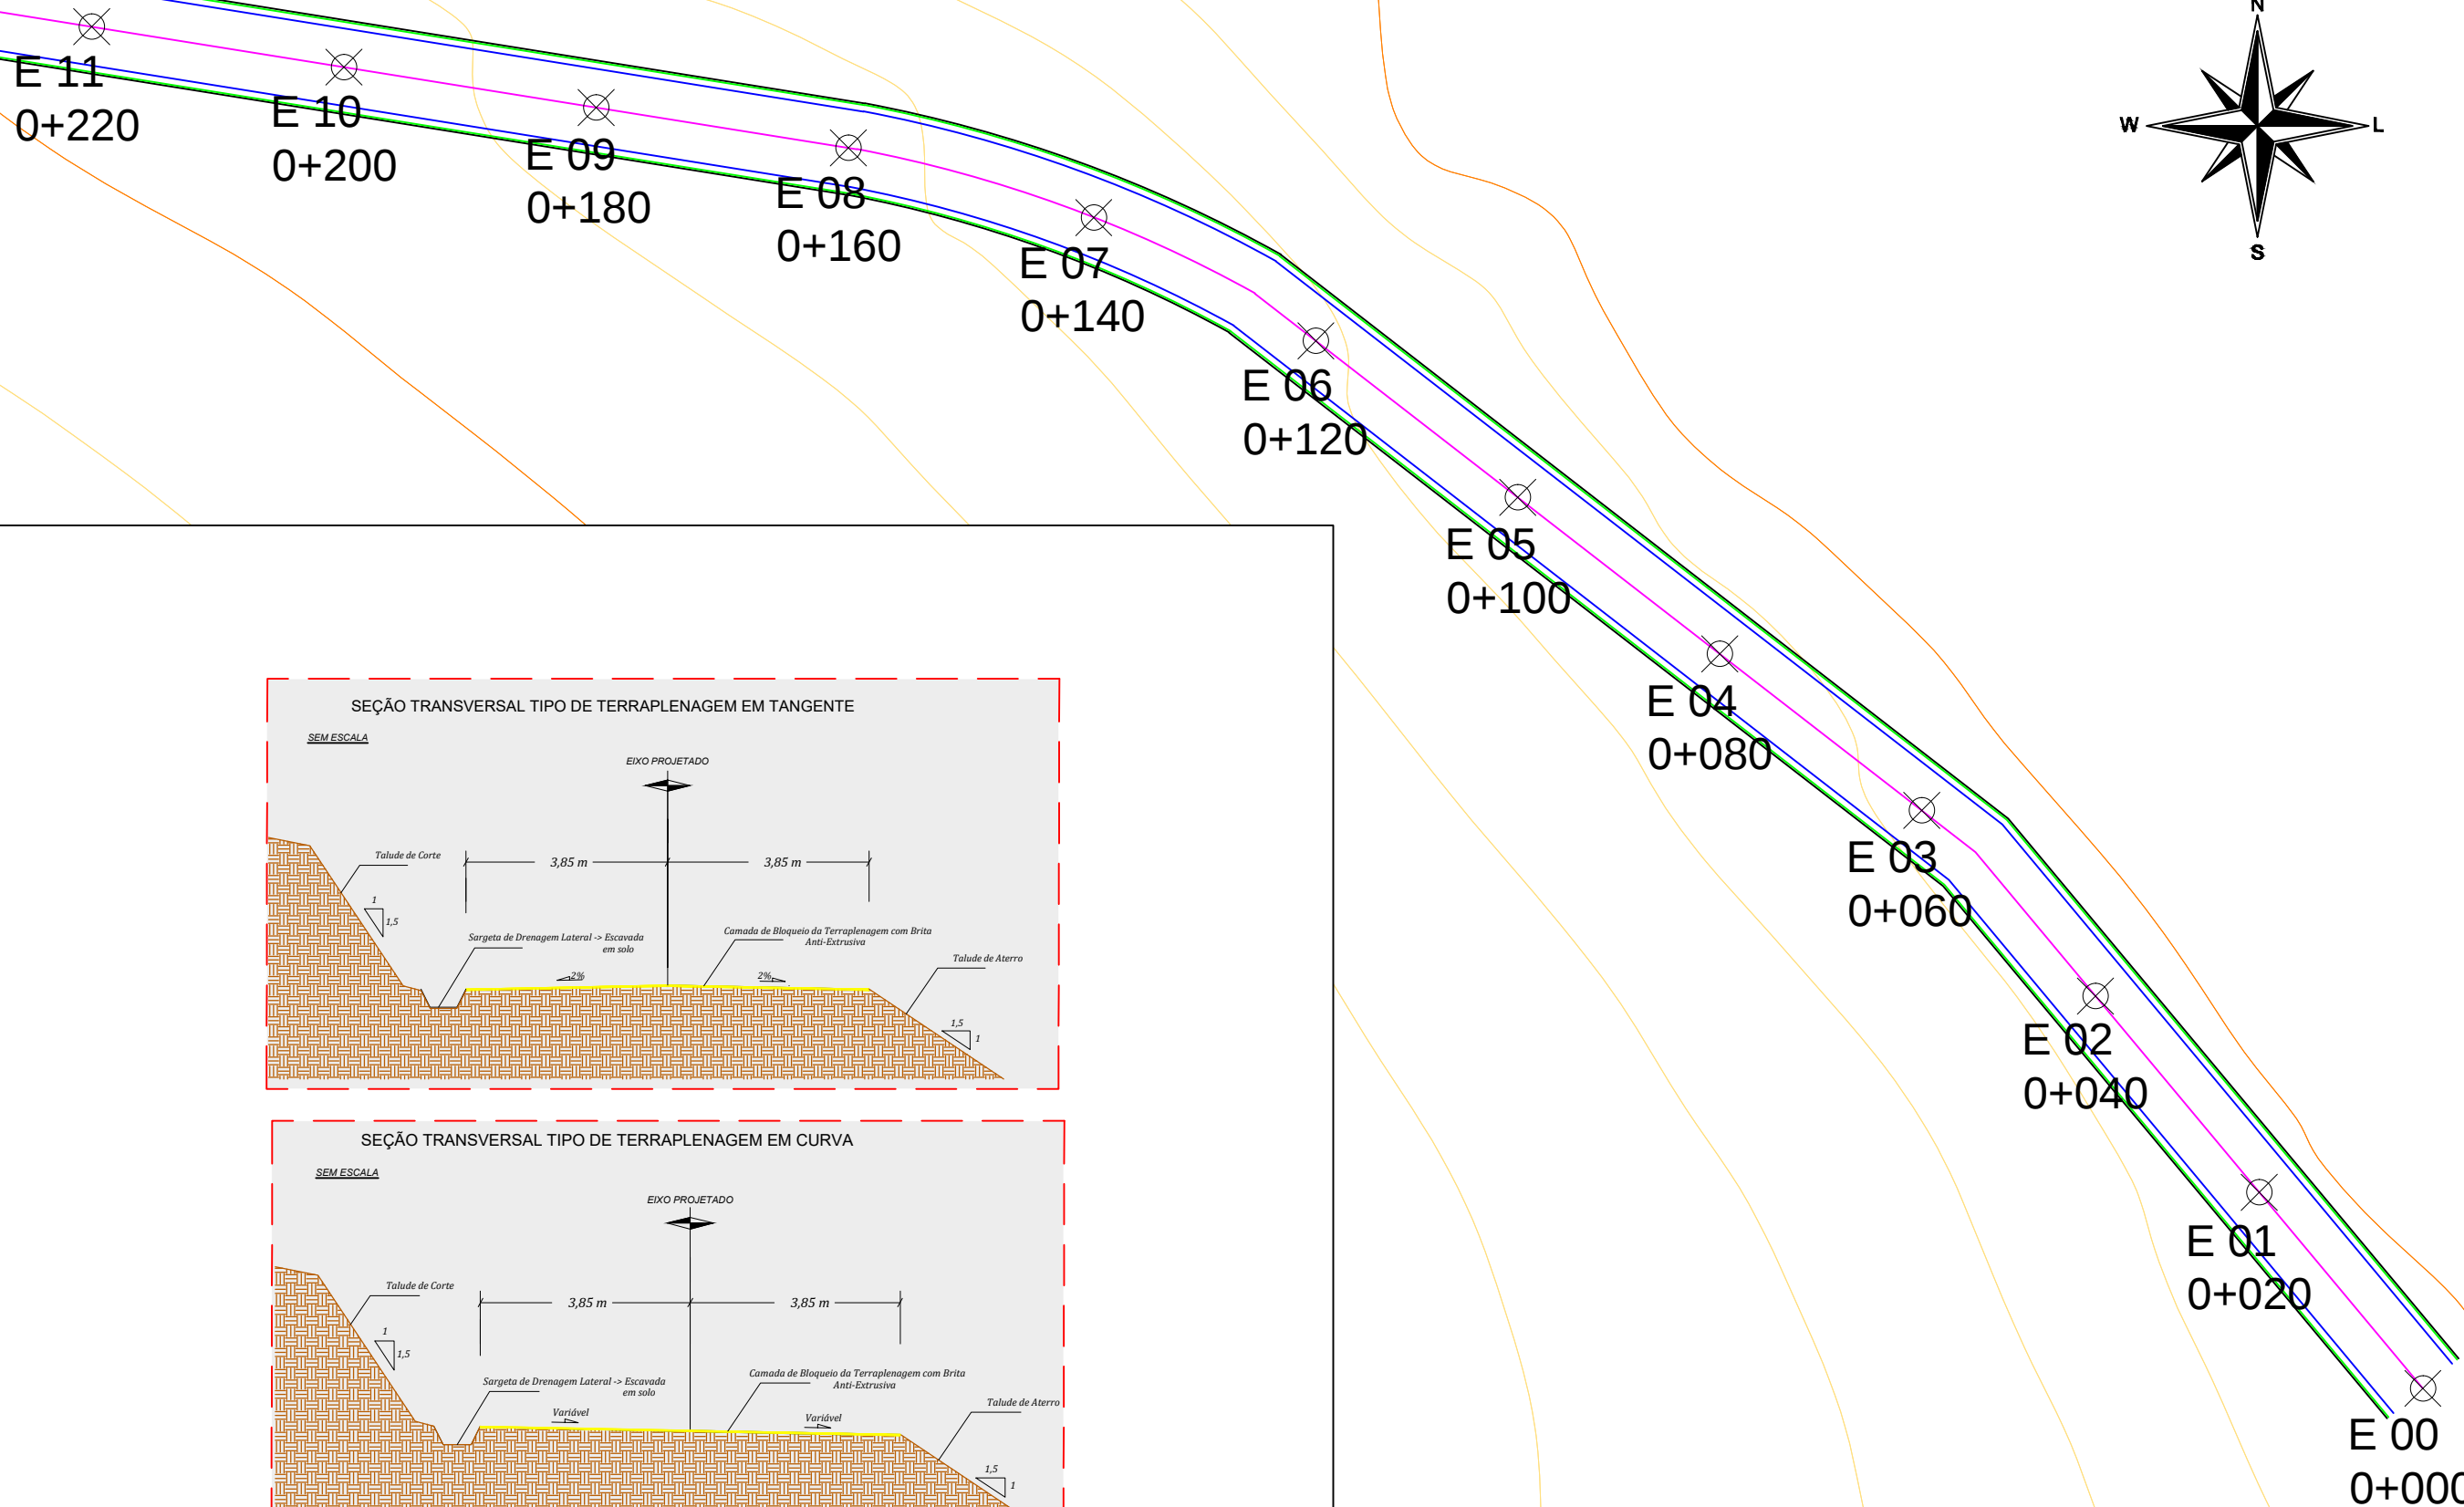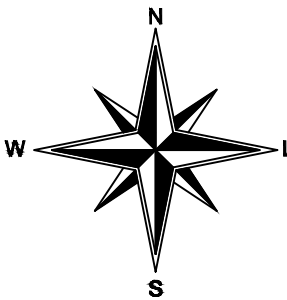


Nota:

Este projeto foi elaborado tomando como referência imagens e curvas de nível da base cadastral. Podem ocorrer diferenças entre o contido neste projeto e o contido no local da obra.

Legenda

- Curva de nível mestra
- Curva de nível intermediária
- Estrada de chão existente
- Plataforma Projetada
- Pista de Rolamento Projetada
- Eixo da Pista de Rolamento Projetada
- Estaqueamento

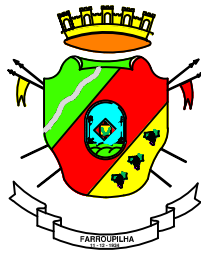

S.M.O.T.
SECRETARIA MUNICIPAL
DE OBRAS E TRÂNSITO

PROJETO:

PAVIMENTAÇÃO ASFÁLTICA CAPELA SANTA CRUZ, LINHA JACINTO.

END_EMPRENDIMENTO:

PAVIMENTAÇÃO ASFÁLTICA - FARROUPILHA/RS

CONTRATANTE:

RESPONSÁVEL TÉCNICO:

PREFEITURA MUNICIPAL DE FARROUPILHA

ENG.º CIVIL JOÃO EDUARDO SCHLICKMANN - CREA SC 155.896-1

DESCRIÇÃO: PROJETO DE TERRAPLENAGEM

CONTRATO Nº:

XXX

ETAPA:

PROJETO

DATA:

MARÇO_2023

ESCALA:





1:500

DESENHO:

JOÃO_EDUARDO

PRANCHA:

04|Y

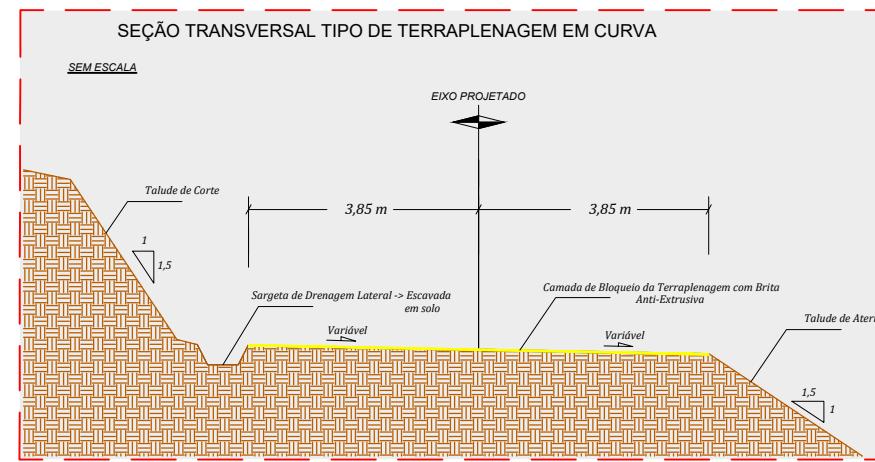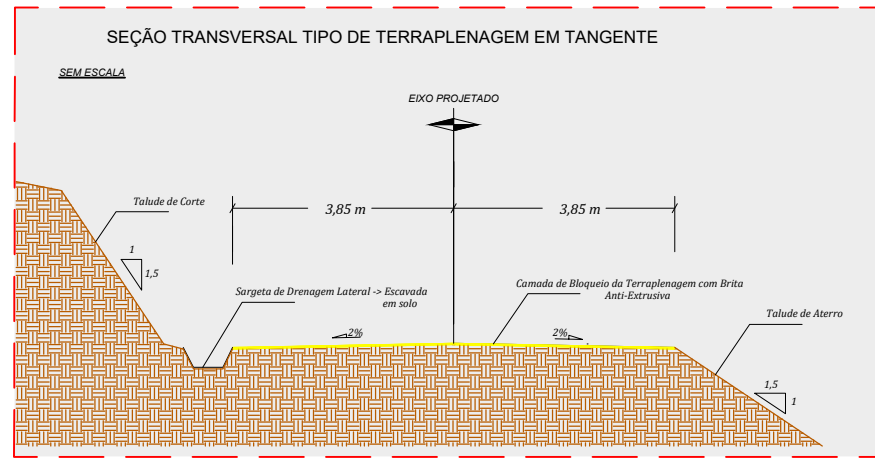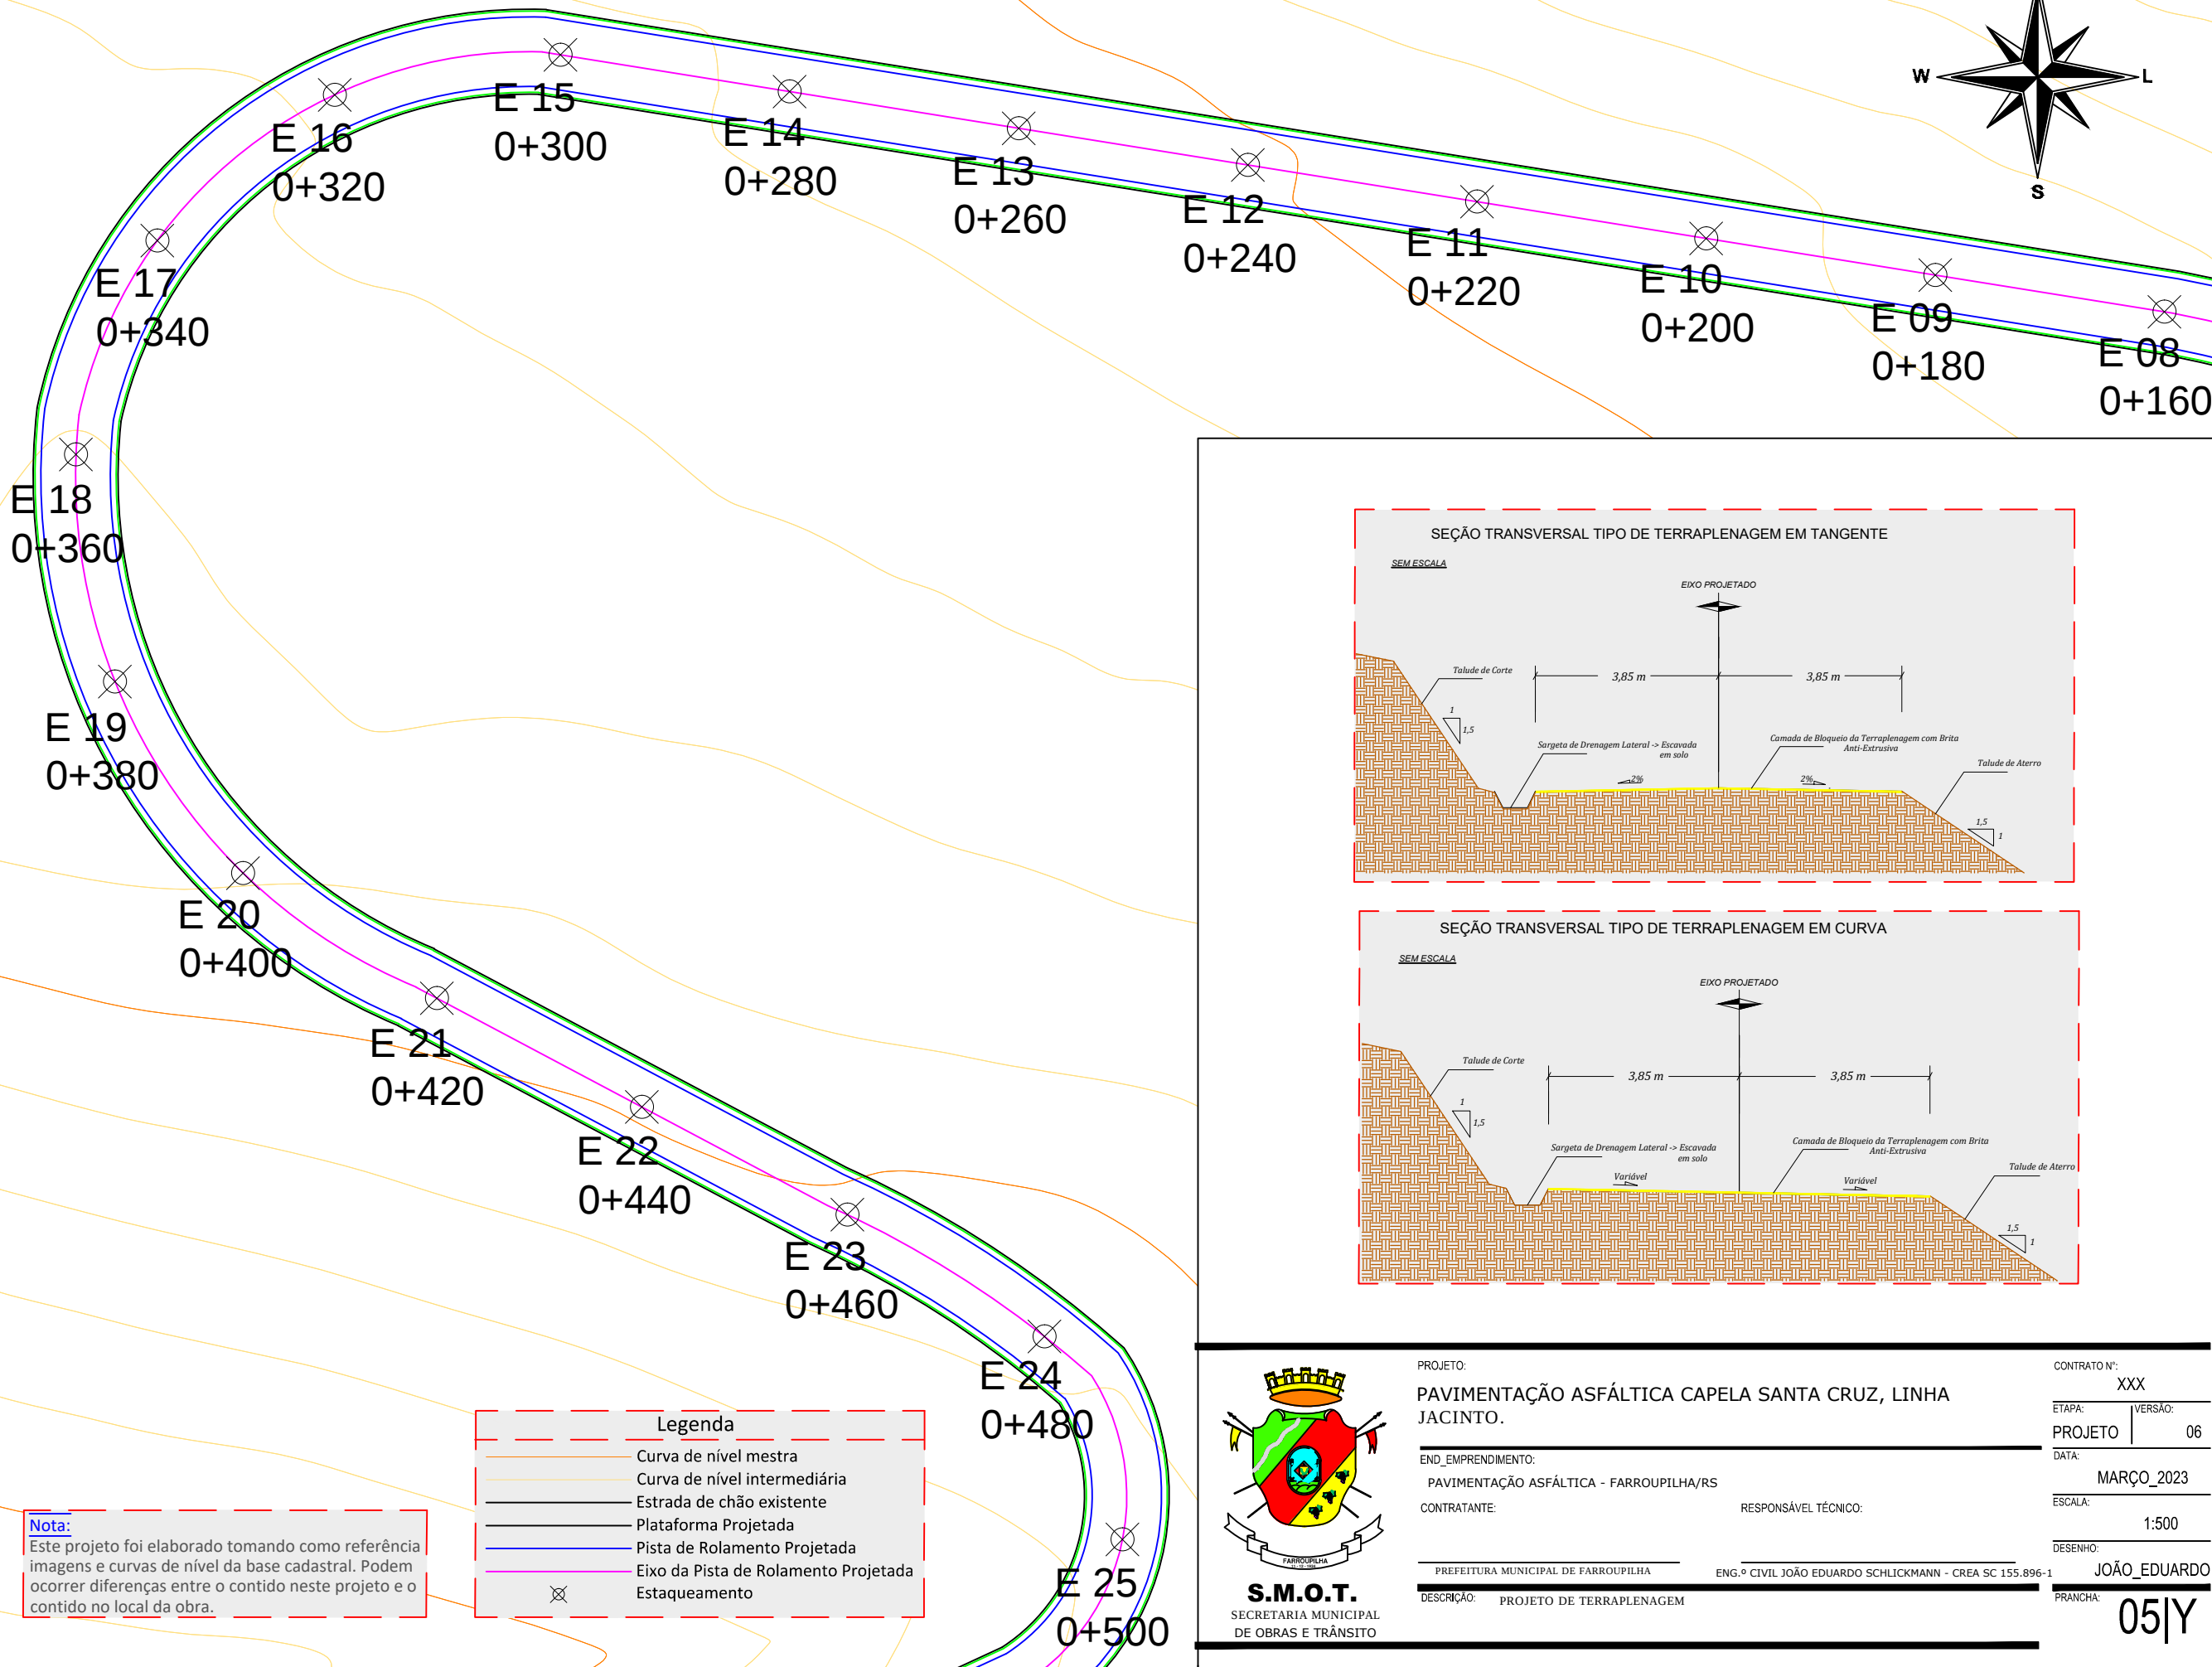
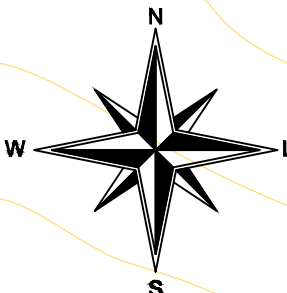


Nota:
Este projeto foi elaborado tomando como referência imagens e curvas de nível da base cadastral. Podem ocorrer diferenças entre o contido neste projeto e o contido no local da obra.

Legenda	
	Curva de nível mestra
	Curva de nível intermediária
	Estrada de chão existente
	Plataforma Projetada
	Pista de Rolamento Projetada
	Eixo da Pista de Rolamento Projetada
	Estaqueamento






PROJETO: PAVIMENTAÇÃO ASFÁLTICA CAPELA SANTA CRUZ, LINHA JACINTO.		CONTRATO N°: XXX
END_EMPRENDIMENTO: PAVIMENTAÇÃO ASFÁLTICA - FARROUPILHA/RS		ETAPA: PROJETO VERSÃO: 06
CONTRATANTE: PREFEITURA MUNICIPAL DE FARROUPILHA		DATA: MARÇO_2023
RESPONSÁVEL TÉCNICO: ENG.º CIVIL JOÃO EDUARDO SCHLICKMANN - CREA SC 155.896-1		ESCALA: 1:500
DESCRIÇÃO: PROJETO DE TERRAPLENAGEM		DESENHO: JOÃO_EDUARDO
		PRANCHA: 05 Y

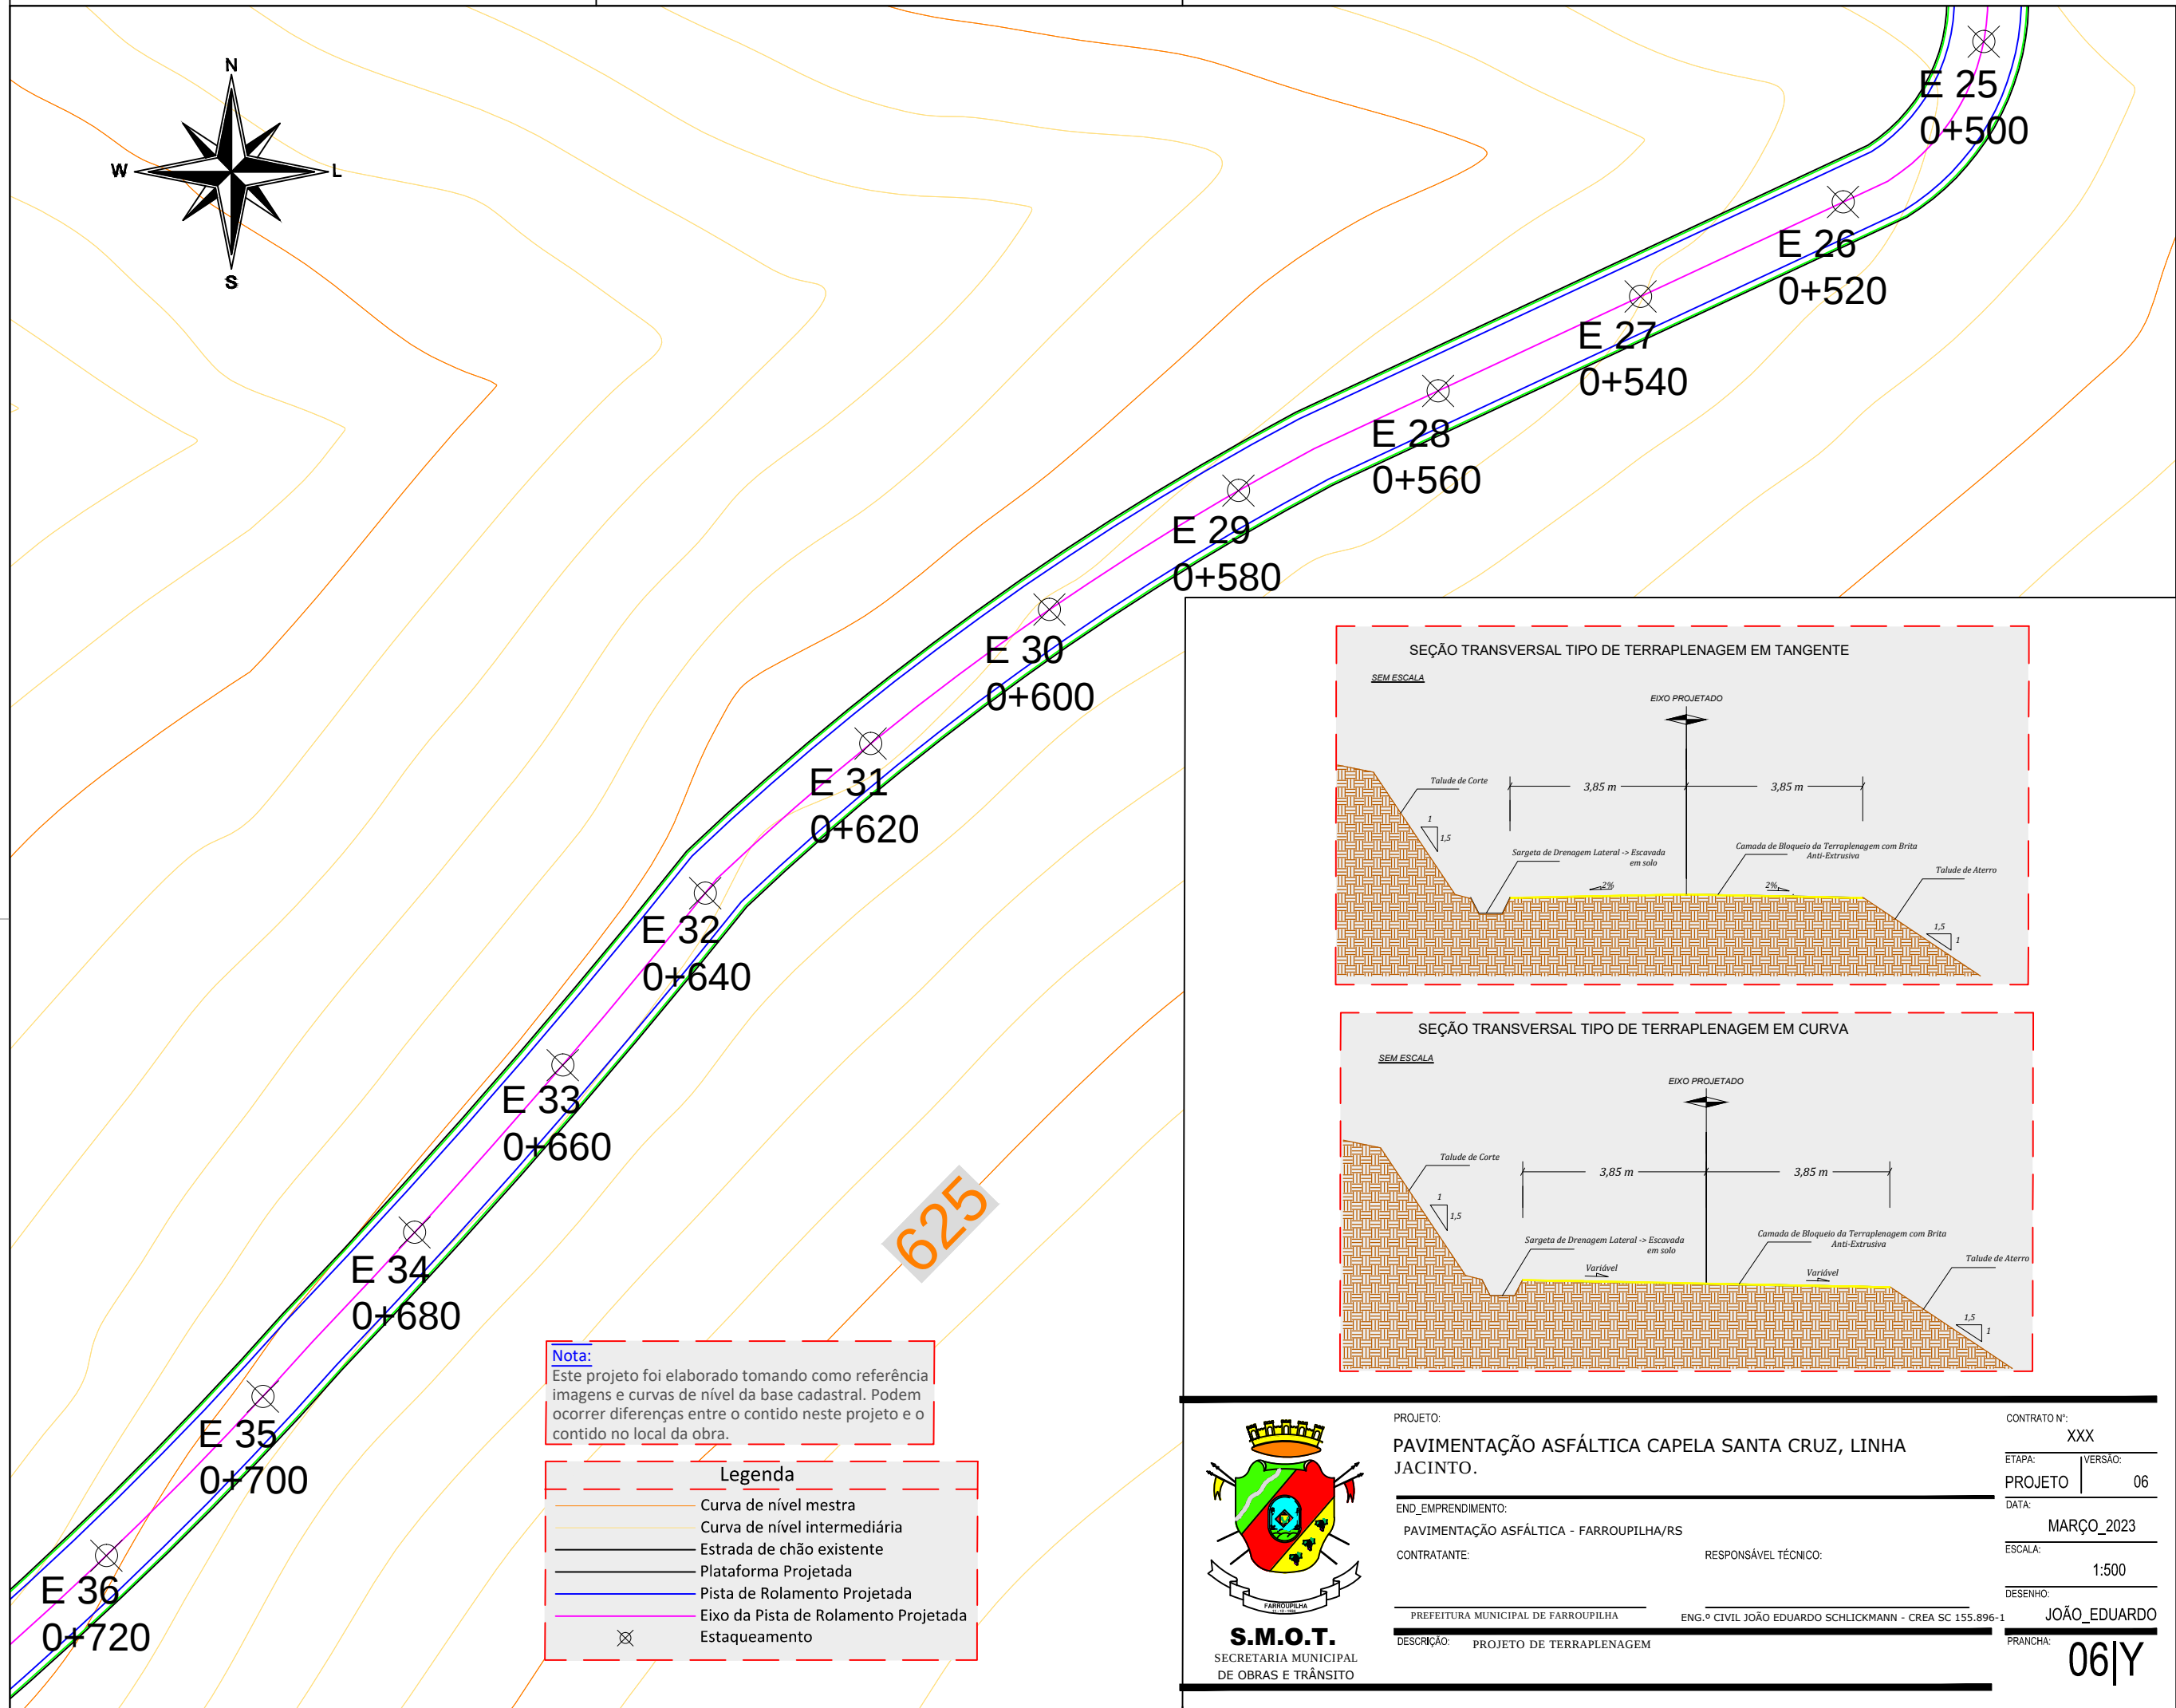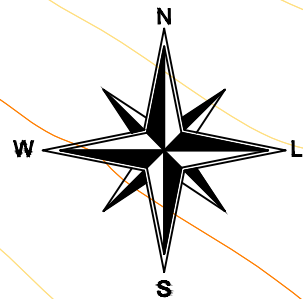

Nota:
Este projeto foi elaborado tomando como referência imagens e curvas de nível da base cadastral. Podem ocorrer diferenças entre o contido neste projeto e o contido no local da obra.

Legenda	
	Curva de nível mestra
	Curva de nível intermediária
	Estrada de chão existente
	Plataforma Projetada
	Pista de Rolamento Projetada
	Eixo da Pista de Rolamento Projetada
	Estaqueamento

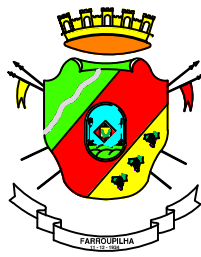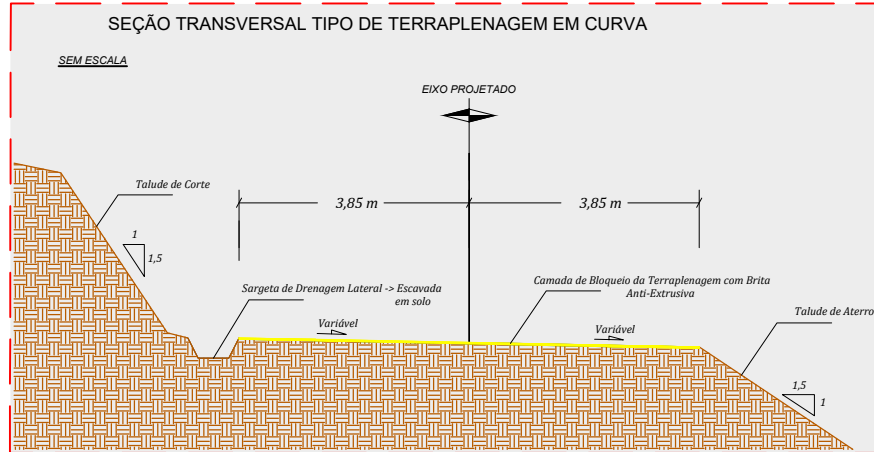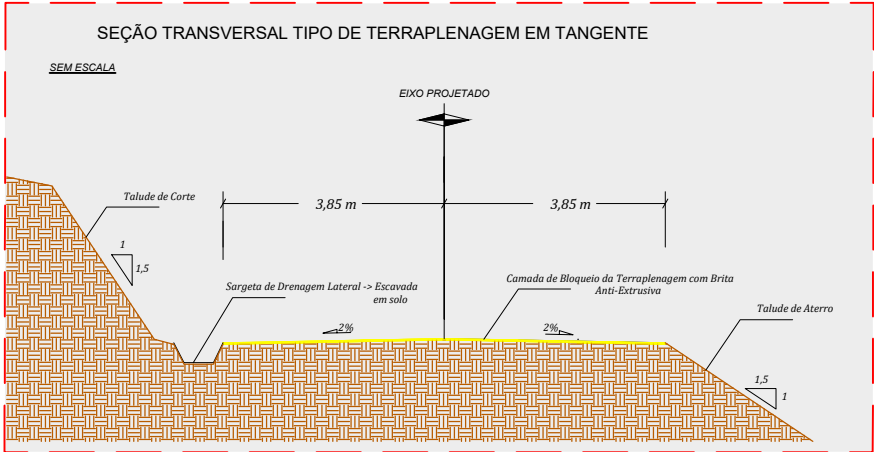

PROJETO:
PAVIMENTAÇÃO ASFÁLTICA CAPELA SANTA CRUZ, LINHA JACINTO.

END_EMPRENDIMENTO:
PAVIMENTAÇÃO ASFÁLTICA - FARROUPILHA/RS

CONTRATANTE: RESPONSÁVEL TÉCNICO:

PREFEITURA MUNICIPAL DE FARROUPILHA
DESCRIÇÃO: PROJETO DE TERRAPLENAGEM

ENG.º CIVIL JOÃO EDUARDO SCHLICKMANN - CREA SC 155.896-1

CONTRATO Nº: XXX





ETAPA: PROJETO VERSÃO: 06

DATA: MARÇO_2023

ESCALA: 1:500

DESENHO: JOÃO_EDUARDO

PRANCHA: 06|Y

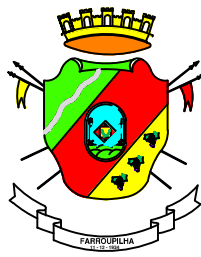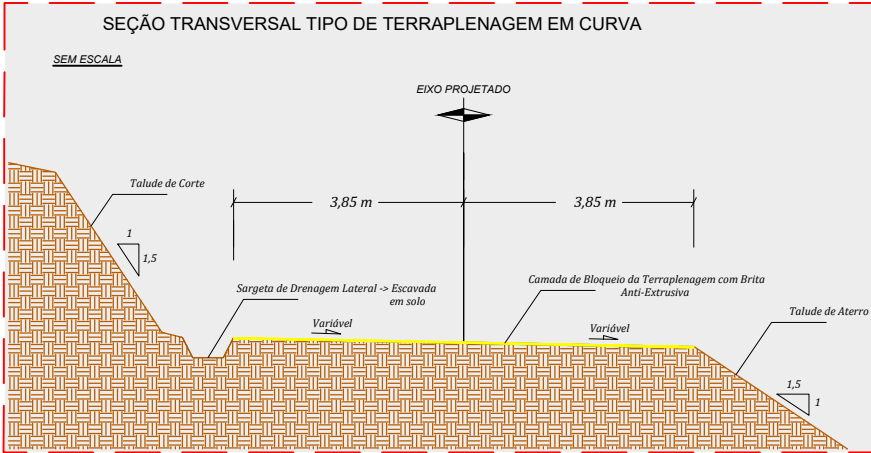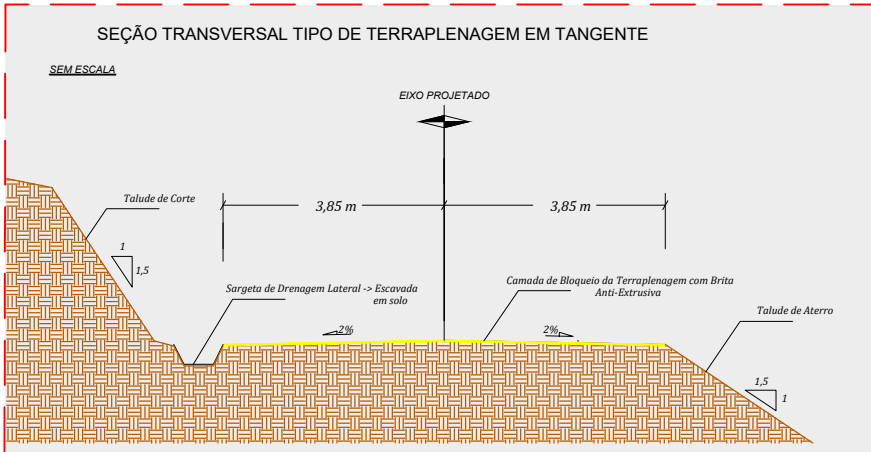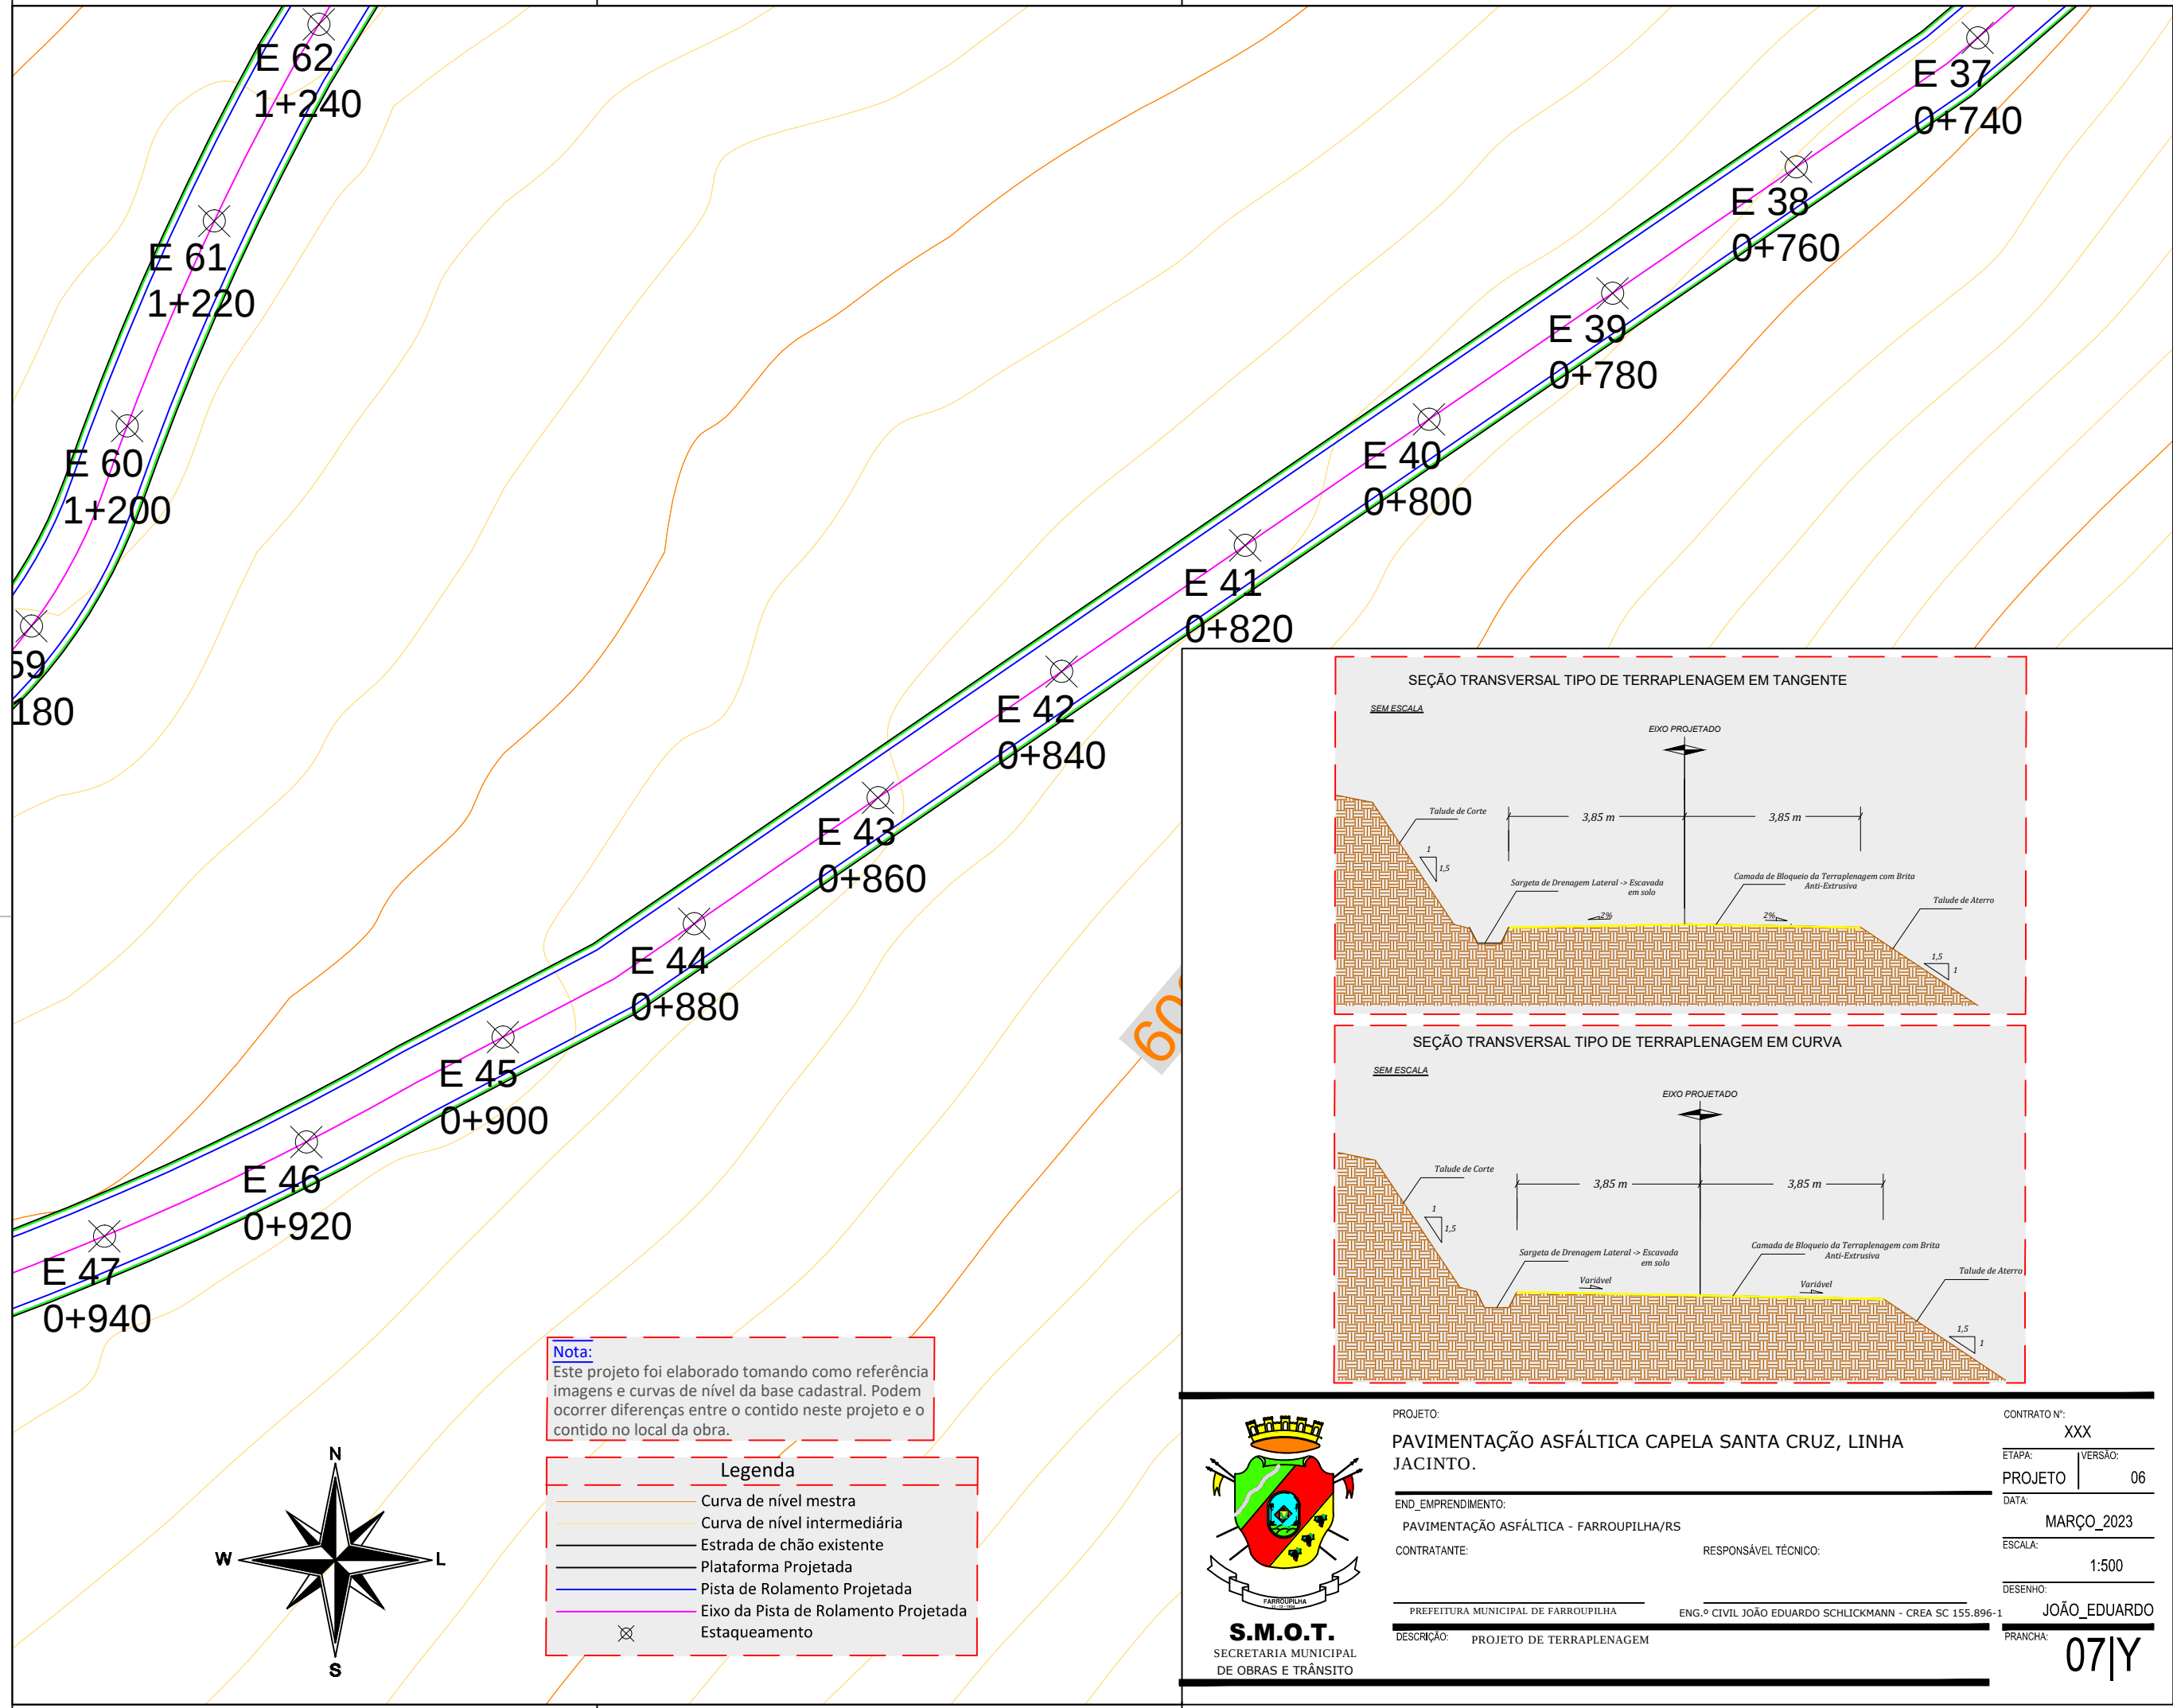

S.M.O.T.
SECRETARIA MUNICIPAL
DE OBRAS E TRÂNSITO

PROJETO:
PAVIMENTAÇÃO ASFÁLTICA CAPELA SANTA CRUZ, LINHA JACINTO.

END_EMPRENDIMENTO:
PAVIMENTAÇÃO ASFÁLTICA - FARROUPILHA/RS

CONTRATANTE: RESPONSÁVEL TÉCNICO:

PREFEITURA MUNICIPAL DE FARROUPILHA
DESCRIÇÃO: PROJETO DE TERRAPLENAGEM

ENG.º CIVIL JOÃO EDUARDO SCHLICKMANN - CREA SC 155.896-1

CONTRATO Nº: XXX



ETAPA: PROJETO | VERSÃO: 06

DATA: MARÇO_2023

ESCALA: 1:500




DESENHO: JOÃO_EDUARDO

PRANCHA: 07/Y

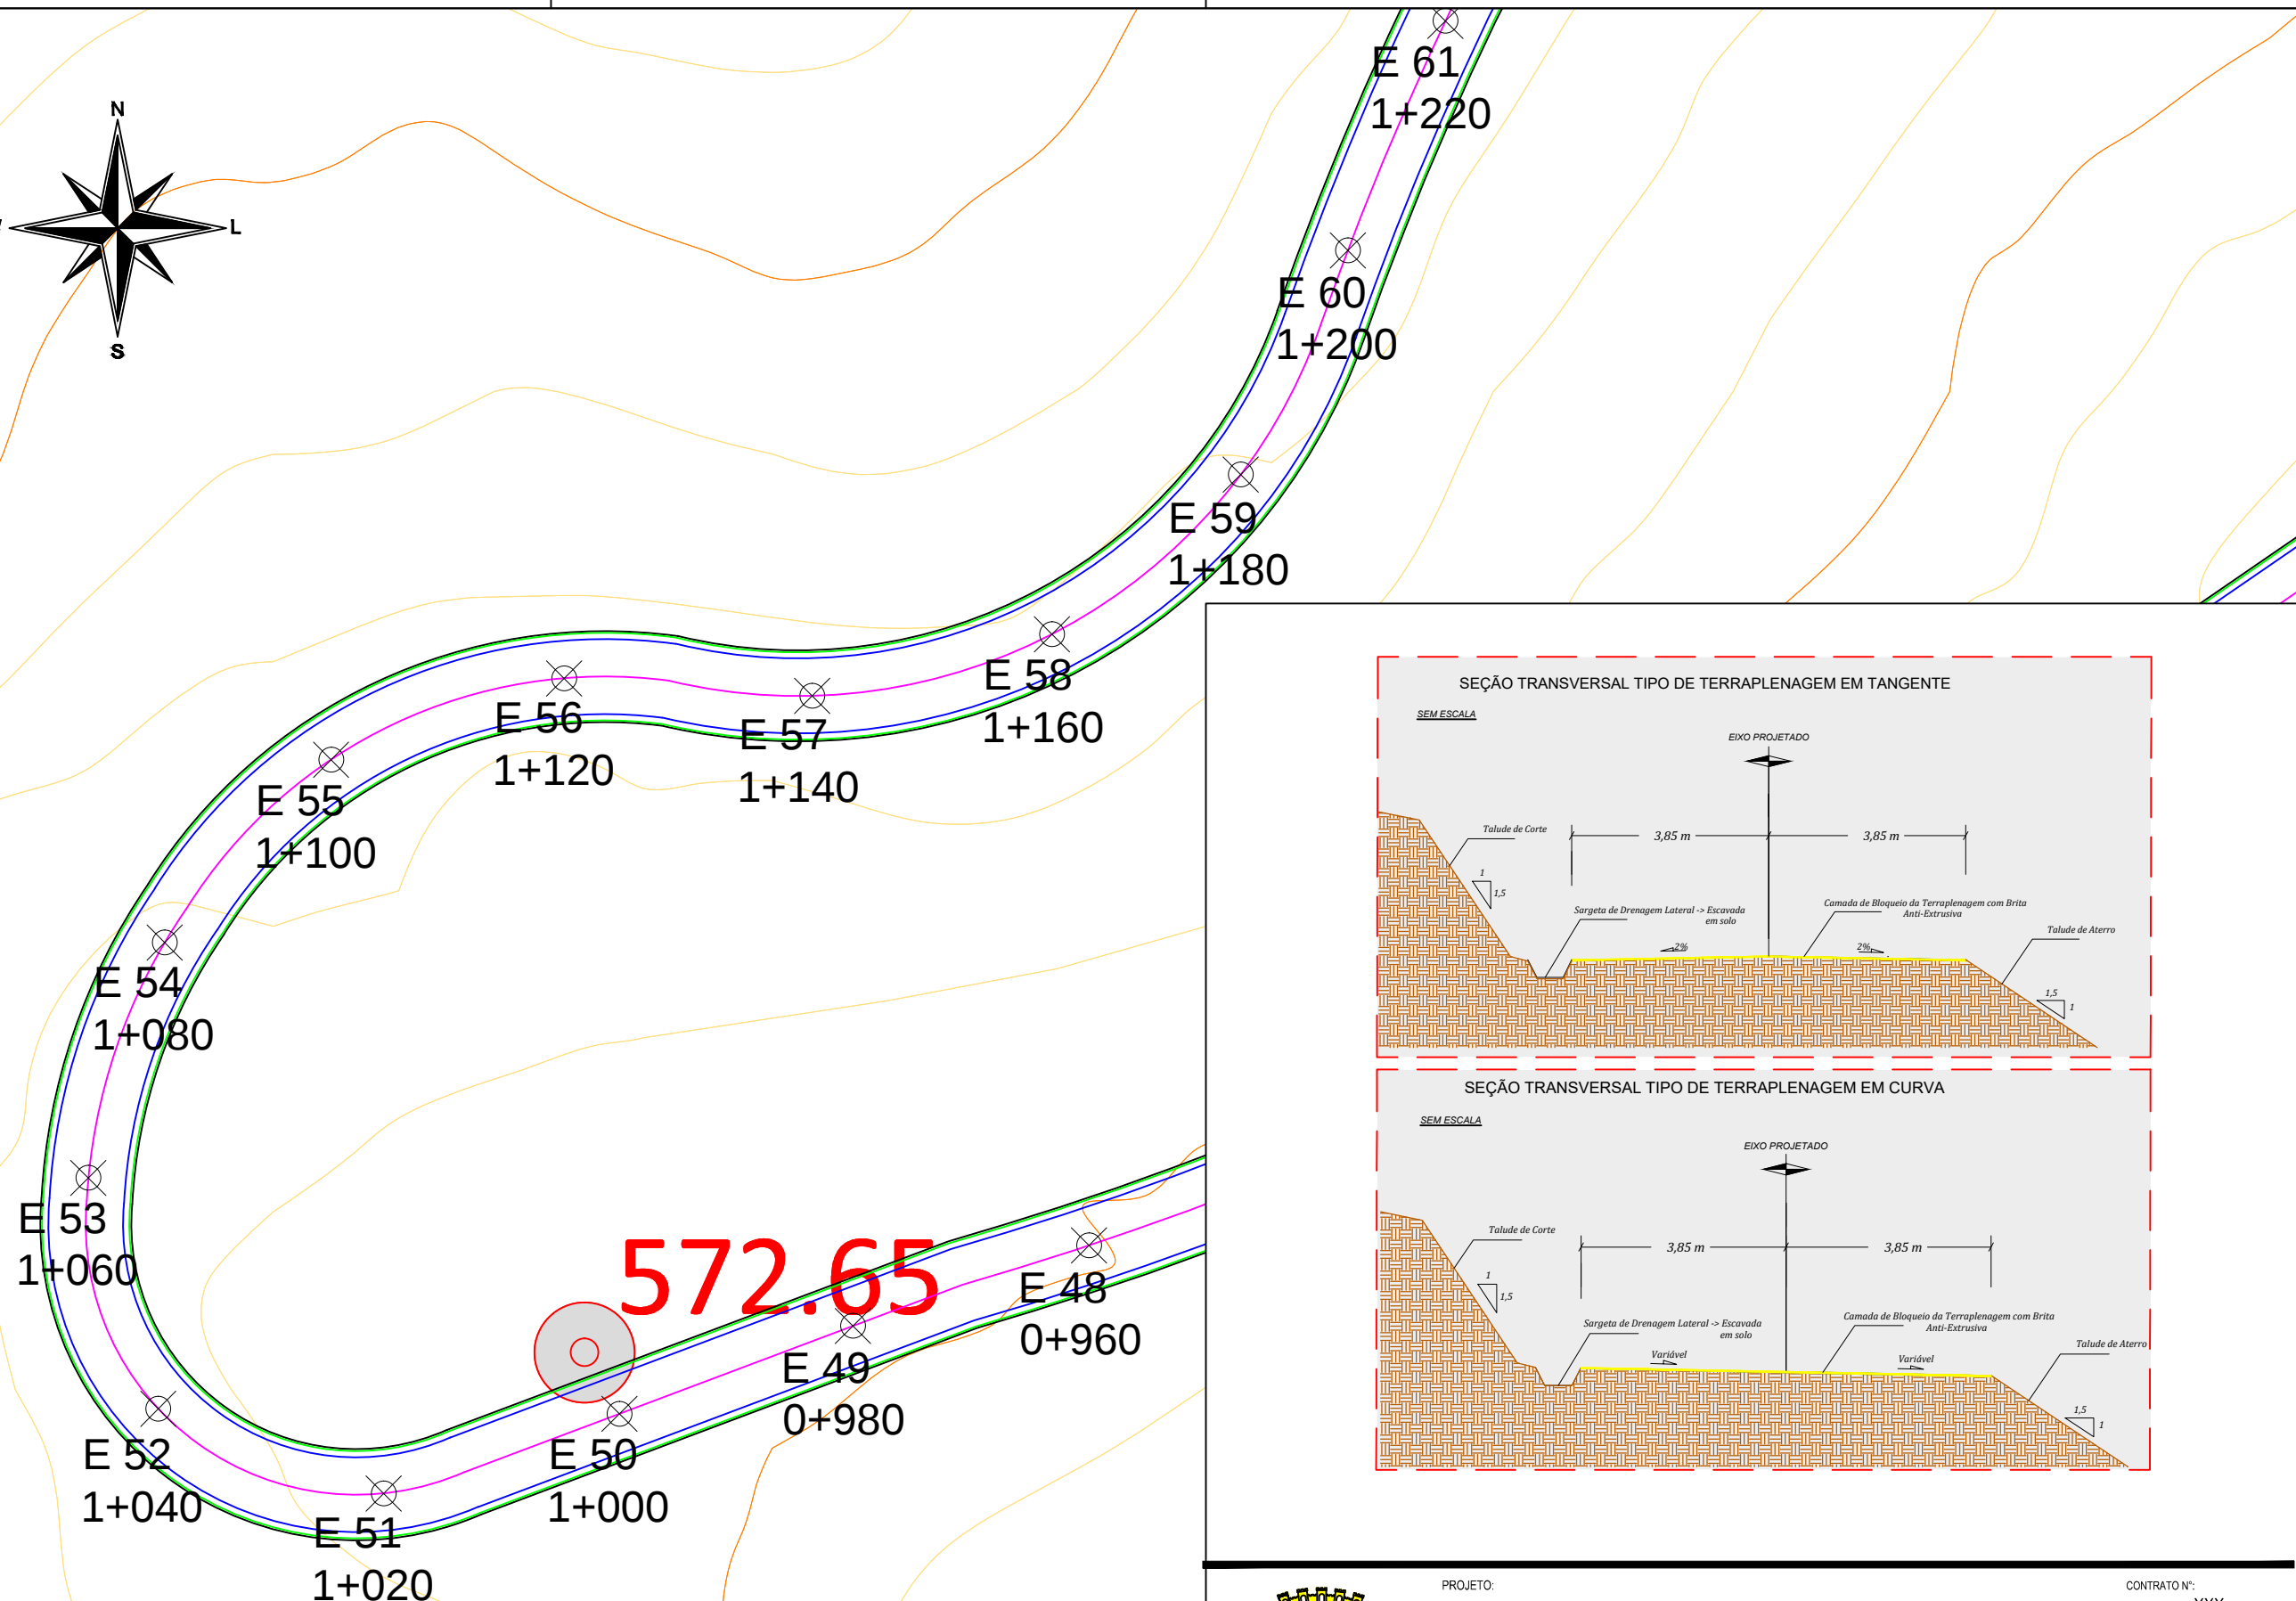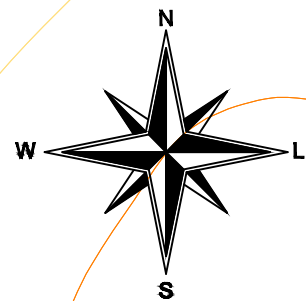

Nota:
Este projeto foi elaborado tomando como referência imagens e curvas de nível da base cadastral. Podem ocorrer diferenças entre o contido neste projeto e o contido no local da obra.

Legenda	
	Curva de nível mestra
	Curva de nível intermediária
	Estrada de chão existente
	Plataforma Projetada
	Pista de Rolamento Projetada
	Eixo da Pista de Rolamento Projetada
	Estaqueamento

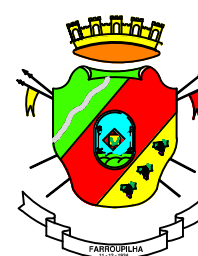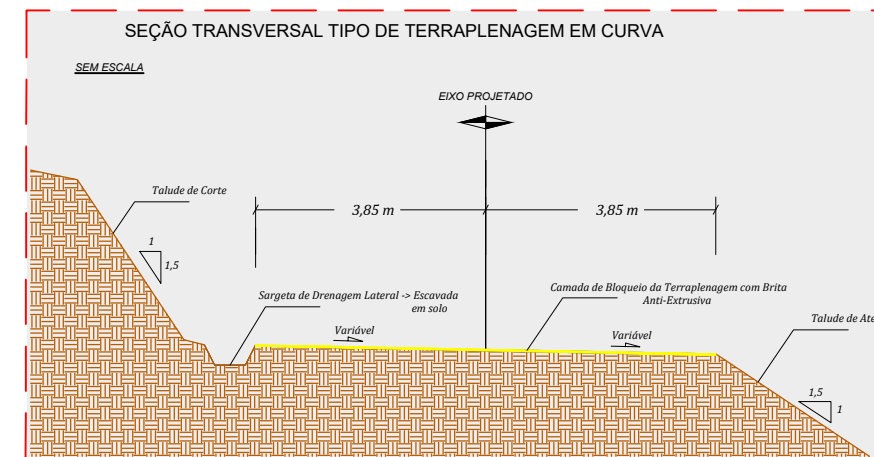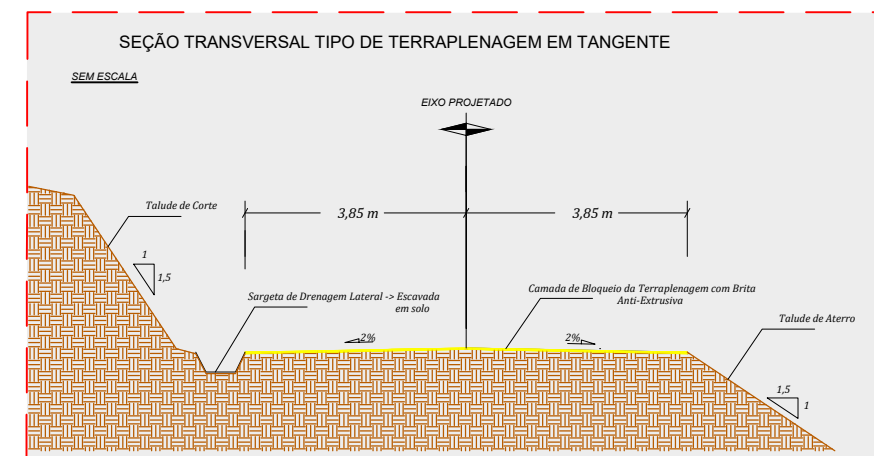

S.M.O.T.
SECRETARIA MUNICIPAL
DE OBRAS E TRÂNSITO

PROJETO:
PAVIMENTAÇÃO ASFÁLTICA CAPELA SANTA CRUZ, LINHA JACINTO.

END_EMPRENDIMENTO:
PAVIMENTAÇÃO ASFÁLTICA - FARROUPILHA/RS

CONTRATANTE: RESPONSÁVEL TÉCNICO:

PREFEITURA MUNICIPAL DE FARROUPILHA
DESCRIÇÃO: PROJETO DE TERRAPLENAGEM

ENG.º CIVIL JOÃO EDUARDO SCHLICKMANN - CREA SC 155.896-1

CONTRATO Nº: XXX


ETAPA: PROJETO
VERSÃO: 06

DATA: MARÇO_2023

ESCALA: 1:500


DESENHO: JOÃO_EDUARDO

PRANCHA: 08|Y

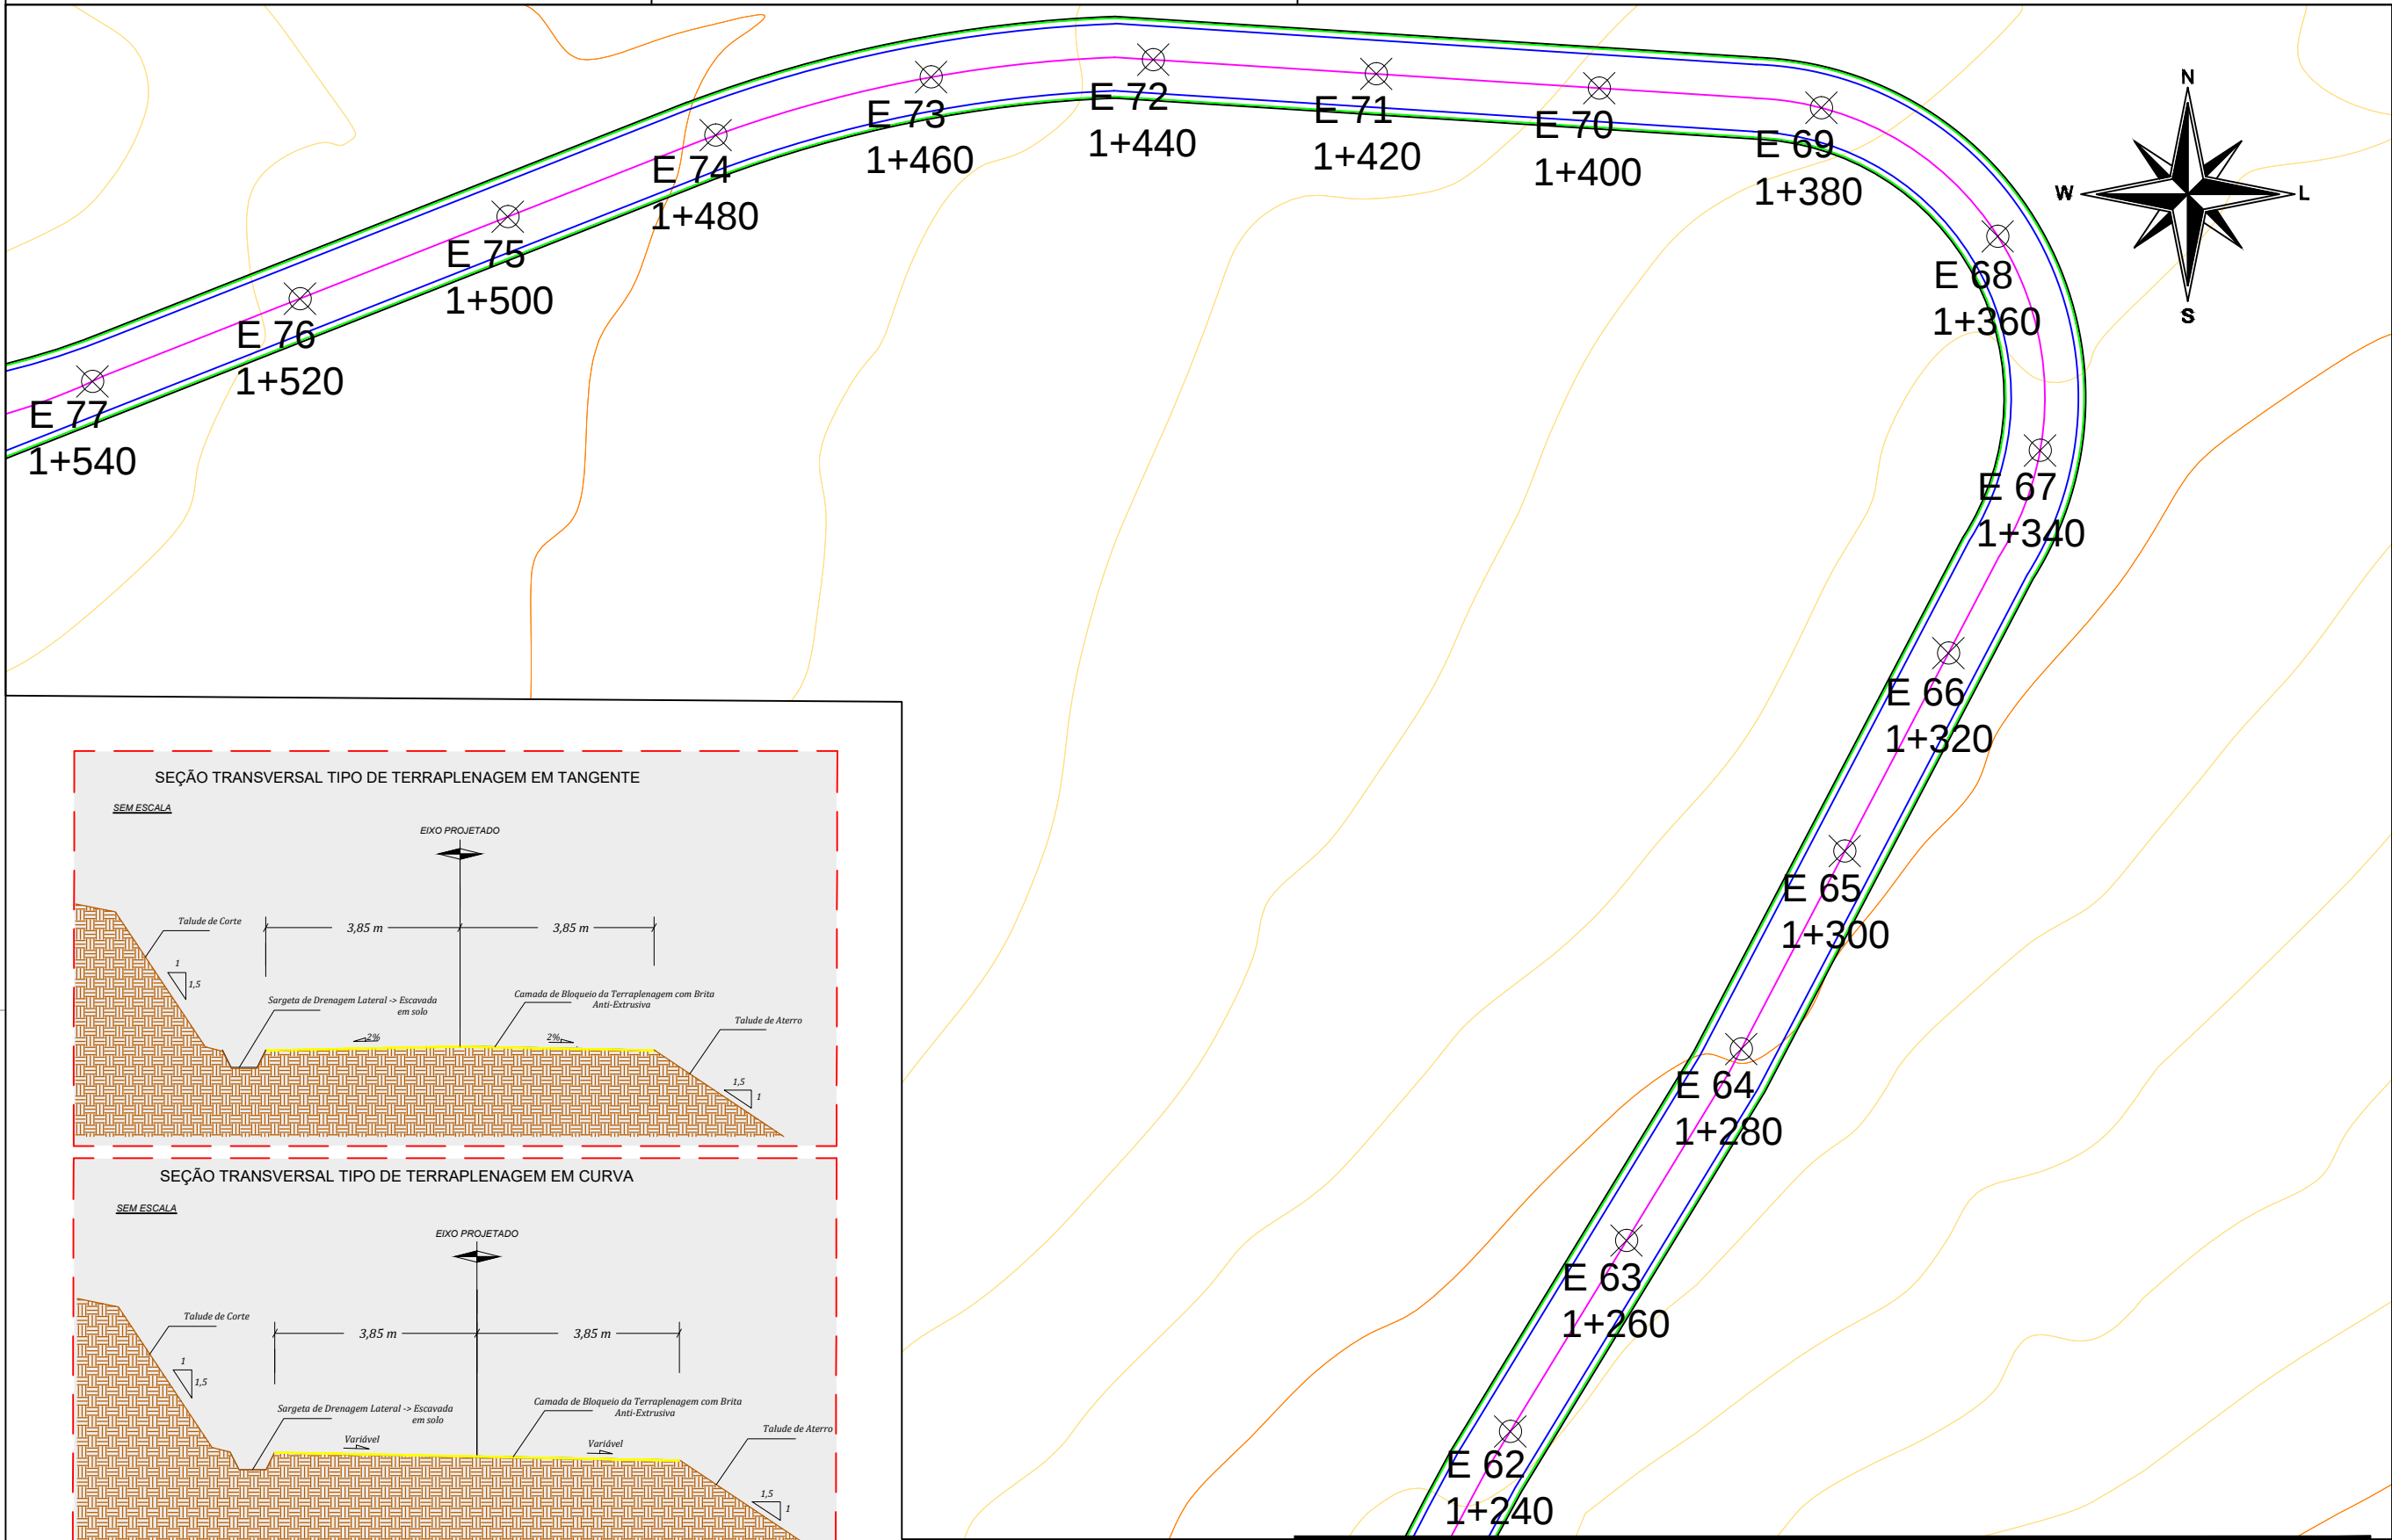

Nota:
Este projeto foi elaborado tomando como referência imagens e curvas de nível da base cadastral. Podem ocorrer diferenças entre o contido neste projeto e o contido no local da obra.

Legenda	
	Curva de nível mestra
	Curva de nível intermediária
	Estrada de chão existente
	Plataforma Projetada
	Pista de Rolamento Projetada
	Eixo da Pista de Rolamento Projetada
	Estaqueamento

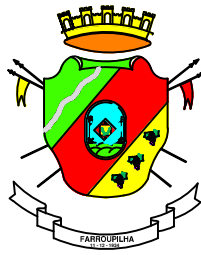

S.M.O.T.
SECRETARIA MUNICIPAL
DE OBRAS E TRÂNSITO

PROJETO:
PAVIMENTAÇÃO ASFÁLTICA CAPELA SANTA CRUZ, LINHA JACINTO.

END_EMPRENDIMENTO:
PAVIMENTAÇÃO ASFÁLTICA - FARROUPILHA/RS

CONTRATANTE:
PREFEITURA MUNICIPAL DE FARROUPILHA

DESCRÇÃO:
PROJETO DE TERRAPLENAGEM

CONTRATO Nº:
XXX

ETAPA:
PROJETO


DATA:
MARÇO_2023

ESCALA:
1:500

DESENHO:
JOÃO_EDUARDO

PRANCHA:
09|Y

RESPONSÁVEL TÉCNICO:
ENG.º CIVIL JOÃO EDUARDO SCHLICKMANN - CREA SC 155.896-1

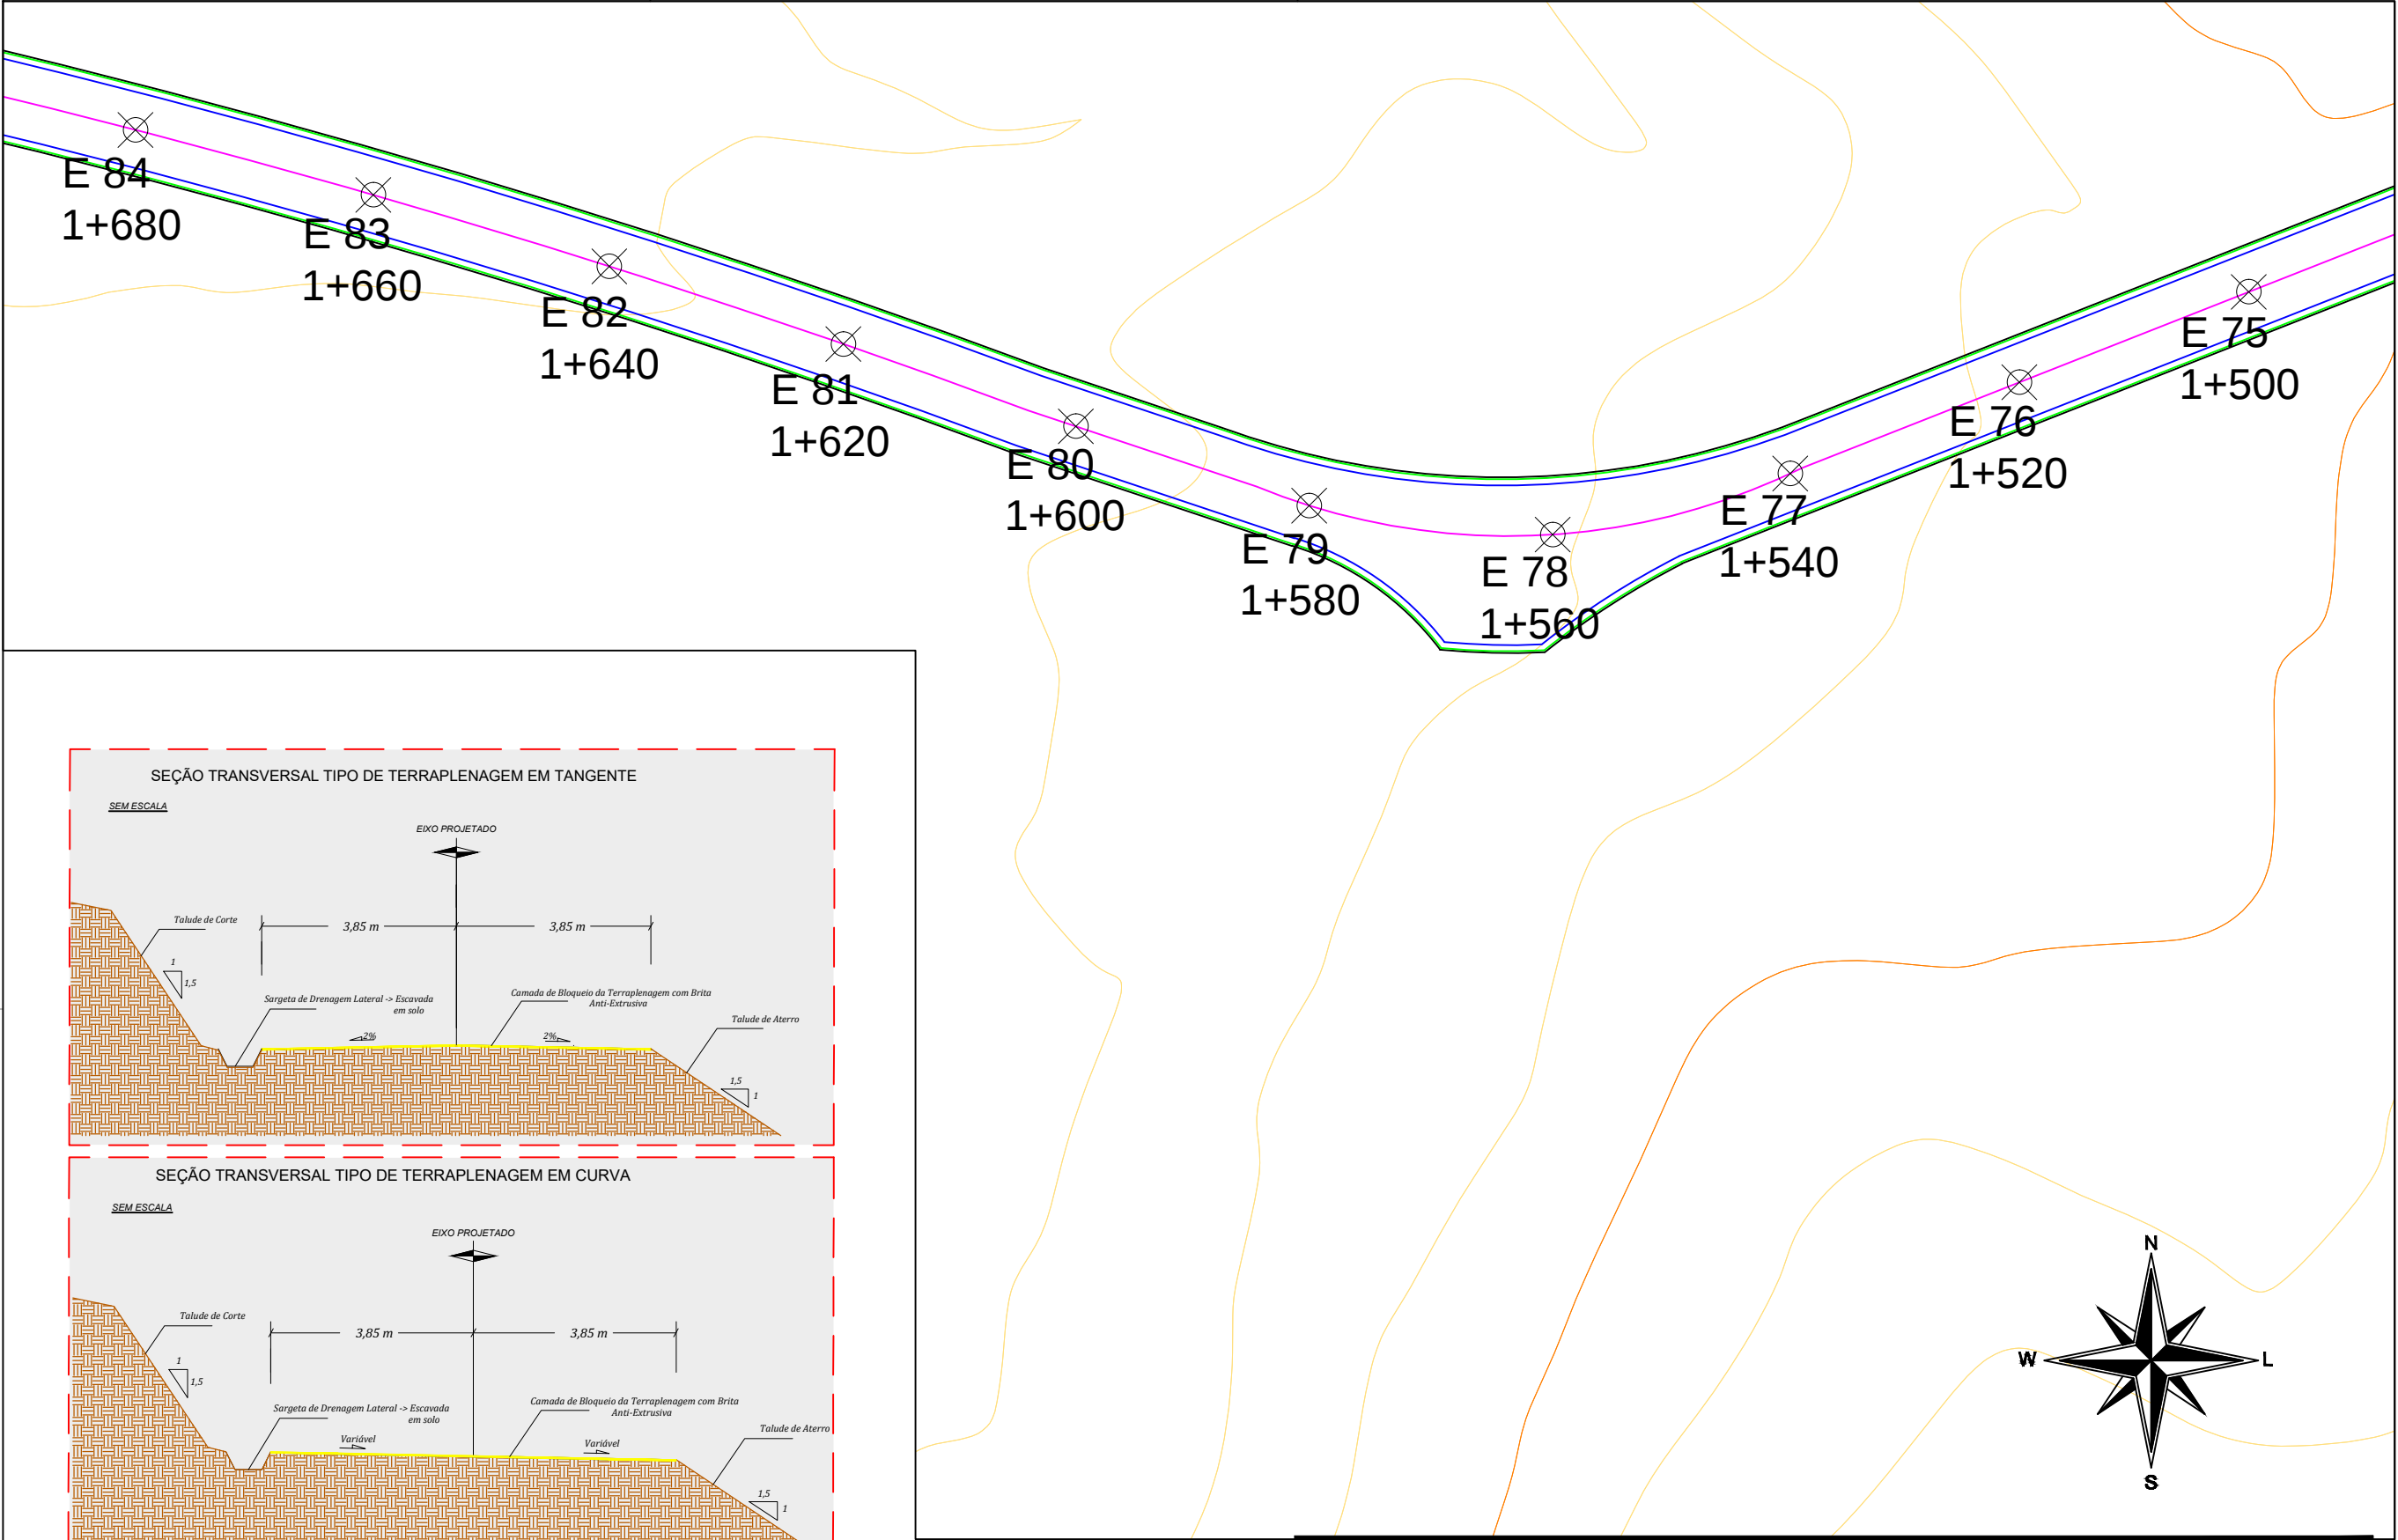

Nota:
Este projeto foi elaborado tomando como referência imagens e curvas de nível da base cadastral. Podem ocorrer diferenças entre o contido neste projeto e o contido no local da obra.

Legenda

Curva de nível mestra

Curva de nível intermediária

Estrada de chão existente

Plataforma Projetada

Pista de Rolamento Projetada

Eixo da Pista de Rolamento Projetada

Estaqueamento

S.M.O.T.

SECRETARIA MUNICIPAL DE OBRAS E TRÂNSITO

PROJETO:

PAVIMENTAÇÃO ASFÁLTICA CAPELA SANTA CRUZ, LINHA JACINTO.

END_EMPRENDIMENTO:

PAVIMENTAÇÃO ASFÁLTICA - FARROUPILHA/RS

CONTRATANTE:

PREFEITURA MUNICIPAL DE FARROUPILHA

RESPONSÁVEL TÉCNICO:

ENG.º CIVIL JOÃO EDUARDO SCHLICKMANN - CREA SC 155.896-1

DESCRIÇÃO:

PROJETO DE TERRAPLENAGEM

CONTRATO Nº:

XXX

ETAPA:

PROJETO

VERSÃO:

06

DATA:

MARÇO_2023

ESCALA:


1:500

DESENHO:

JOÃO_EDUARDO

PRANCHA:

10|Y

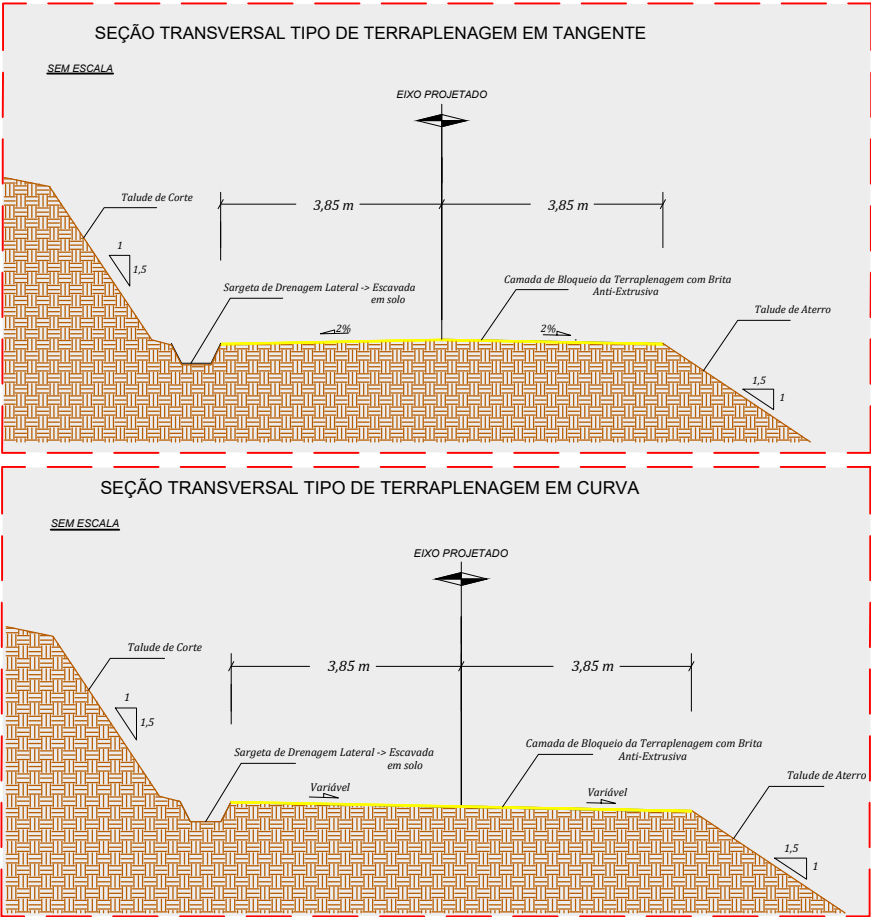


Nota:

Este projeto foi elaborado tomando como referência imagens e curvas de nível da base cadastral. Podem ocorrer diferenças entre o contido neste projeto e o contido no local da obra.

Legenda

- Curva de nível mestra
- Curva de nível intermediária
- Estrada de chão existente
- Plataforma Projetada
- Pista de Rolamento Projetada
- Eixo da Pista de Rolamento Projetada
- Estaqueamento

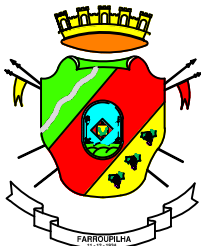

S.M.O.T.
SECRETARIA MUNICIPAL
DE OBRAS E TRÂNSITO

PROJETO:
PAVIMENTAÇÃO ASFÁLTICA CAPELA SANTA CRUZ, LINHA JACINTO.

END_EMPRENDIMENTO:
PAVIMENTAÇÃO ASFÁLTICA - FARROUPILHA/RS

CONTRATANTE: RESPONSÁVEL TÉCNICO:

PREFEITURA MUNICIPAL DE FARROUPILHA
DESCRIÇÃO: PROJETO DE TERRAPLENAGEM

ENG.º CIVIL JOÃO EDUARDO SCHLICKMANN - CREA SC 155.896-1

CONTRATO Nº:
XXX

ETAPA: PROJETO
VERSÃO: 06

DATA:
MARÇO_2023

ESCALA:
1:500

DESENHO:
JOÃO_EDUARDO

PRANCHA:

11/Y

