

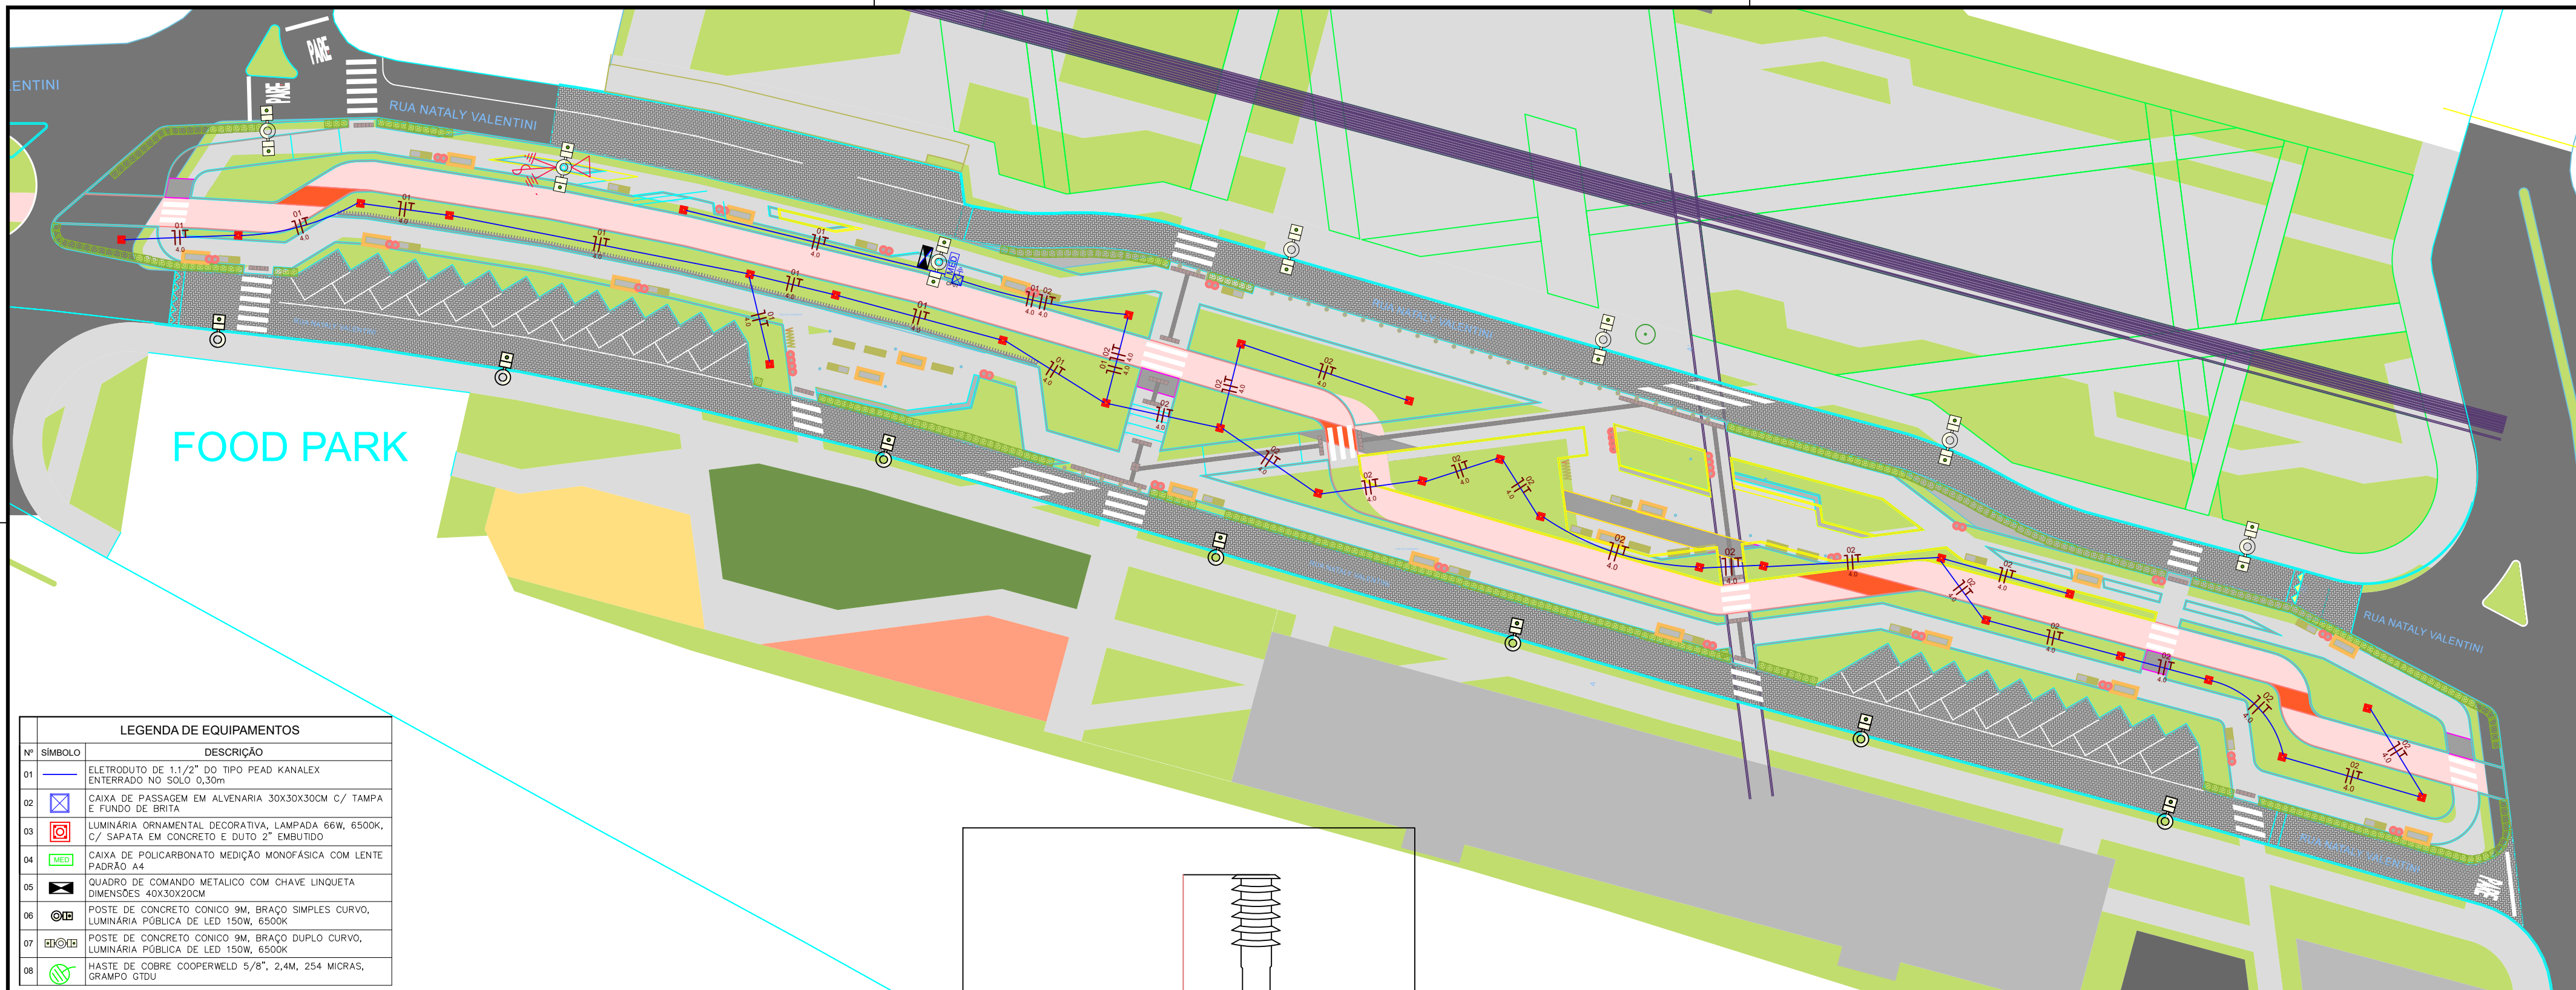
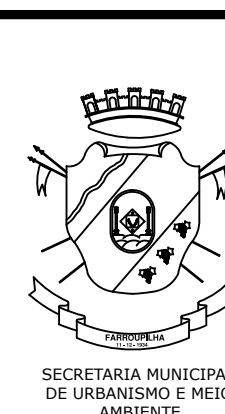
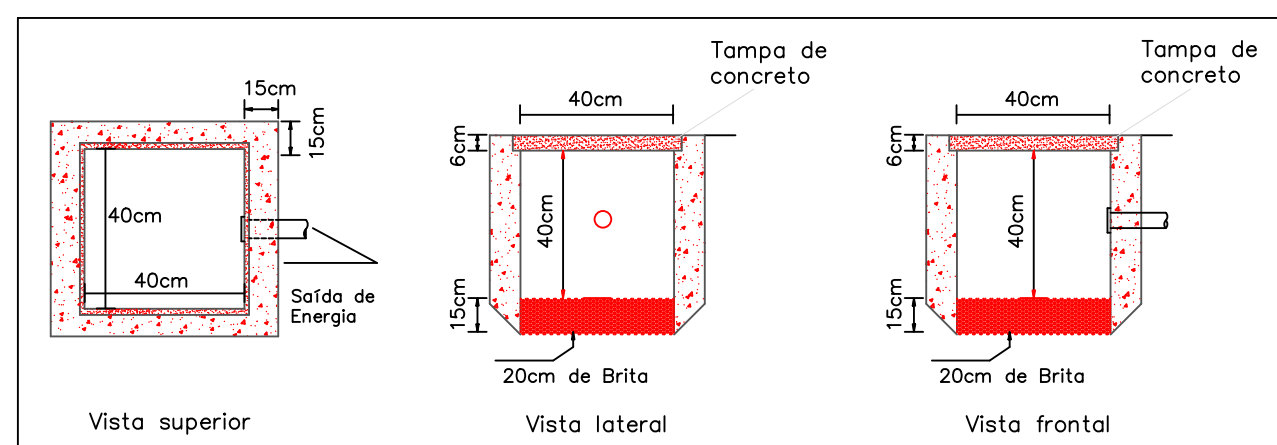
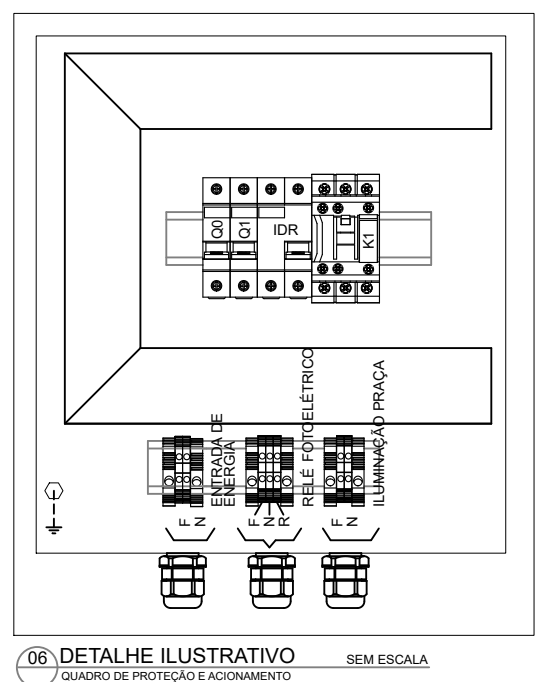
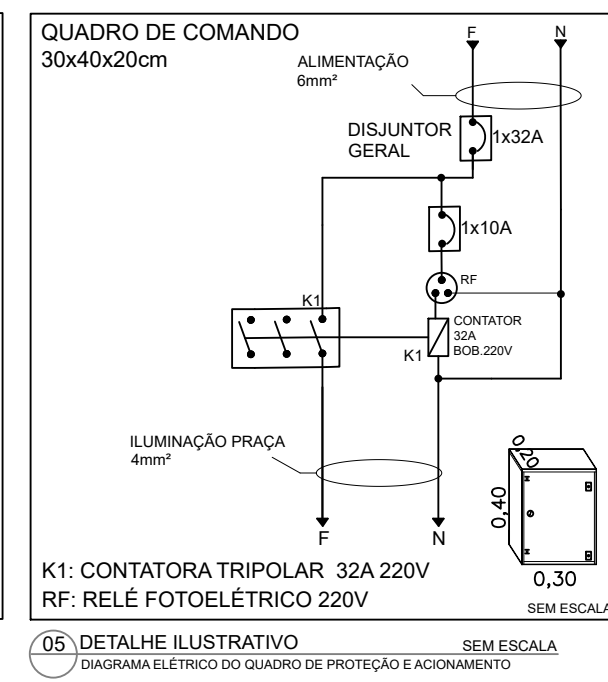
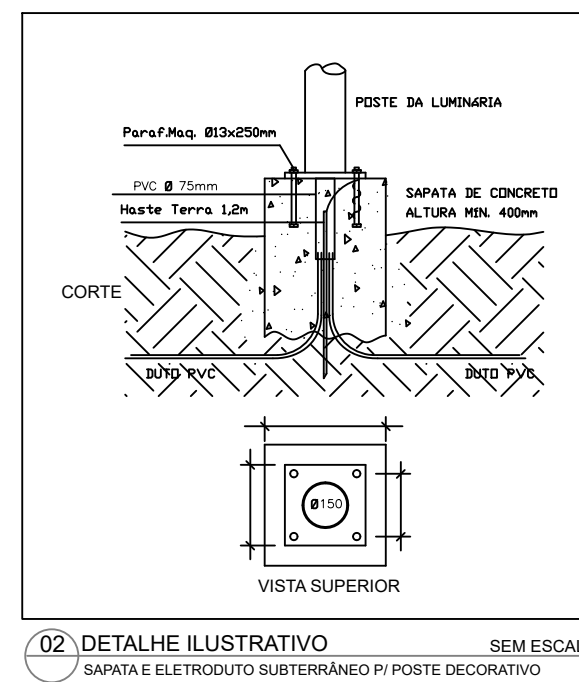


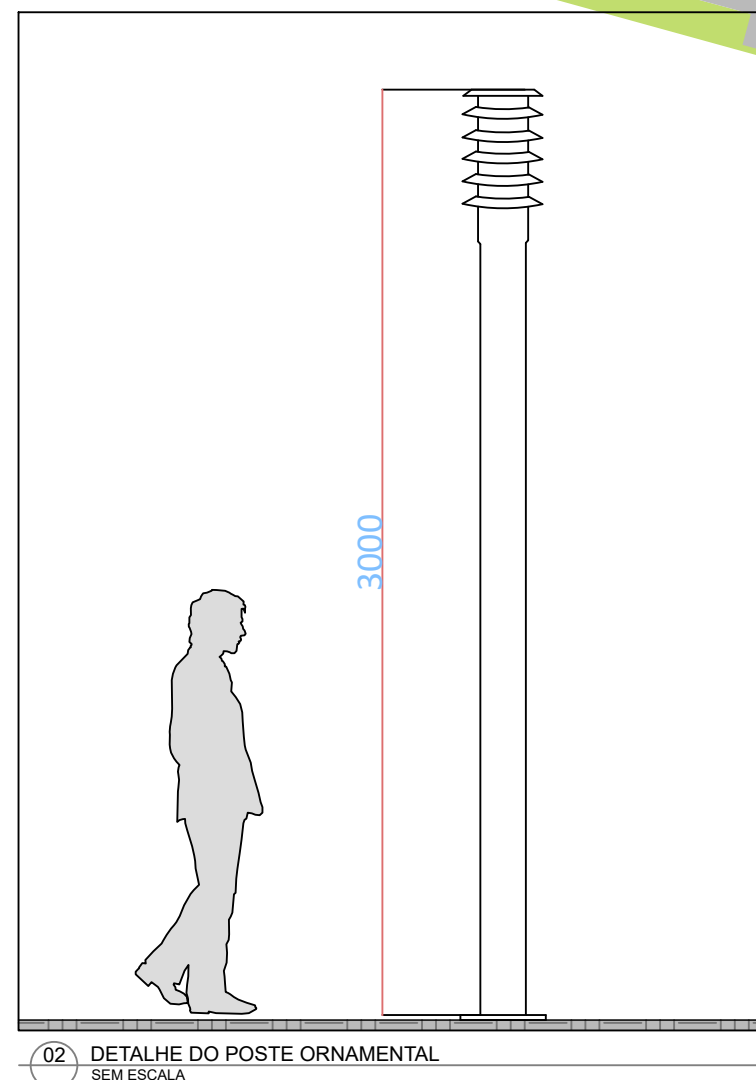

LEGENDA DE EQUIPAMENTOS		
Nº	SÍMBOLO	DESCRIÇÃO
01		ELETRODUTO DE 1.1/2" DO TIPO PEAD KANALEX ENTERRADO NO SOLO 0,30m
02		CAIXA DE PASSAGEM EM ALVENARIA 30X30X30CM C/ TAMPA E FUNDO DE BRITA
03		LUMINÁRIA ORNAMENTAL DECORATIVA, LÂMPADA 66W, 6500K, C/ SAPATA EM CONCRETO E DUTO 2" EMBUTIDO
04		CAIXA DE POLICARBONATO MEDIÇÃO MONOFÁSICA COM LENTE PADRÃO A4
05		QUADRO DE COMANDO METÁLICO COM CHAVE LINQUETA DIMENSÕES 40X30X20CM
06		POSTE DE CONCRETO CÔNICO 9M, BRAÇO SIMPLES CURVO, LUMINÁRIA PÚBLICA DE LED 150W, 6500K
07		POSTE DE CONCRETO CÔNICO 9M, BRAÇO DUPLO CURVO, LUMINÁRIA PÚBLICA DE LED 150W, 6500K
08		HASTE DE COBRE COOPERWELD 5/8", 2,4M, 254 MICRAS, GRAMPO GTDU

MEDIÇÃO COM LENTE FIXADA NO POSTE PARTICULAR

Medição Categoria A4

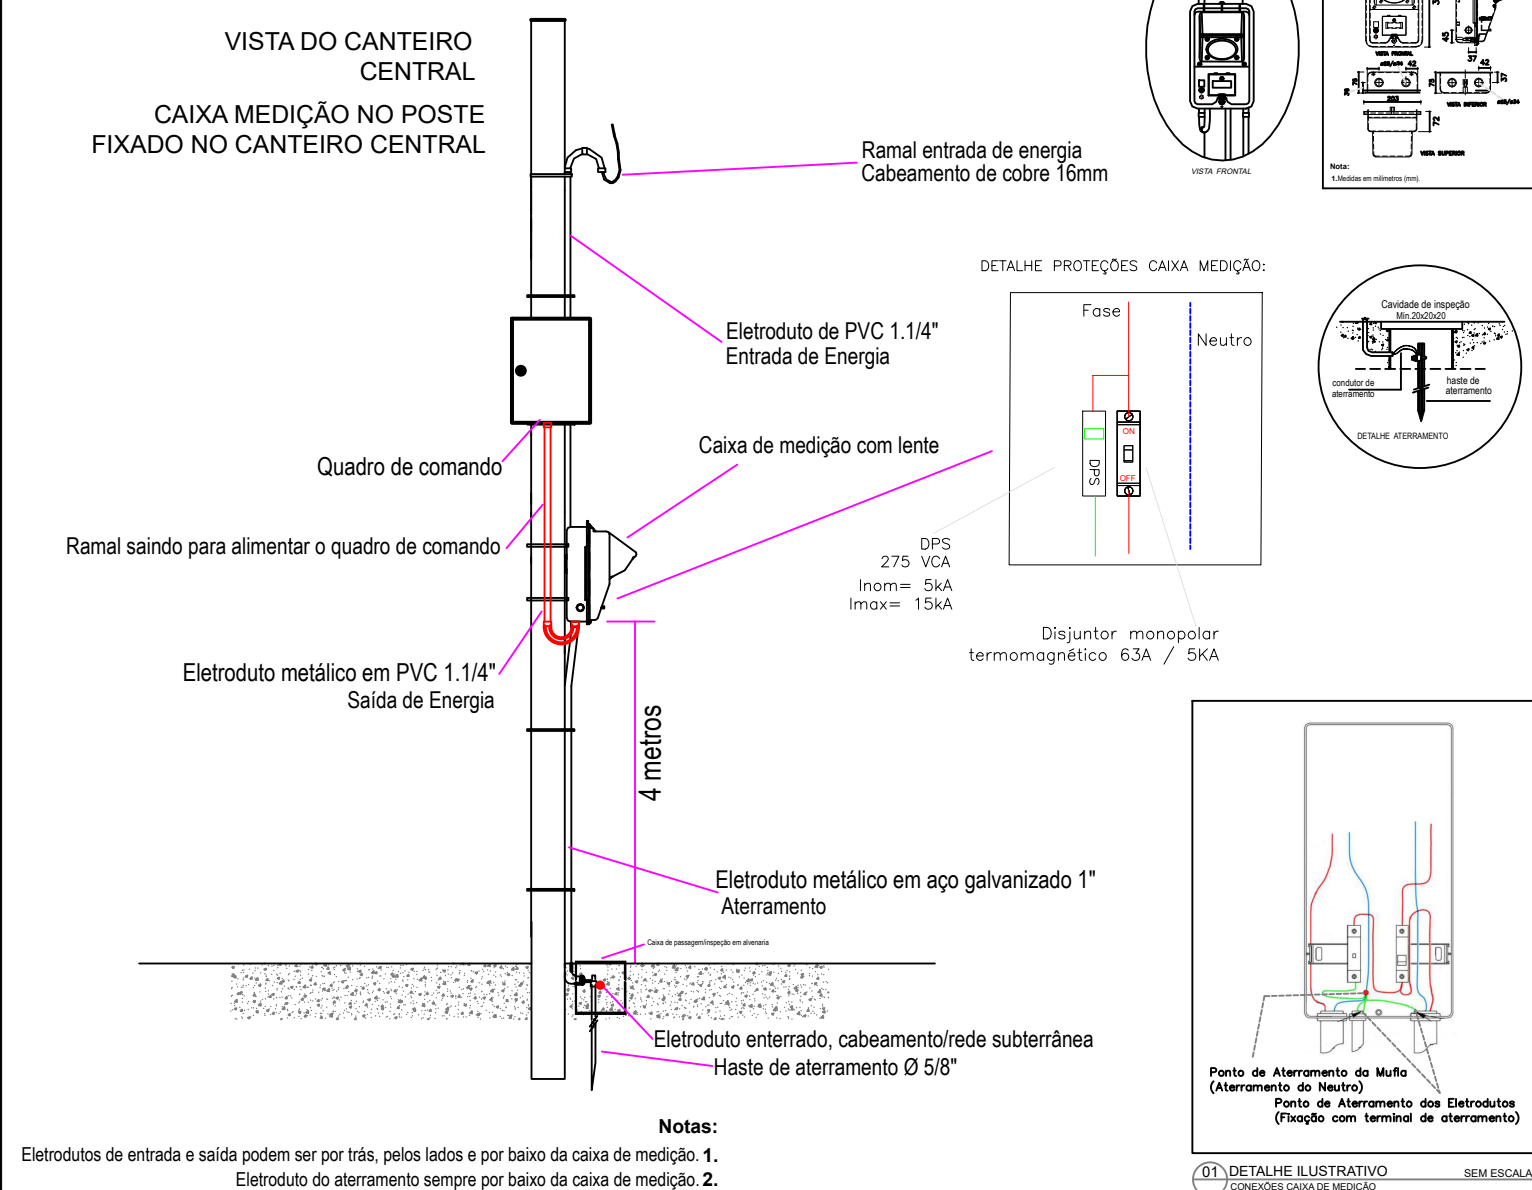

PROJETO:

REVITALIZAÇÃO DO CANTEIRO CENTRAL DO LARGO CARLOS FETTER

ENDEREÇO:

LARGO CARLOS FETTER, CENTRO, FARROUPILHA/RS

CONTRATANTE:

RESPONSÁVEL TÉCNICO:

ETAPA:

VERSÃO:

PROJETO 001

DATA:

JUNHO_2024

ESCALA:

SEM ESCALA

DESENHO:

LENNON

PRANCHA:

01/01

MUNICÍPIO DE FARROUPILHA
CNPJ: 89.848.949/0001-50

ENG. ELETRICISTA LENNON MANFRO ZANOTTI
CREA RS 200.575

DESCRIÇÃO: PROJETO ELÉTRICO - ILUMINAÇÃO DECORATIVA DO LARGO