
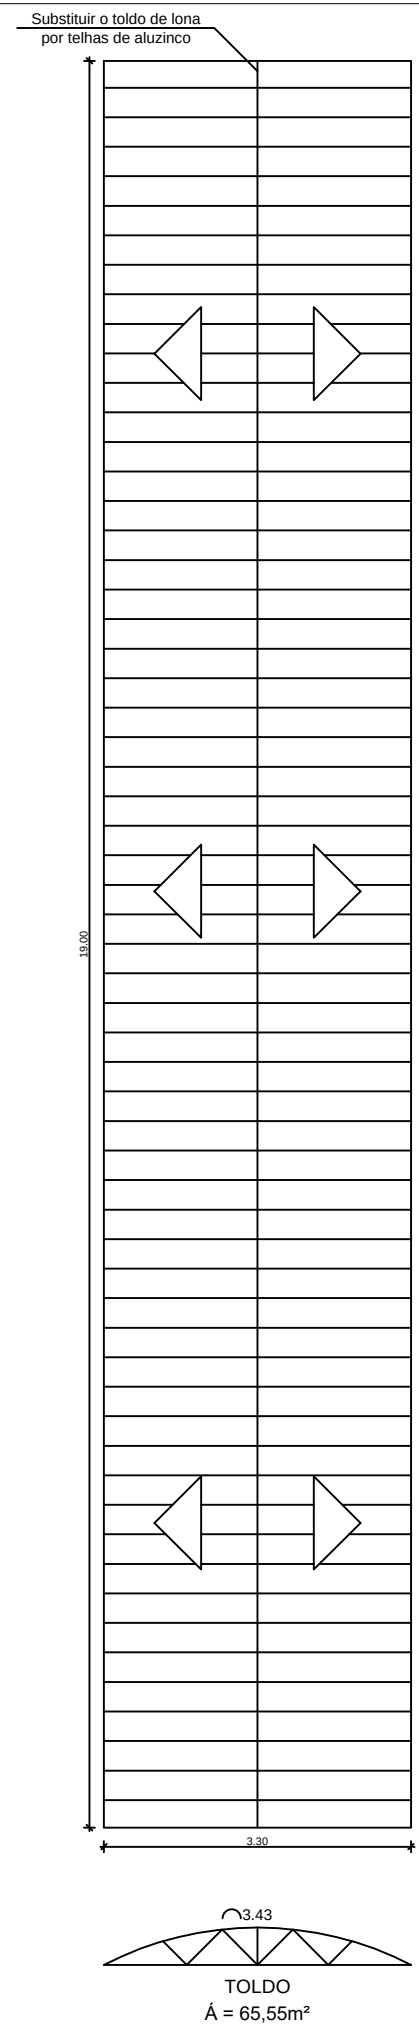
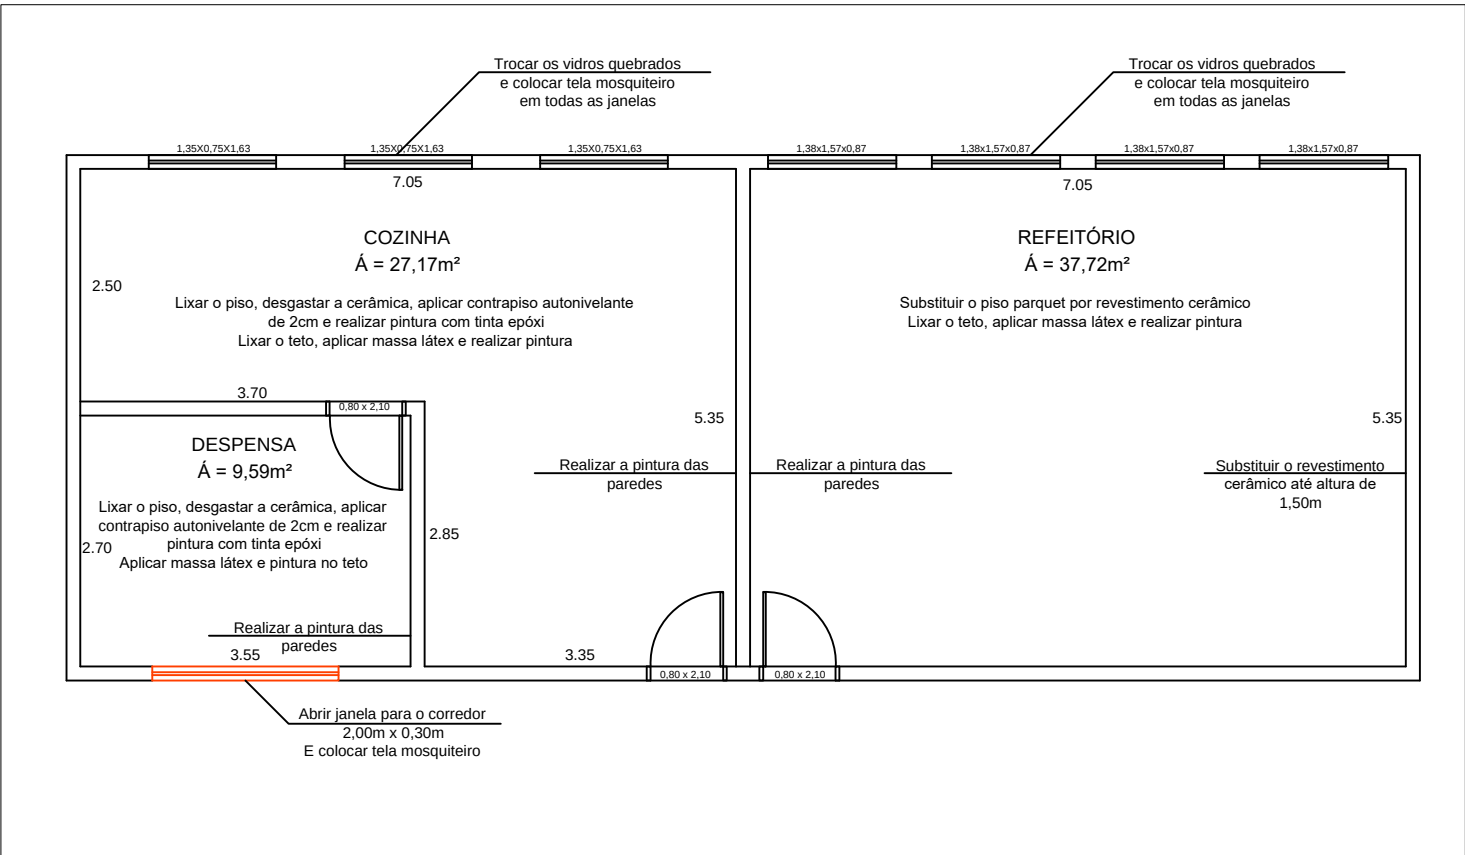


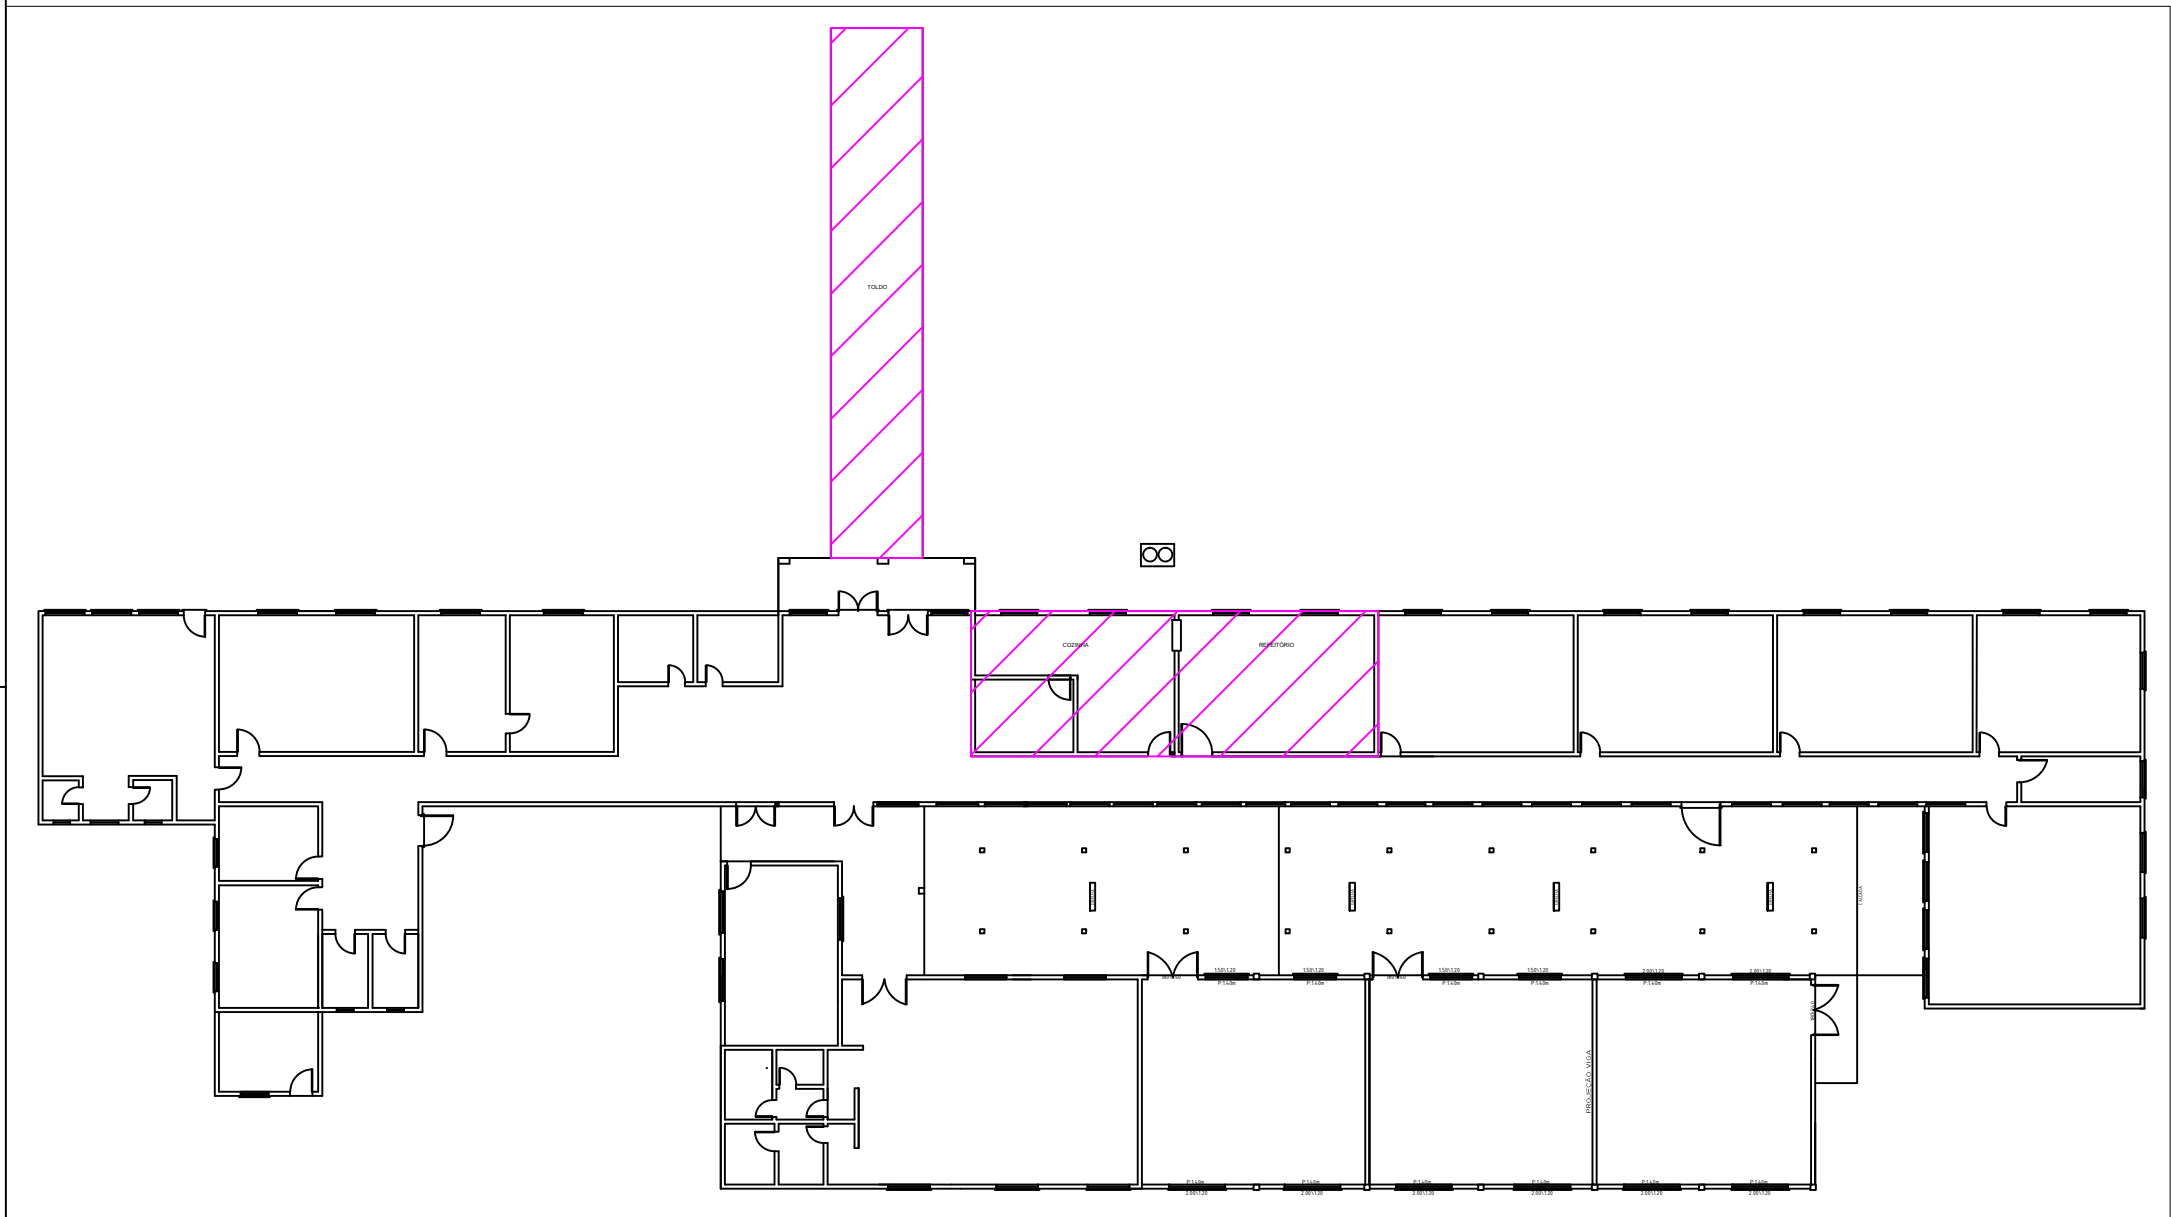

REFORMA EMEF JOSÉ CASSIANO			
	PREFEITURA MUNICIPAL DE SÃO MIGUEL DAS MISSÕES		
LOCAL: DISTRITO SÃO JOÃO, SÃO MIGUEL DAS MISSÕES - RS			
PRANCHA: Ú	PREFEITURA MUNICIPAL DE SÃO MIGUEL DAS MISSÕES		
	CNPJ: 89 971 758/0001-80		
	RESP. TÉCNICO: CAMILA MERTZ SOUSA		
CREA/RS 231477			
PROJETO ARQUITETÔNICO			
ÁREA: 140,03m²	ESCALAS: 1:75	DATA: ABR. /2024	DESENHO: CAMILA