


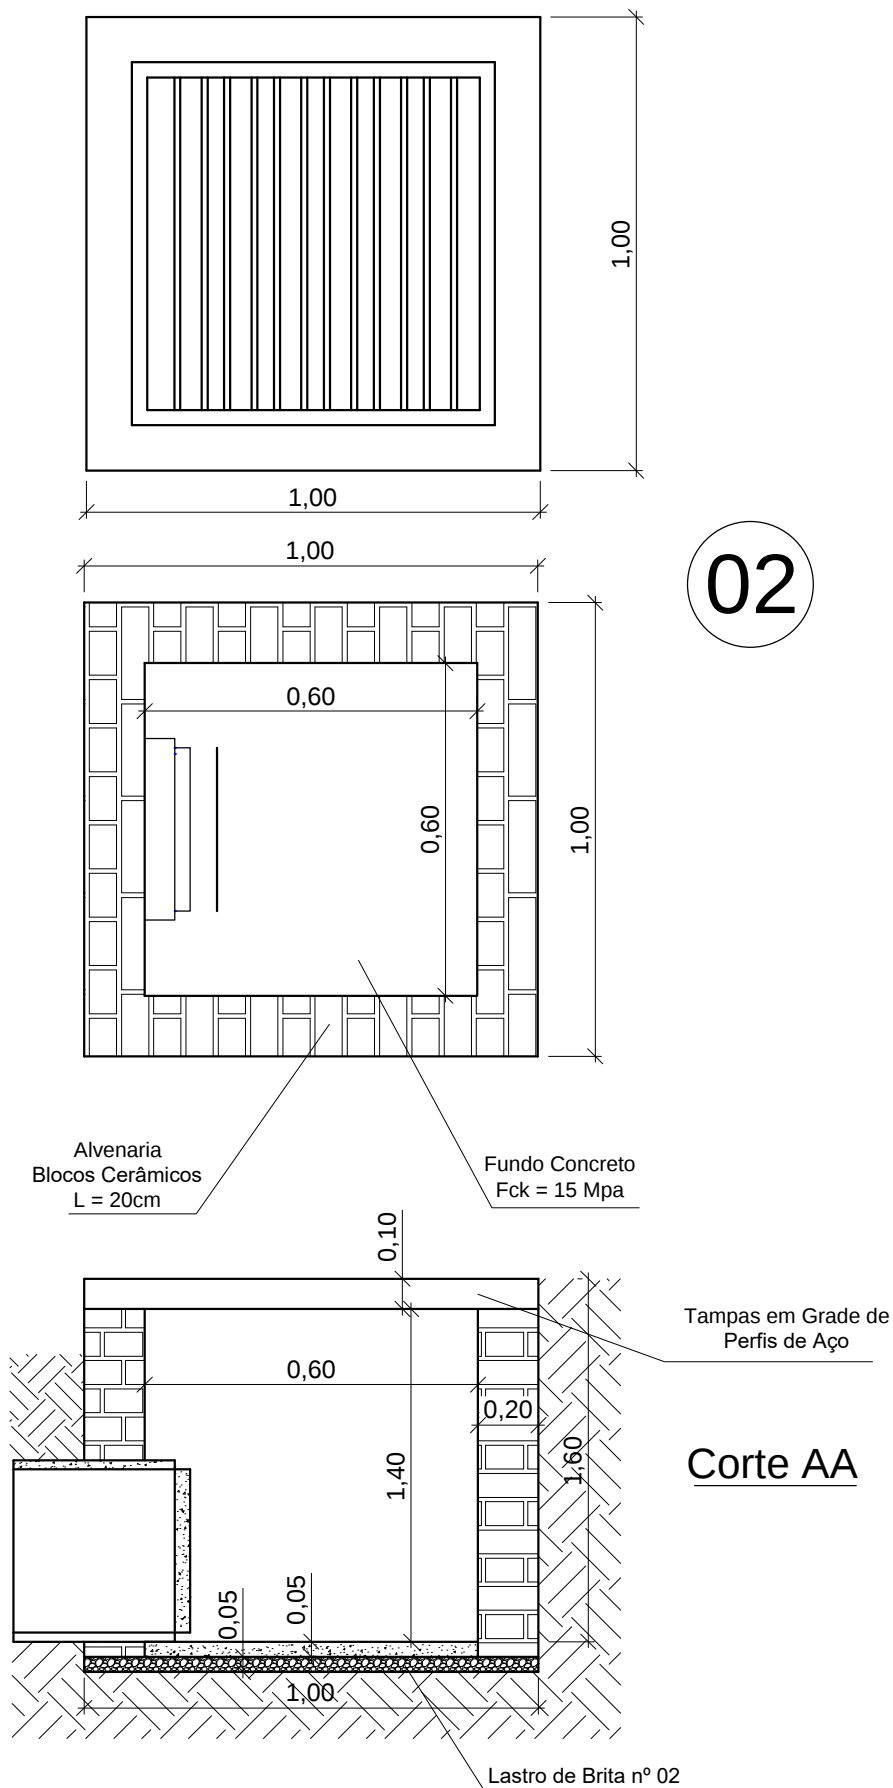

PREFEITURA MUNICIPAL DE SÃO MIGUEL DAS MISSÕES
RIO GRANDE DO SUL

EXECUÇÃO DE BUEIROS – PERÍMETRO URBANO – BUEIRO 02

RESP. TÉCNICO

Fábio Meurer Scheis
ENG. CIVIL – CREA/RS 209.329

ENDEREÇO
DA OBRA

PERÍMETRO URBANO
SÃO MIGUEL DAS MISSÕES - RS

DATA

junho
2024

ESCALA

1/25

PROPRIETÁRIO
DA OBRA

PREFEITURA MUNICIPAL

UNIDADE

—

02