


GERAL MUNICIPIO
SEM ESCALA



Coordenadas Lotes Quadra 208			
Lote	Ponto	Latitude Y	Longitude X
01	01	-28.548293	-54.563528
02	02	-28.548301	-54.563427
03	03	-28.548316	-54.563223
04	04	-28.548323	-54.563121
05	05	-28.548503	-54.563138
06	06	-28.548593	-54.563147
07	07	-28.548683	-54.563155
08	08	-28.548863	-54.563172
09	09	-28.548952	-54.563180
10	10	-28.549042	-54.563189
11	11	-28.549222	-54.563206
12	12	-28.549215	-54.563308
13	13	-28.549200	-54.563511
14	14	-28.549192	-54.563613
15	15	-28.549013	-54.563596
16	16	-28.548923	-54.563588
17	17	-28.548833	-54.563579
18	18	-28.548653	-54.563562
19	19	-28.548563	-54.563554
20	20	-28.548473	-54.563545
Levantamento DATUM SIRGAS 2000 (OFICIAL BRASIL)			

LOCALIZAÇÃO COM COORDENADAS GEOGRÁFICAS
ESC.: 1:400

TRAVESSA APARÍCIO ODIL RIBAS

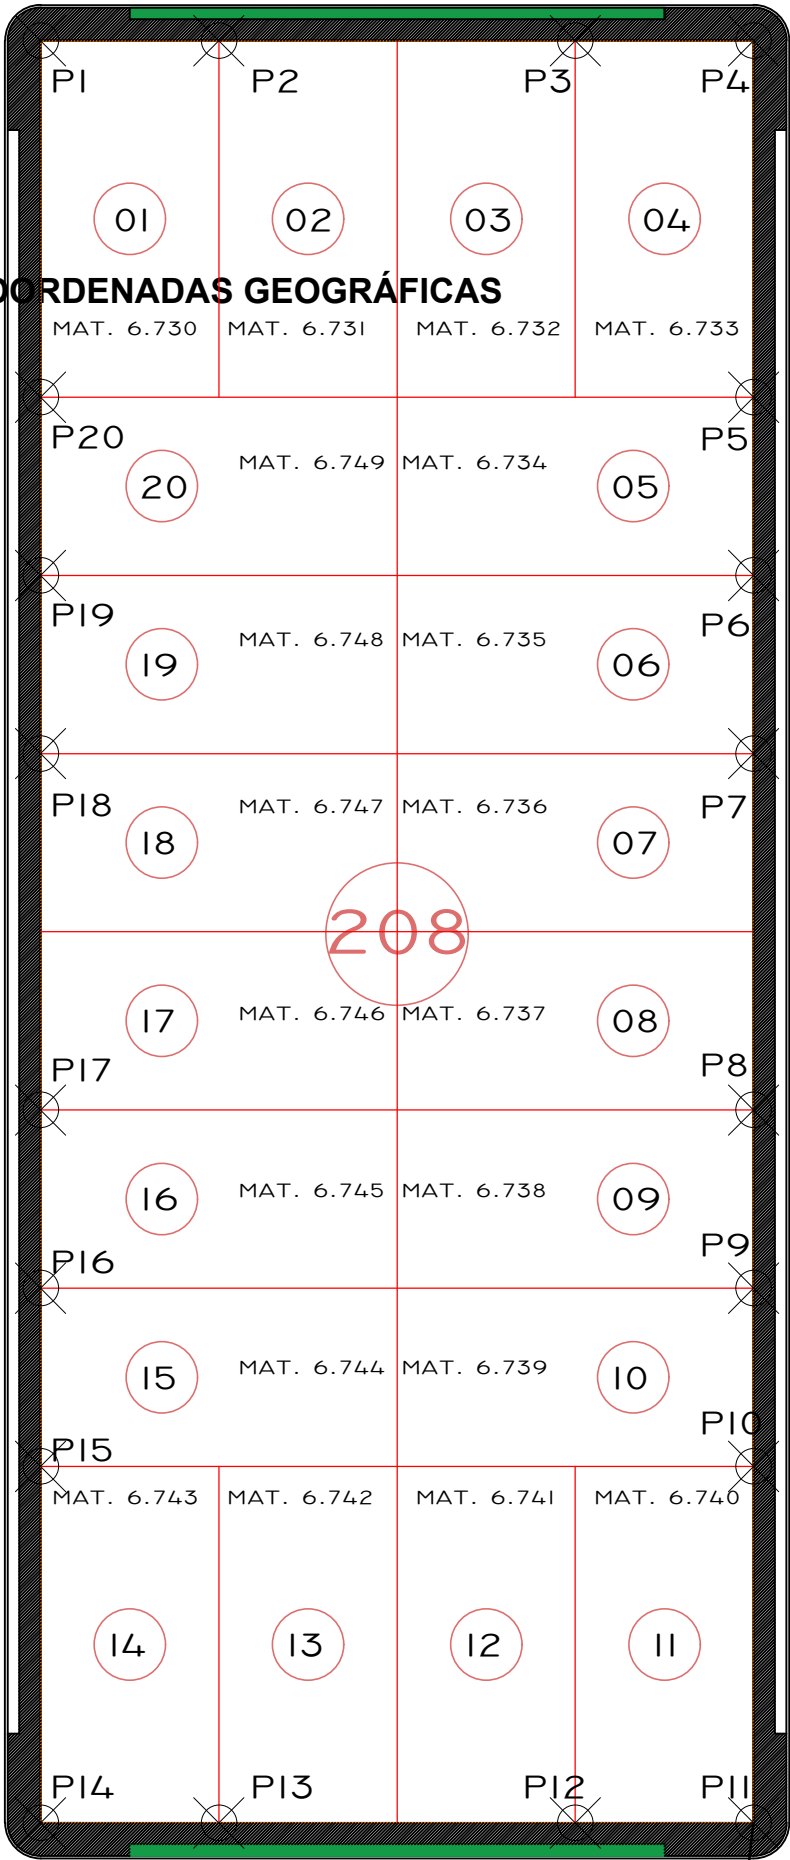

TRAVESSA JOÃO PAVA DE OLIVEIRA

PONTO REFERÊNCIA GERAL
Long.: -54.563206 - Lat.: -28.549222

PLANTA MALHA EXISTENTE
ESC. 1:2000

LEGENDA

- Pavimentação Asfáltica
- Pavimentação Pedras Irregulares
- Sem Pavimentação
- Área de Preservação Permanente
- Curso hídrico
- PERÍMETRO URBANO

INDICATIVOS

- CRAS - Centro de Referência de Assistência Social Juapy - **Atendimento Vulnerabilidade Social**
- EMEF - Professor João de Oliveira Costa - Atendimento escolar para **Ensino Fundamental**
- EMEI - Paraiso da Criança - Atendimento escolar para **Educação Infantil**
- ESF SÃO MIGUEL - Assistencial de Atenção Básica de Saúde - **Estratégia Saúde da Família**
- Farmácia Básica - Complementar a ESF para dispensação de medicamentos da **REDE SUS**
- Centro Comunitário - Ginásio coberto, com copa e área de recreação, playground e academia de saúde - **COMUNITÁRIO**



PROJETO		
ENDEREÇO: RUA ARNALDO DAHER BOAYS, DIVERSOS LOTES		
CIDADE: SÃO MIGUEL DAS MISSÕES	ESTADO: RIO GRANDE DO SUL	
CLIENTE: MUNICÍPIO DE SÃO MIGUEL DAS MISSÕES CNPJ: 89.971.758/0001-80		
RESPONSÁVEL TÉCNICO: ENG. CIVIL RS 229.373		
FASE PROJETO PL I Projeto Legal CONTEÚDO: PLANTA DE SITUAÇÃO COM COORDENADAS GEOGRÁFICAS NA MALHA URBANA	ESCALA: INDICADA	DIMENSÃO DA FOLHA A1
ARQUIVO DIGITAL	DATA: 23/09/2025 REVISÃO: 02	FOLHA: Comp.